


GRUNNMYND 3. HÆÐAR 1:50

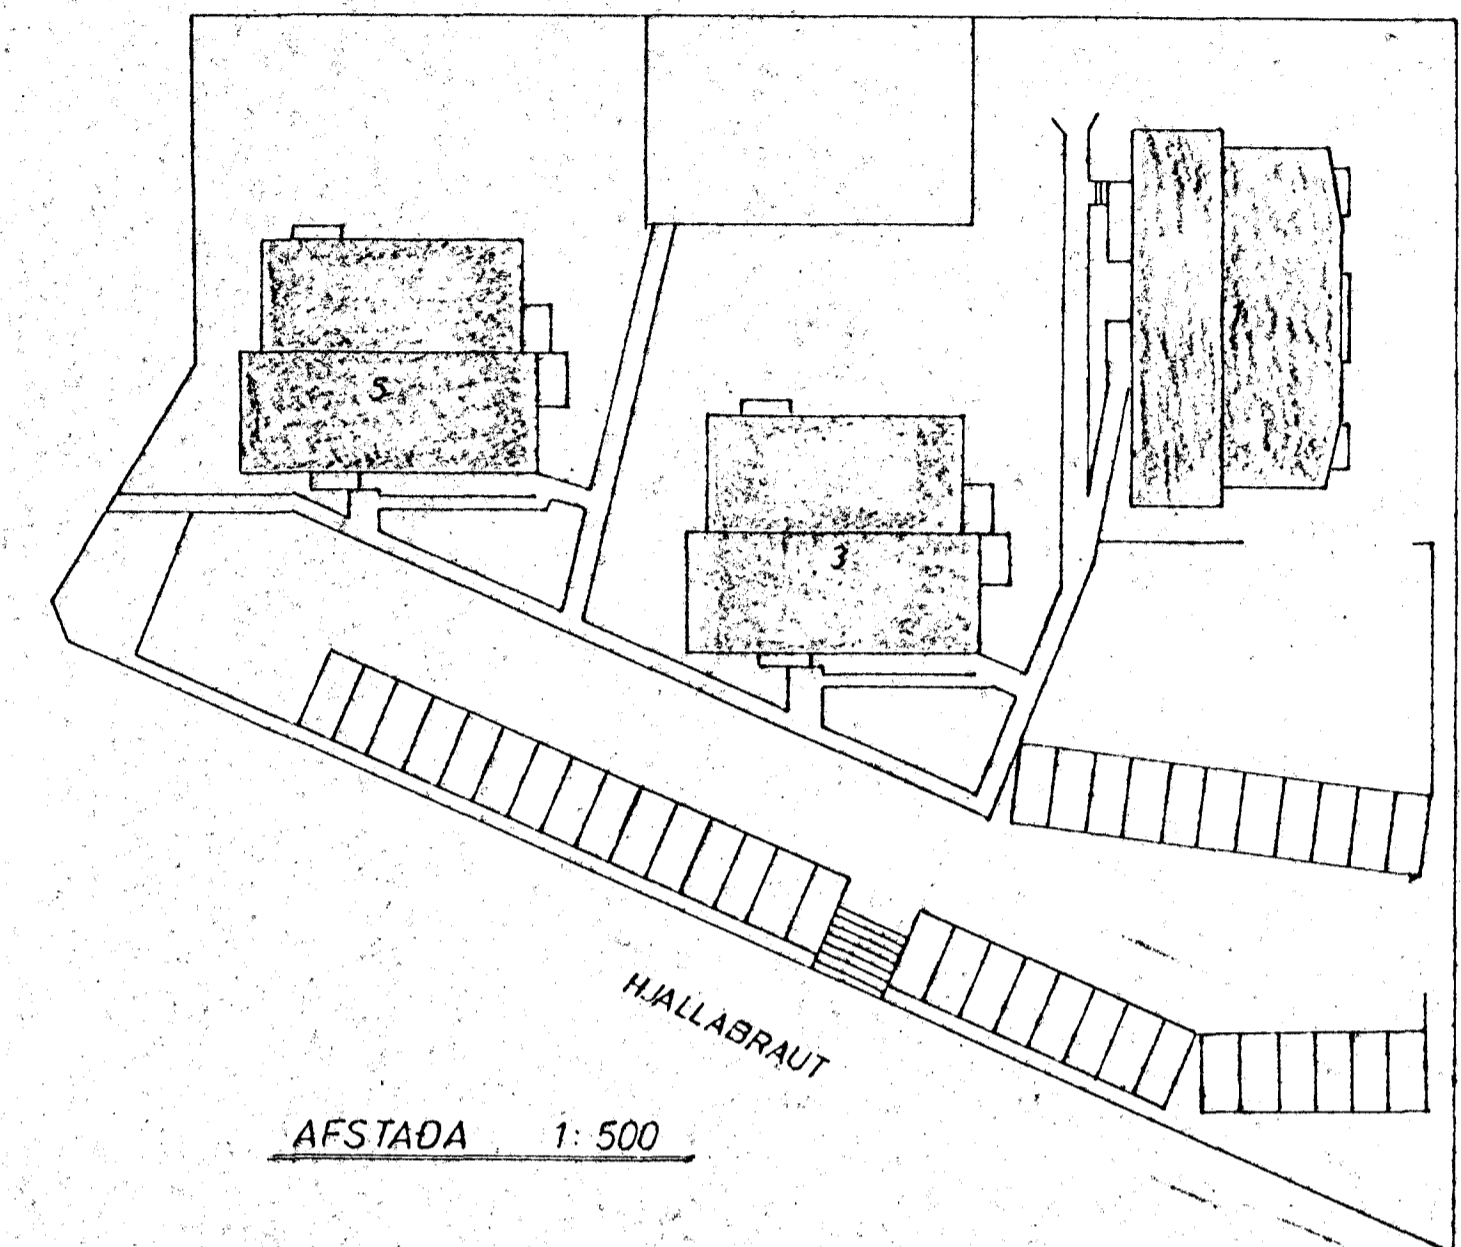

SKÝRINGAR SJÁ TEIKN NR. 20.

BREYTT 1910.81 SKV. OSKUM ARKK BREYTT Í JÚLÍ '82.

VÍÐIVANGUR 3. HAFNARFIRÐI.	MÆLIKVARDI 1:500 1:50	VERK 7927	TEIKN NR 34.
HITALÖGN - GRUNNMYND. 3. HÆÐ	Hannað Teiknað	Yfirland Samb	DAGS FEB. '80
JÓHANN GUNNAR BERGPÓRSSON STRANDGÖTU 11 - HAFNARFIRÐI - SÍMI 53315	BREYTT		