


GRUNNMYND KJALLARA 1:50

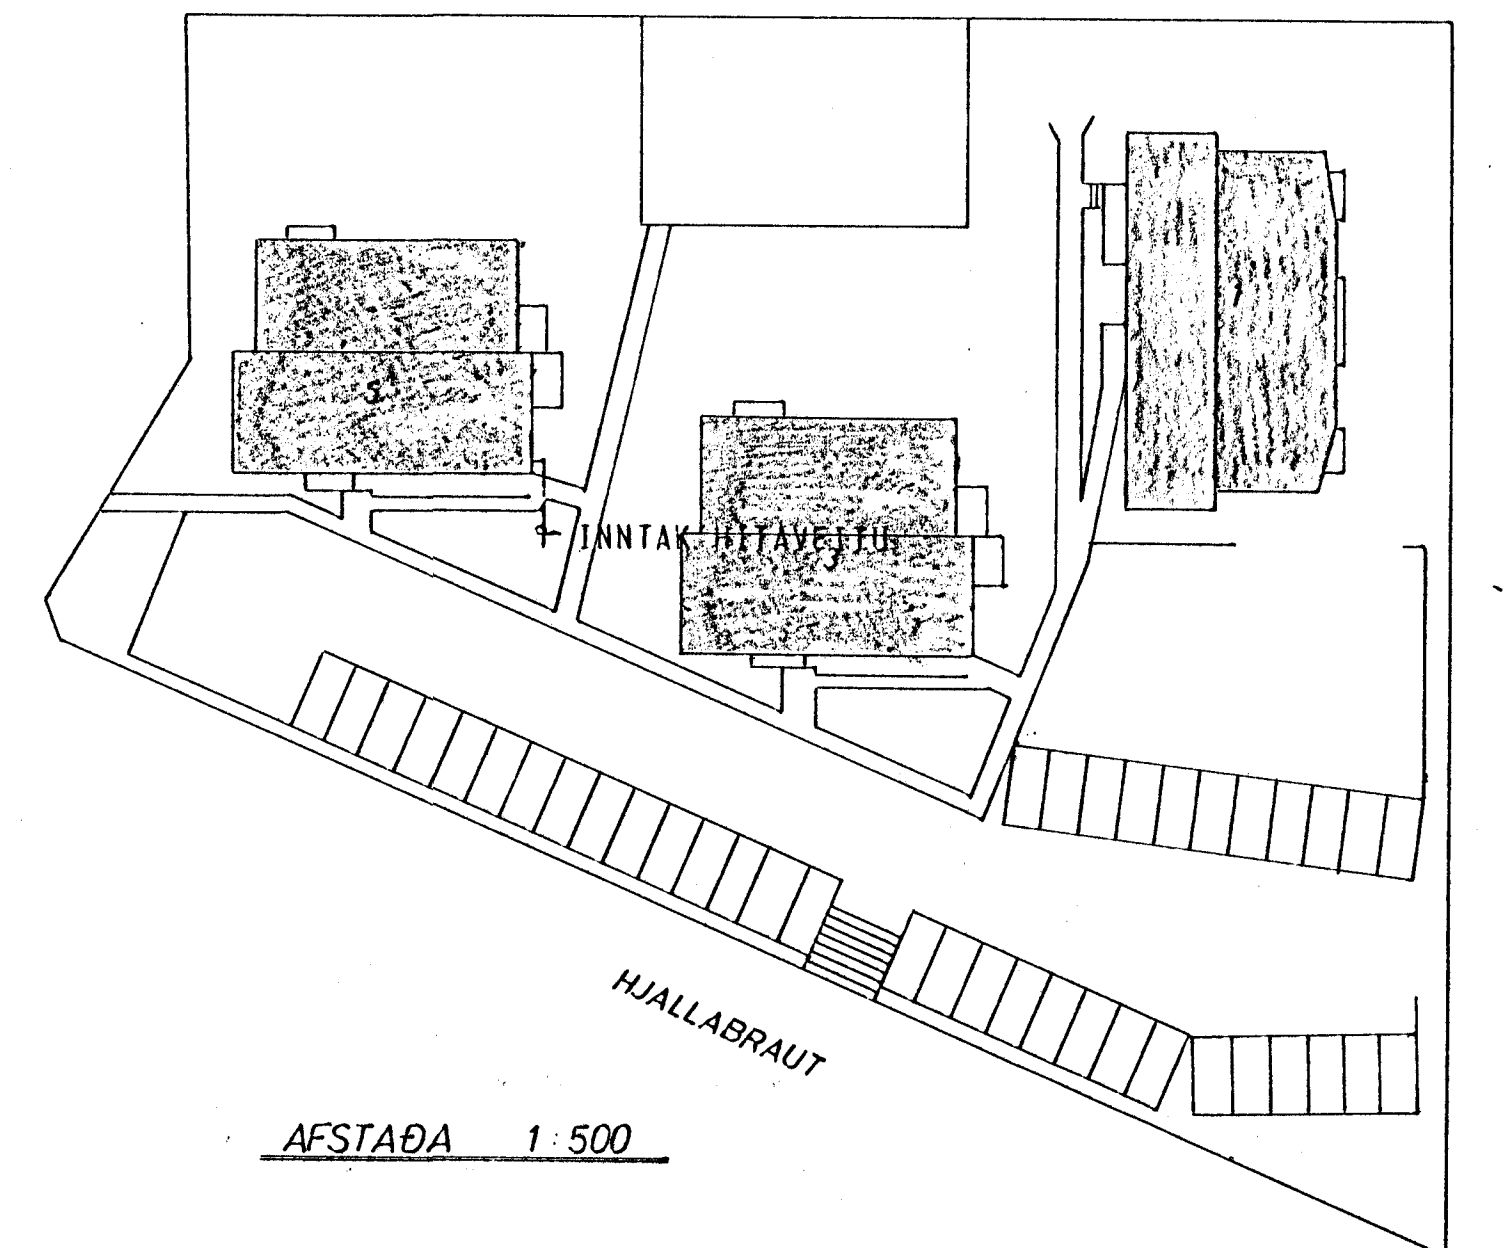

AFSTAÐA 1:500

SKÝRINGAR SJÁ TEIKN NR. 20.

VÍÐIVANGUR 5, HAFNARFIRÐI.	MÆLIKVARDI 1:500 1:50	VERK 7912	TEIKN NR. 31
HITALÖGN — GRUNNMYND	Hannað: <i>[Signature]</i> Teiknað: <i>[Signature]</i>	Yfirfarið: <i>[Signature]</i> Samb:	DAGS NOV. '79
JÓHANN GUNNAR BERGÞÓRSSON VERKFR MVF STRANDGÖTU 11 — HAFNARFIRÐI — SÍMI 53315	BREYTT		