


GRUNNMYND 2. HÆÐAR 1:50

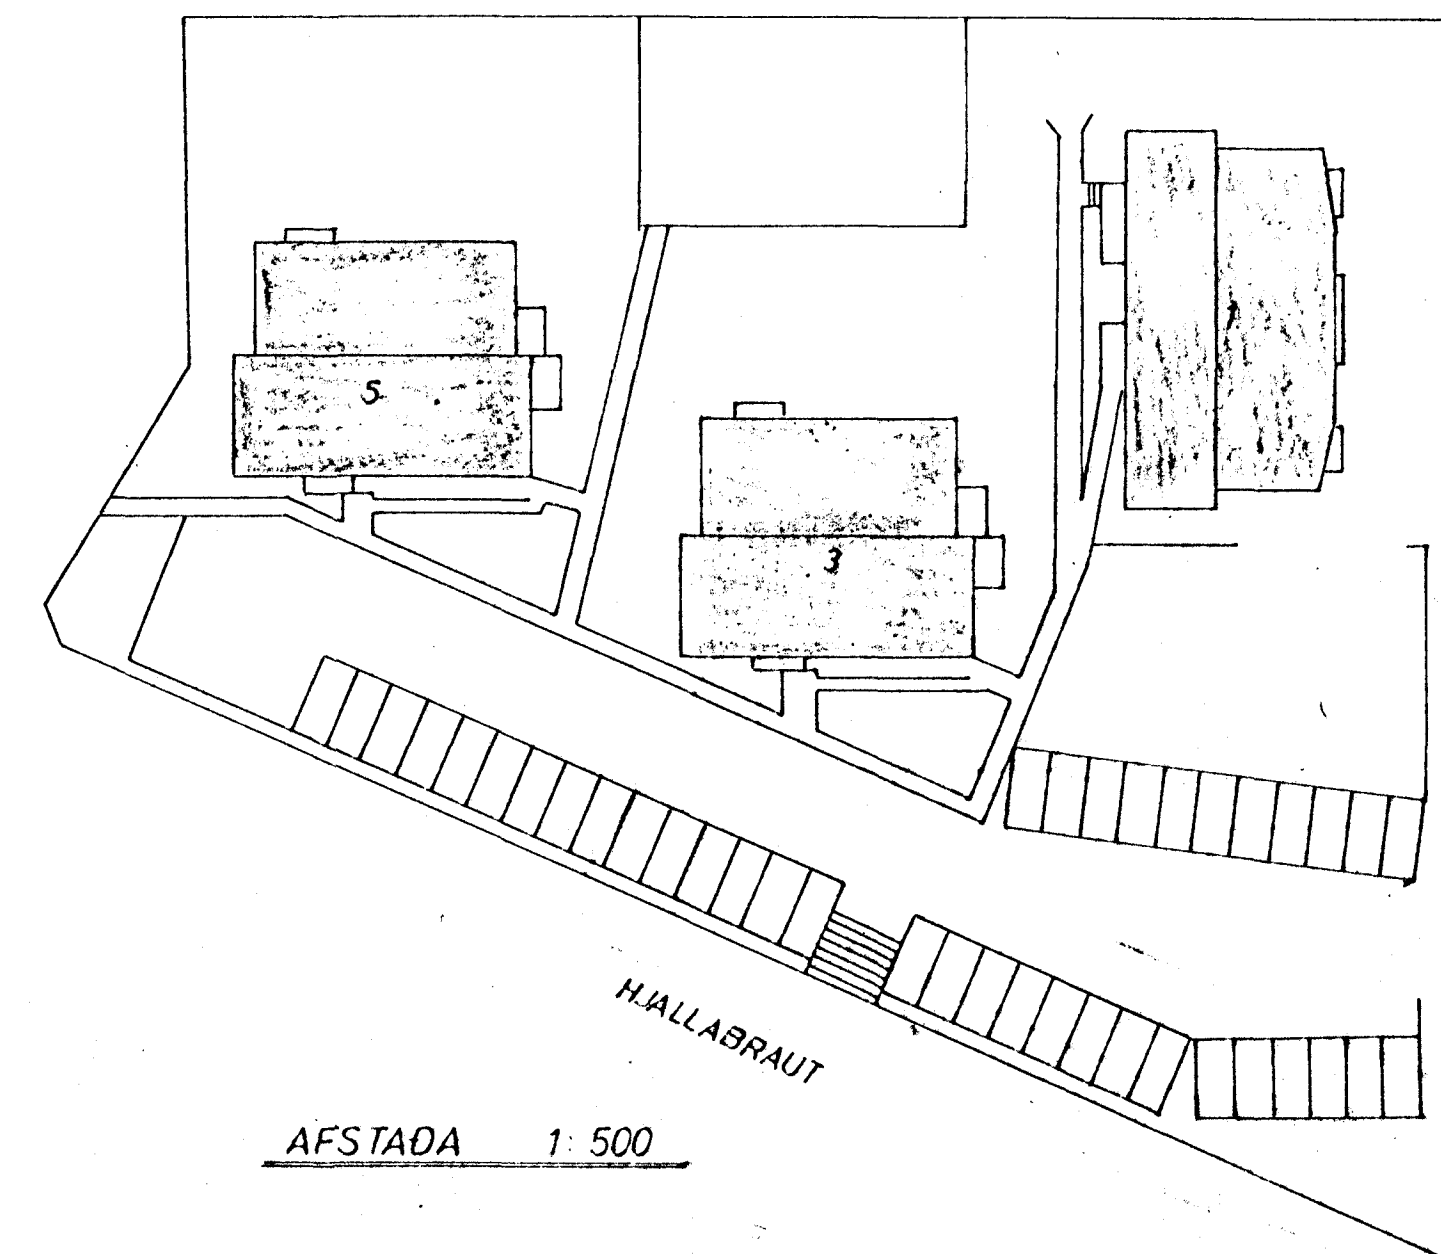

AFSTADA 1:500

SKÝRINGAR SJÁ TEIKN. NR. 20.

VÍÐIVANGUR 5. HAFNARFIRÐI.	MÆLIKVARDI 1:500	VERK 7912	TEIKN NR. 33.
HITALÖGN - GRUNNMYND	Hannað <input checked="" type="checkbox"/> Teiknað <input checked="" type="checkbox"/>	Yfirland <input checked="" type="checkbox"/> Samb <input type="checkbox"/>	DAGS NÓV. '79
JÓHANN GUNNAR BERGPÓRSSON VERKFR. MFI STRANDGÖTU 11 - HAFNARFIRÐI - Sími 53315	BREYTT		