

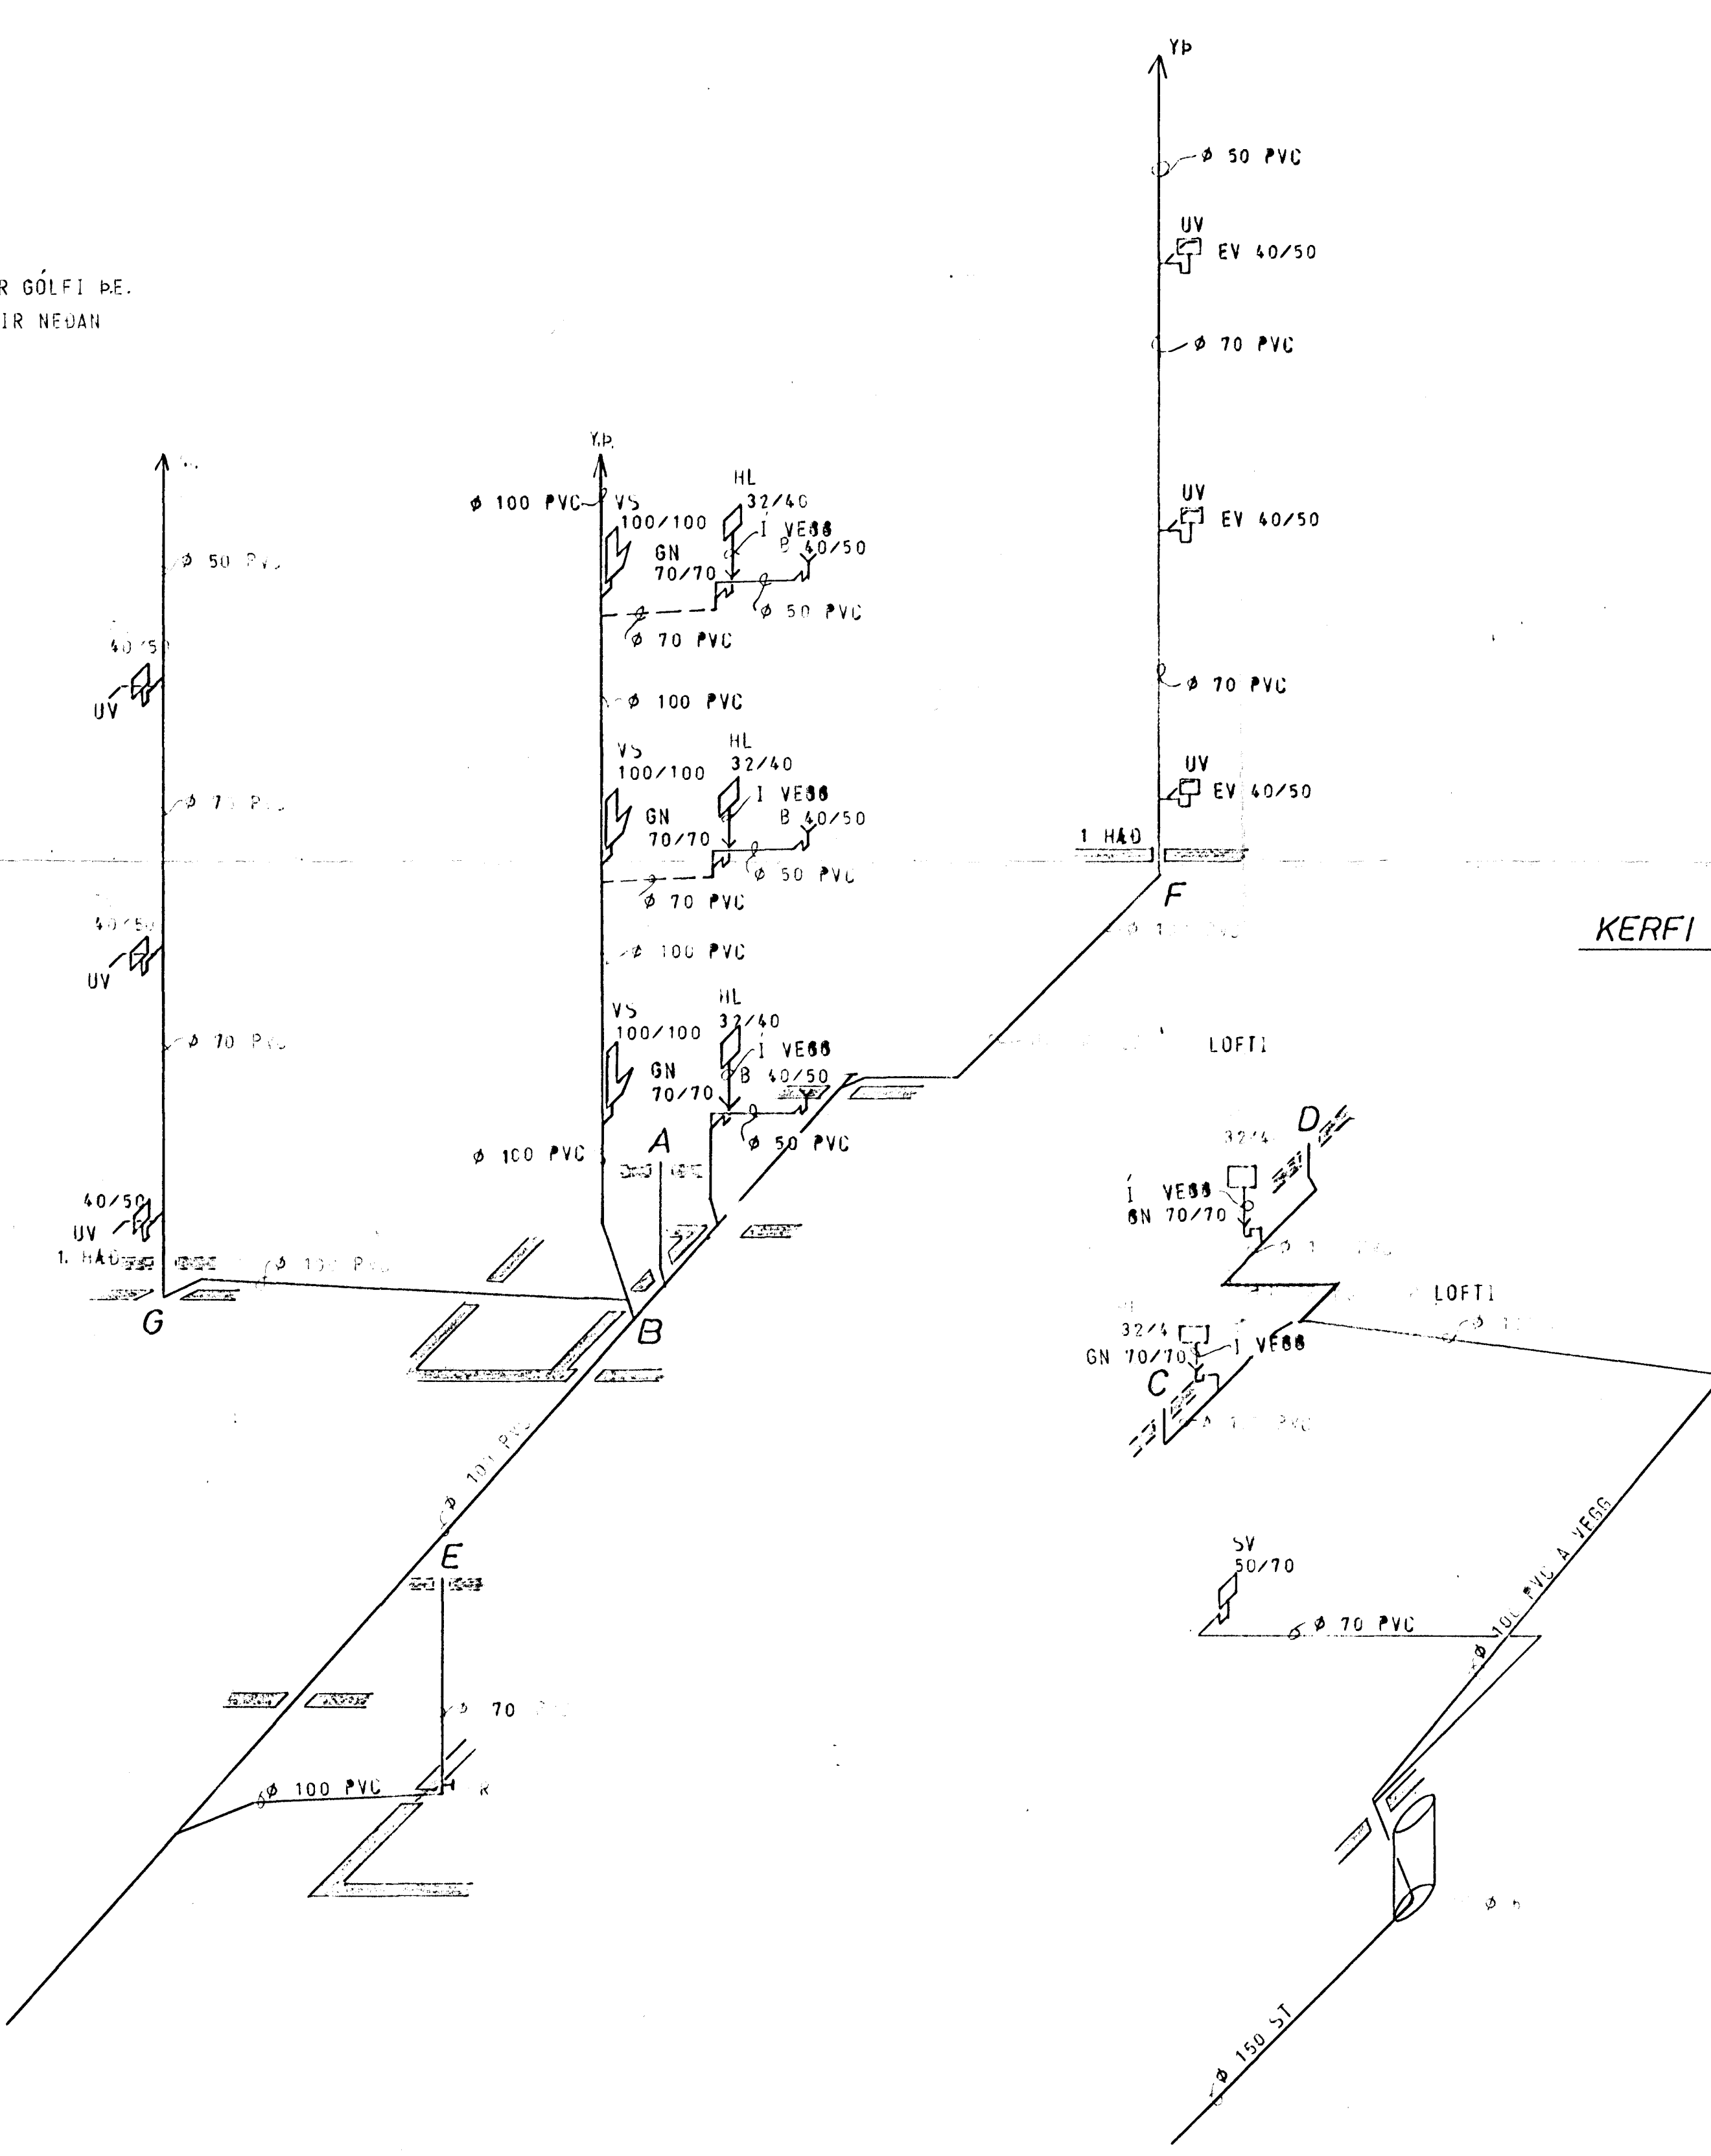


ATH

LAGNIR Í VEGGRAUF UNDIR GÓLFÍ DE.
Í VEGG NASTU HAÐAR FYRIR NEÐAN

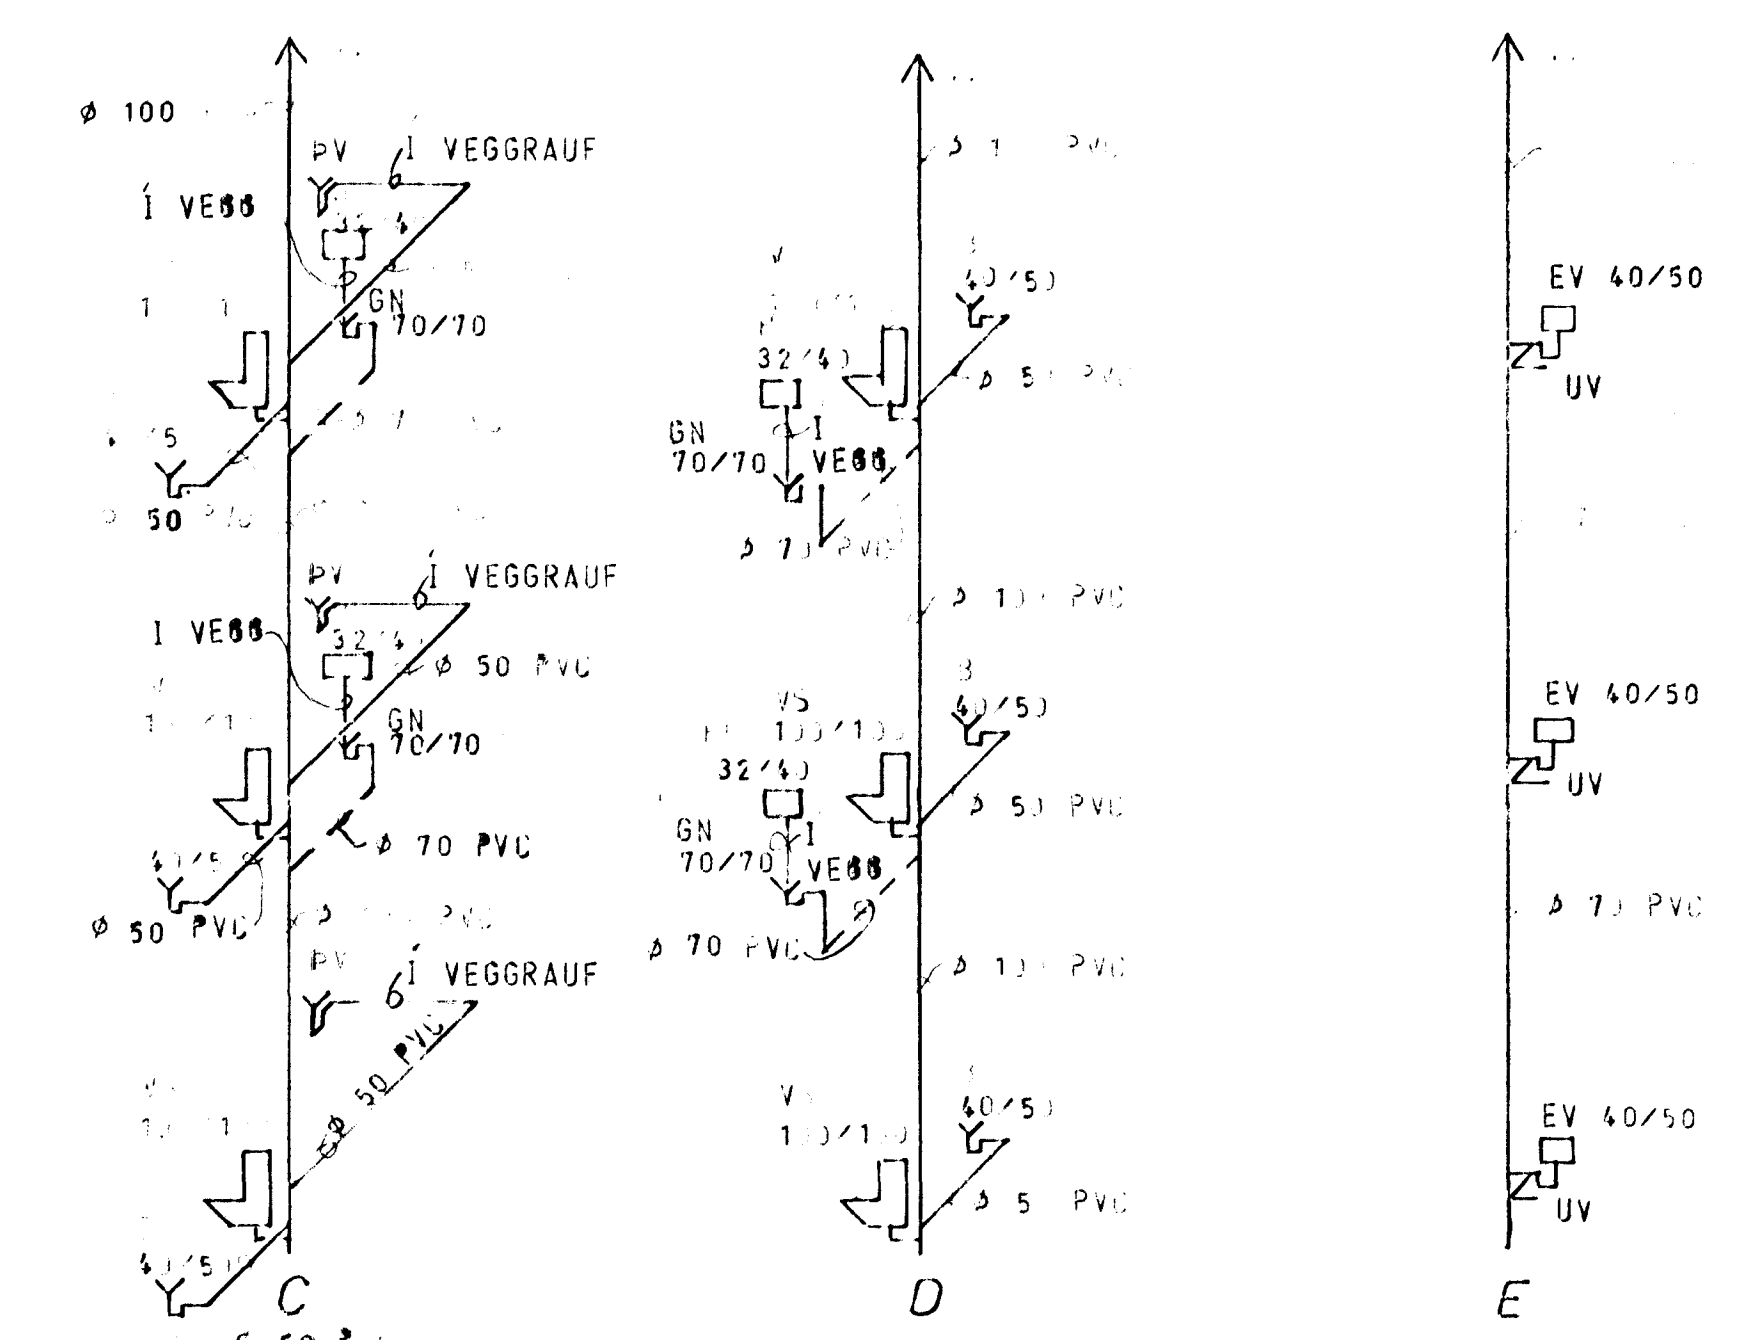

KERFI ~1:50

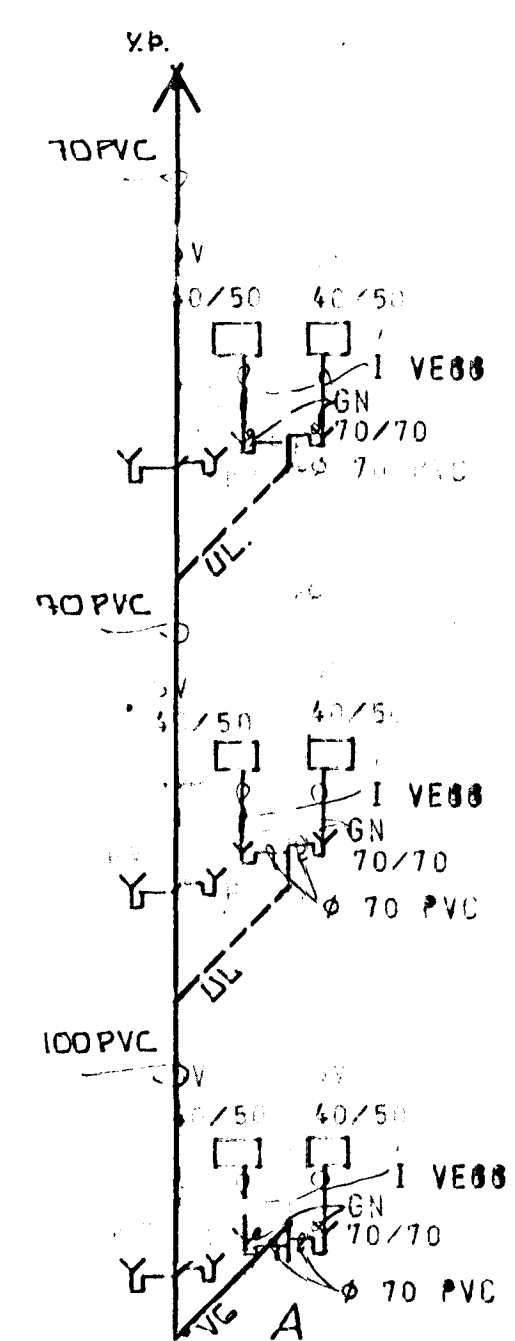

SKÝRINGAR SJÁ TEIKN. NR. 20.

| | | |
|--|-----------------------------|--------------------------|
| VÍÐIVANGUR 5 , HAFNARFIRÐI. | MÆLIKVARDI ~1:50 | VERK TEIKN. NR. 25 |
| FRÆRENNISLÖGN - KERFI. | Handað Teiknað | Stað NÚV. 79 |
| JÓHANN GUNNAR BERGPÓRSSON VERKFR. MVFI STRANDGÖTU 11 - HAFNARFIRÐI - Sími 53315 | RIKIS 13. MAI 1984 SP | |