

### FRÆNNISLAGNIR:


EFNI OG FRÁGANGUR LAGNA SKAL VERA SAMKVÆMT BYGGINGASAMÞYKKT HAFNARFJARÐAR OG REGLUGERÐ UM HOLRÆSI Í REYKJAVÍK. GRAFA SKAL FYRIR LÖGNUM Í FULLÞJAPPAÐ FYLLINGAREFNI 15cm NIÐUR FYRIR RÖR OG FYLLA UNDIR OG UMHVERFIS LAGNIR MEÐ A.M.K. 15cm FINUM SANDI OG ÞJAPPA VEL EN GÆTILEGA, SAMA GILDIR UM BRUNNA. HÆÐIR Á LÖGNUM ERU HÆÐIR Í RENNSLISBOTNI. STÆRÐIR LAGNA ERU í mm, EN BRUNNA í cm. ALLAR LAGNIR SKULU VERA BEINAR, EN BEYGJUR OG GREININGAR GERÐAR MEÐ ÞAR TIL GERÐUM BEYGJU- OG GREININGASTYKKJUM. STEINSTEYPUÐUR Í GRUNNI SKAL BADA Í ASFALTI EÐA FLINKOTI, UM LAGNINGU PLASTLAGNA GILDIR ÍST. 65. LAGNIR Í VEGGRAUFUM SKAL HLJÓÐEINANGRA. LAGNIR YFIR LOFTI (ÚTLOFTANIR), NIÐURFALLSPÍPUR FRÁ HREINLÆTISTÆKJUM, SKAL EINANGRA MEÐ 1" STEINULLARMOTTUM OG VEFJA MEÐ TJÖRUPAPPA OG SNÚA ÞAR UTAN UM MEÐ BENSLAVÍR Á 50cm MILLIBILI. UM STÆRÐIR OG STAÐSETNINGU RAUFA, SKAL HAFNA SAMRÁÐ VIÐ PÍPULAGNINGARMEISTARA. STAÐSETNING STÚTA Í SAMRÁÐI VIÐ ARKITEKT OG PÍPULAGNINGARMEISTARA.

### SKAMMSTAFANIR:

- |                         |                                      |
|-------------------------|--------------------------------------|
| VS. VATNSSALERNI        | BR. HOLRÆSABRUNNUR                   |
| HL. HANDLAUG            | SB. SANDBRUNNUR                      |
| B. BAÐ                  | BK. HÆÐ Á BRUNNBOTNI                 |
| S. STEYPIBAÐ            | ST. STEINSTEYPUÐUR                   |
| SV. SKOLVASKUR          | J. STEYPUJÁRNSRÖR (POTTRÖR)          |
| EV. ELDHÚSVASKUR        | PVC. PLASTRÖR. RAUÐ Í GRUNNA OG JÖRÐ |
| UV. UPPÞVOTTAVÉL        | GRÁ YFIR GÓLFPLÖTU                   |
| ÞV. ÞVOTTAVÉL           | % HALLI Á LÖGN                       |
| HV. FRÆNNISLI HITAVEITU | TK. TENGIHÆÐ HEIMÆÐAR                |
| SL. SLÖNGUKRANI         | YP. ÚTLOFTUN YFIR ÞAK                |
| GV. GARÐVATN            | H.R. HREINSISTYKKI                   |
| GN. GÓLFNIÐURFALL       | G.SV. GRJÓTSVELGUR                   |
| NF. NIÐURFALLUTAN HÚSS  |                                      |
| SN. SVALANIÐURFALL      |                                      |
| Þ. ÞAKNIÐURFALL         |                                      |

### LOFTPÚÐI A VATNSLÖGN:

EFST Á ÖLLM LÖÐRÉTTUM STOFNUM SKAL VERA 30cm LANGUR LOFTPÚÐI ÞVERMÁL JAFNT OG SVERASTI HLUTI STOFNSINS TALID FRÁ GREININGU VIÐ AÐALADFERSLUÆÐ

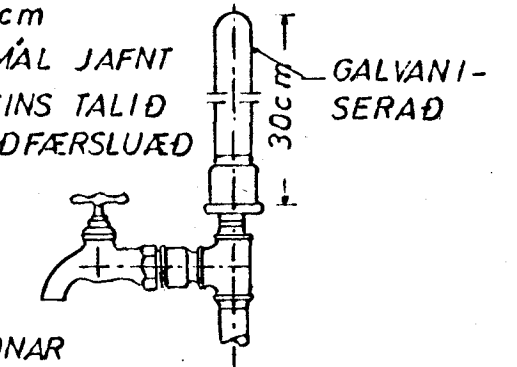


EINNG SKAL VERA SAMSKONAR LOFTPÚÐI Á HLIÐARGREINUM SEM LENGRI ERU EN 8M. ÞVERMÁL JAFNT OG SVERASTI HLUTI HLIÐARGREINAR

### VATNSLAGNIR:


EFNI OG FRÁGANGUR LAGNA SKAL VERA SAMKVÆMT BYGGINGASAMÞYKKT HAFNARFJARÐAR OG FORSKRIFT VATNSVEITU REYKJAVÍKUR. ALLT EFNI, PÍPUR, FITTINGS, SKAL VERA GALVANISERAÐ. PÍPUR SKULU EINANGRAÐAR MEÐ A.M.K. 20mm GLERULLARHÖLKUM OG VAFÐAR MEÐ PLASTDÚK. KERFIÐ SKAL PRÓFA MEÐ KÖLDU VATNI OG 6 kg/cm² ÞRÝSTINGI. BALLOFIX RENNIOKAR (EÐA SAMSVARANDI) SÉU VIÐ HVERT TÆKI, EINSTREYMILOKI VIÐ ÞVOTTAVÉLAR LAGNIR UTANHÚSS SKULU VERA ÚR PLASTI (REYKJALUNDSPLAST).

### FRÁGANGUR SKOLPLAGNA UNDIR OG Í SÖKKULVEGG:

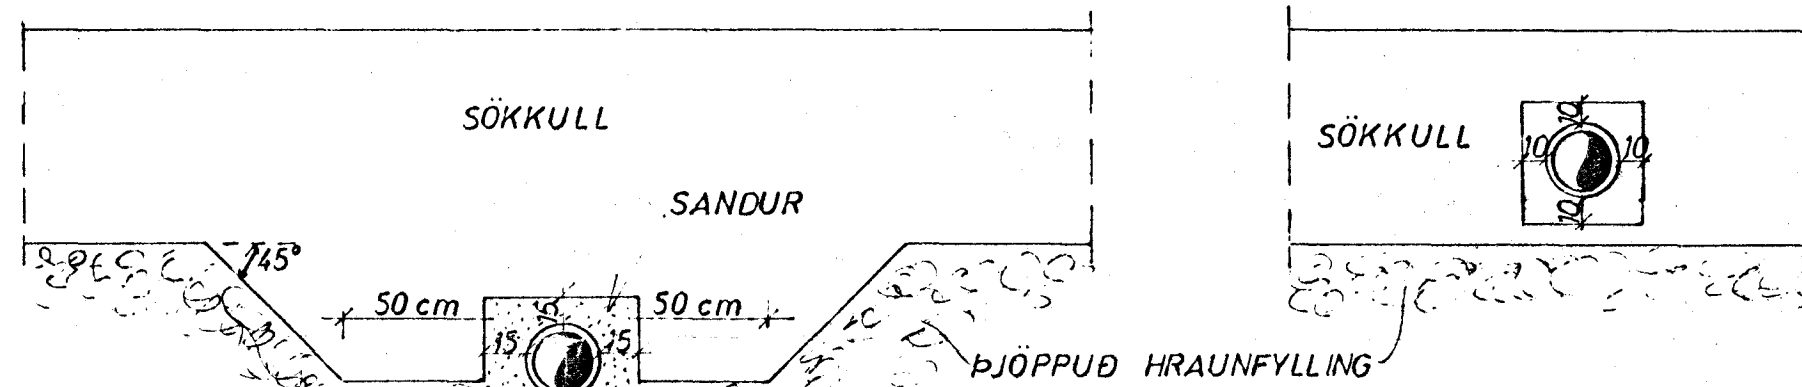

GRAFID SKAL FYRIR LÖGNUM UNDIR SÖKKLUM, AÐUR EN ÞEIR ERU STEYPTIR

### GÓLFRAUF:

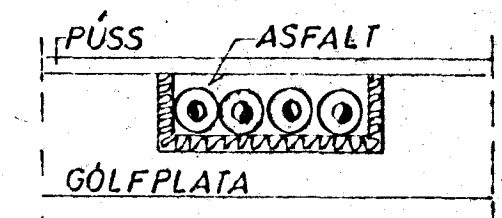

### HITALAGNIR:

EFNI OG FRÁGANGUR LAGNA SKAL VERA SAMKVÆMT BYGGINGASAMÞYKKT HAFNARFJARÐAR OG REGLUGERÐ HITAVEITU REYKJAVÍKUR. ALLAR PÍPUR OG FITTINGS SKULU VERA VENJULEGAR SVARTAR OG MÁLA MEÐ ASFALT-MÁLNINGU OG EINANGRA MEÐ A.M.K. 20mm GLERULLARHÖLKUM OG VEFJA MEÐ PLASTDÚK.

VEGGEINANGRUN SÉ A.M.K. 2 1/2" PLAST, ÞAKEINANGRUN A.M.K. 4" (2\*2" SKARAÐ) STEINULLAR- EÐA GLERULLARMOTTUR. TVÖFALT VERKSMÍÐJUGLER Í GLUGGUM.

STÆRÐIR OFNA OG MÆLAGRIND HITAVEITU; SJÁ OFNASKRÁ. Á OFNUM SKULU VERA SJÁLFVIRKIR OFNKRANAR T.D. DANFOSS. DANFOSS RAVL. LOKAR („TÚR“ LOKAR) Á ÖLLUM OFNUM, NEMA 000,001,002,005,006,008,009,010,011,012,013,014,015,016,01,04,06,07,09,11,15,17,18,19,20,21,22,23.


ÞAR SÉU DANFOSS FJVR.(RETUR“ LOKAR). Á ÖLLUM OFNUM SÉU LOFT-SKRÚFUR, STILLITÉ OG AFTÆMISKRÚFUR. STILLA SKAL KERFIÐ MEÐ STILLITÉUM ÞANNIG AD ALLIR OFNAR HITNI JAFNVEL, ÞEGAR ALLIR SJÁLFVIRKIR OFNLOKAR ERU OPNIR.

A.T.H. 01: OFNAR NR. 101, 201, 301.

### TAKN:


- |           |                       |           |                      |
|-----------|-----------------------|-----------|----------------------|
| — — — — — | FRÆNNISLÖGN           | — — — — — | KALDAVATNSKRANI      |
| - - - - - | DRENLOGN (ÓPÖKKUÐ)    | — — — — — | HEITAVATNSKRANI      |
| — — — — — | KALT NEYSLUVATN       | — — — — — | KRANI MEÐ SLÖNGUSTÚT |
| — — — — — | HEYTT                 | — — — — — | RENNIOKI             |
| — — — — — | FRAMRAS („TÚR“ LÖGN)  | — — — — — | RENNIOKI MEÐ SPINDLI |
| — — — — — | BAKRÁS („RETUR“ LÖGN) | — — — — — | UPP ÚR JÖRÐ          |
| — — — — — | INNTAK HITAVEITU      | — — — — — | EINSTREYMILOKI       |
|           |                       | — — — — — | VATNSMÆLIR           |

### LAGNIR YFIR LOFTI:

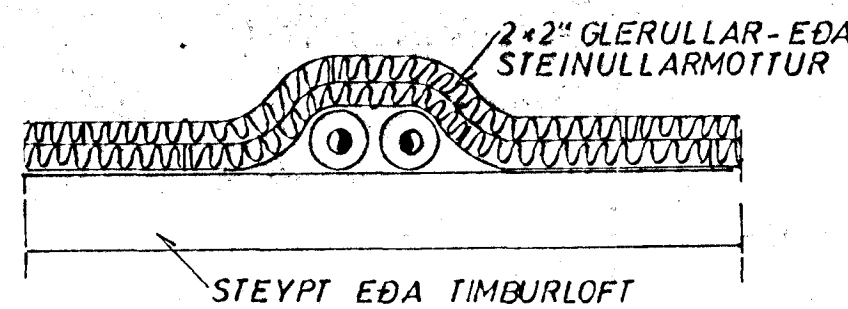


### GRJÓTSVELGUR:

ÞÉTTILAG T.D. TJÖRUPAPPI EÐA GLÆRT PLAST, ÞANNIG AÐ FINT EFNI FARI EKKI NIÐUR Í SVELGINN

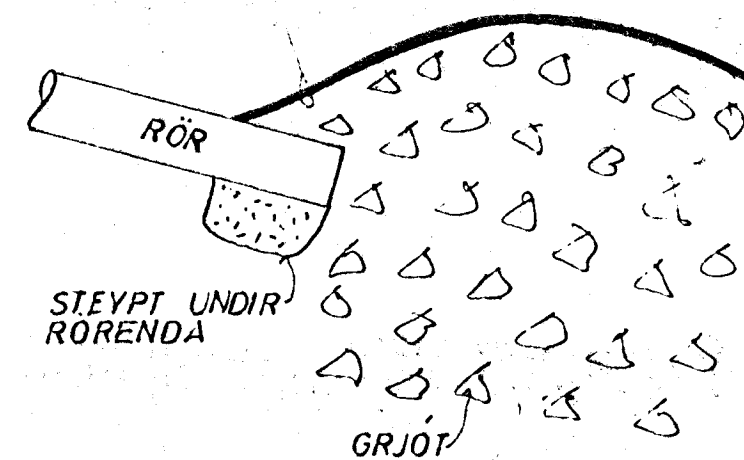

### VATNSINNTAK UNDIR GÓLFPLÖTU:

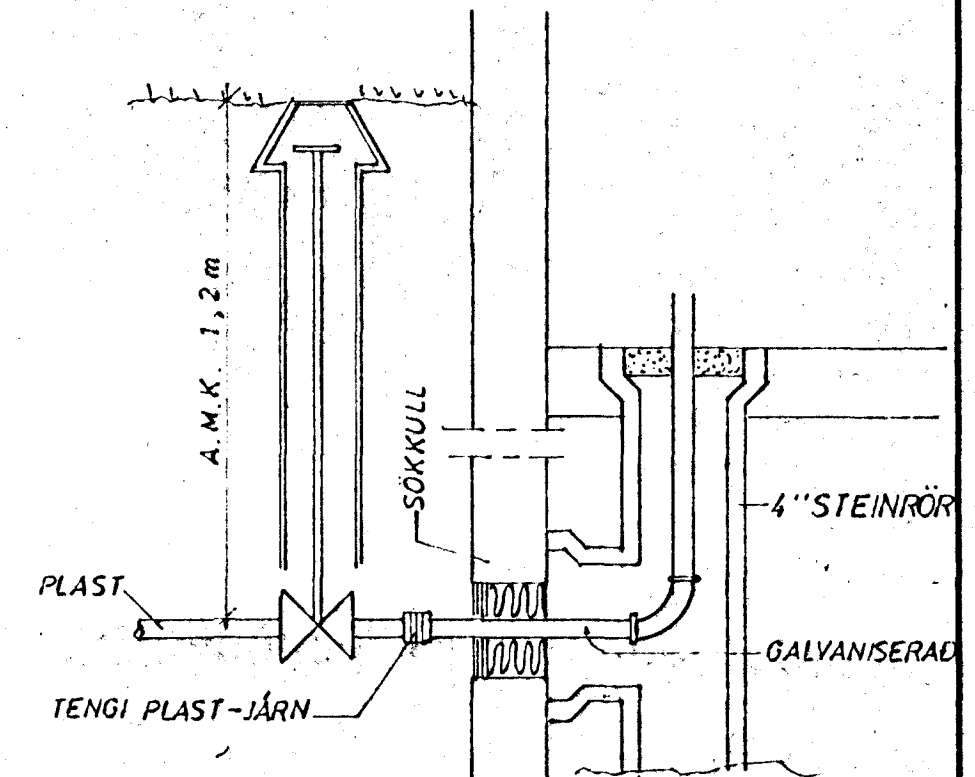

SKÝRINGAR	MÆLIKVARÐI	VERK	TEIKN NR
VÍÐIVANGUR 5, HAFNARFIRÐI	7912	2.0	
JÓHANN GUNNAR BERGPÓRSSON VERKFR MVFI	Hannað: Teiknað: BREYTT	Yfirfarið: Samp: NOV '79	DAGS
STRANDGÖTU 11 — HAFNARFIRÐI — Sími 53315			