


GRUNNMYND 2. HÆÐAR 1:50

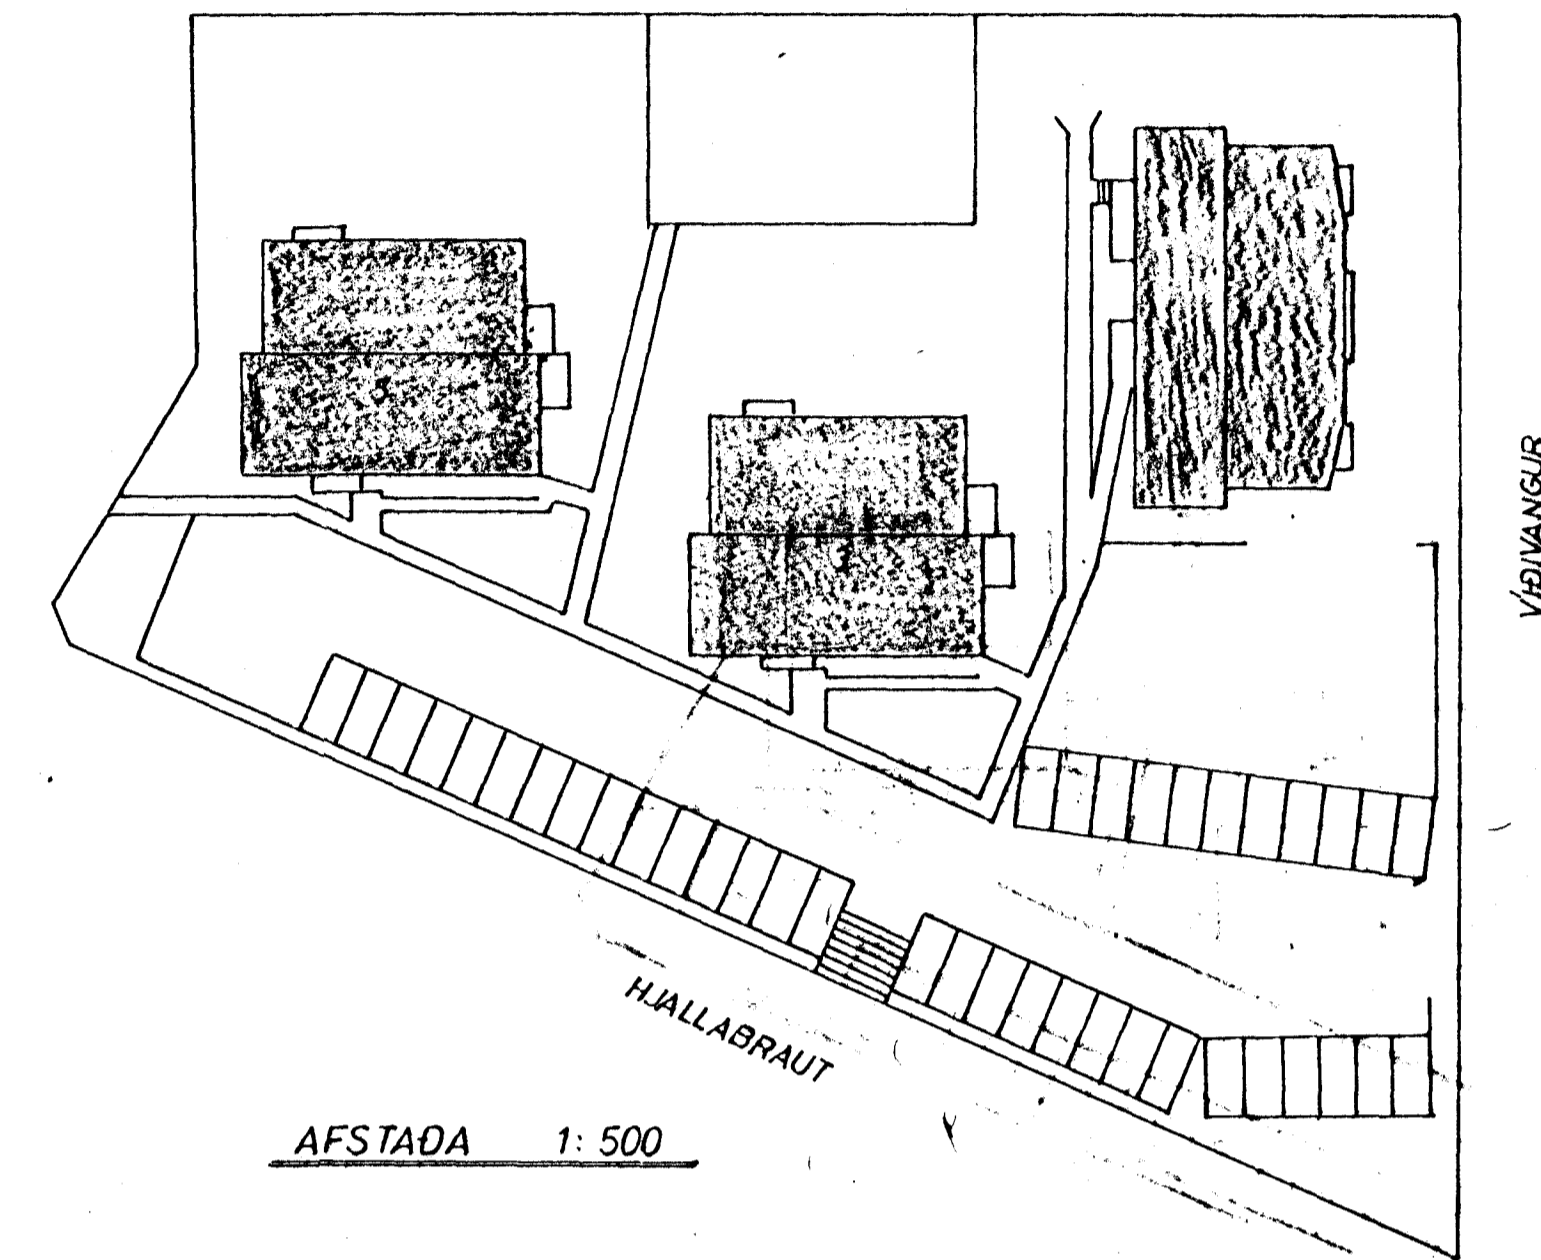

AFSTADA 1:500

SKÝRINGAR SJÁ TEIKN. NR. 20.

VÍÐIVANGUR 5. HAFNARFIÐI.	MÆLIKVARÐI 1:500 1:50	VERK 7912	TEIKN NR. 28
VATNSLÖGN - GRUNNMYND	Hannað Teiknað	Yfirfarð Samb.	DAGS NOV '79
JÓHANN GUNNAR BERGPÓRSSON VERKFR. M.V.F. STRANDGÖTU 11 - HAFNARFIÐI - SÍMI 53315	BREYTT		