


GRUNNMYND 1. HÆÐAR 1:50

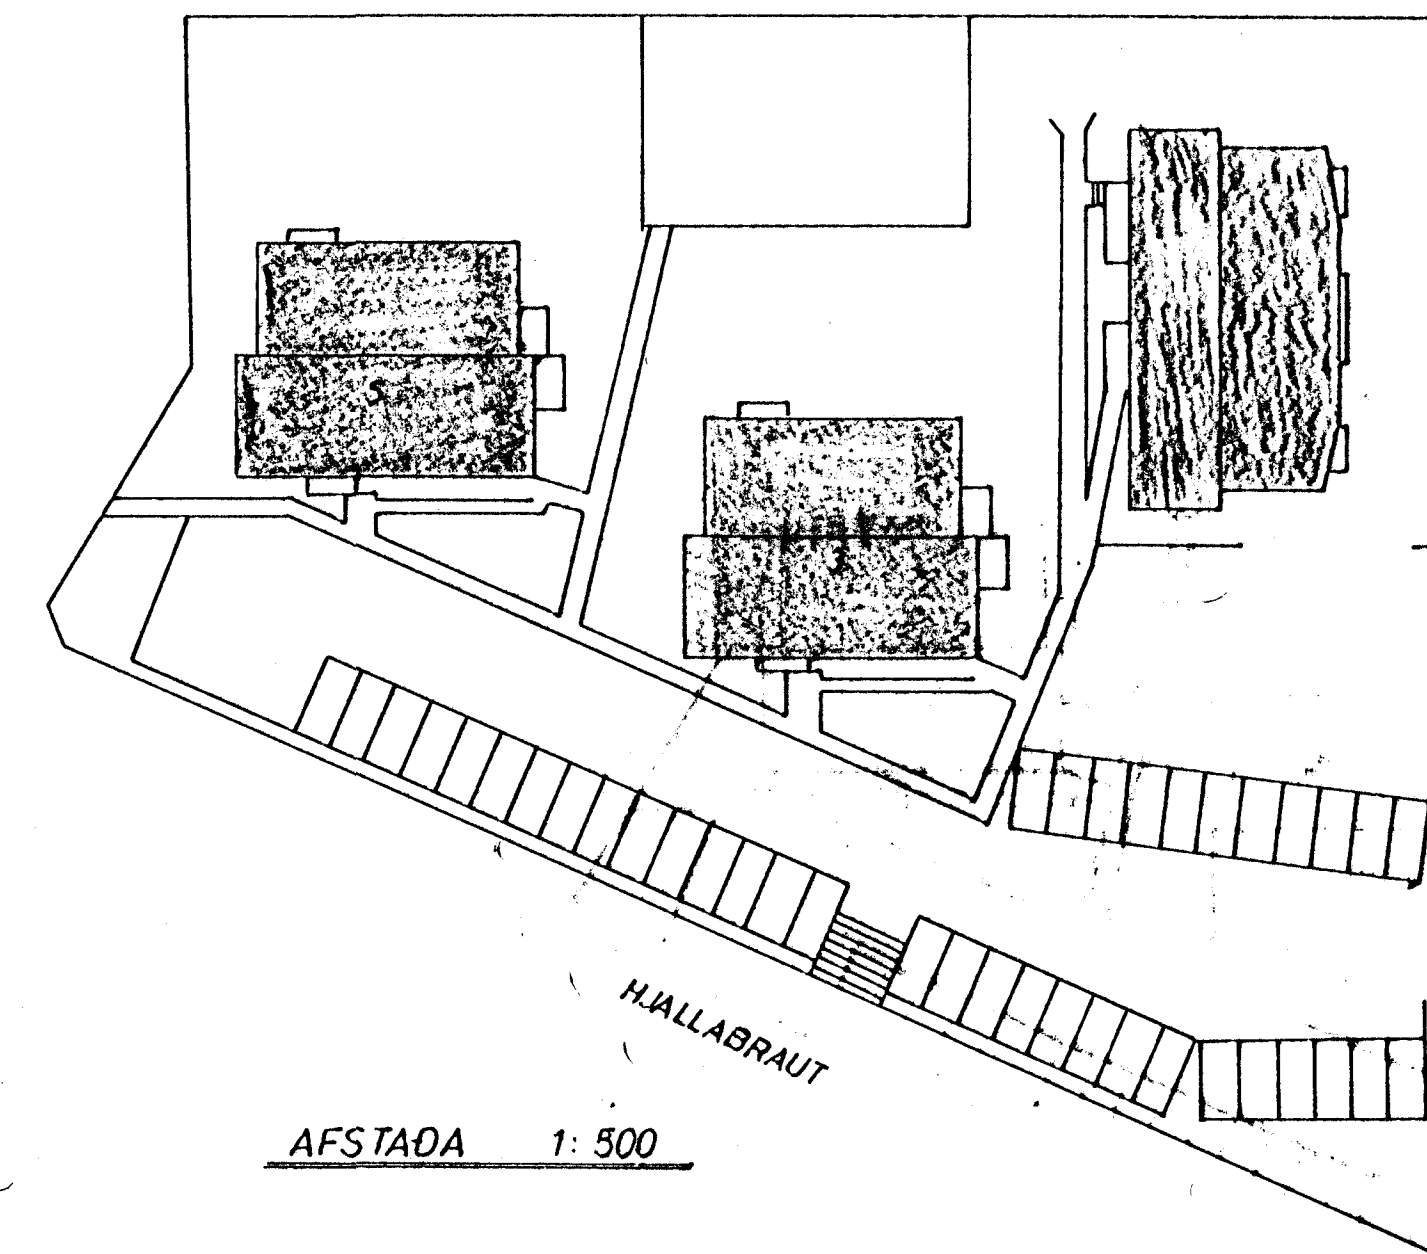

AFSTADA 1:500

SKÝRINGAR SJÁ TEIKN NR. 20.

VÍÐIVANGUR 5. HAFNARFIRÐI.	MÆLIKVARDI 1:50 1:50	VERK 7912	TEIKN NR 2.7
VATNSLÖGN – GRUNNMYND	Hannað <i>[initials]</i> Teiknað <i>[initials]</i>	Yfirfarð <i>[initials]</i> Samþ: <i>[initials]</i>	DAGS NÓV. '79
JÓHANN GUNNAR BERGPÓRSSON VERKFR MVFI STRANDGÖTU 11 – HAFNARFIRÐI – SÍMI 53315	BREYTT		