


GRUNNMYND KJALLARA 1:50

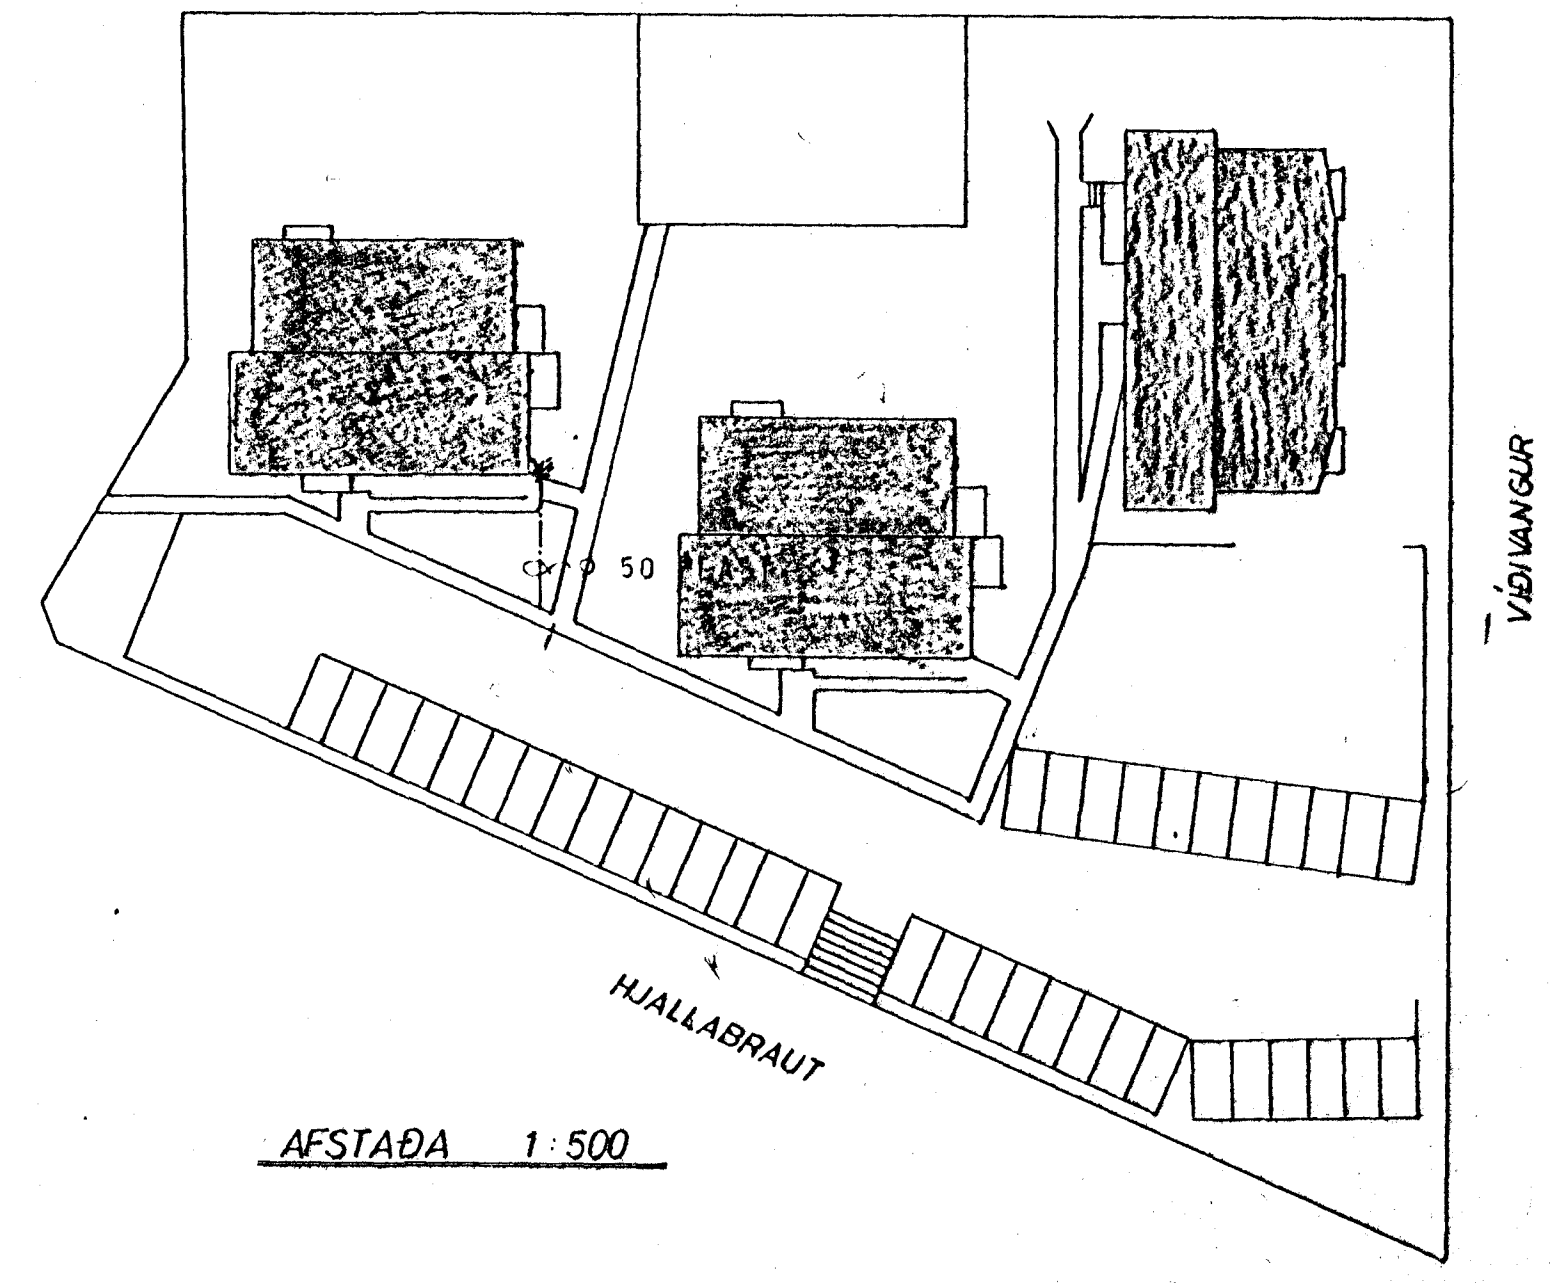

AFSTAÐA 1:500

SKÝRINGAR SJÁ TEIKN NR. 20.

VÍÐIVANGUR 5, HAFNARFIRÐI.	MÆLIKVARDI 1:500 1:50	VERK 7912	TEIKN NR 26.
VATNSLÖGN – GRUNNMYND	Hannað: <i>[Signature]</i>	Yfirfarið:	DAGS
JÓHANN GUNNAR BERGPÓRSSON VERKFR M/FI	Teiknað: <i>[Signature]</i>	Samb:	NÓV. '79
STRANDGÖTU 11 – HAFNARFIRÐI – Sími 53315	BREYTT		