


GRUNNMYND KJALLARA 1:50

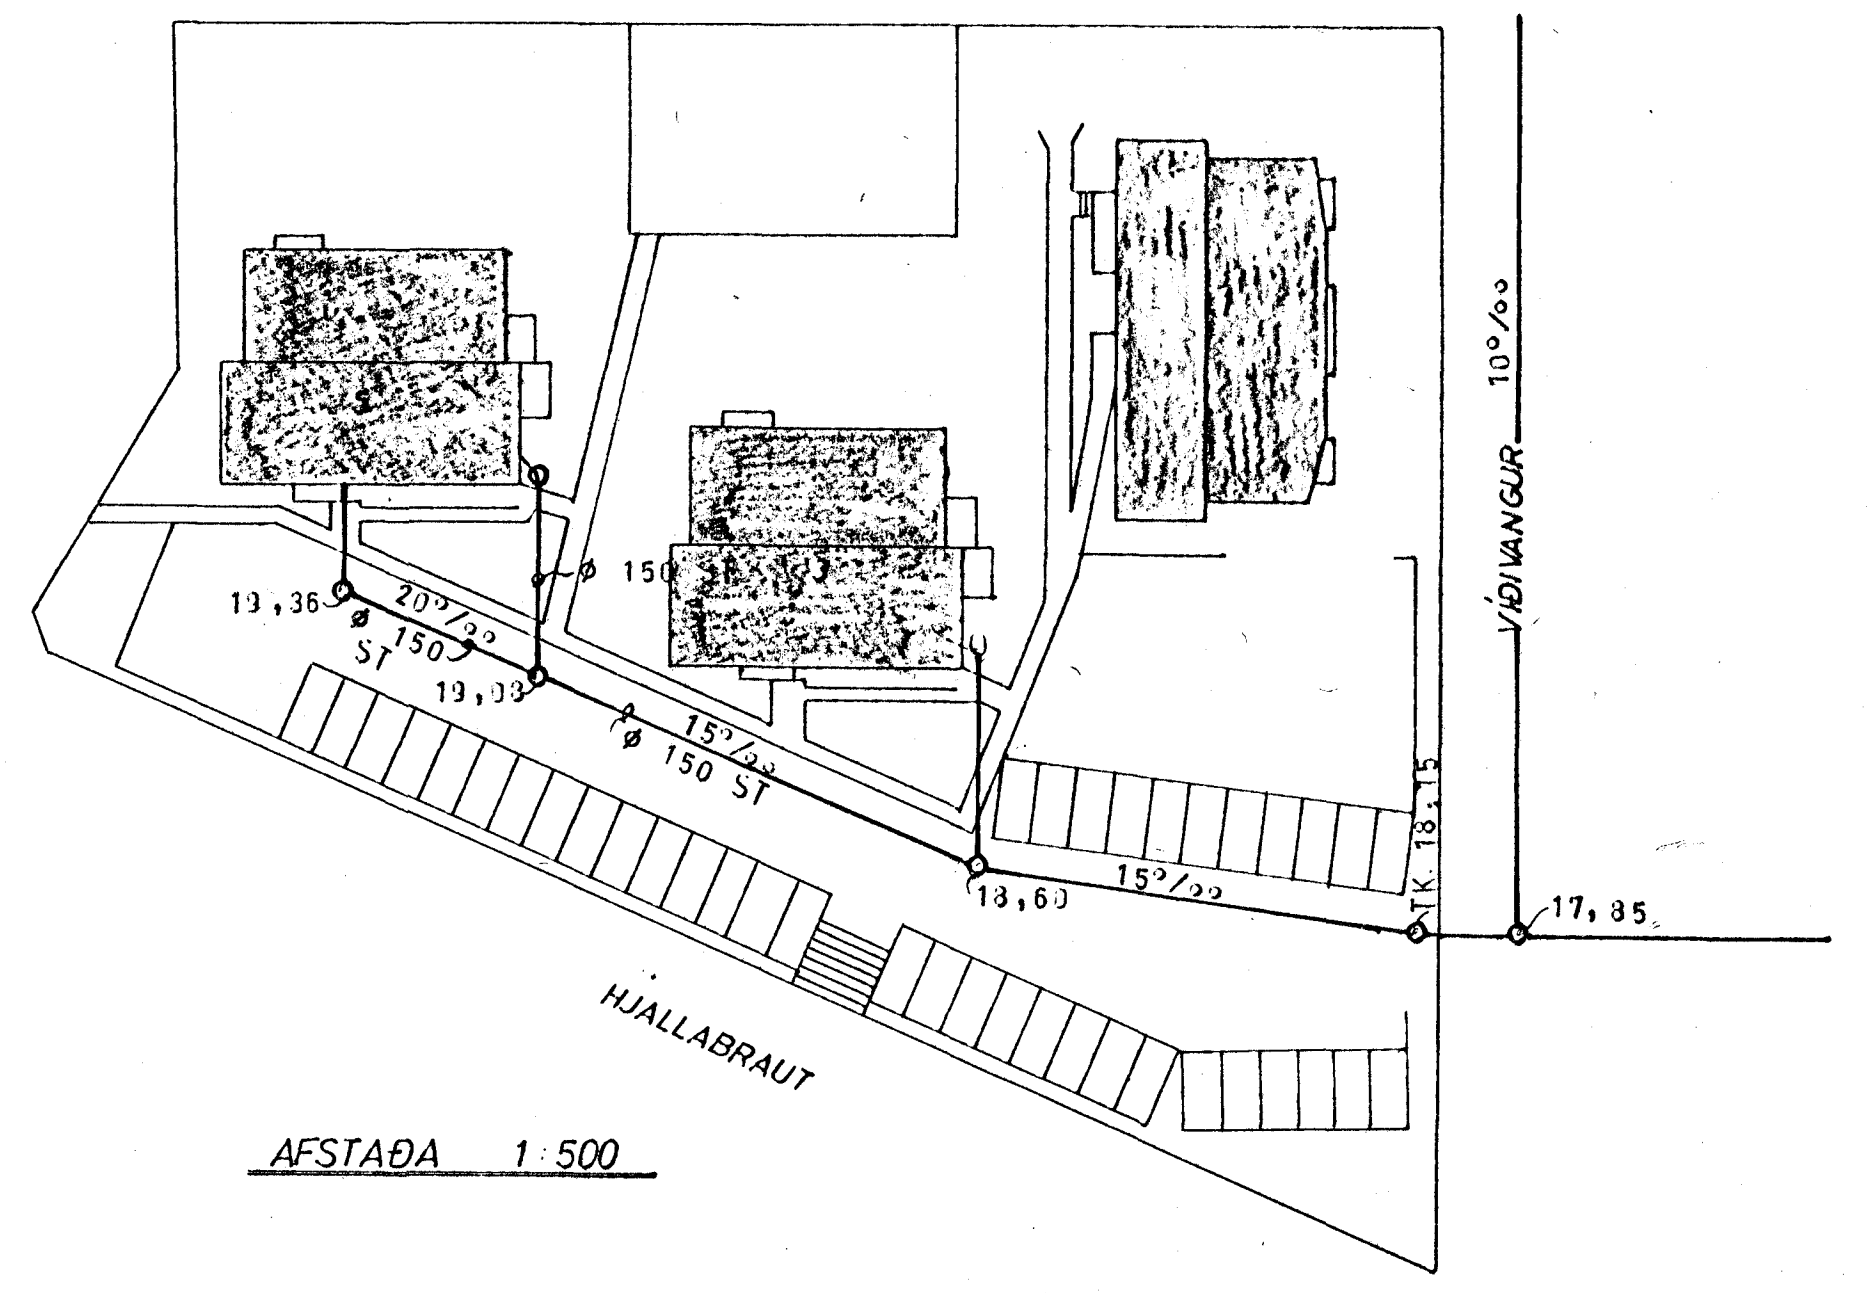

AFSTAÐA 1:500

SKÝRINGAR SJÁ TEIKN NR. 20.

VÍÐIVANGUR 5, HAFNARFIRÐI.	MÆLIKVARDI 1:500 1:50	VERK 7912	TEIKN NR 21.
FRÆRENNSLISLÖGN - GRUNNMYND	Hannað: <i>[Signature]</i>	Yfirfarið: <i>[Signature]</i>	DAGS NOV. '79
JÓHANN GUNNAR BERGPÓRSSON VERKFR. M/FI	Teiknað: <i>[Signature]</i>	Samb:	
STRANOGOTU 11 - HAFNARFIRÐI - SÍMI 53315	BREYTT		