



VÍDIVANGUR 5

Samþykkt á fundi bygginga-  
nefndar þ. 6/6 1979  
BYGGINGAFULLTRÚIN  
Í HAFNARFIRÐI

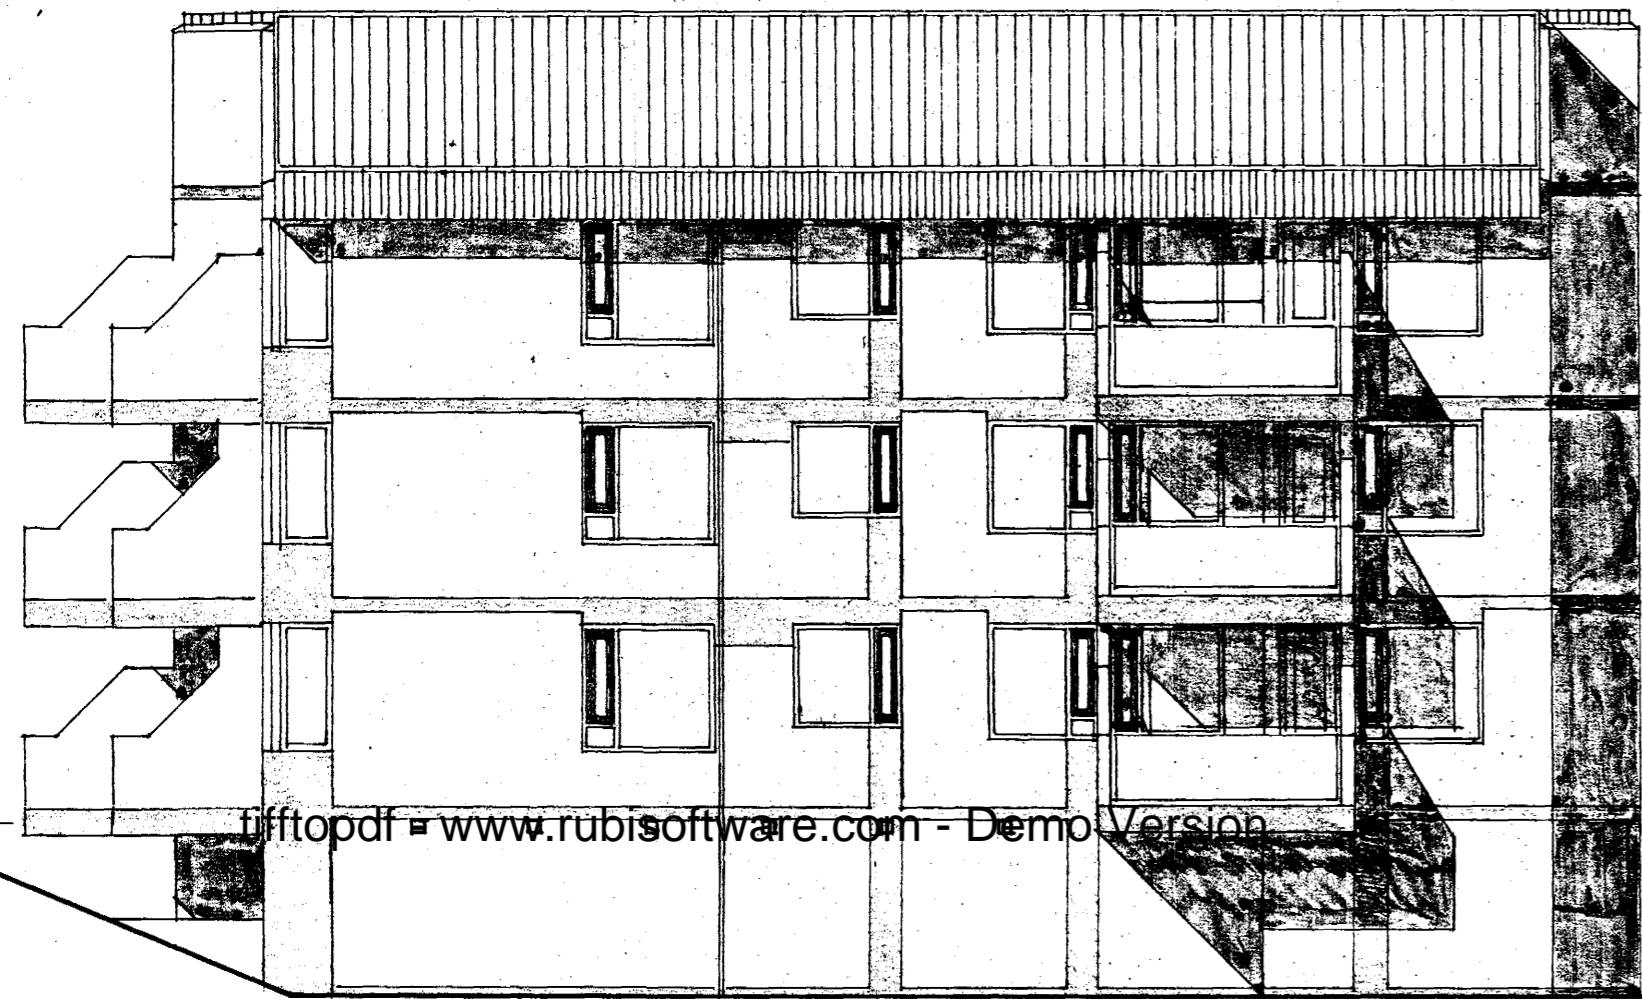

AUSTURHLIÐ

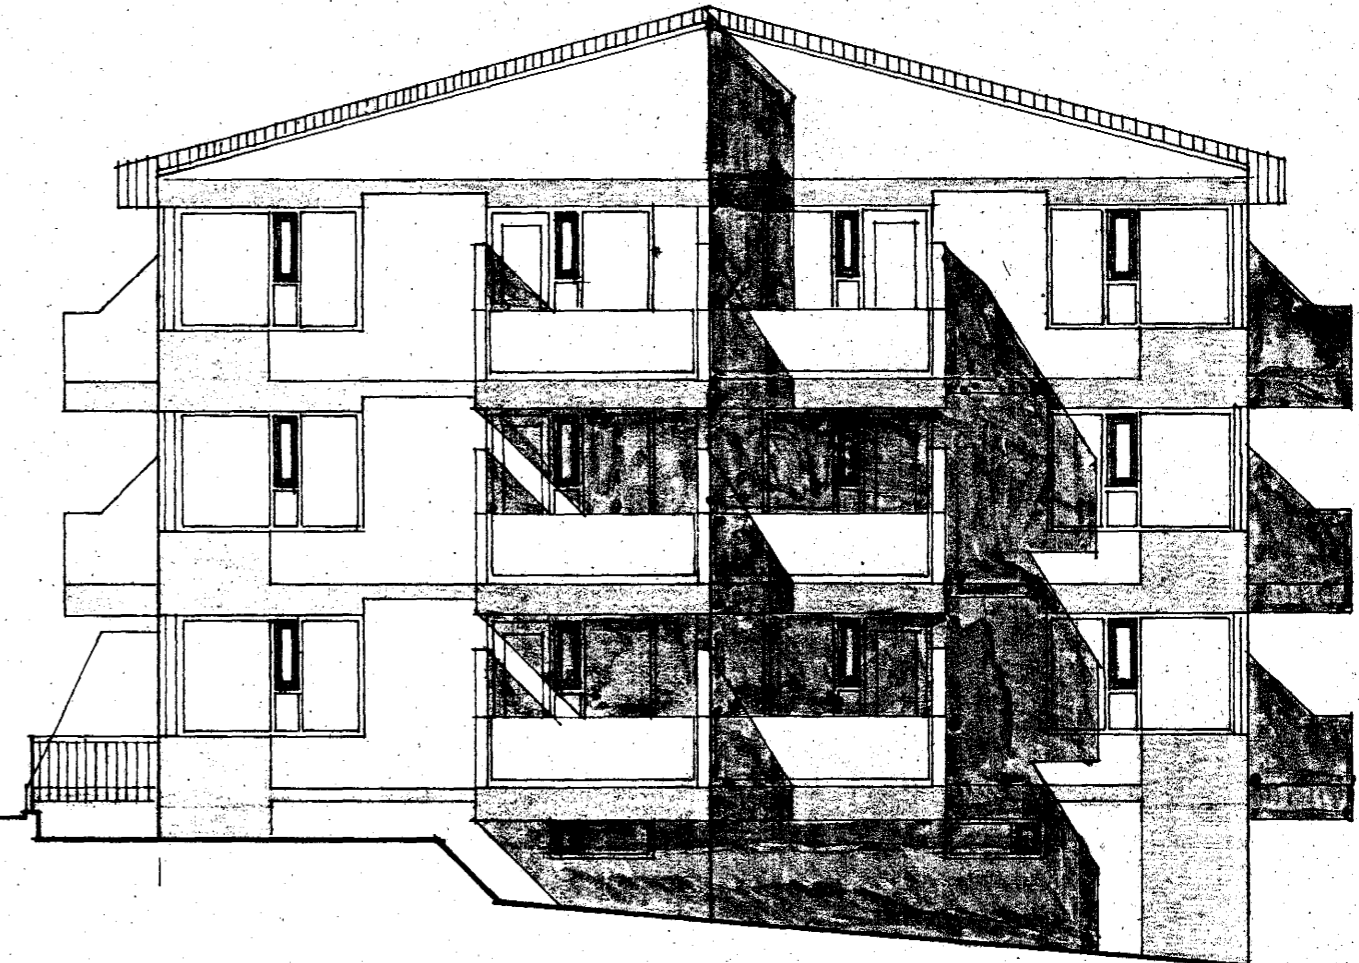

SUÐURHLIÐ

VÍDIVANGUR 5 HAFNARFIRÐI

VERK :	KVARDI : 1:100
TEIKNING : ÚTLIT	VERK NR : 257
TEIKNAD : MAI '79	TEIKN.NR : 110
BREYTT :	



ARKITEKTASTOFAN SF

ORMAR ÞÓR GUÐMUNDSSON OG ÖRNÓLFUR HALL ARKITEKTAR F.A.Í  
SÍÐUMULA 23 REYKJAVÍK *Örnólfur Hall* SÍMI 83655