



VÍDIVANGUR 5

Samþykkt á fundi bygginga-  
nefndar þ. 6.16.1979  
BYGGINGAFULLTRÚINN  
Í HAFNARFIRÐI

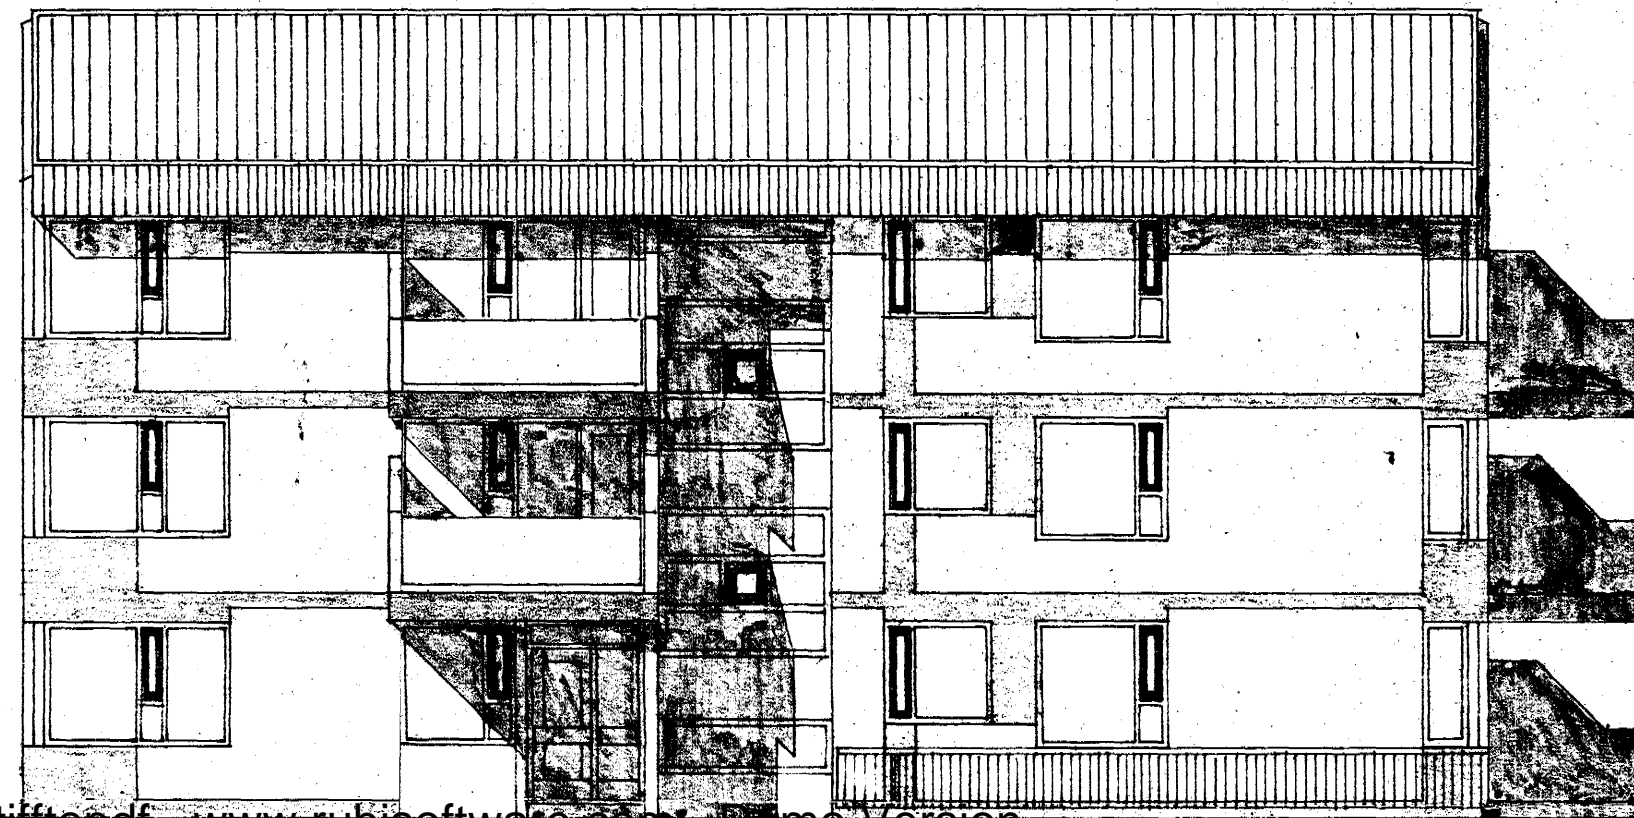

VESTURHLÍÐ

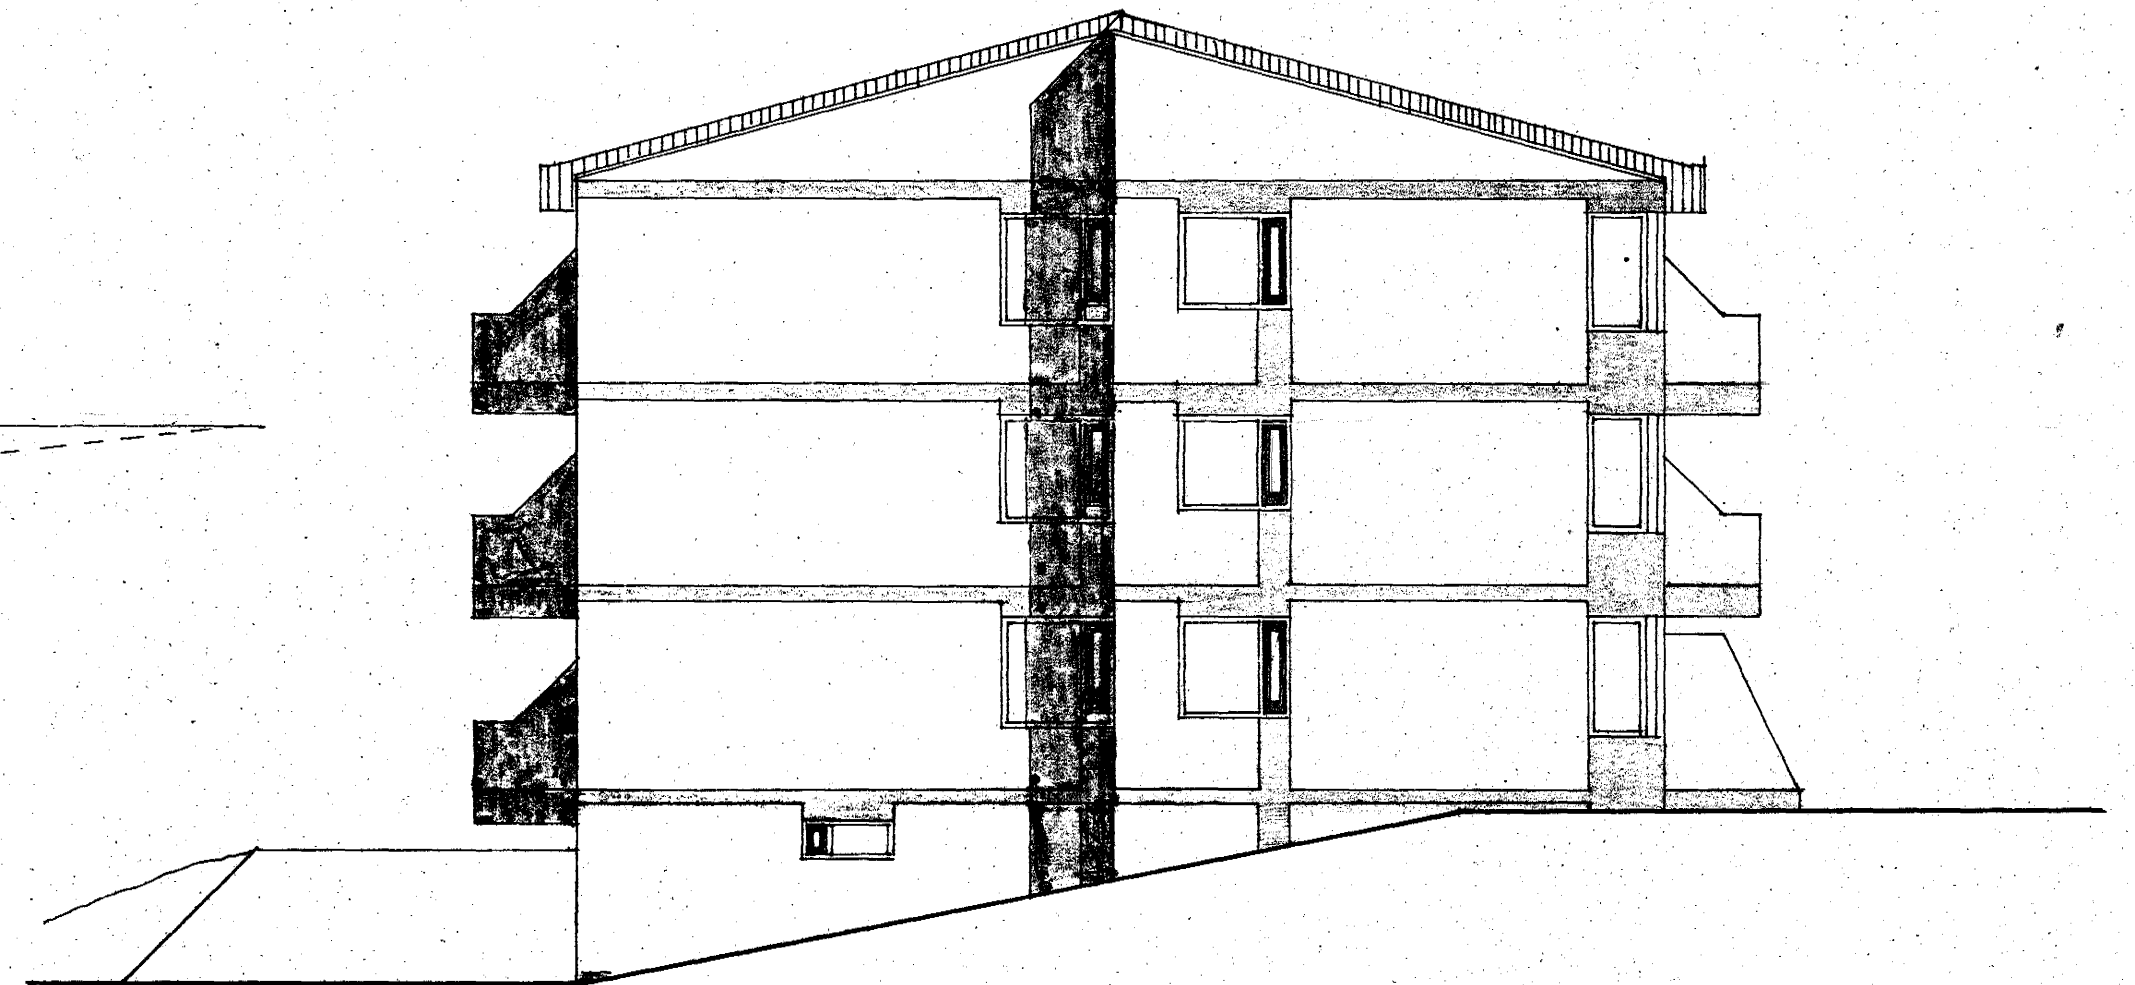

NORDURHLÍÐ

VÍDIVANGUR 5 HAFNARFIRÐI

|            |          |               |
|------------|----------|---------------|
| VERK :     | KVARTI : | 1:100         |
| TEIKNING : | ÚTLIT    | VERK NR : 257 |
| TEIKNAD :  | MAI '79  | TEIKNR : III  |
| BREYTT :   |          |               |



ARKITEKTASTOFAN SF

ORMAR ÞÓR GUÐMUNDSSON OG ÁRNÓLFUR HALL ARKITEKTAR F A Í  
SÍÐUMÚLA 23 REYKJAVÍK *Árnólfur Hall* Sími 83655