



AFSTÖBLMYND 1:500

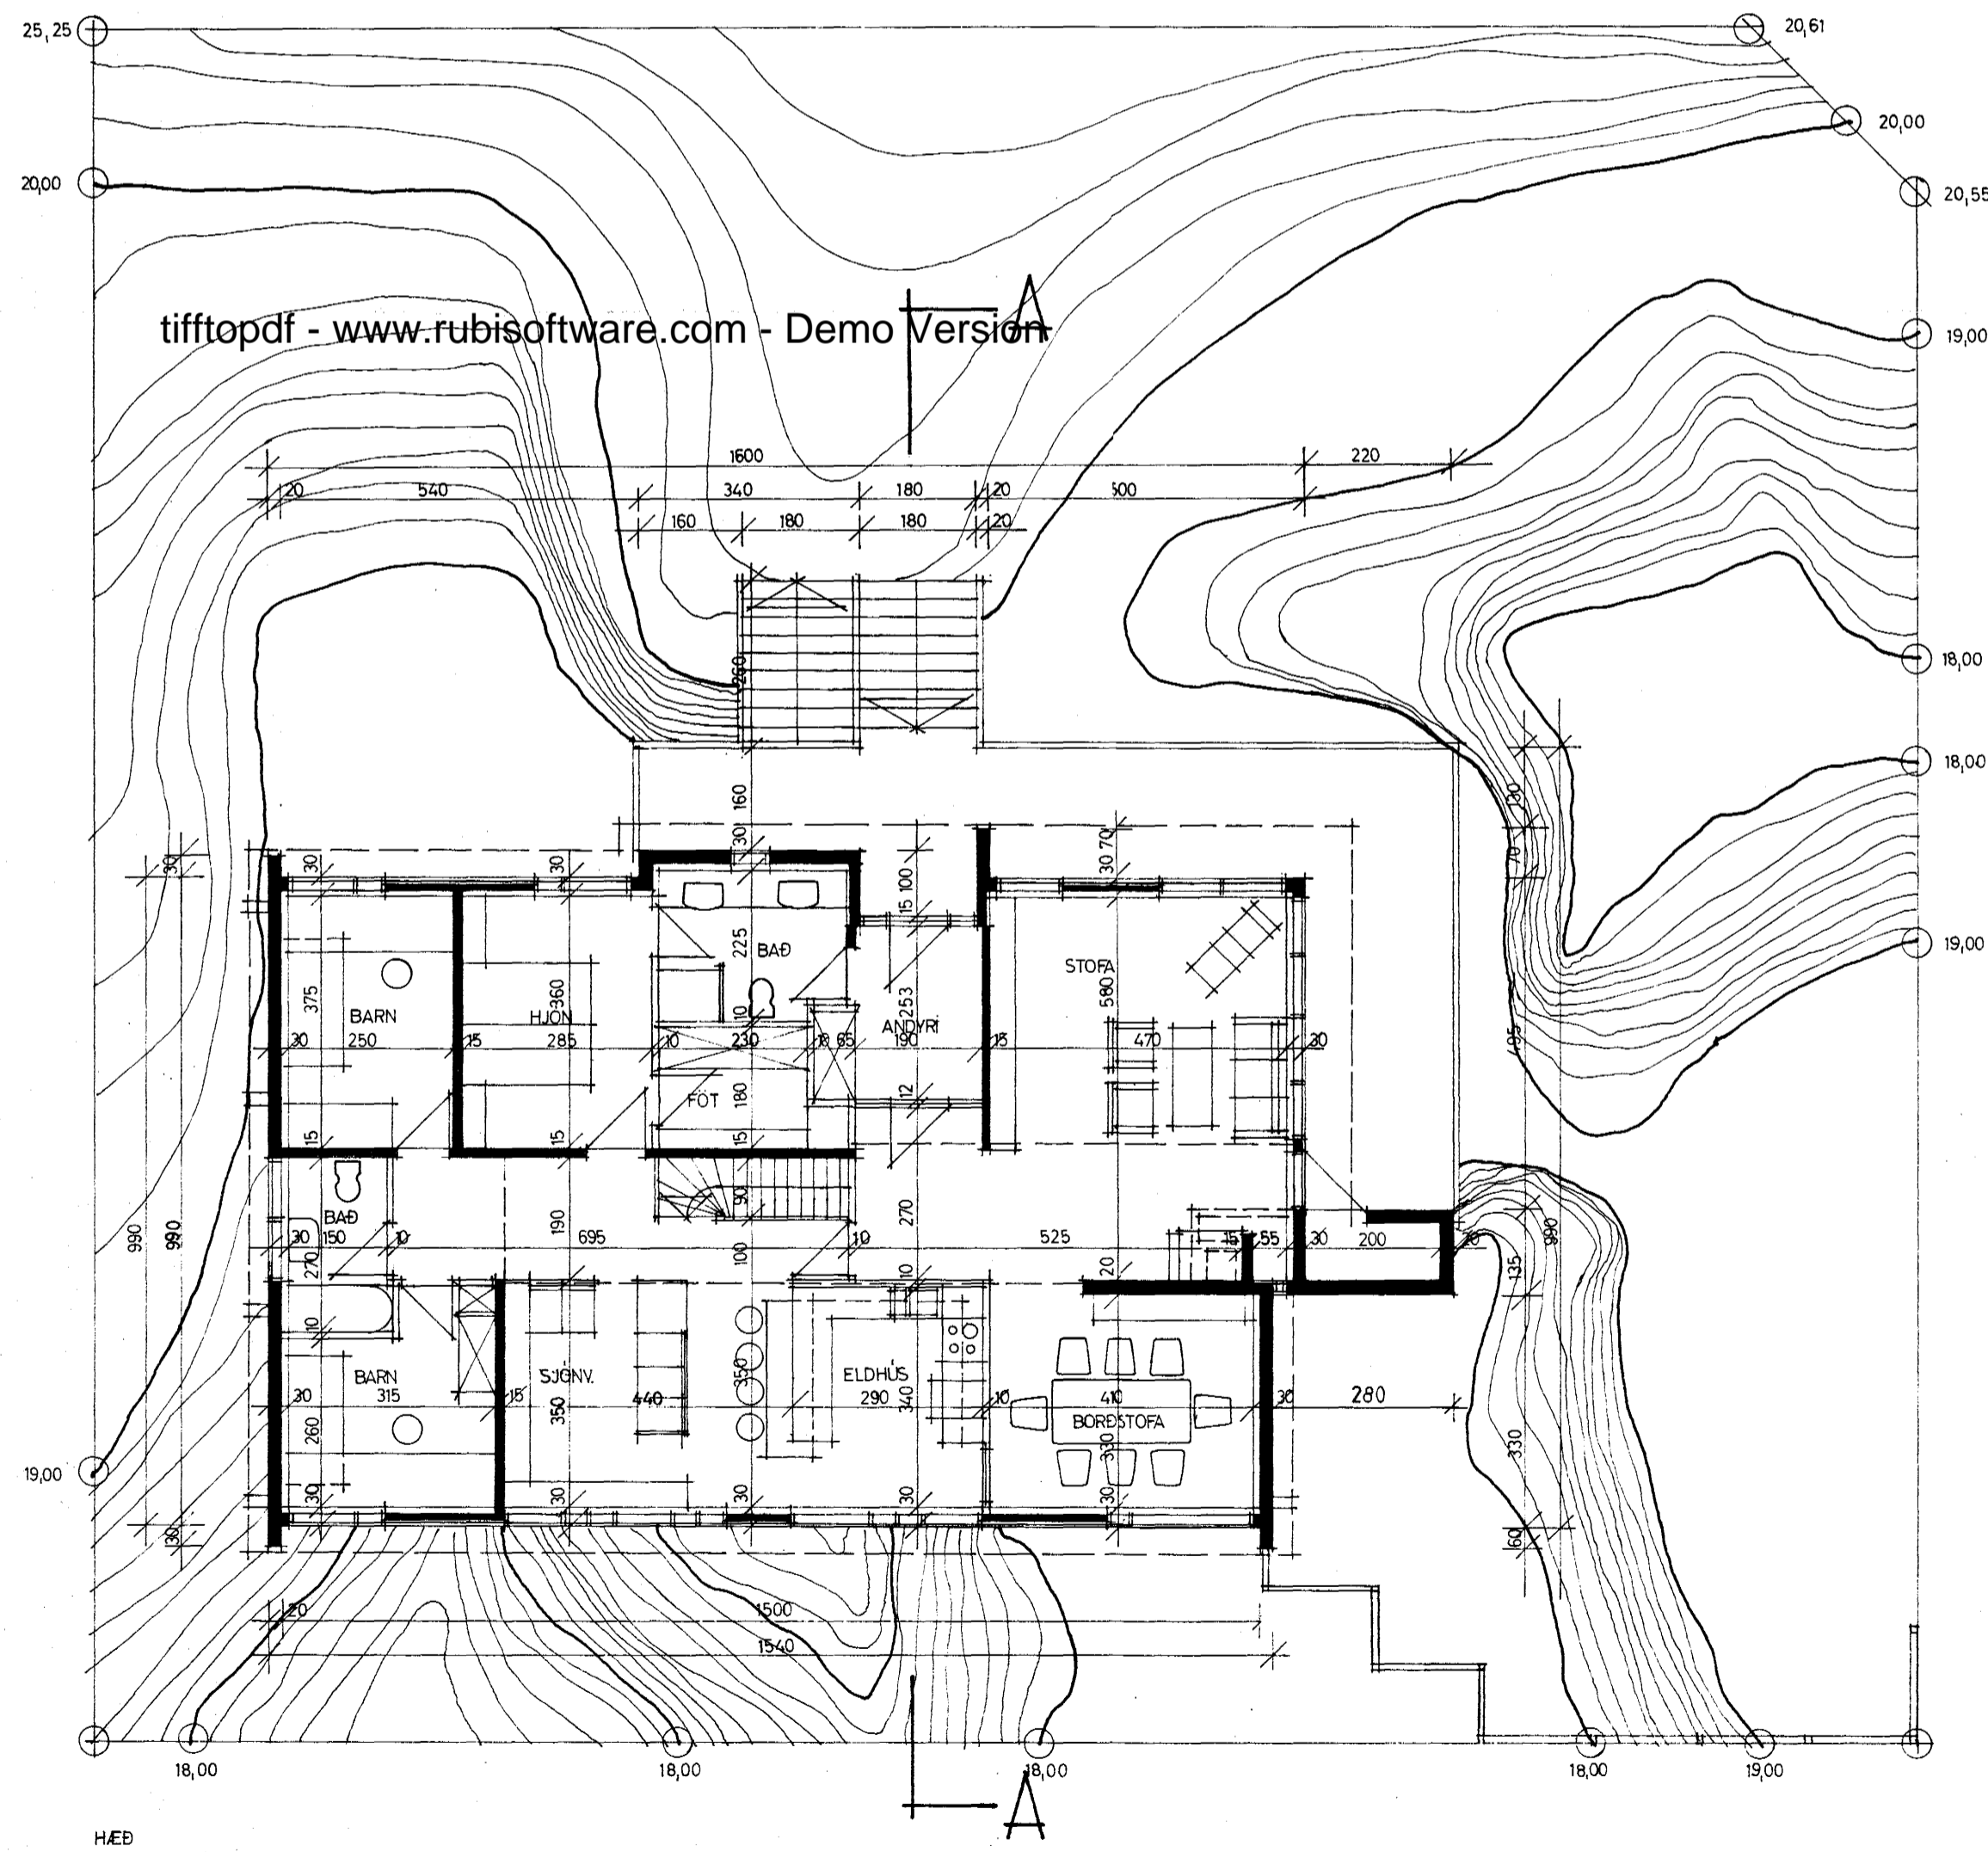

HÆÐ

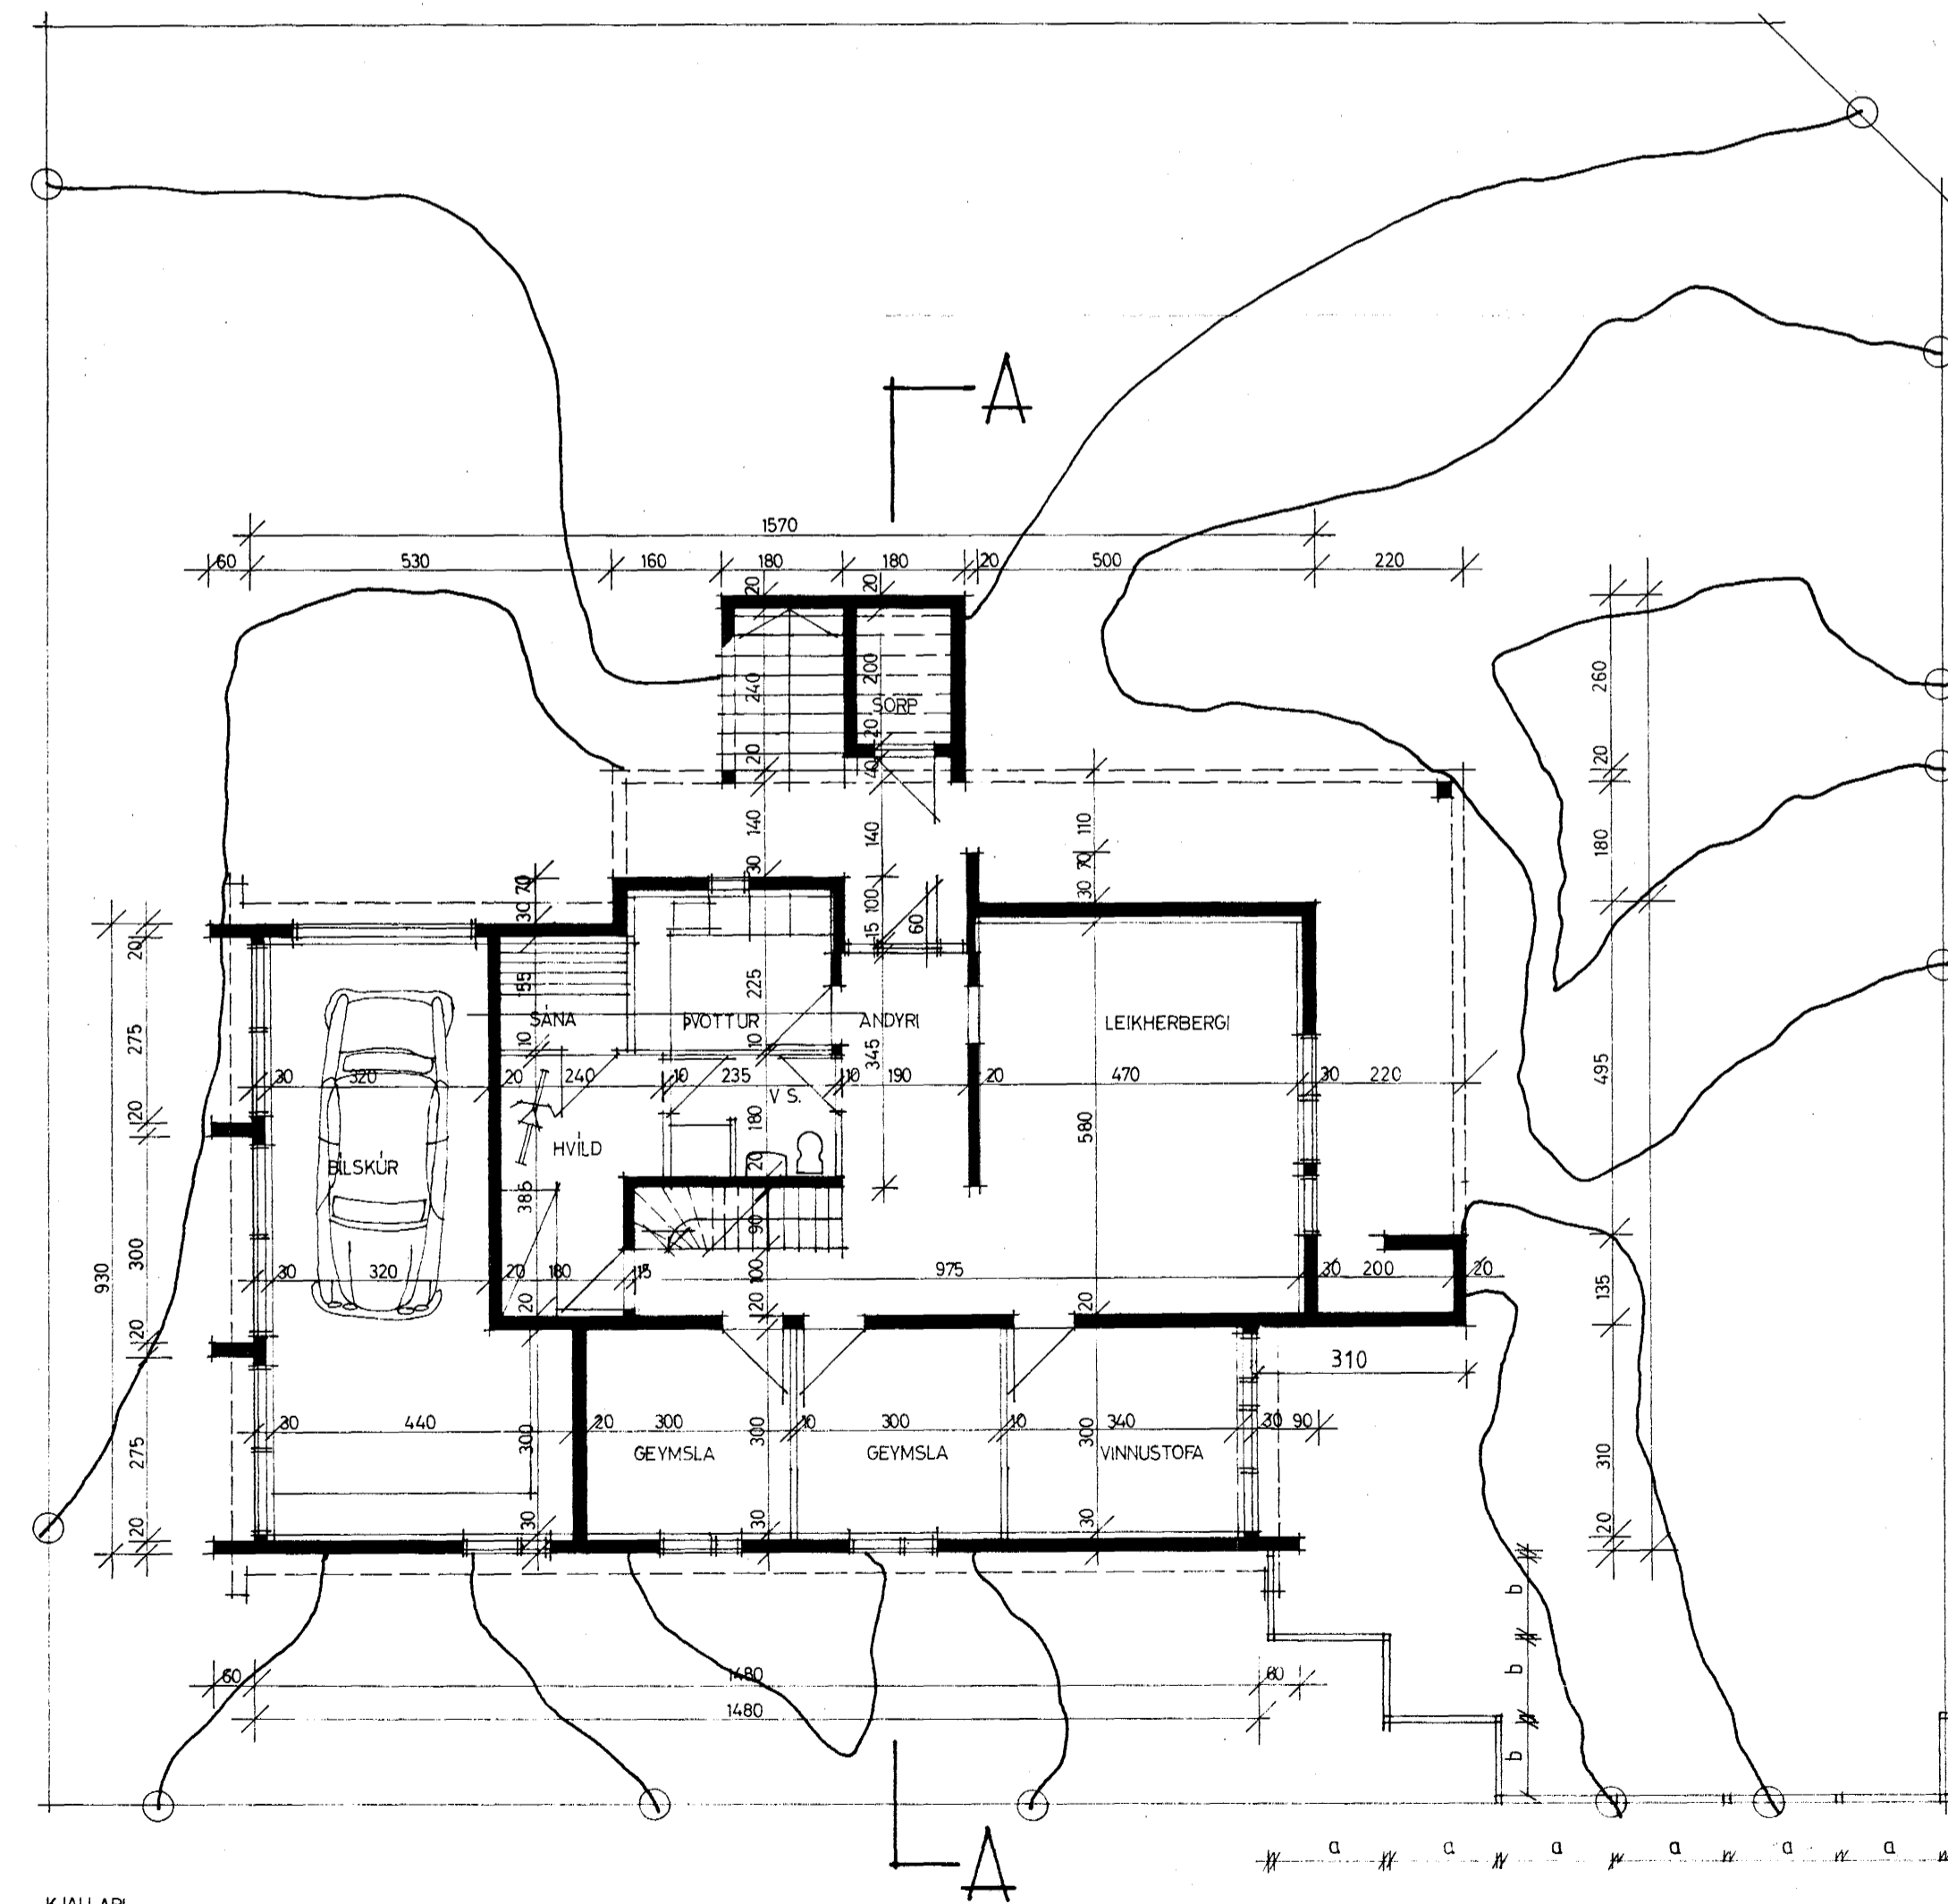

KJALLARI

STÆRD HÚSS- HÆÐ 156,45 FM
KJALLARI 144,50 FM
ALLS 300,95 FM

Samþykkt á fundi bygginga-
nefndar þ. 19. 1984
BYGGINGAFULLTRÚINN
Í HAFNARFIRDI
[Signature]

Pálmar Ólason arkitekt Vinnustofa Bergslágastræti 13, 101 Reykjavík, sími: 17572	VIÐVANGUR 6, HAFNARFIRDI
unnið/daga júlí 84. PÓI MN.	grunnmyndir, afstöðumynd, skjalveggir í 16A
kvart 1:100, 1:500	Rb/618