



Samþykkt á fundi bygginga-
nefndar þ. 13.4.1977
BYGGINGAFULLTRÚINN
Í HAFNARFIRDI


Úr Gildi

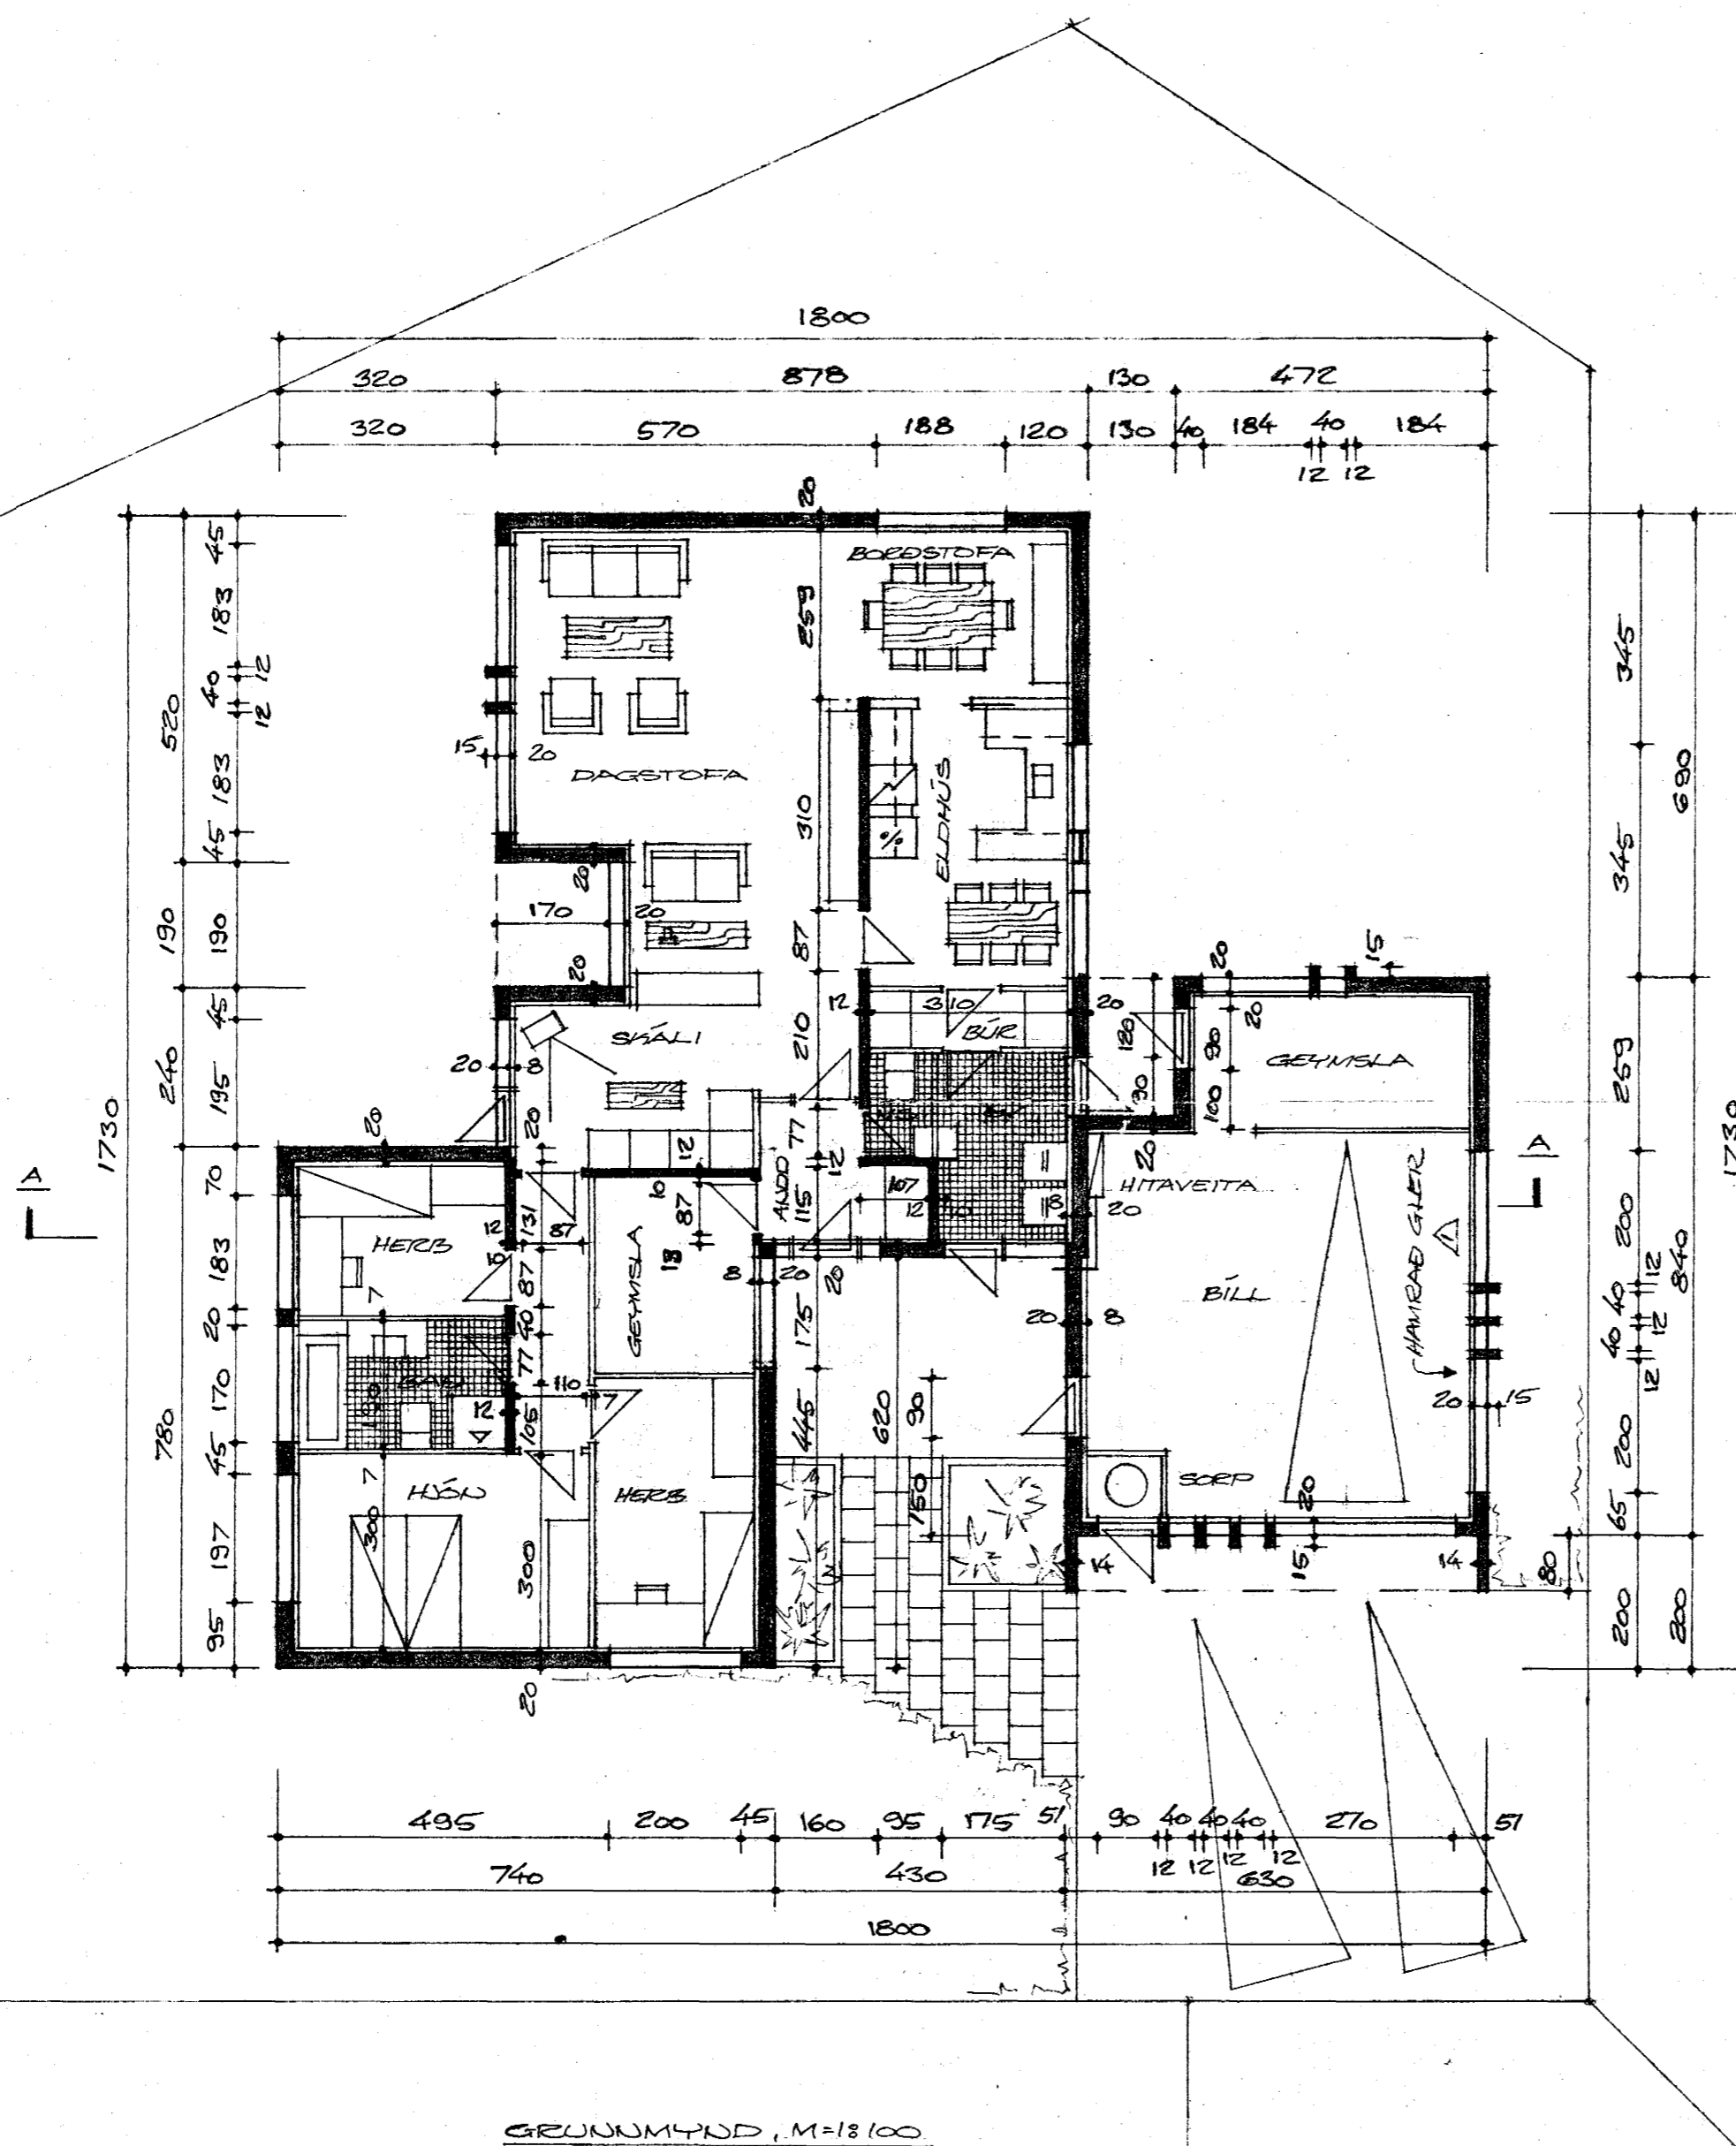

GRUNNMYND, M=1:100

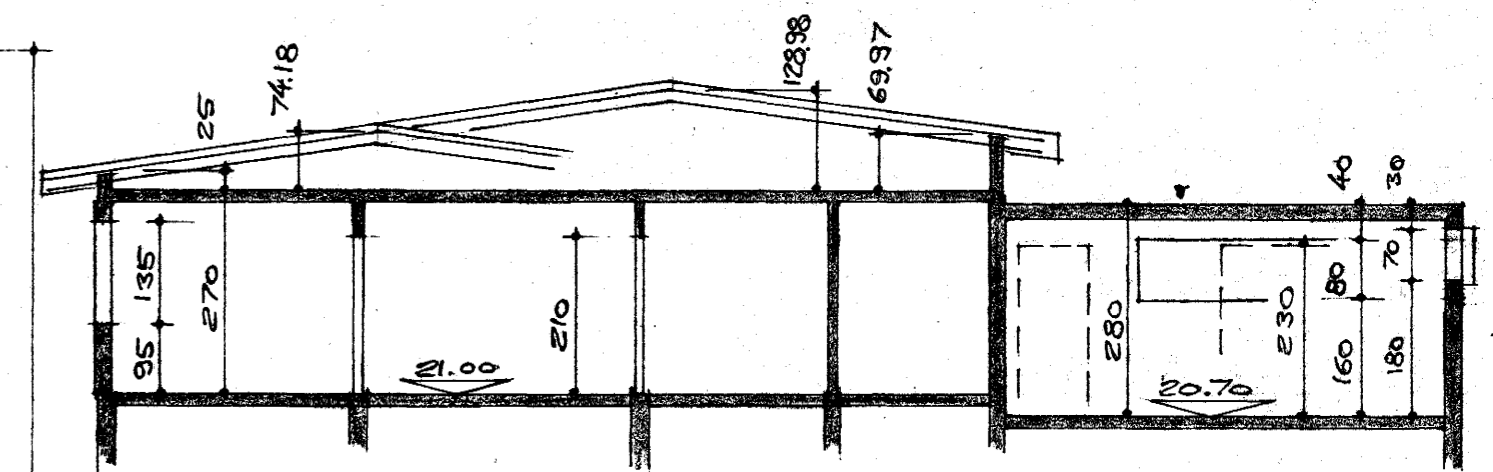

SKURÐUR A-A, M=1:100

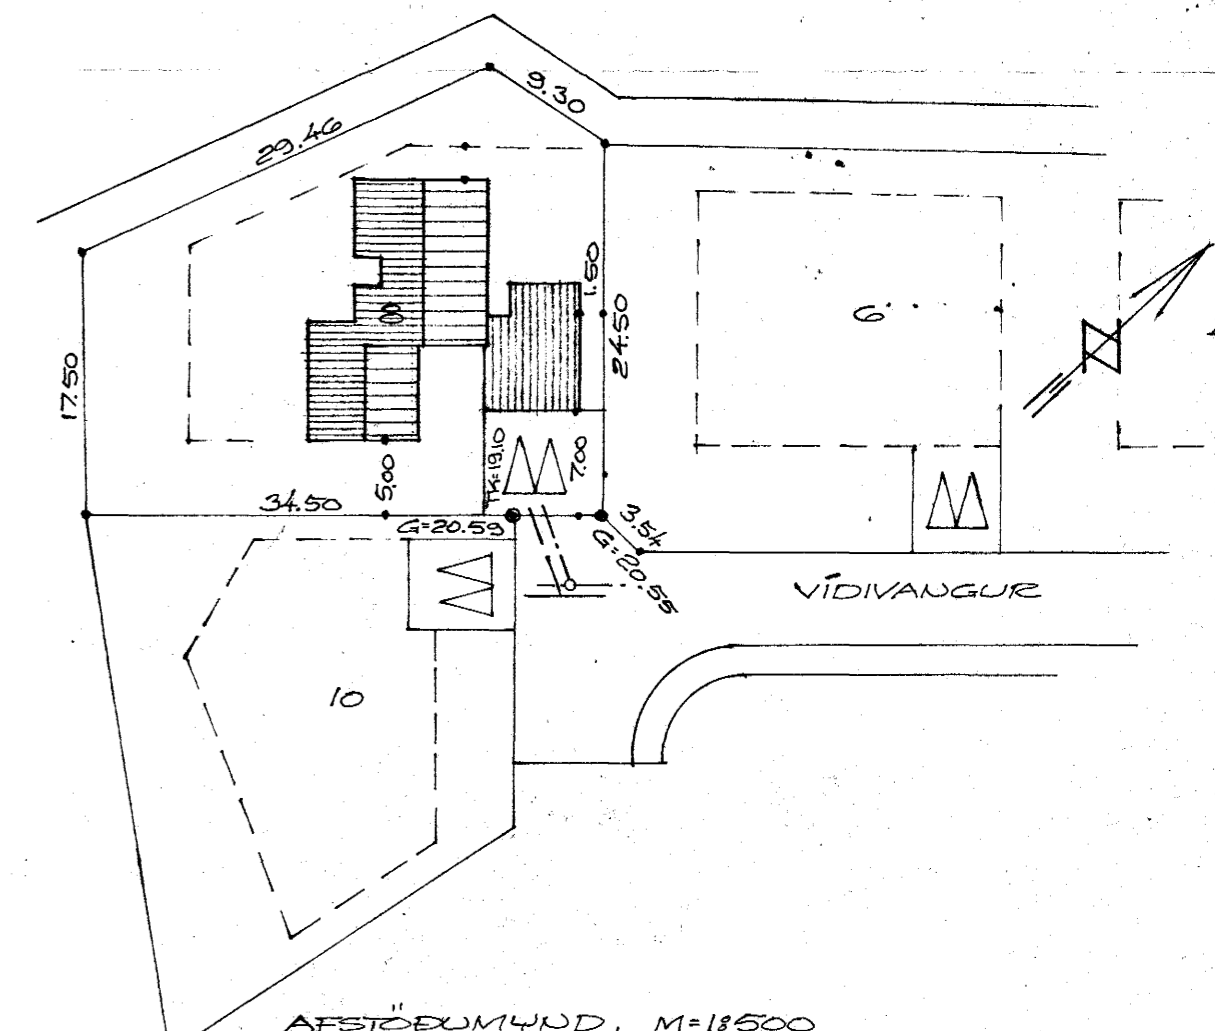

AFSTÖÐUMYND, M=1:1500
FLATARMÁL HÚSS = 145,83 M²
FLATARMÁL BÍLSKÚRS = 49,01 M²

VÍÐVANGUR NR. 8

HAFNARFIRDI Í APRÍL 1977
ARNARHEAUNI 47 50587

Ágna Magnúsdóttir

△ BREYTT 18.4.1977