



Grunnmynd hæðar.

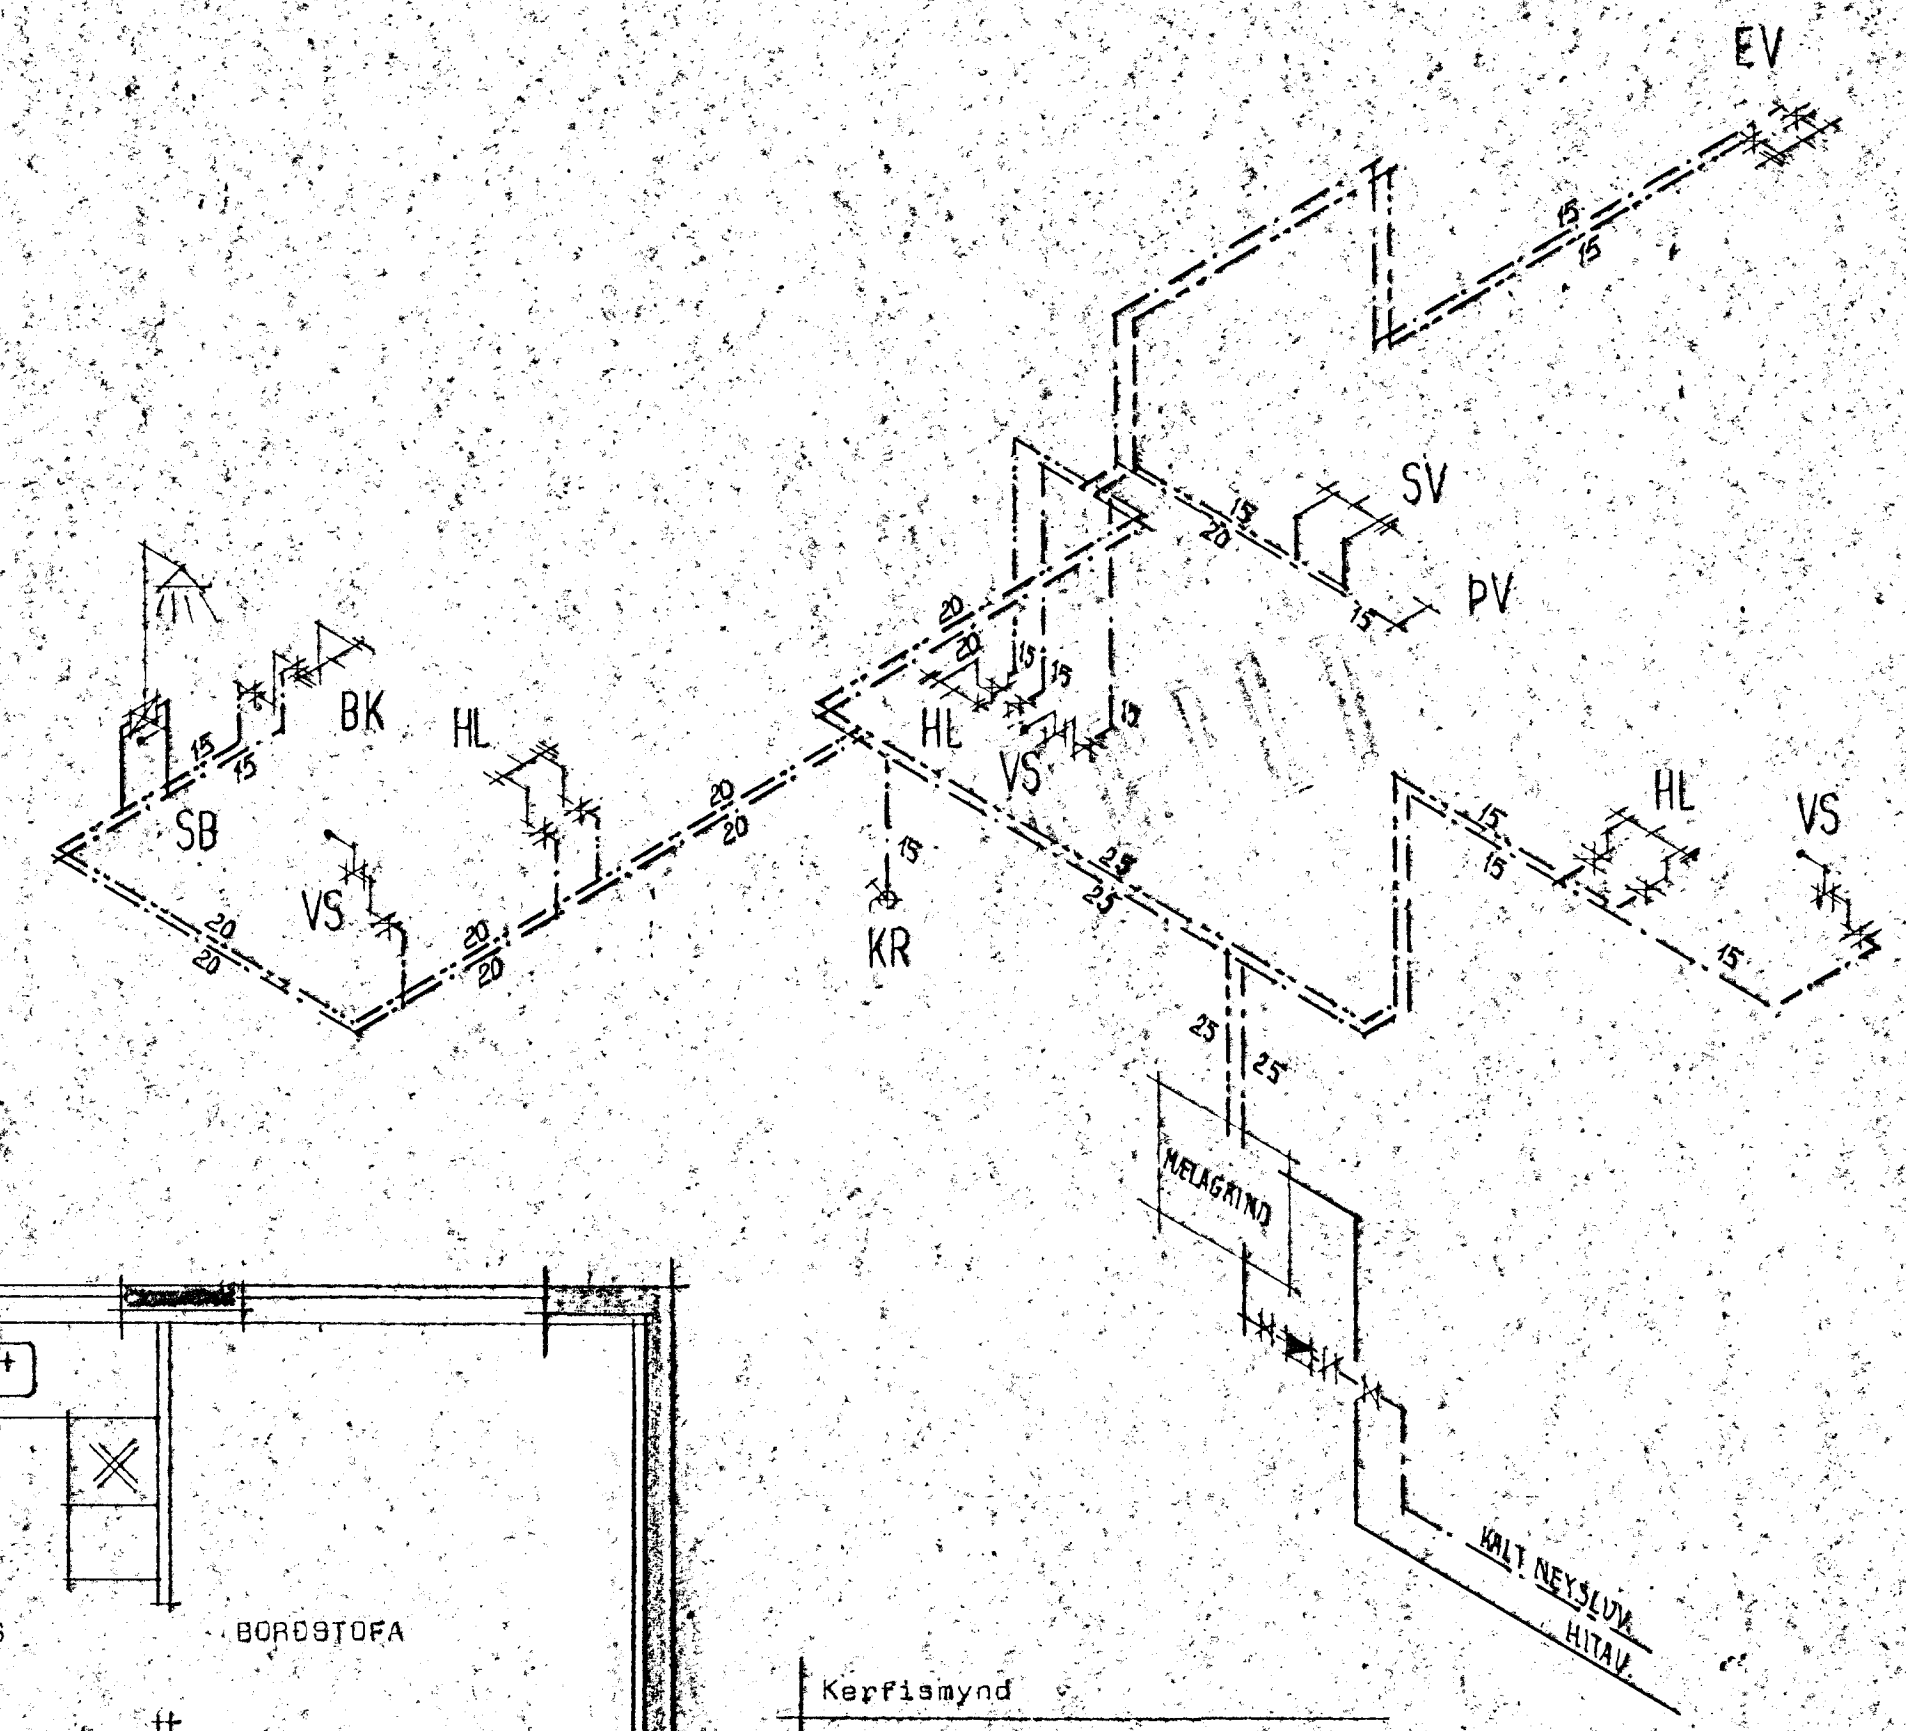

Kerfismynd

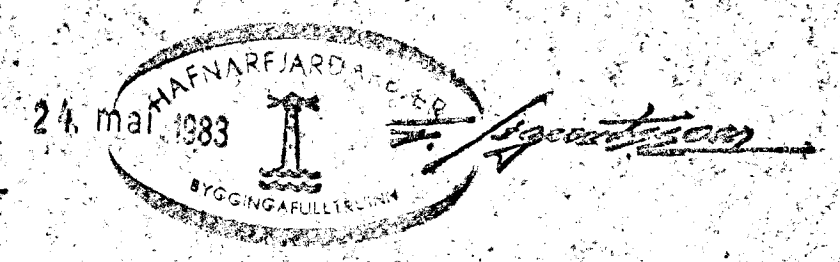

**STADALHÚS** TEIKNISTOFA Síðumúla 31 sími 83141

VERKEFNI	DAGS.	1983	VERK NR
Náeðluvatnslögn grunnm. hæðar	MKV.	1150	537
Víðivangur 9 Hafnarfirði	BR.		
	BLAD NR	3.04	
SIGURDUR QUDMUNDSSON		SIGURDUR P KRISTJÁNSSON EYFI	