


VÍÐIVANGUR 9 Hafnarfirði.


Samykktt á fundi byggingar-  
nefndar þ. 17/11 1988

BYGGINGAFULLTRÚINN  
HAFNARFIRÐI





*E. Einarsson*

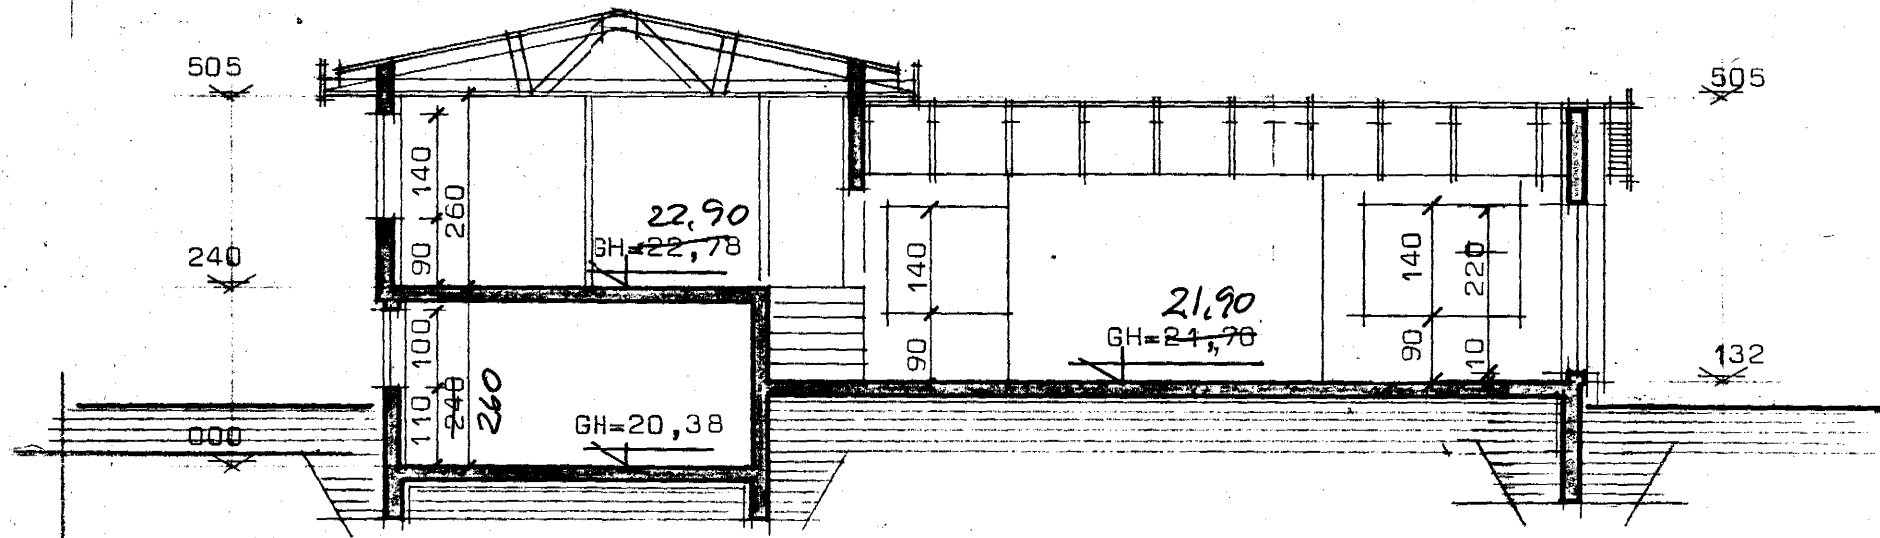

Sneiðing A--A

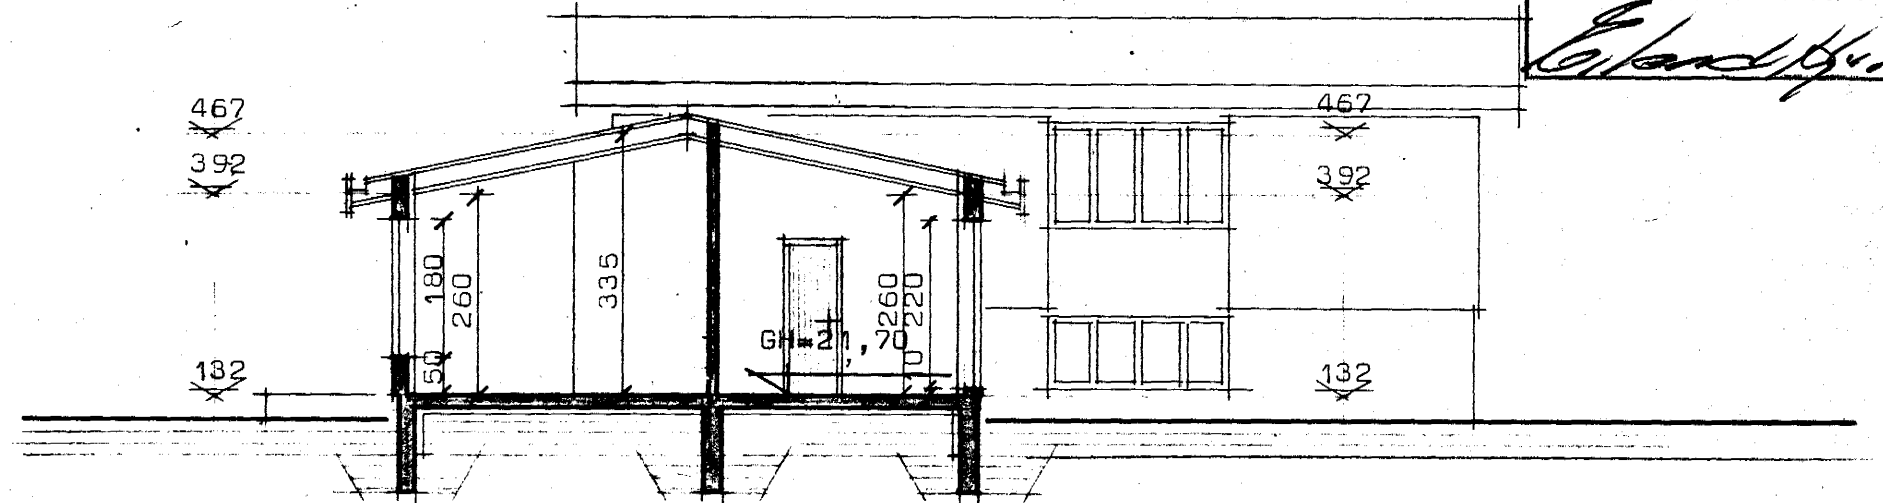

Sneiðing B--B

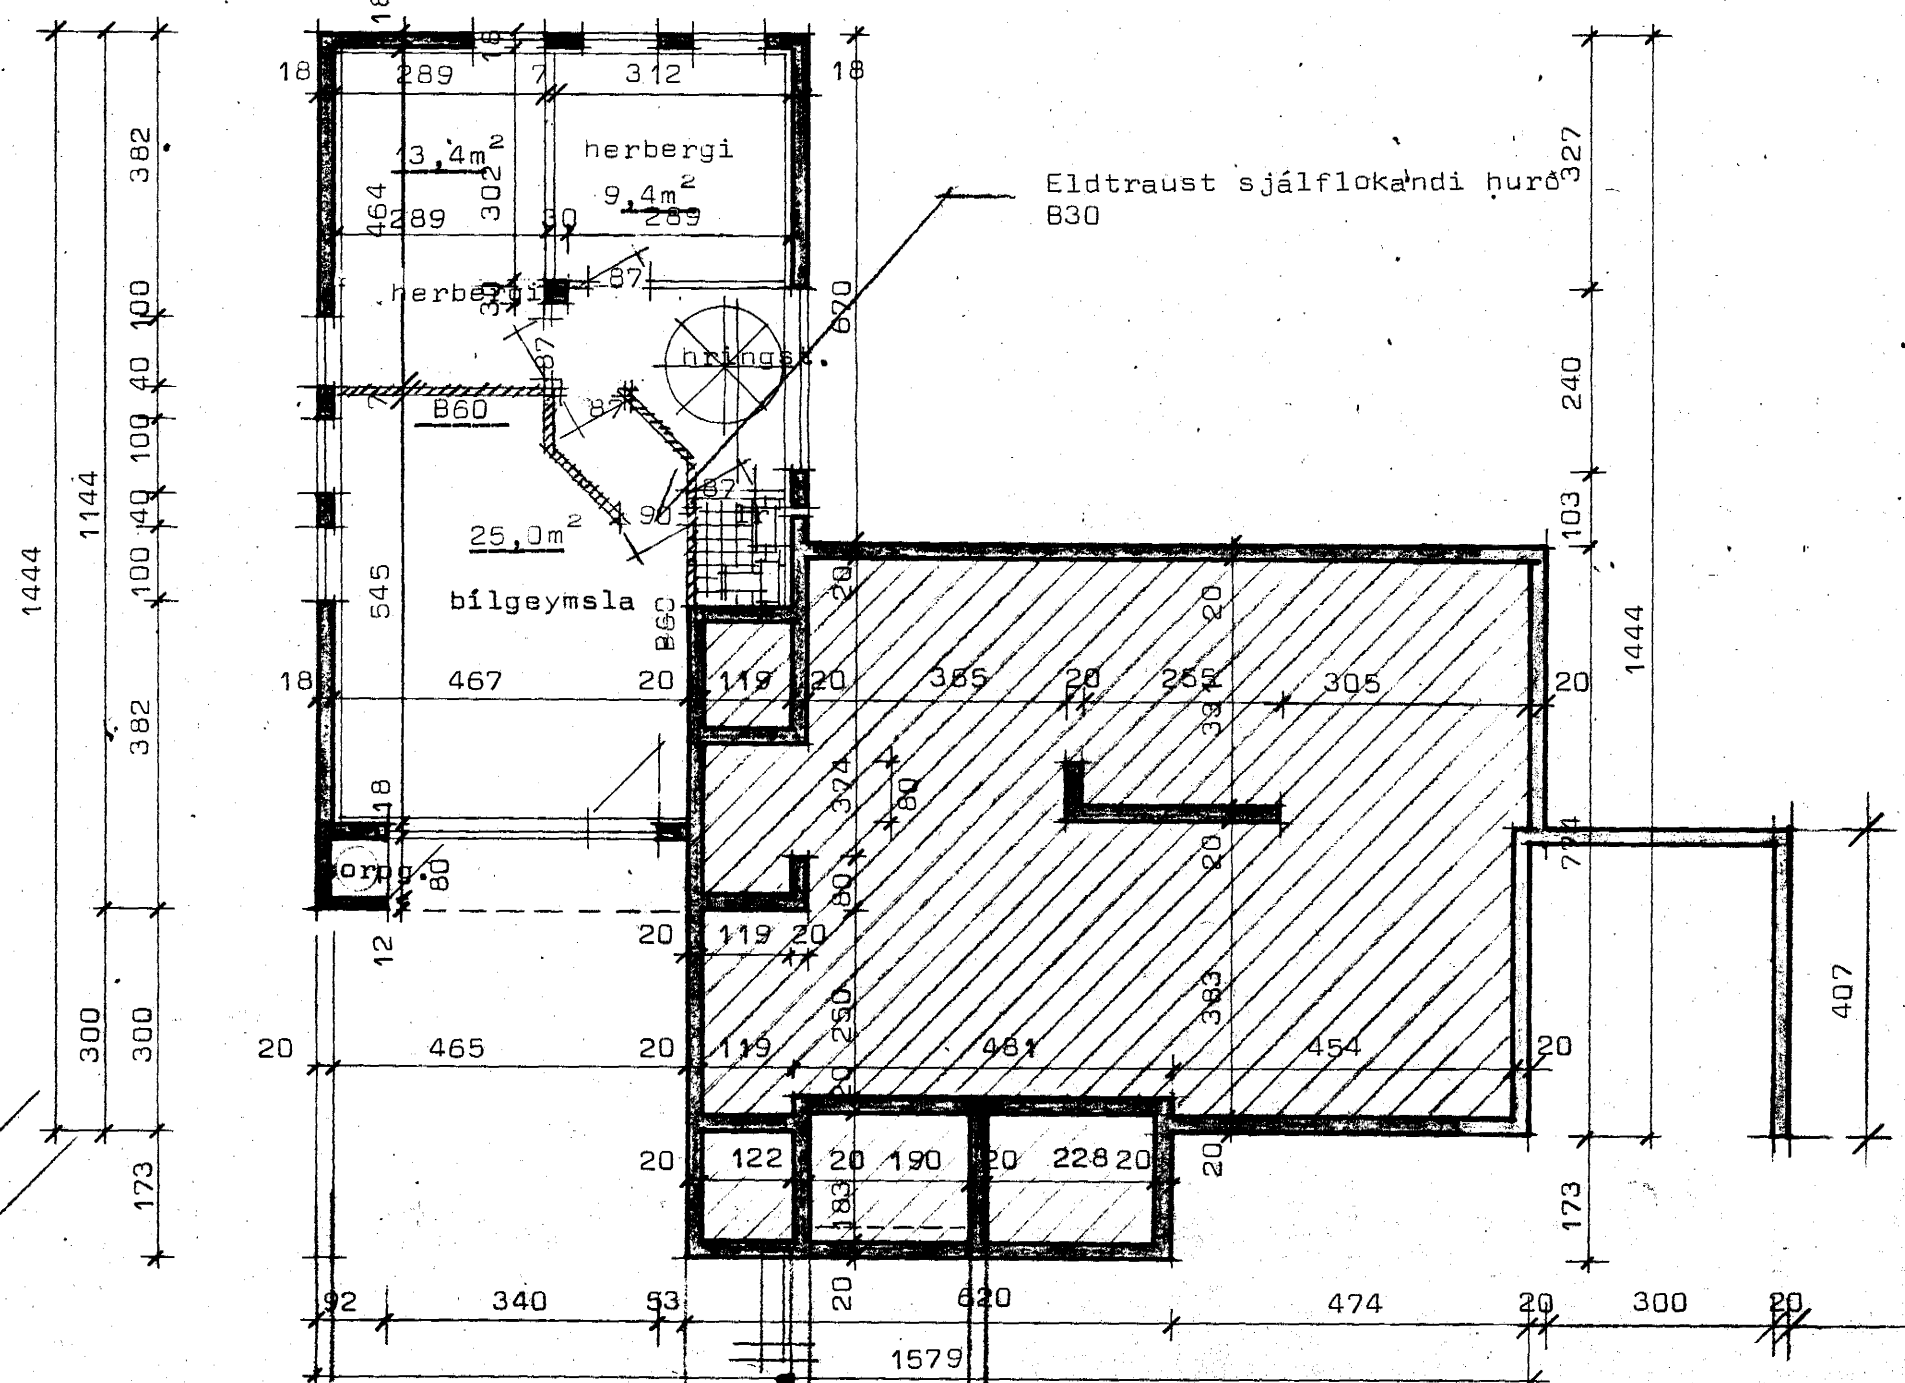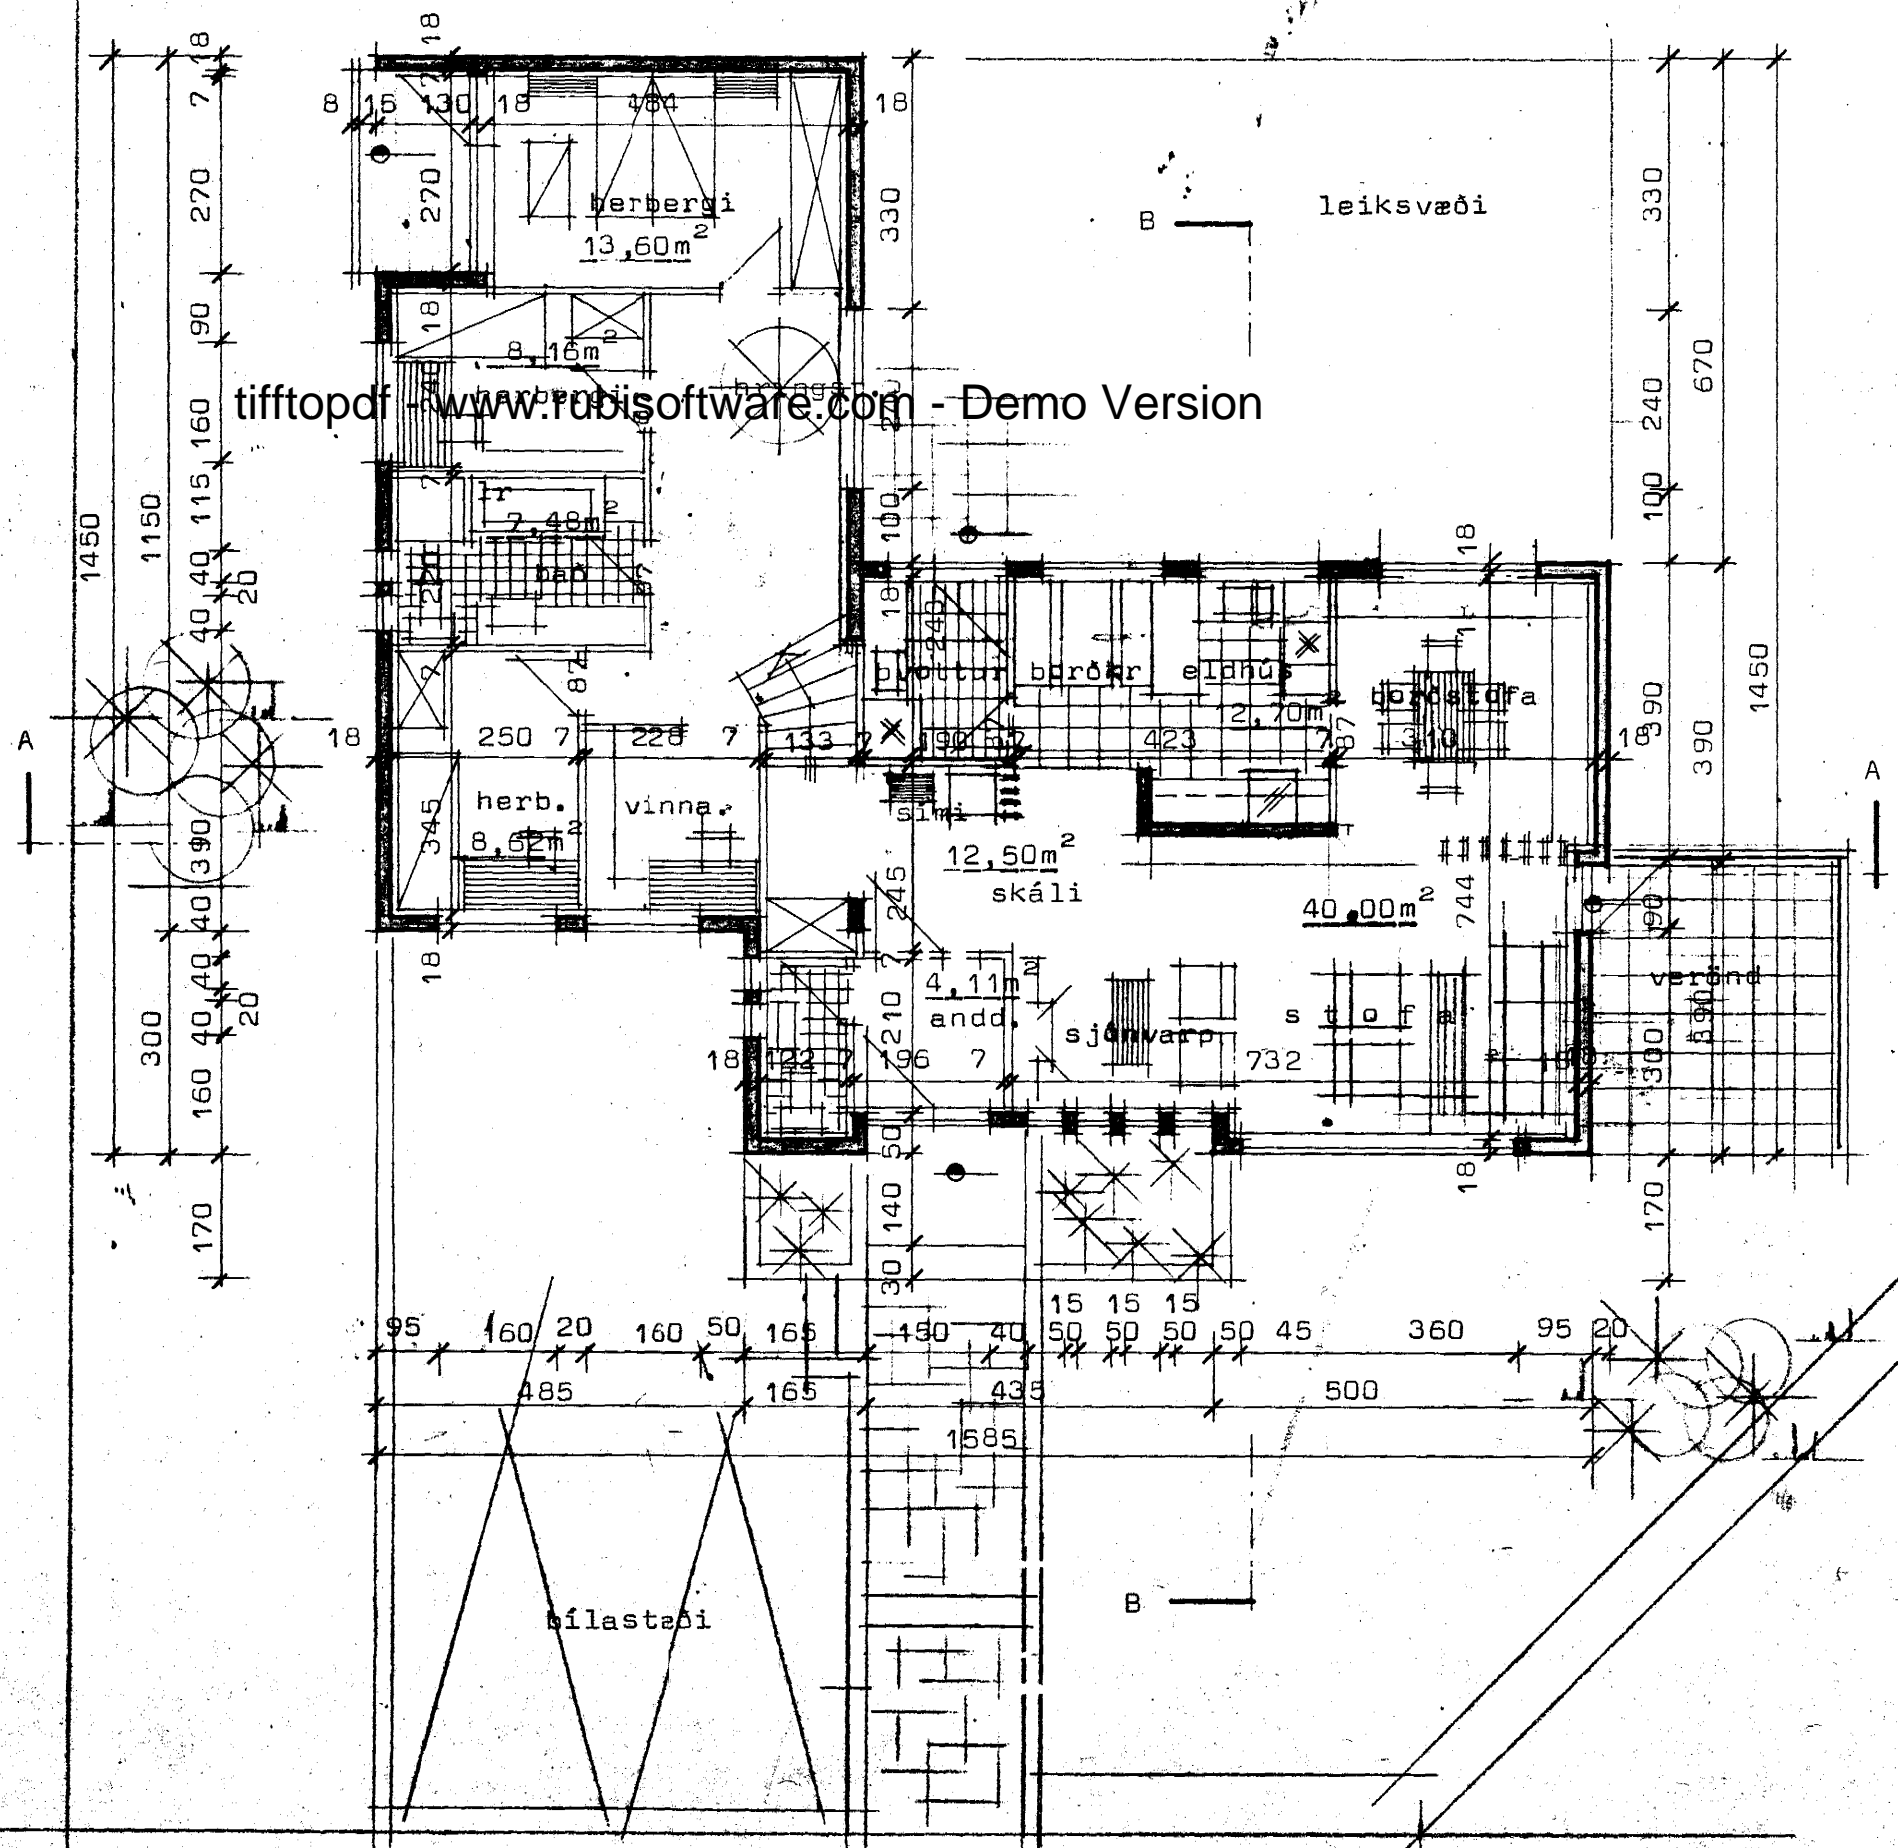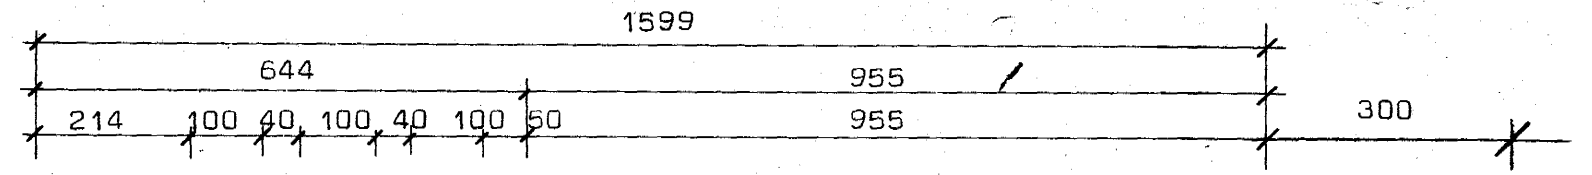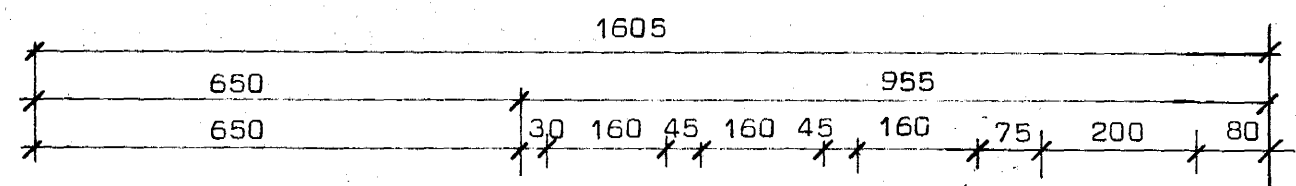

Grannmynd kjallara

Neyðarútgangur í tilfalli eldsvoða. 437

**STADALHÚS** TFS

TEIKNISTOFA SIÐUMOLA 31 SÍMI 83141

VERKEFNI	DAGS. apr 1983.	VERK NR
Grannmyndir og sneiðingar	MKV. 1:100	S 37
Viðivangur 9, Hafnarfirði.	BR. okt 8886	
	BLAD NR 1.01	

*Sigurður P. Kristjánsson*

SIGURÐUR GUDMUNDSSON SIGURÐUR P. KRISTJÁNSSON FTFÍ