VÍÐIVANGUR 9 Hafnarfirði

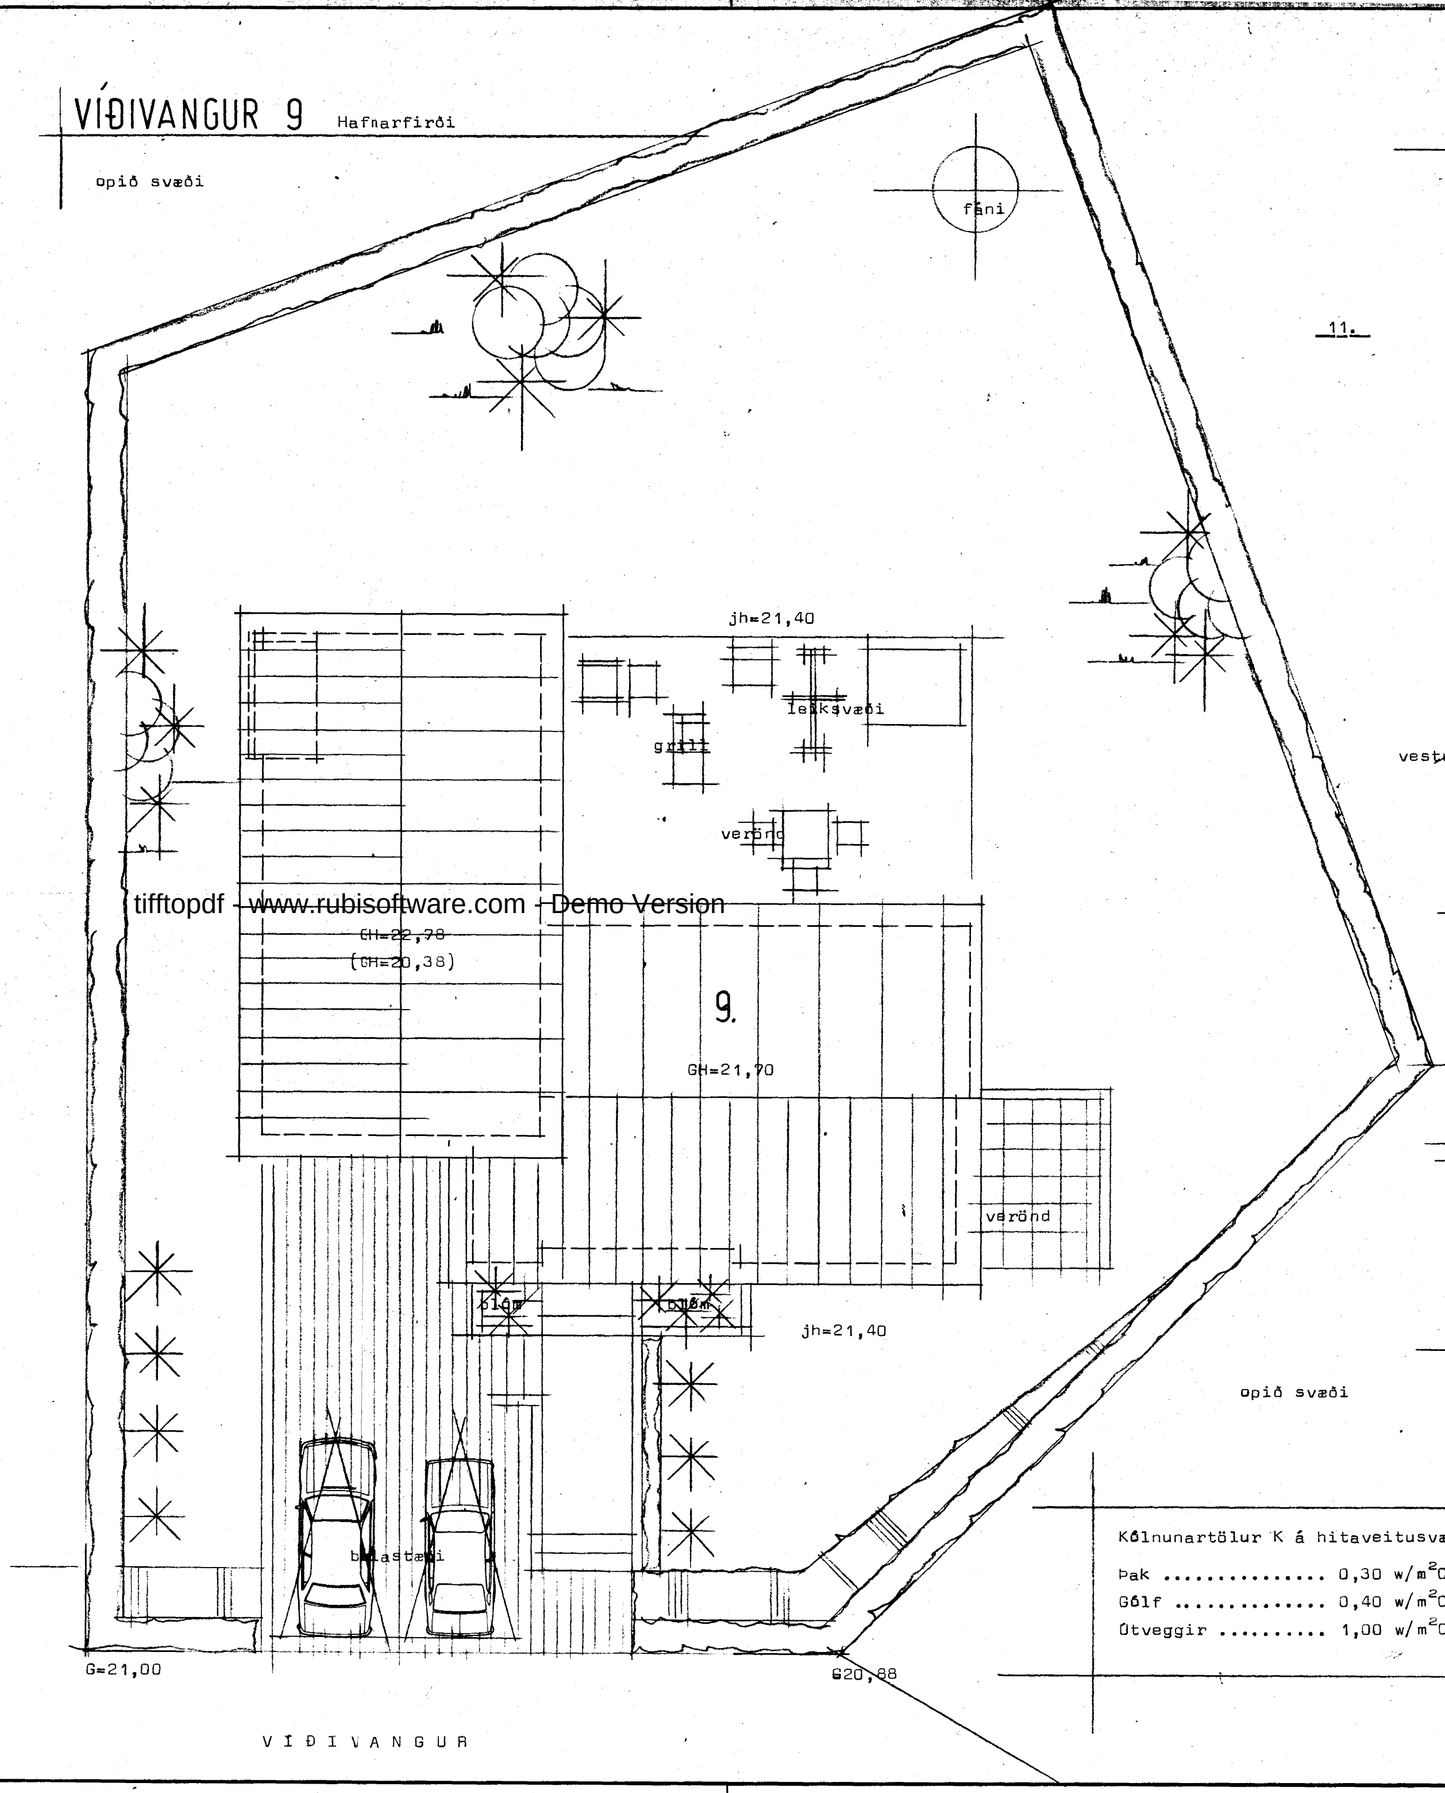

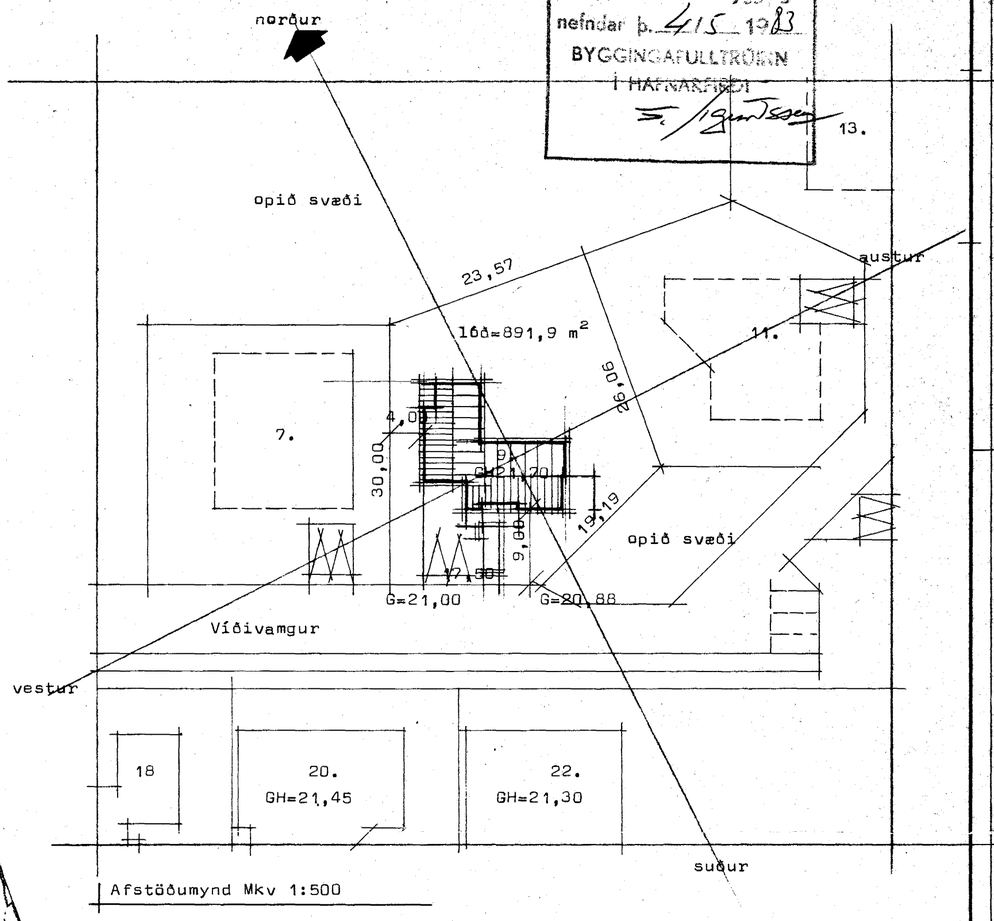

Afstöðumynd Mkv 1:500

Ath. Leitast skal við að land og umhverfi haldi svo sem frekast er unnt sinni upprunalegri mynd.

Flatarmál hæðar	140,90 m²
Flatarmál kjallara	63,30 m²
Heildarflararmál	204,20 m²
Rúmmál húss	653,40 m³
Nýtingarhlutfall	0,22

lr merkir loftrás ø125 mm.

opið svæði

Kólnunartölur K á hitaveitusvæði:

Þak	0,30 w/m²C°
Gólf	0,40 w/m²C°
Útveggir	1,00 w/m²C°

vegið maðal tal.

9400-0090-01

STAÐALHÚS S/F

TEIKNISTOFA SÍÐUMÚLA 31 SÍMI 83141

VERKEFNI	DAGS.	apríl 1983	VERK NR
Lóðar og afstöðumynd	MKV.	1:100 1:500	S 37
Víðivangur 9 Hafnarfirði	BR.		
	BLAÐ NR	1.03	

SIGURÐUR GUÐMUNDSSON SIGURÐUR P KRISTJÁNSSON FTFÍ

Samþykkt á fundi byggingarnefndar þ. 4/5 1983
BYGGINGAFULLTRÚINN
Í HAFNARFIRÐI

tifftopdf - www.rubisoftware.com - Demo Version