


A Sneiðing A-A
mkv. 1:100

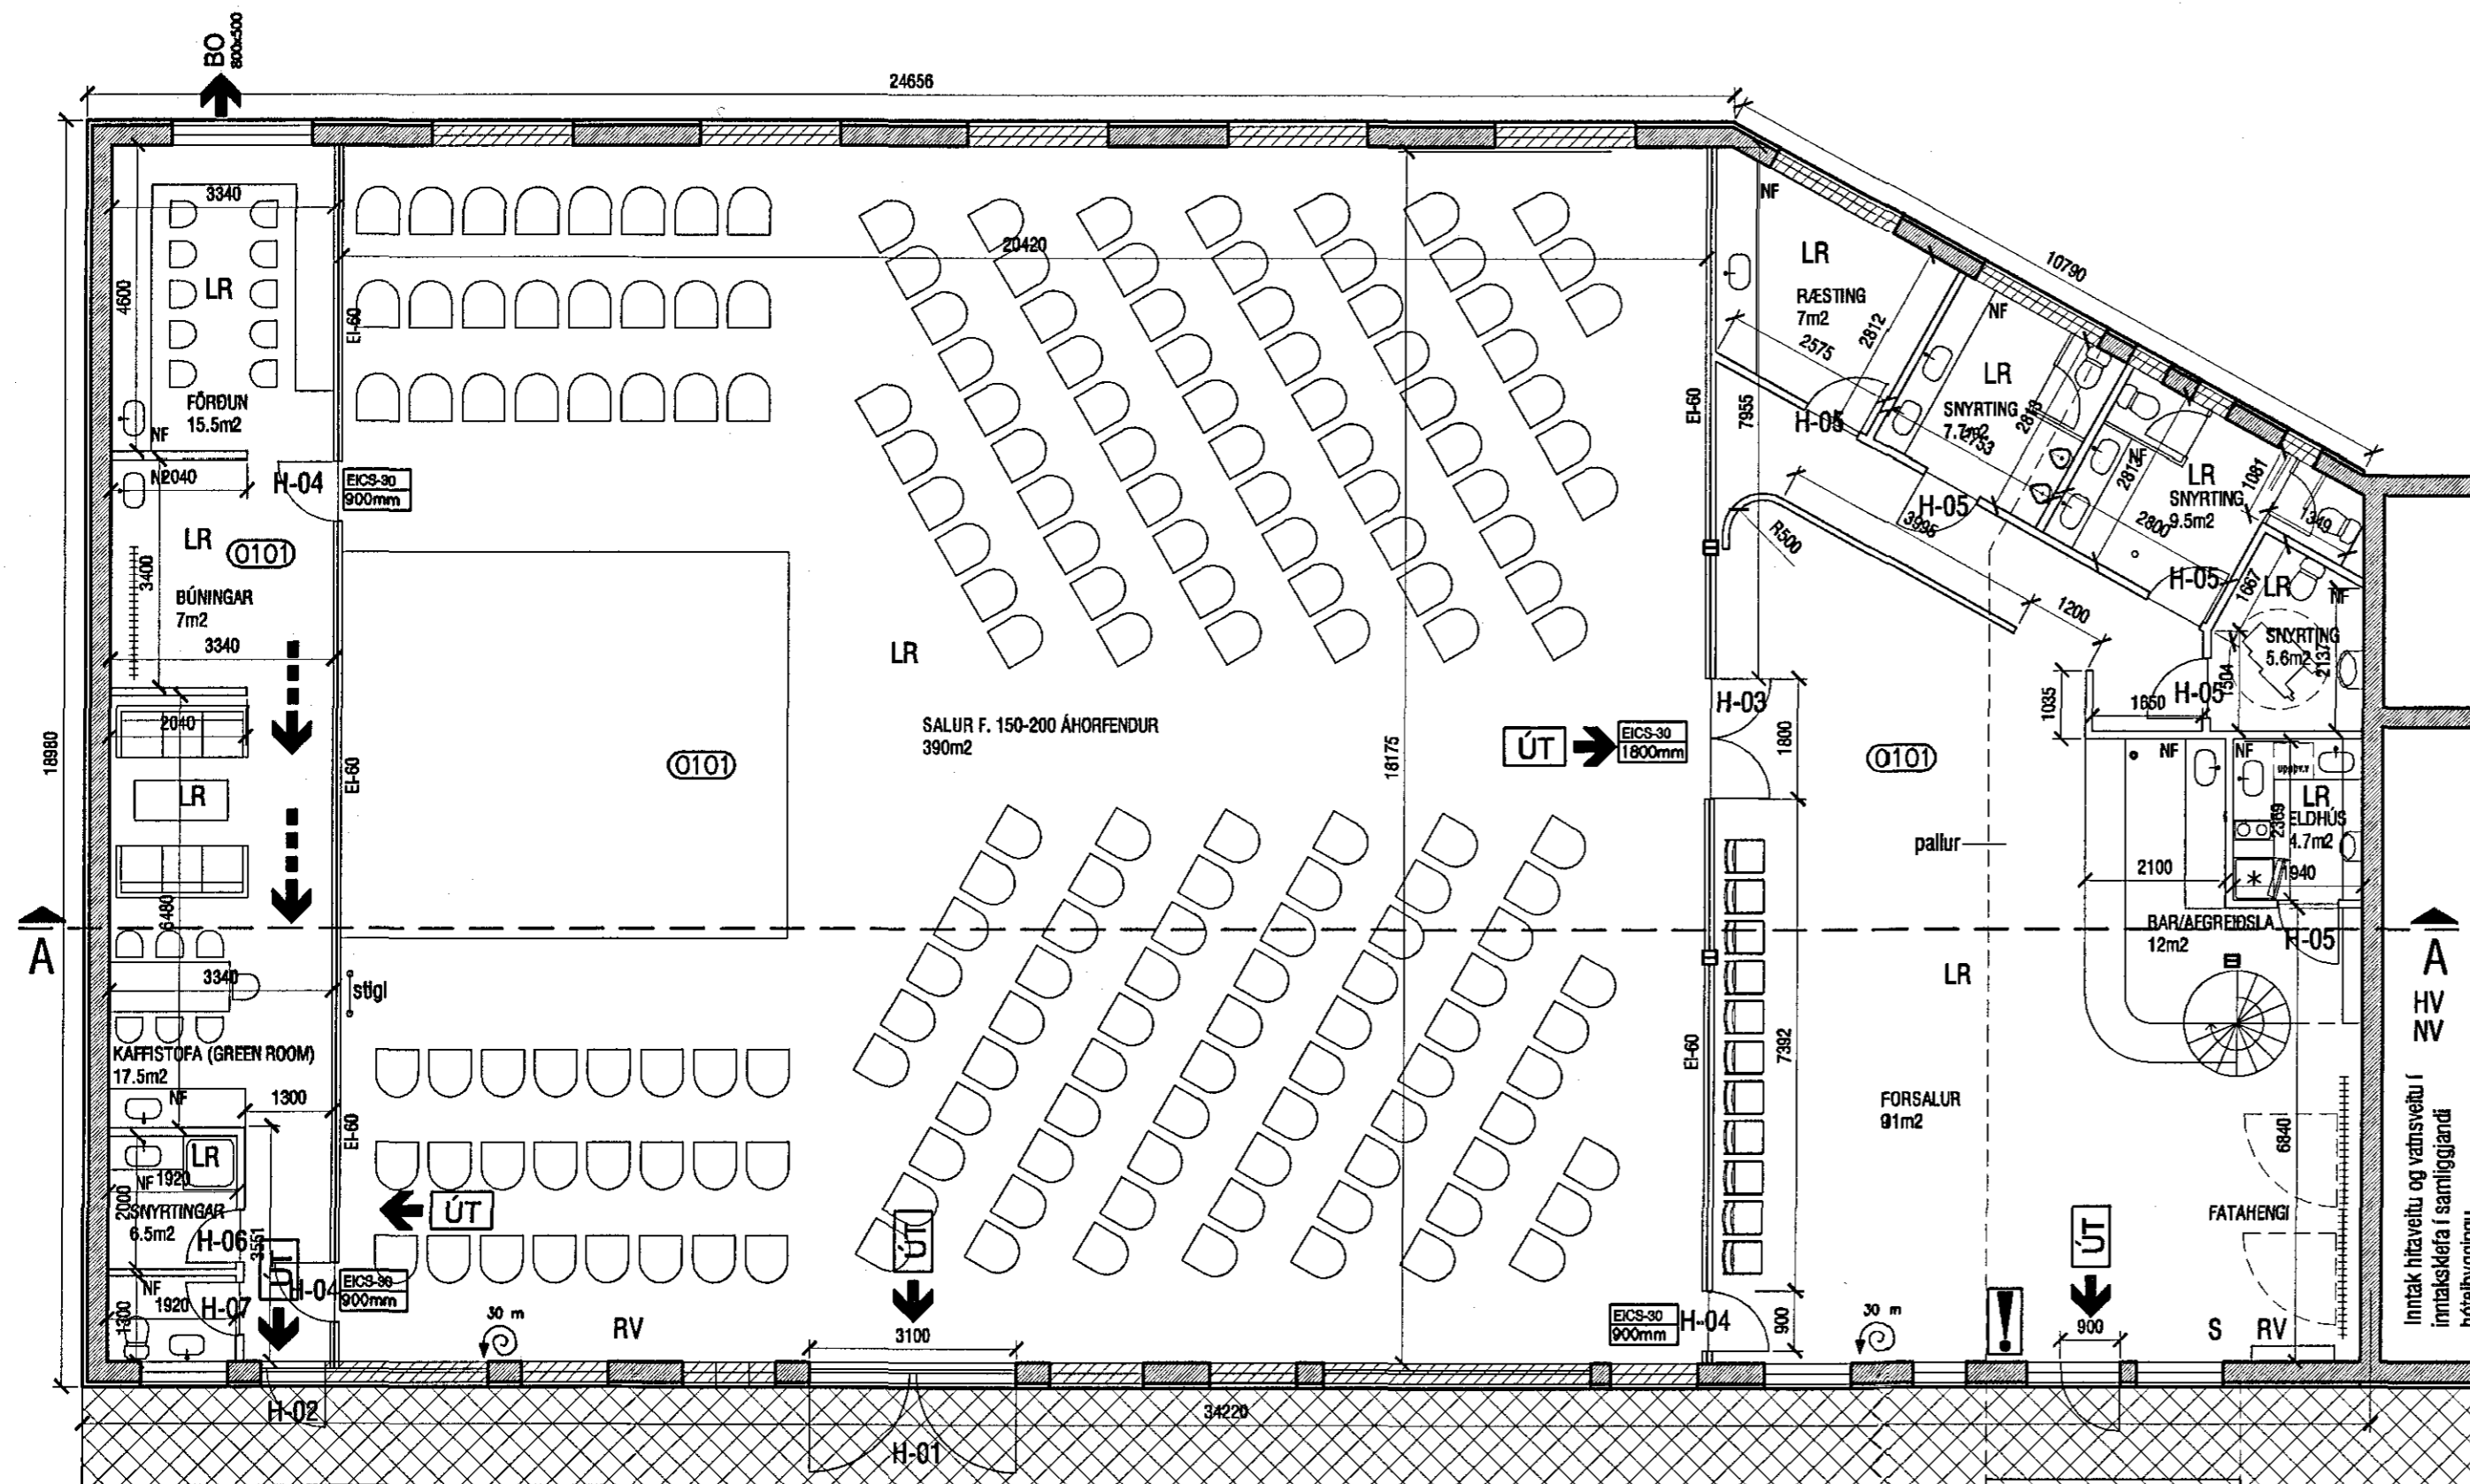

A Grundmynd 1. hæð
mkv. 1:100

BYGGINGARLÝSING

Fyrirhugaðar breytingar fela í sér að húsnæði þar sem áður var til húsa jámsmiðja og síðar Bygðasafn Hafnarfjarðar, mun nú húsa starfsemi Hafnarfjarðarleikhússins. Helstu breytingar á húsnæðinu eru þær að því er skipt í þrjú aðal rými sem eru felksalur fyrir 150-200 áhorfendur, forsalur með snyrtingum, veitingasölu og skrifstofulofti, og búninga- og förðunastöðu með geymskulofti og tæknaðstöðu fyrir leiksýningar (ljósabórð o.þ.h).

- 1-ÚTVEGGIR. Útveggir eru úr stelnsteyptri. Gluggar hafa margir verið byggðir að innan með timburplötum en eru sýnlegir að utan.
- 2-ÞAK. Þak er gert úr 180mm stálsperum (IPN-18) m. 1500mm millibili, ofan á þær eru boltaðar 2" x 3" timurlektur, þar ofan á er borðklæðning, pappi og bárujám. Milli stálsperna kemur 5" steinullareinangrun, og neðan á hana harðpressuð 1" steinullarplata m. álklaðningu.
- 3-SÖKKULL OG GÓLFPLATA. Sökkull og gólfplata eru úr jámbentri stelnsteypu. Gólf í skrifstofuastöðu yfir forsal og á geymskulofti yfir leikaraðstöðu eru úr grind með amk. 200mm timburásam, einangrað og með klæðningu í flokki 1 til að ná EI-60 brunamóttöðu þar sem við á.
- 4-INNVEGGIR. Nýir Innveggir eru ýmist gerðir úr bilkkstöðum eða timburgrind (berandi) og eru klæddir tvöföldu lagi úr spónaplötum og gipsi. Innveggir í húsnæðinu eru m. klæðningu í flokki 1 og uppfylla skilyrði byggingarreglugerðar um eldvörn þar sem við á.
- 5-EINFÖLDU SKYGGNI úr stálgrind með bárujámþaki verður komið fyrir við aðalinnangang.
- 6-INNTAK FYRIR RAFMAGN er á tveimur stöðum í rýminu, en inntak fyrir hitaveitu og vatnsveitu er í aðliggjandi húsnæði.
- 7-BLÁSTÆÐI. Alls eru upp 180 blástæði á lóð leikhússins, við aðliggjandi hótél, á lóð nærliggjandi íþróttahúss, og við tónlistarskóla og kirkju.

BRUNAVARNALÝSING

- 1. Hönnun og uppsetning brunavilvörunakerfis tengt viðurkenndri vaktstöð verður í samræmi við ÍST EN 54 og reglur Brunamálastofnunar.
- 2. Tvær 30m brunaslöngur eru í rýminu, ein í forsal við aðalinnangang, og ein í aðalsal við útgöngudyr. Neyðarlýsingu og handstökkvitækjum verður komið fyrir eftir þörfum.
- 3. Rýmingarleiðir úr aðalsal eru um útgönguleiðir á norðurhlíð byggingar, en þær eru um tvennar dyr (2 x 1400mm fyrir miðju salar), og um 1800mm dyr að forsal. Flóttaleiðir úr aðalsal eru allar með "panik-slá".
- Rýmingarleiðir úr forsal er um aðalinnangang (900mm) og um 1800mm dyr að aðalsal.
- Rýmingarleiðir úr aðstöðu leikara eru um innangang á norðurhlíð (900mm), um björgunarop á suðurhlíð, og um 900mm dyr að aðalsal.
- Rýmingarleiðir af skrifstofulofti yfir forsal eru um svalir á suðurhlíð, og um hringstíga niður í forsal.
- 4. Koma skal fyrir útiþósum og neyðarlýsingu í samræði við Eldvarnareftirlit.
- 5. Reykskynjarar sem tengjast stjómstöð verða staðsettir í samræði við Eldvarnareftirlit.

BRUNATÁKN:

- Veggir og hæðaskil með merktri brunamóttö. **EI-60**
- Útiþós. **UT** →
- Flóttaleiðir **---** →
- Brunaslöng **⊙**
- Stjómstöð viðvörunakerfis **!**

Stjómstöð viðvörunakerfis **13/9/04 AK**

lykmynd

HEILBRIGÐISEFTIRLIT
HAFNARFJARÐAR-
OG KÓPAVOGSSVÆÐIS
Garðatorgi 7, 210 Garðabæ
10.09.04 Þóra Gunn Sveinsson

breytingar

A - 01.09.2004 - ýmsar breytingar

KÁRI ELÍKSSON arkitekt FAI

Kári Elísson

KE - nr: 070385-4059

VERKSTÆÐI ARKITEKTA ehf. - kt: 570800-2210 - Gunnarsundi 5 - 220 HF.
Símt: 565 9779 - GSM: 899 0999 - Email: kari@ak.is - www.ak.is

verkkaup!

Fasteignafélag Hafnarfjarðar

verk **HERMÓÐUR OG HÁÐVÖR SMÍÐJAN - Strandgötu 50**

teikning **Grunnmynd 1. hæðar** teikning nr. **0410**

Sneiðing A-A **201**

ADALUPPDRATTUR

hannað KE	teiknað KE	dagur JUNÍ 2004
mkv. 1:100	tölvuskrá	0410-201.dwg

bláseturó **A2** ath! Öll mál eru í millimetrum. Mælið ekki af teikningum, öll mál athugist á staðnum. Ósamræmi í teikningum skal tilkynna hönnuð strax.