


STRANDGATA 50 A HAFNARFIRÐI.




Samþykkt þann

18 SEPT. 2003

Byggingatulltrúinn í Hafnarfirði
Erlendur Hjalmarsson

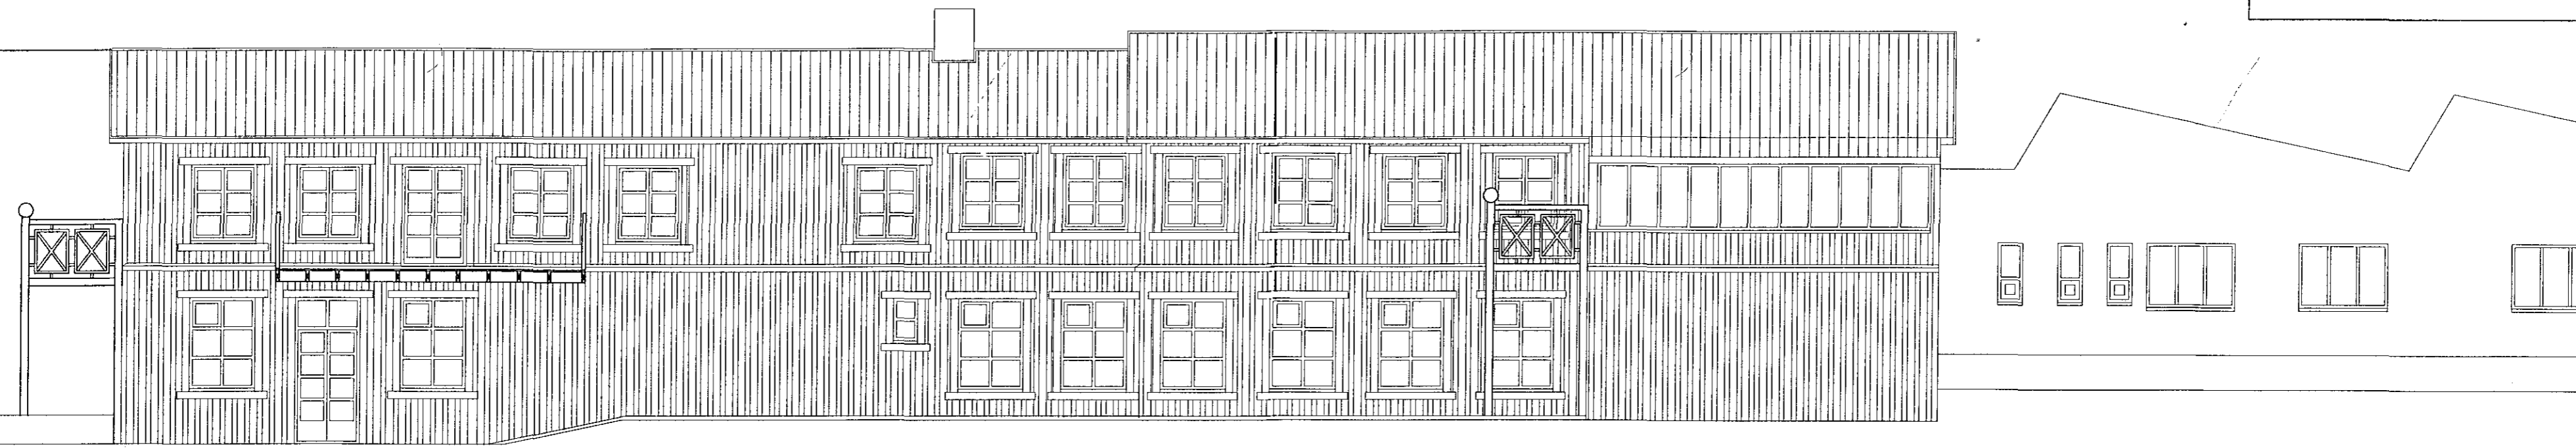

Suður mkv. 1:100

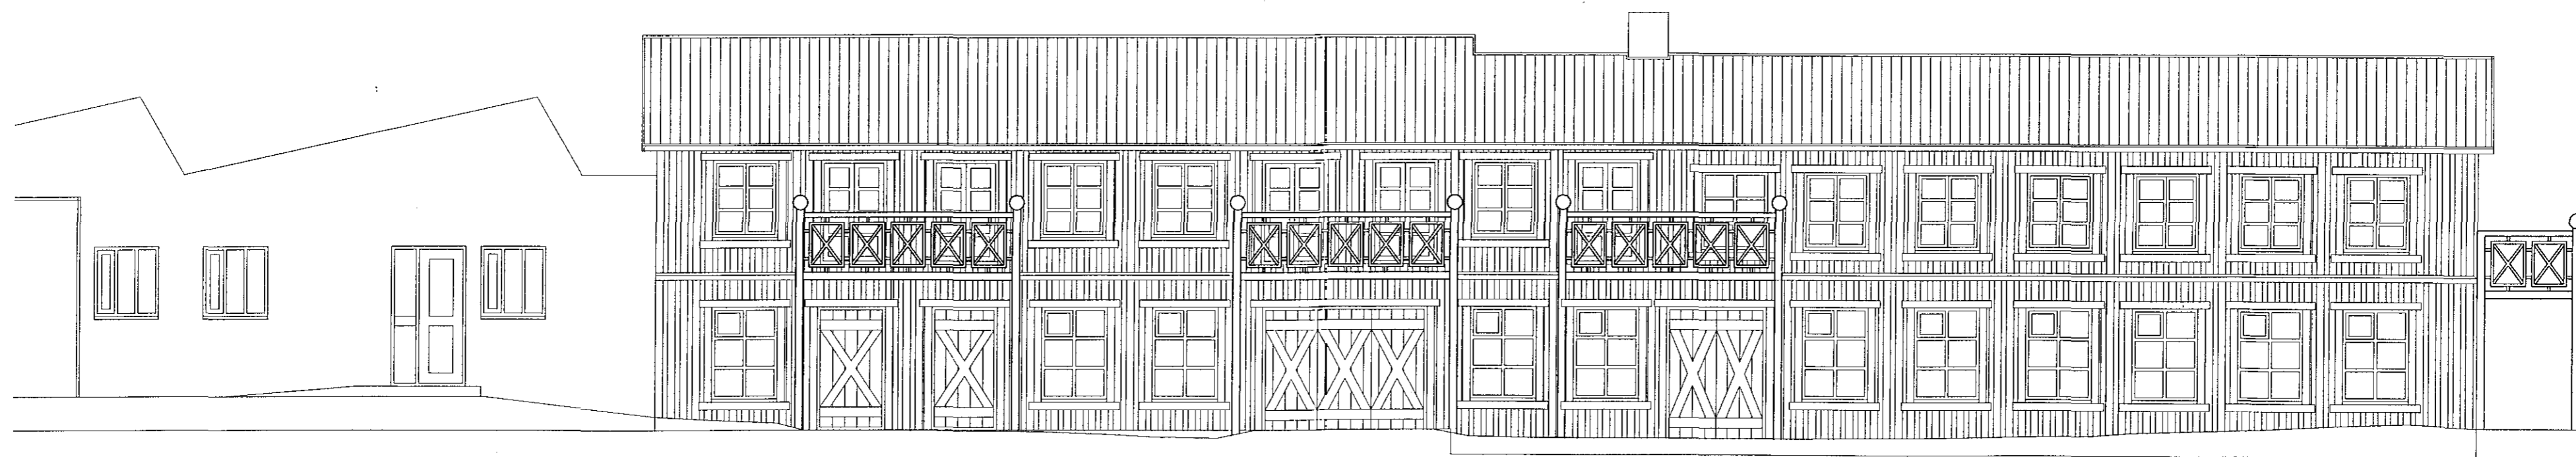

Norður mkv. 1:100.

STRANDGATA 50 A HAFNARFIRÐI.

Sigurður Þorvarðarson byggingafræðingur bfí.
Teiknistofan Strandgötu 11 220 Hafnarfirði.

STH. teiknistofan ehf. kt. 510298-2769. Kf. aðalhönnuðar: 14.1250-4.189.
Sími: 5651510. Fax: 5651299. Netfang: teiknistofan@istandia.is

Skýringar:	Aðaluppdráttur.
Teikning:	Útlit norður, suður
Mælikvarði:	1:100.
Undirskrift:	
Blað nr.:	3 af 4
Dagsetning:	10 sept. 2000.
Breytt:	Gerðar lagfæringar á flóttaleiðum og innra skipulagi í nóv. 2000
Herbergjum fjölgað í austur hluta hússins í jan. 2002. Teikningar yfirfarnar í sept 2002.	