


STRANDGATA 50 A HAFNARFIRÐI.

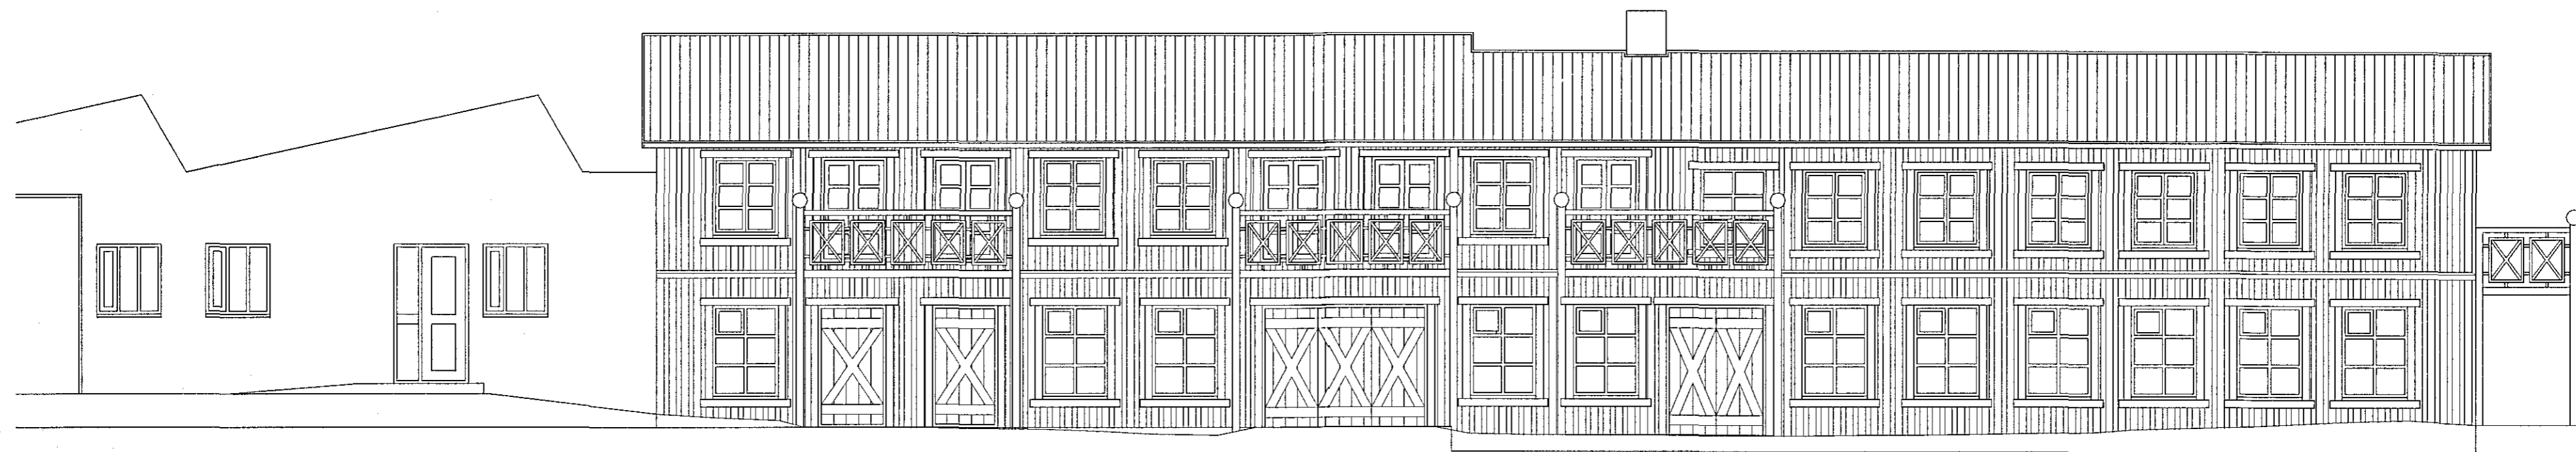

Suður mkv. 1:100



Norður mkv. 1:100.

Slökkvilið höfuðborgarsvæðisins h.s.

26/2' 02  
Efrant.

STRANDGATA 50 A HAFNARFIRÐI.

Sigurður Þorvarðarson byggingafræðingur b.fí.  
Teiknistofan Strandgötu 11 220 Hafnarfirði.

STH, teiknistofan ehf. kt. 510298-2769. Kf. aðalhönnuðar: 141250-4189.  
Sími: 5651510. Fax: 5651299. Netfang: teiknistofan@islandia.is

Skýringar:	Aðaluppdráttur.
Teikning:	Útlit norður, suður
Mælikvarði:	1 : 100.
Undirskrift:	8/2 02 JMB
Blað nr:	3 af 4
Dagsetning:	10 sept. 2000.
Breytt:	Gerðar lagfæringar á flóttaleiðum og innra skipulagi í nóv. 2000