


STRANDGATA 50 A HAFNARFIRÐI.

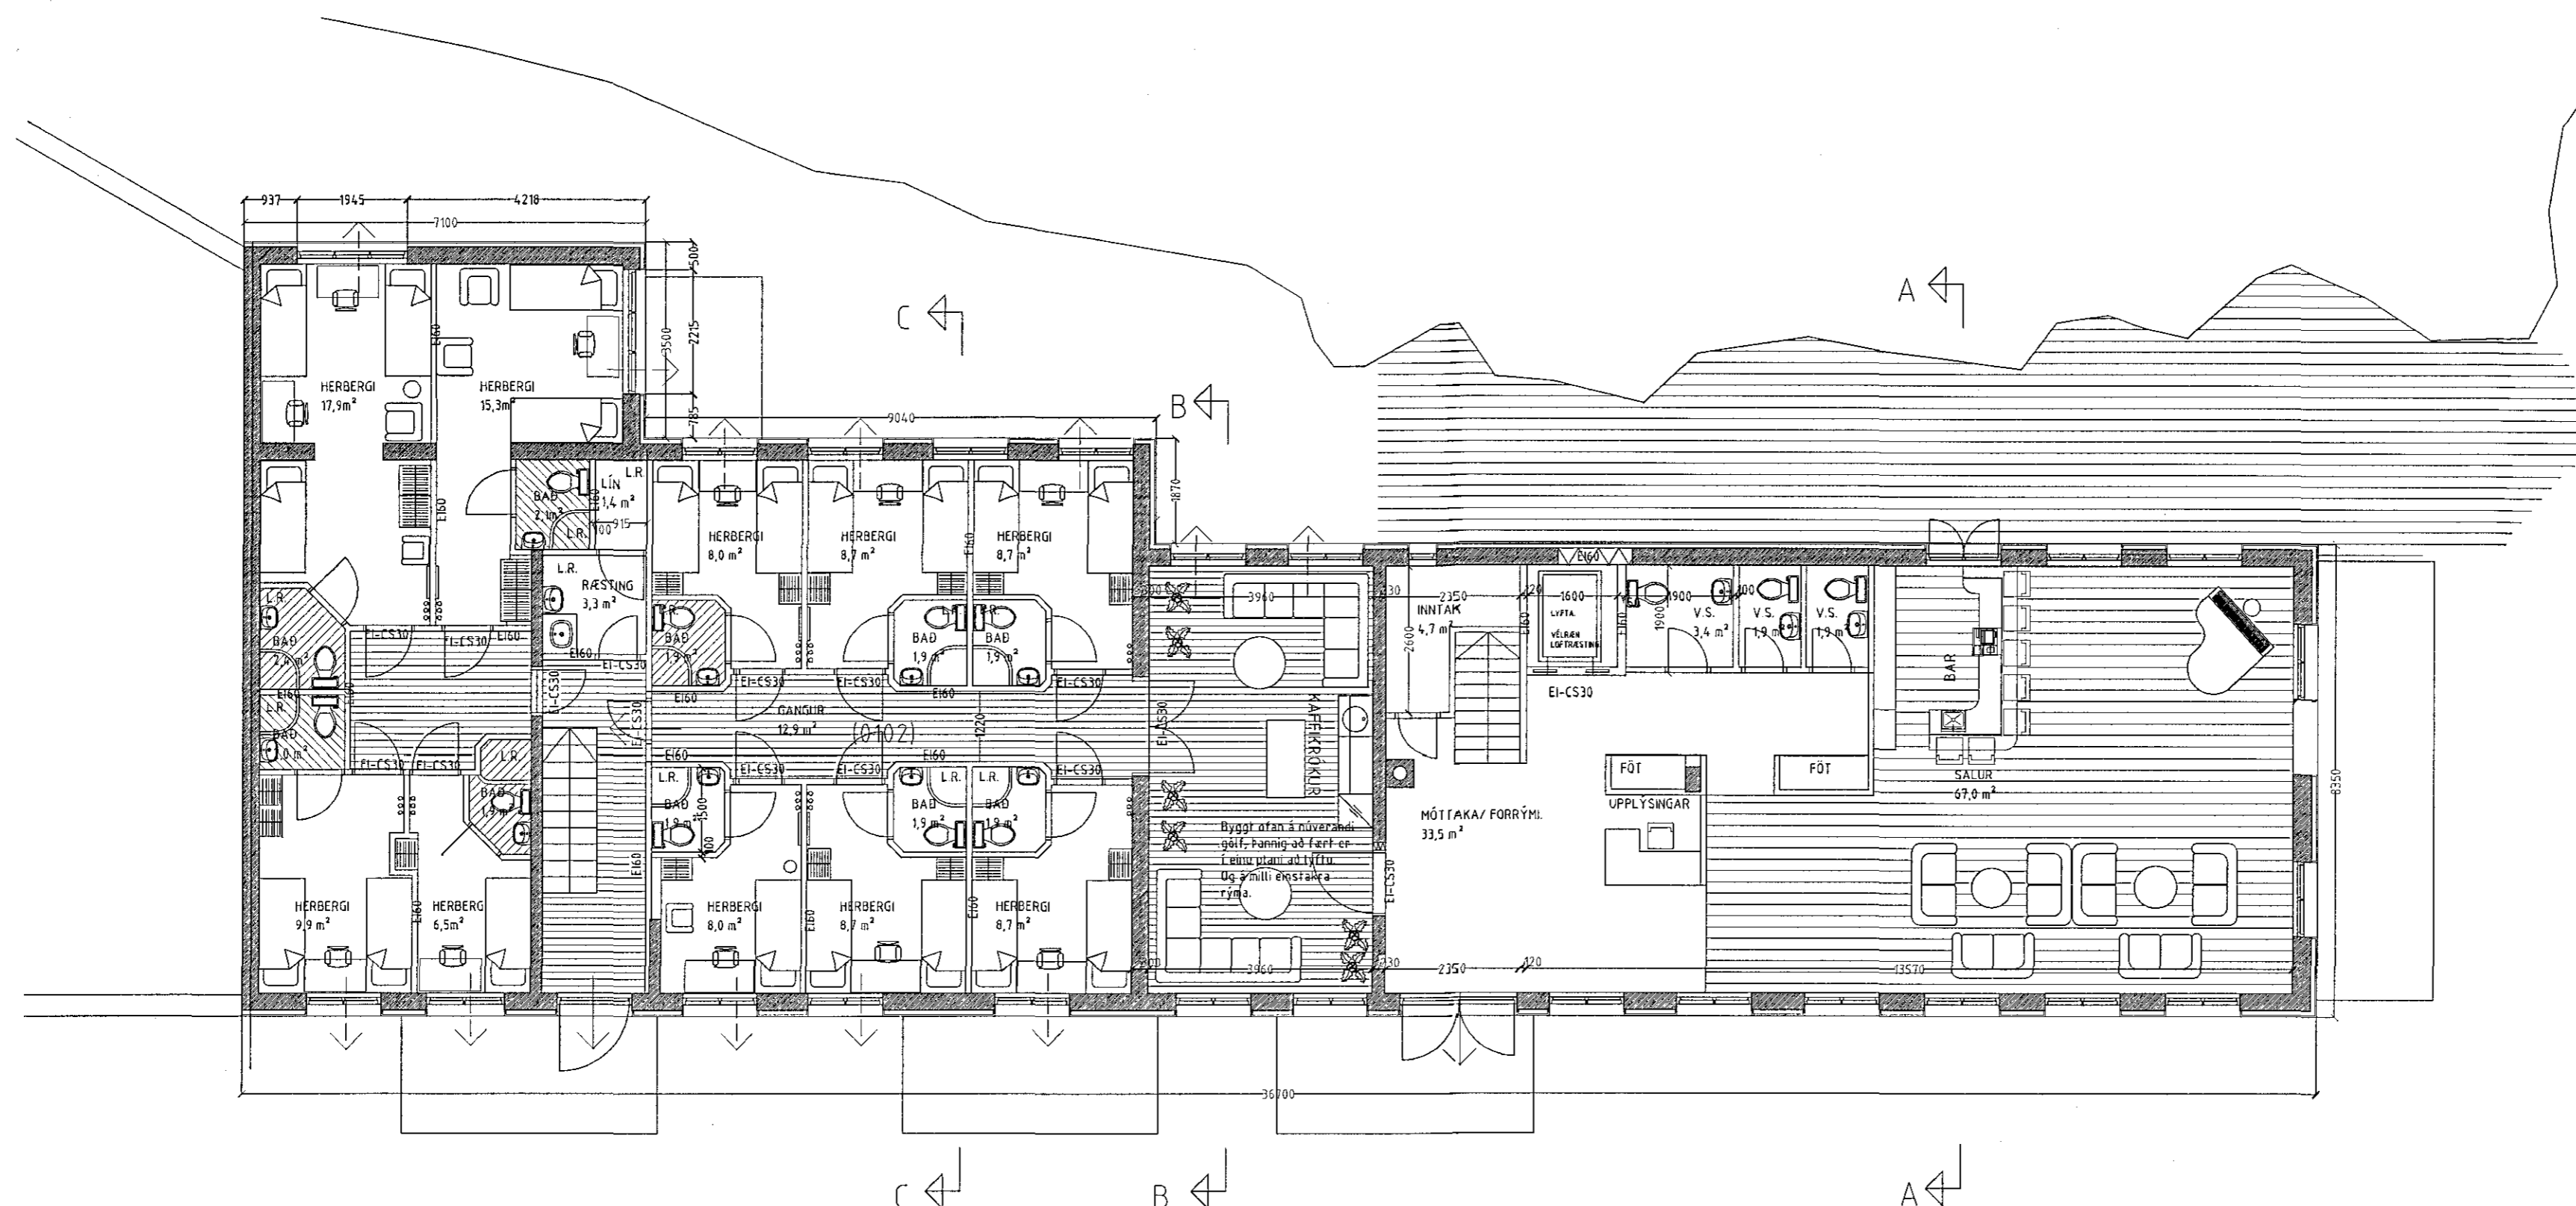

Grunnmynd 1. hæð. mkv. 1:100.

STRANDGATA 50 A HAFNARFIRÐI.

Sigurður Þorvarðarson byggingafræðingur bfi.
 Teiknistofan Strandgötu 11 220 Hafnarfirði.
 STH. teiknistofan ehf. kt. 510298-2769. Kf. aðalhönnuðar: 141250-4189.
 Sími: 5651510. Netfang: teiknistofan@islandia.is

Stökkvilið höfuðborgarsvæðisins bs.
 26/2 '02
 Þ. Þorvarðarson

Skýringar:	Aðaluppdráttur.
Teikning:	Grunnmynd 1. hæð.
Mælikvarði:	1:100.
Undirskrift:	81202 STH
Blað nr:	2 af 4
Dagsetning:	10 jan. 2002.
Breytt:	Gerðar lagfæringar á flóttaleiðum og innra skipulagi í nóv. 2000
	Herbergjum f. jölgæð i austur hluta hússins í jan. 2002.