




Mkv. 1:10  
K1  
B02

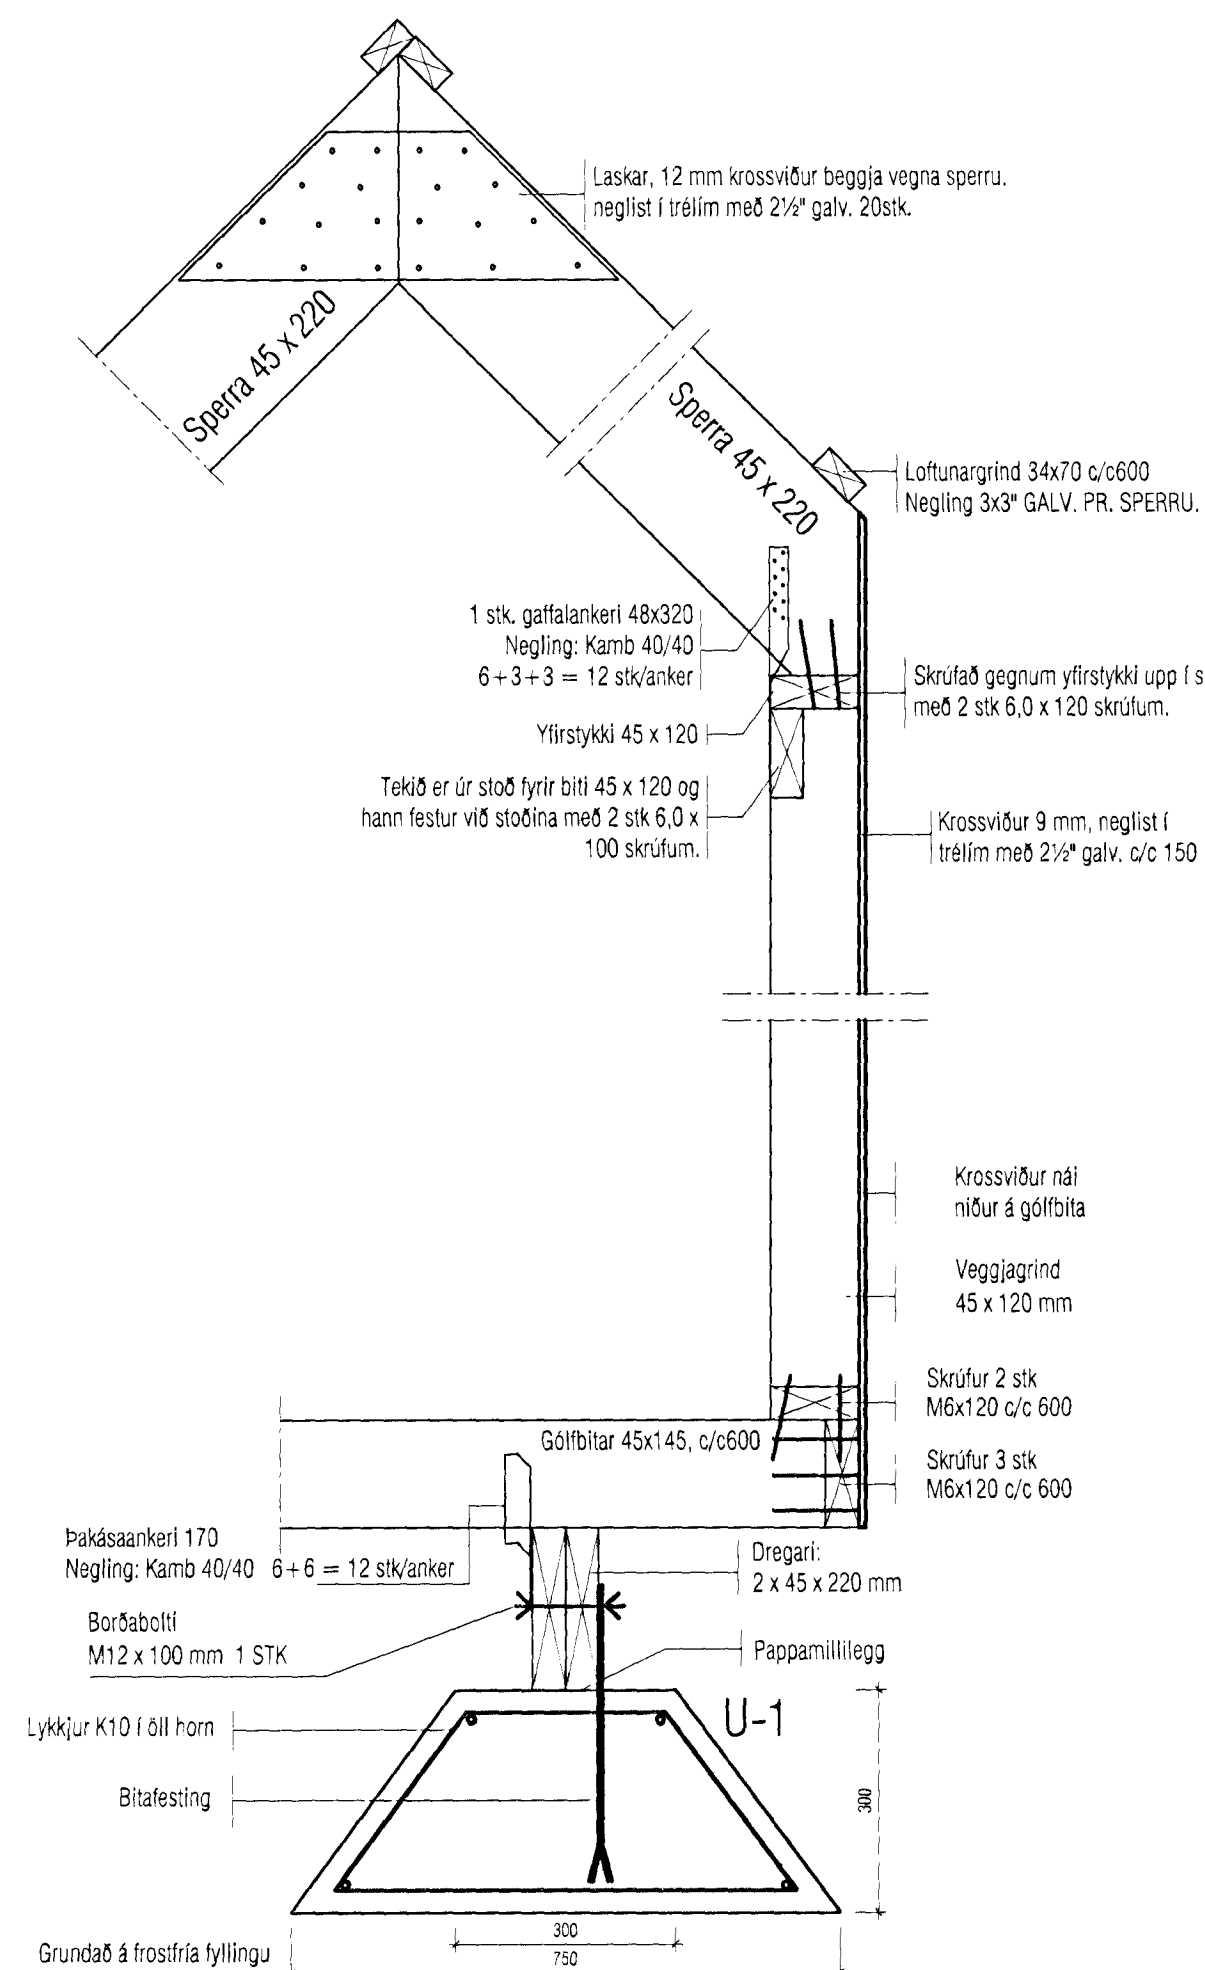

Mkv. 1:10  
K1\*  
B02

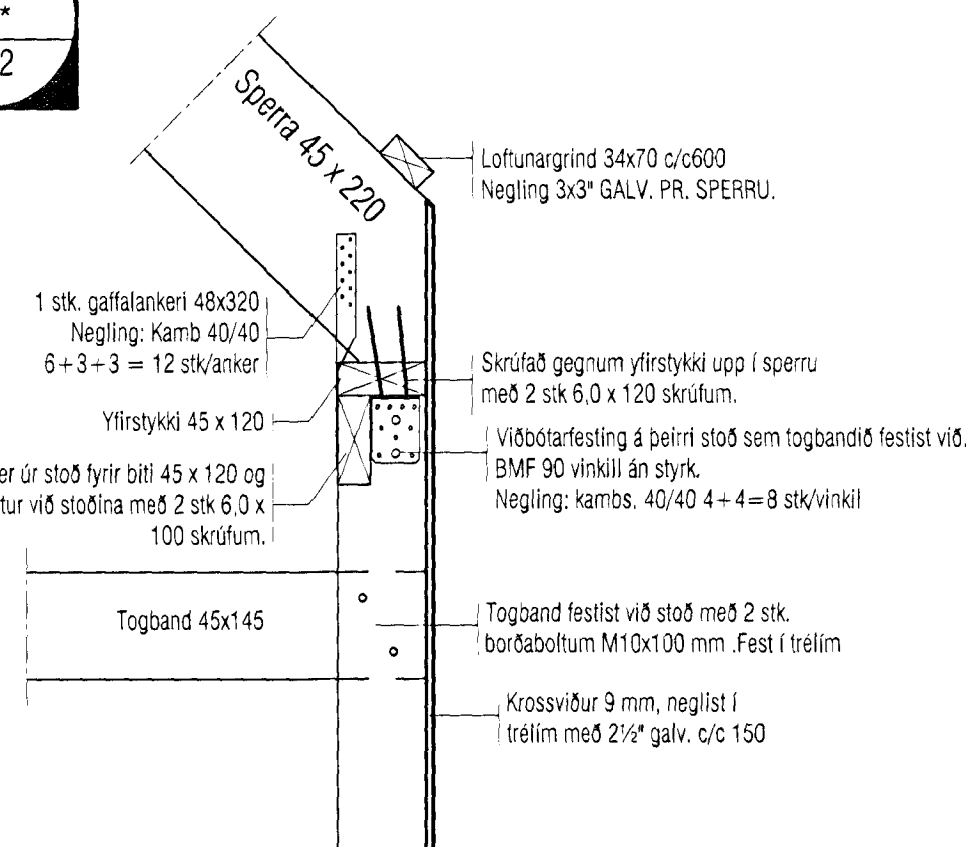

Mkv. 1:10  
K2  
B02

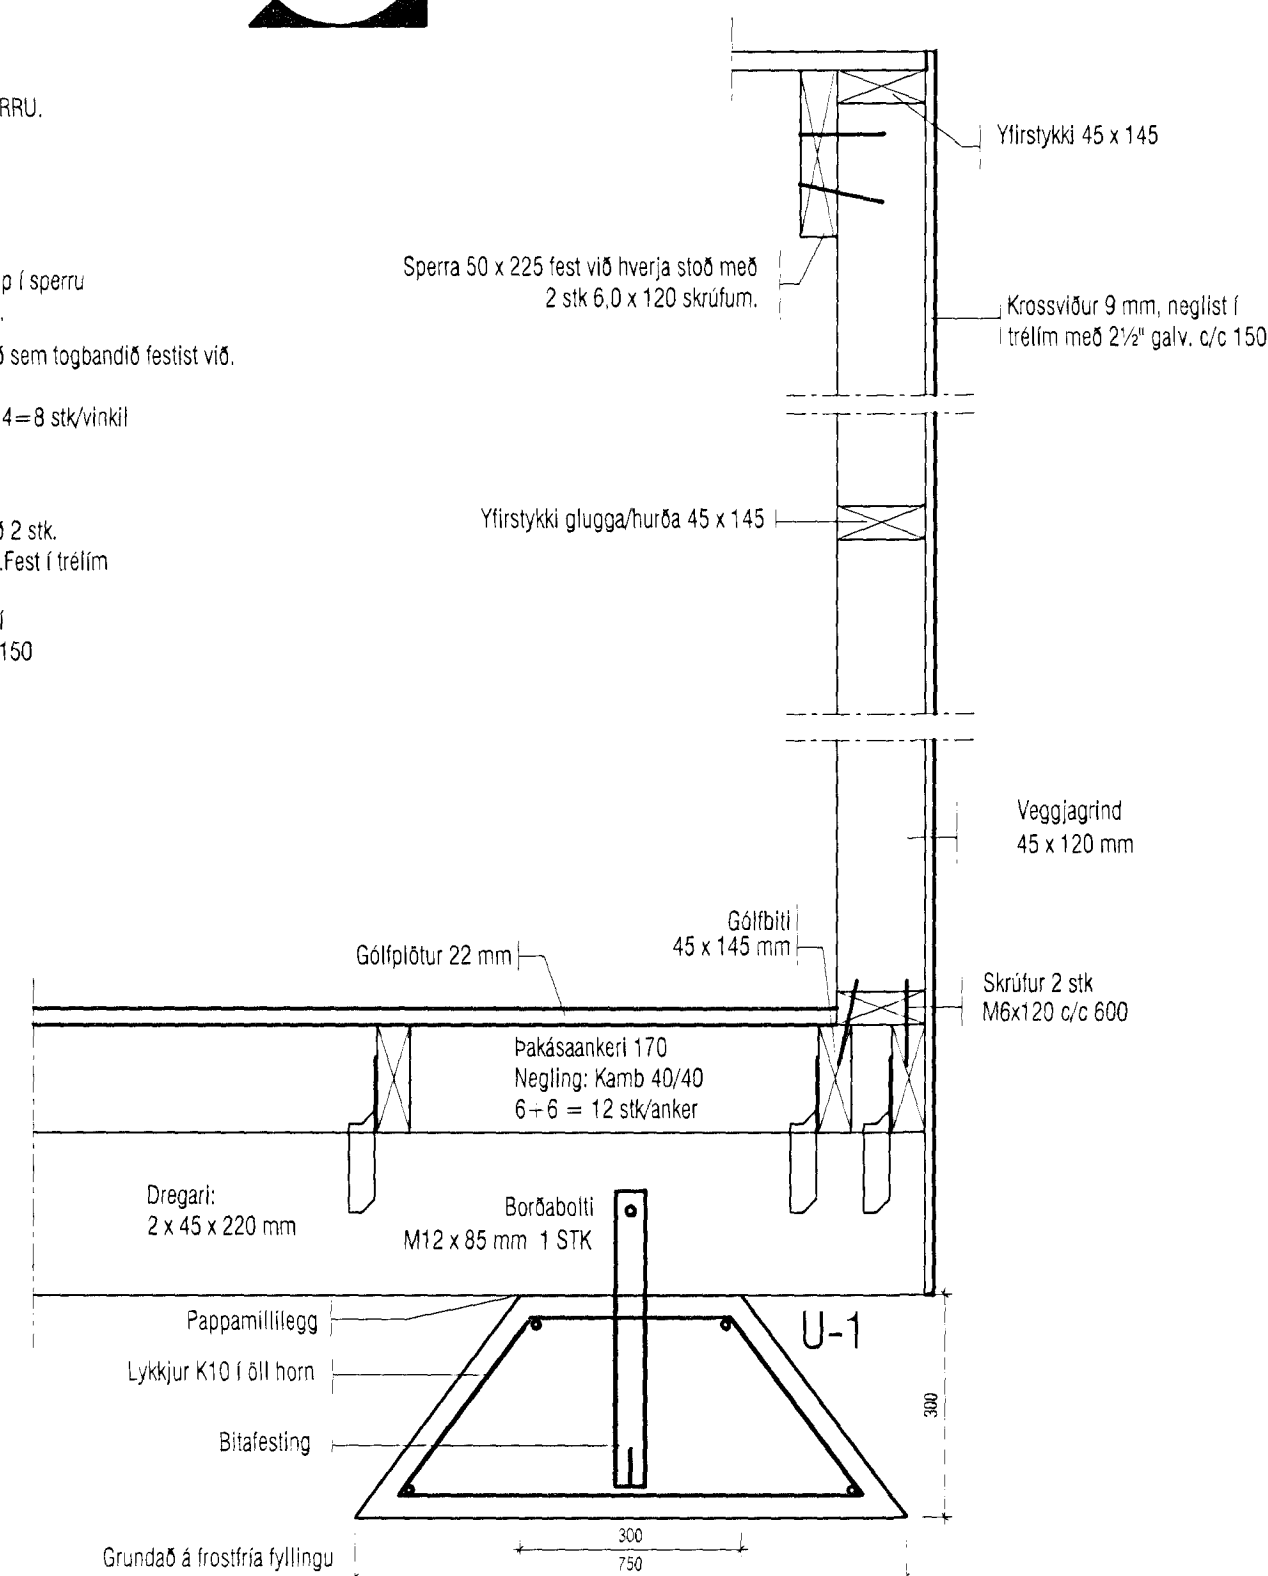

ÚTI INNI  
ARKITEKTAR  
Jón Þór Þorvaldsson AJ, FSSA  
Kt. 021256 7579

**VEKTOR**  
- hönnun og ráðgjöf -  
Hamraborg 11, 200 Kóp. s: 554-6650 / 897-5363

Sigurður Hafsteinsson  
byggingatæknifræðingur  
Kt. 030859-7749  
sigurh@vektor.is

GISTIHÚS VIÐ FJÖRUKRÁNNA  
VÍKINGASTRÆTI 3, HAFNARFIRÐI

Undirstöður, veggir og þak  
Deili

Teikn. nr. 111518 á teikningu  
Samþykkt

Br. Dags.

Hannað	KA	Teiknað	KA
Dagsetning	10.02.2012	Verk nr.	Mælikvarði
			1:10
		Teikn. nr.	B-03