


Yfirlitsmynd 1:200


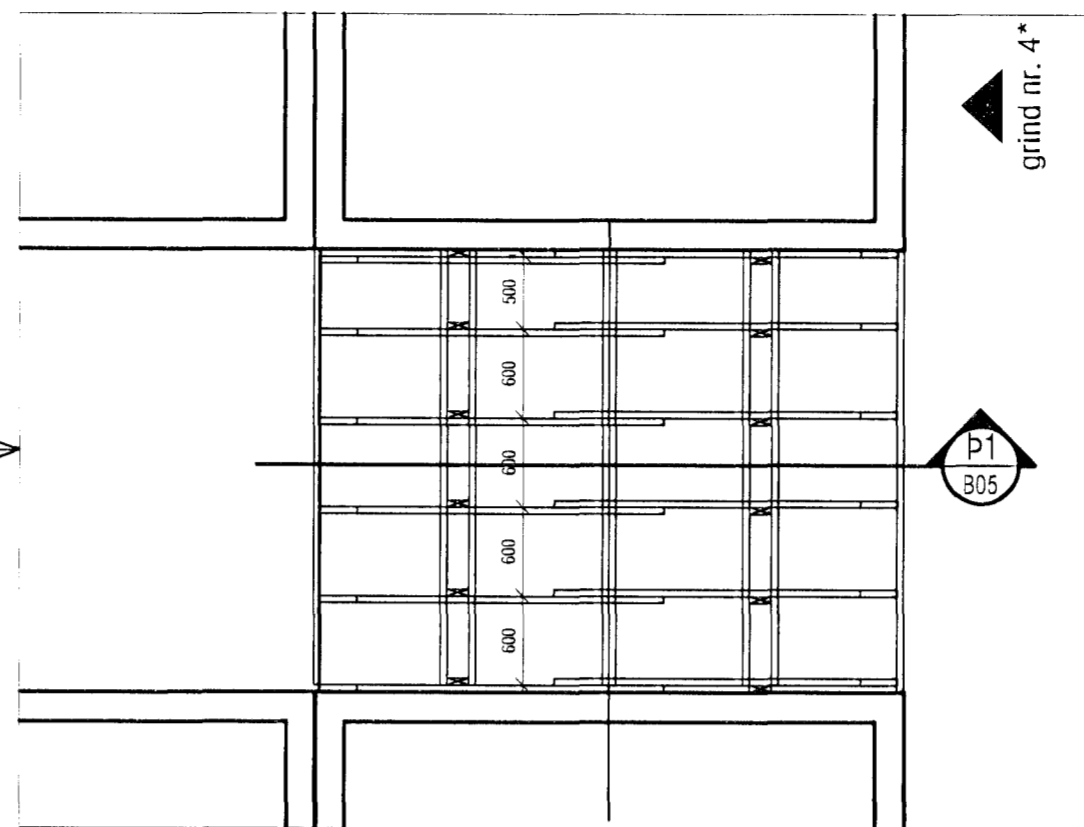


Grunnmynd 1:50

Samþykkt þann

01. Júní 2012


Byggingafræðingur í Hafnarfirði
F.h. Hrólfur S. Gunnlaugsson

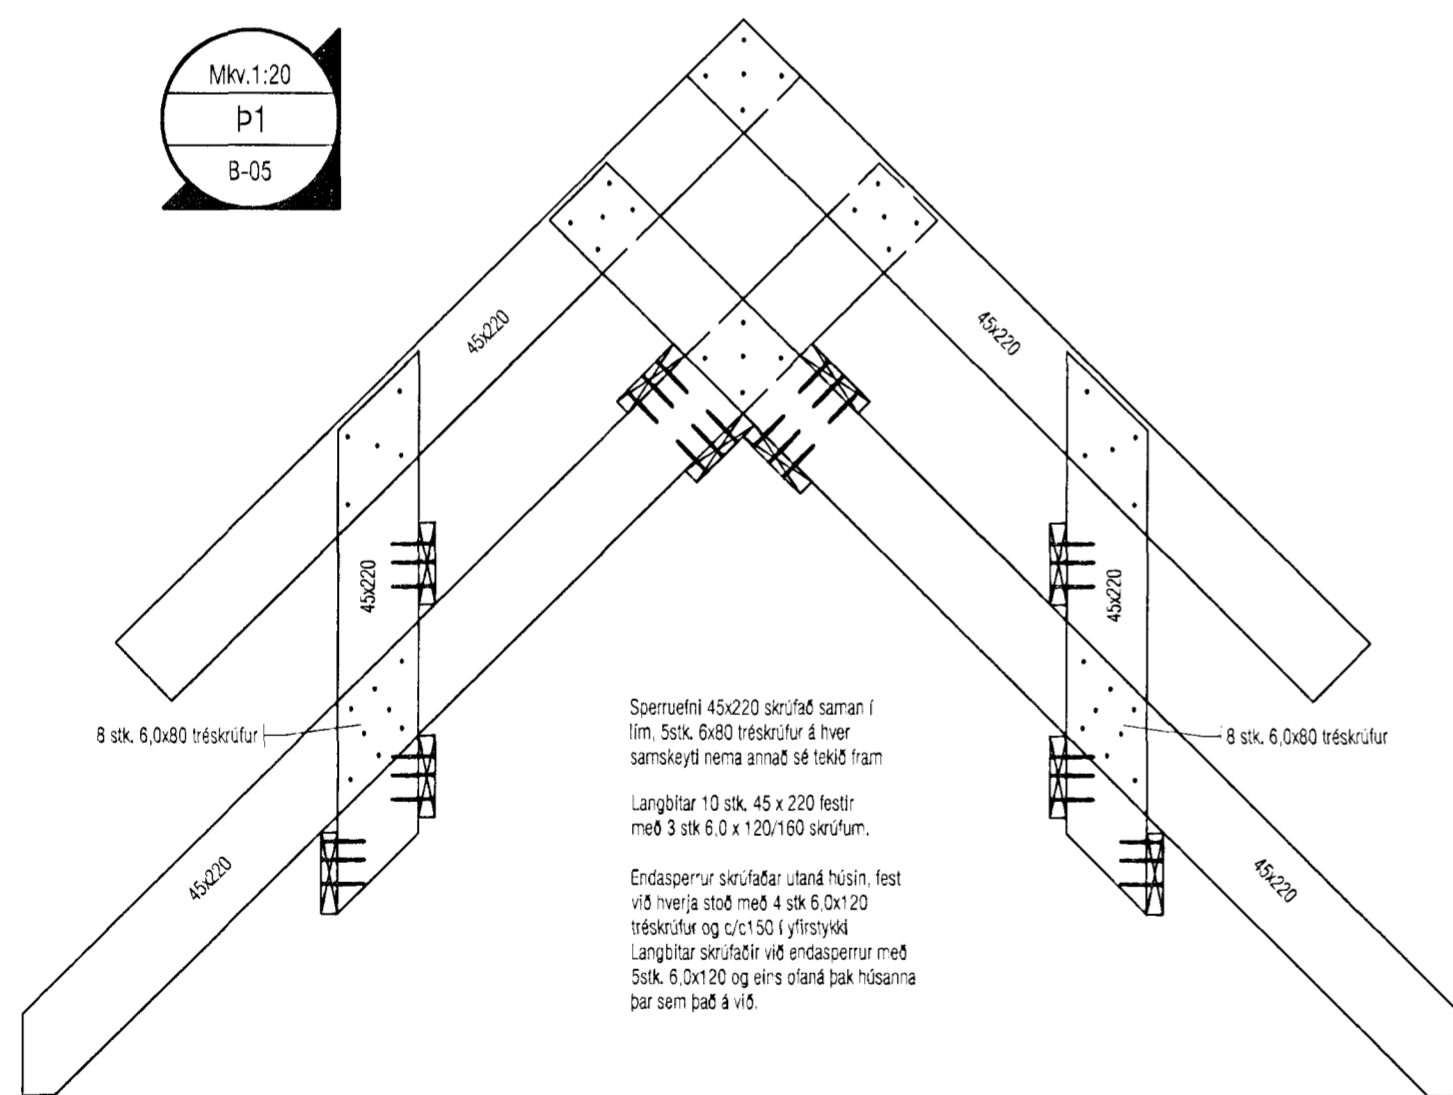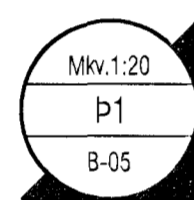

Speruvelni 45x220 skrufað saman í lím. 5stk. 6x80 tréskrúfur á hver samskeyti nema annað sé tekið fram

Langbitar 10 stk. 45 x 220 festir með 3 stk 6.0 x 120/160 skrúfum.

Endasperrur skrufaðar utaná húsin, fest við hverja stoð með 4 stk 6.0x120 tréskrúfur og c/c150 í yfirskykk. Langbitar skrufaðir við endasperrur með 5stk. 6.0x120 og eins ofaná þak húsanna þar sem það á við.

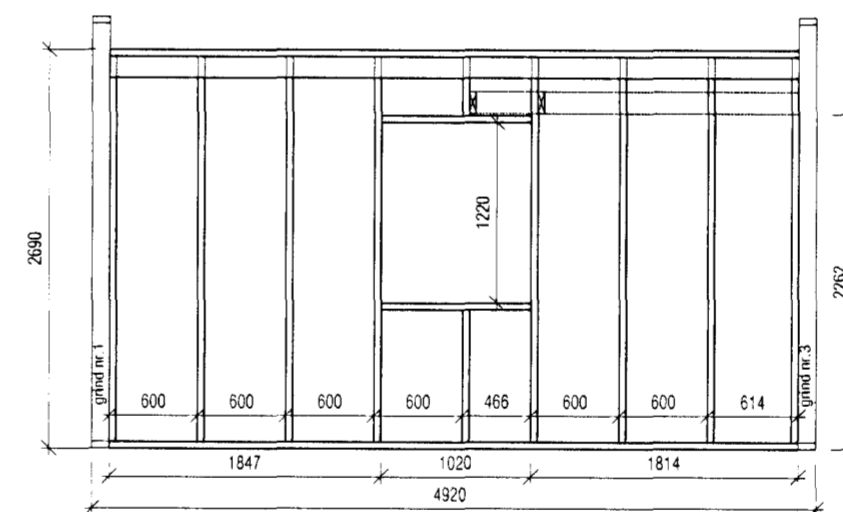

grind nr. 4*

Húsagerð A*. Gluggi á hlið, að öðru leyti sjá teikn. B-02
Ásýnd veggjagrindar (utan frá), 1:50

SKÝRINGAR:

Allar sperrur eru K18 45 x 220 c/c 600

Um nákvæma stærð og staðsetningu einstakra byggingahluta, sjá nánar á sérteikningum aðalhönnuðar. Allstaðar þar sem timbur og steypa koma saman skal setja tjörupappa á milli.

Sjá nánar lýsingu á teikningu B-01.

ÚTI
ARKITEKTAR
Jón Þór Þorvaldsson AÍ, FSSA
Kt. 021256 7579

VEKTOR - hönnun og ráðgjöf - Hamraborg 11, 200 Kóp., s: 554-6650 / 897-5363		Sigurður Halsteinnsson byggingafræðingur Kt. 030859-7749 signal@vektor.is	GISTIHÚS VIÐ FJÖRUKRÁNNA VÍKINGASTRÆTI 3, HAFNARFIRÐI
Teikn. nr. Tilvísun á teikningu Samþykkt		Br. Dags.	Pakskyggni og veggjagrind Grunnmyndir, snið og ásýnd
Hannað KÁ		Teiknað KÁ	
Dagsetning 27.04.2012	Verk nr.	Mætlíkarði 1:20/50/200	Teikn. nr. B-05