



AFSTÖÐUMYND, MKV. 1:500

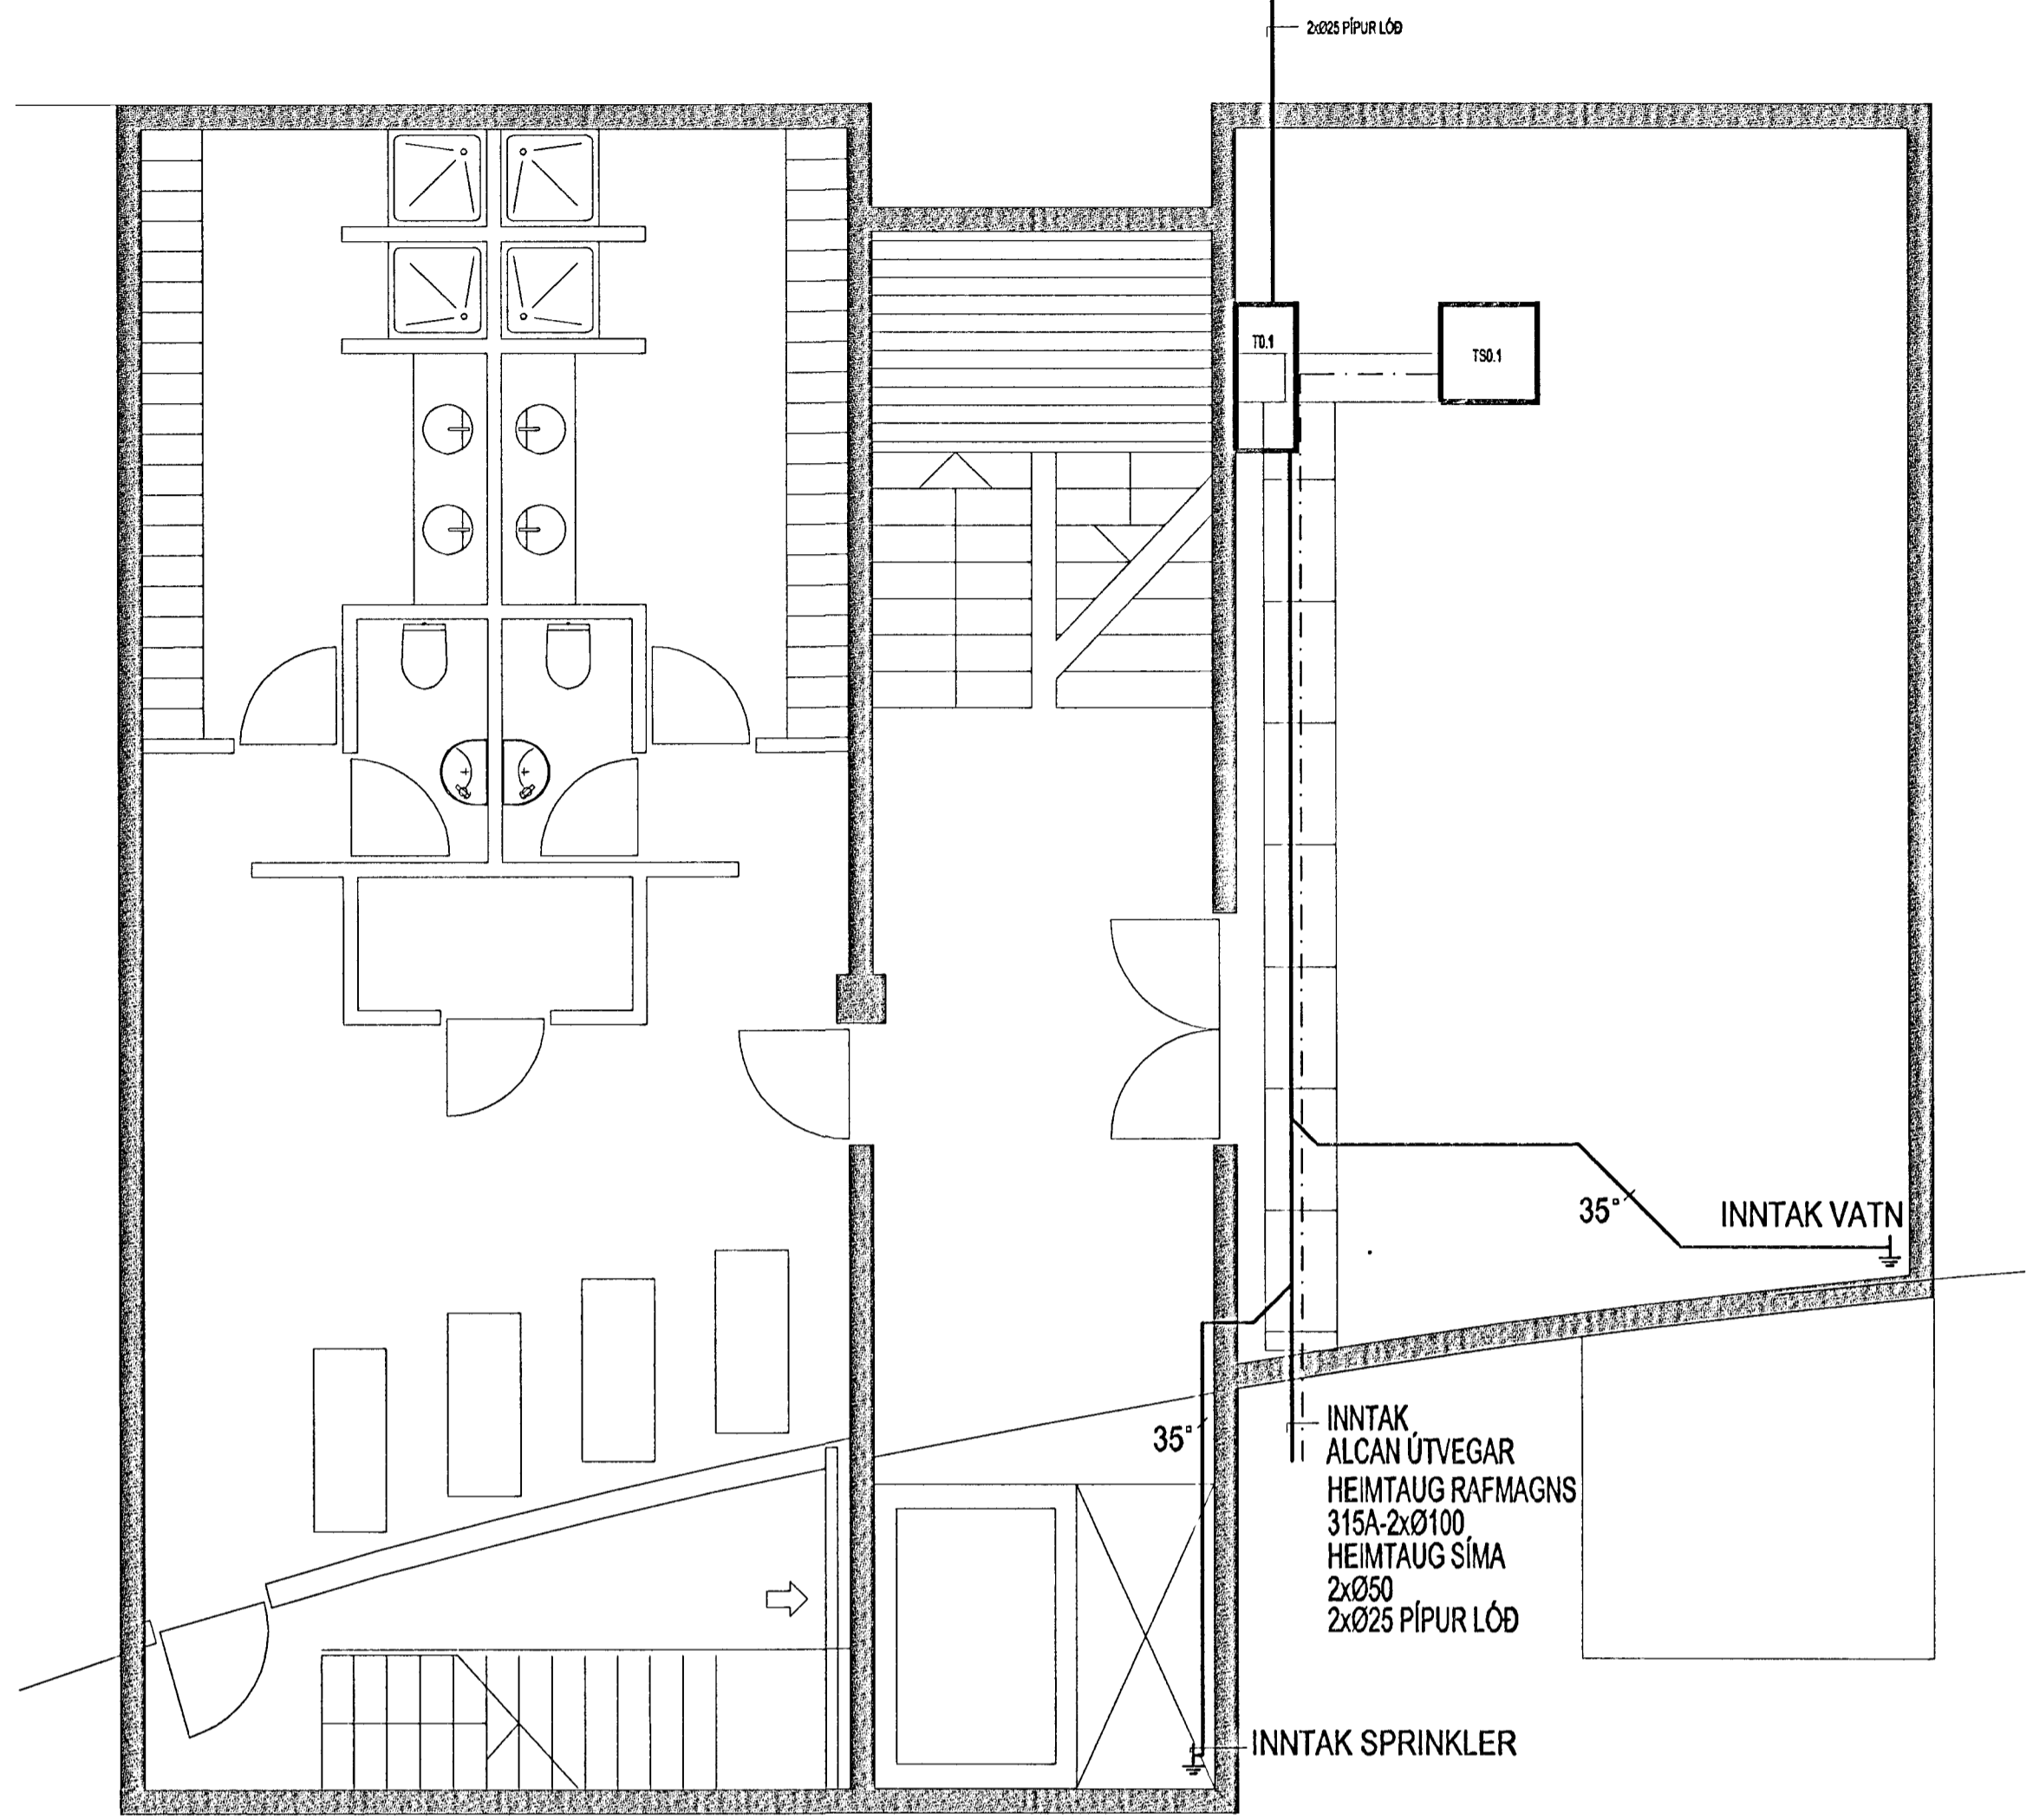


GRUNNMYND KJALLARA MKV. 1:50

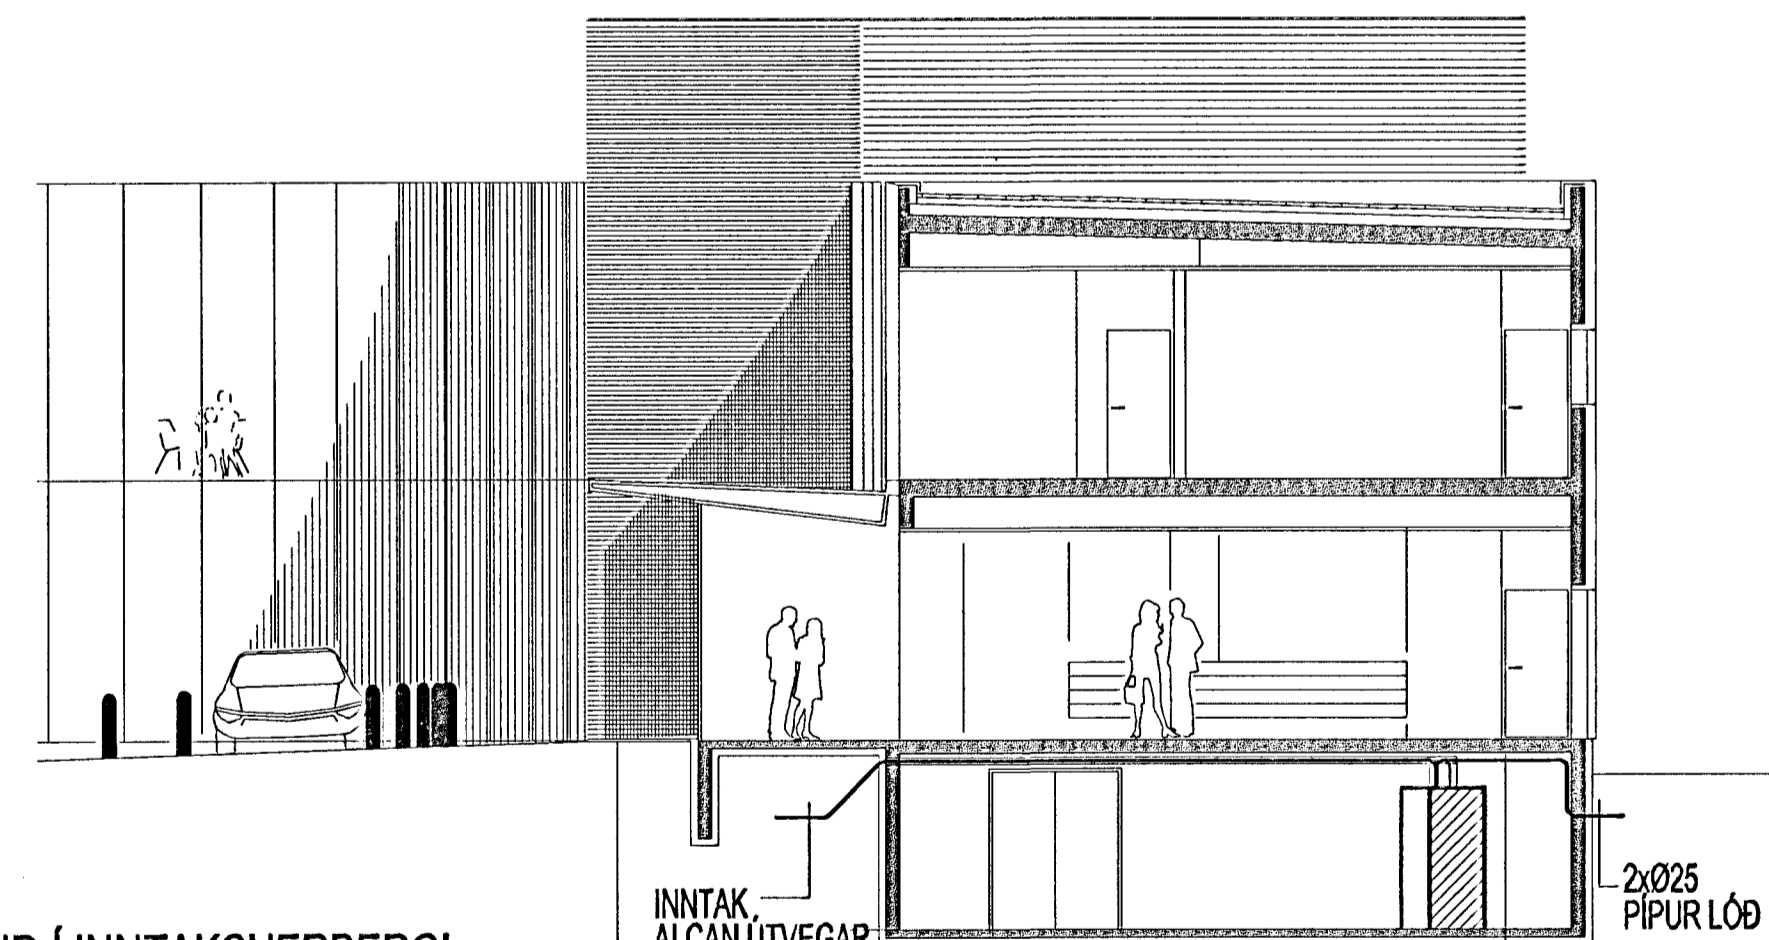


SNIÐMYND Í INNTAKSHERBERGI, MKV. 1:100


ADALTAFLA 65G042-0 ER Í TEIKNINGUM NEFND.....T1
 GREINITAFLA 65G042-OI ER Í TEIKNINGUM NEFND.....T1.1
 GREINITAFLA 65G042-OJ ER Í TEIKNINGUM NEFND.....T2.1

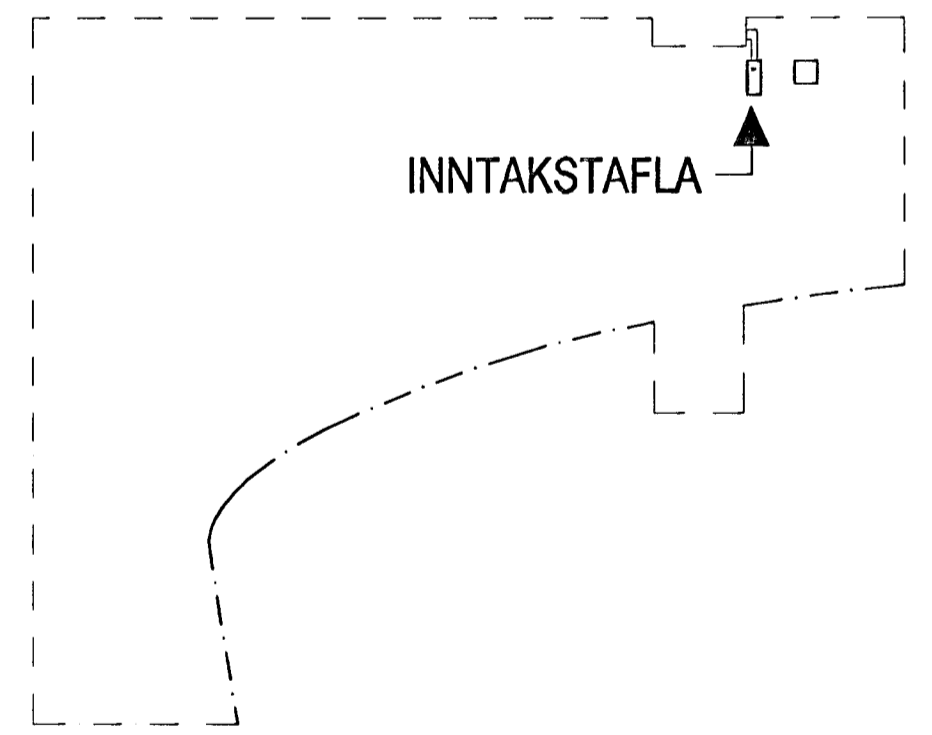

SÖKKULSKAUT SKV. REGLUGERÐ MKV. 1:250

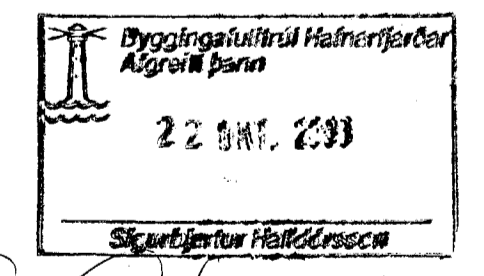

Skýringar:
 Explanations:

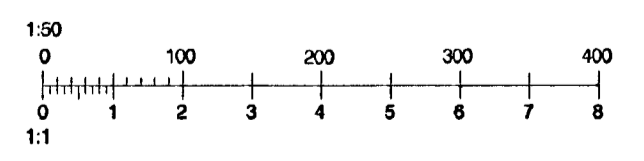

RAFTAKN

Skipholti 25
 IS-105 Reykjavík
 Sími 511 3399, Fax 511 3377
 raftakn@raftakn.is - www.raftakn.is

Breyt. Rev.	Breyting / Revision	Dagur / Date	Samb. / Approved	Ngr. heiti / Released
1	Vinnuteikning	01.07'03	JOS	

This drawing is the property of the Alcan Iceland Ltd. and handed out for personal use only. It may neither be copied nor made available to others without permission of the Alcan Iceland Ltd. The receiver is liable for any misuse.

Fjöldi stykja / Number of pieces	Flatur / Object	Alm. / Item	Efni / Material	Þyngd / Weight	Ítalaf. heild / Total weight	Alhúsgæmdir / Remarks
IV III II I	Skrifstofuhús Alcan, Mhl. 94					
	Inntak, sökkulsk., grunnm., afst. Raftagnateikning				1199	4110
	Teknað / Drawn	HRS	20.06'03	Virfarið / Checked	SJJ	07.07'03
	ALCAN PRIMARY METAL EUROPE	ISAL	Alcan Iceland Ltd	IS-222 Hálfarörður	167933	1