Format A1 (841x594 mm) is 20 mm outside of this frame

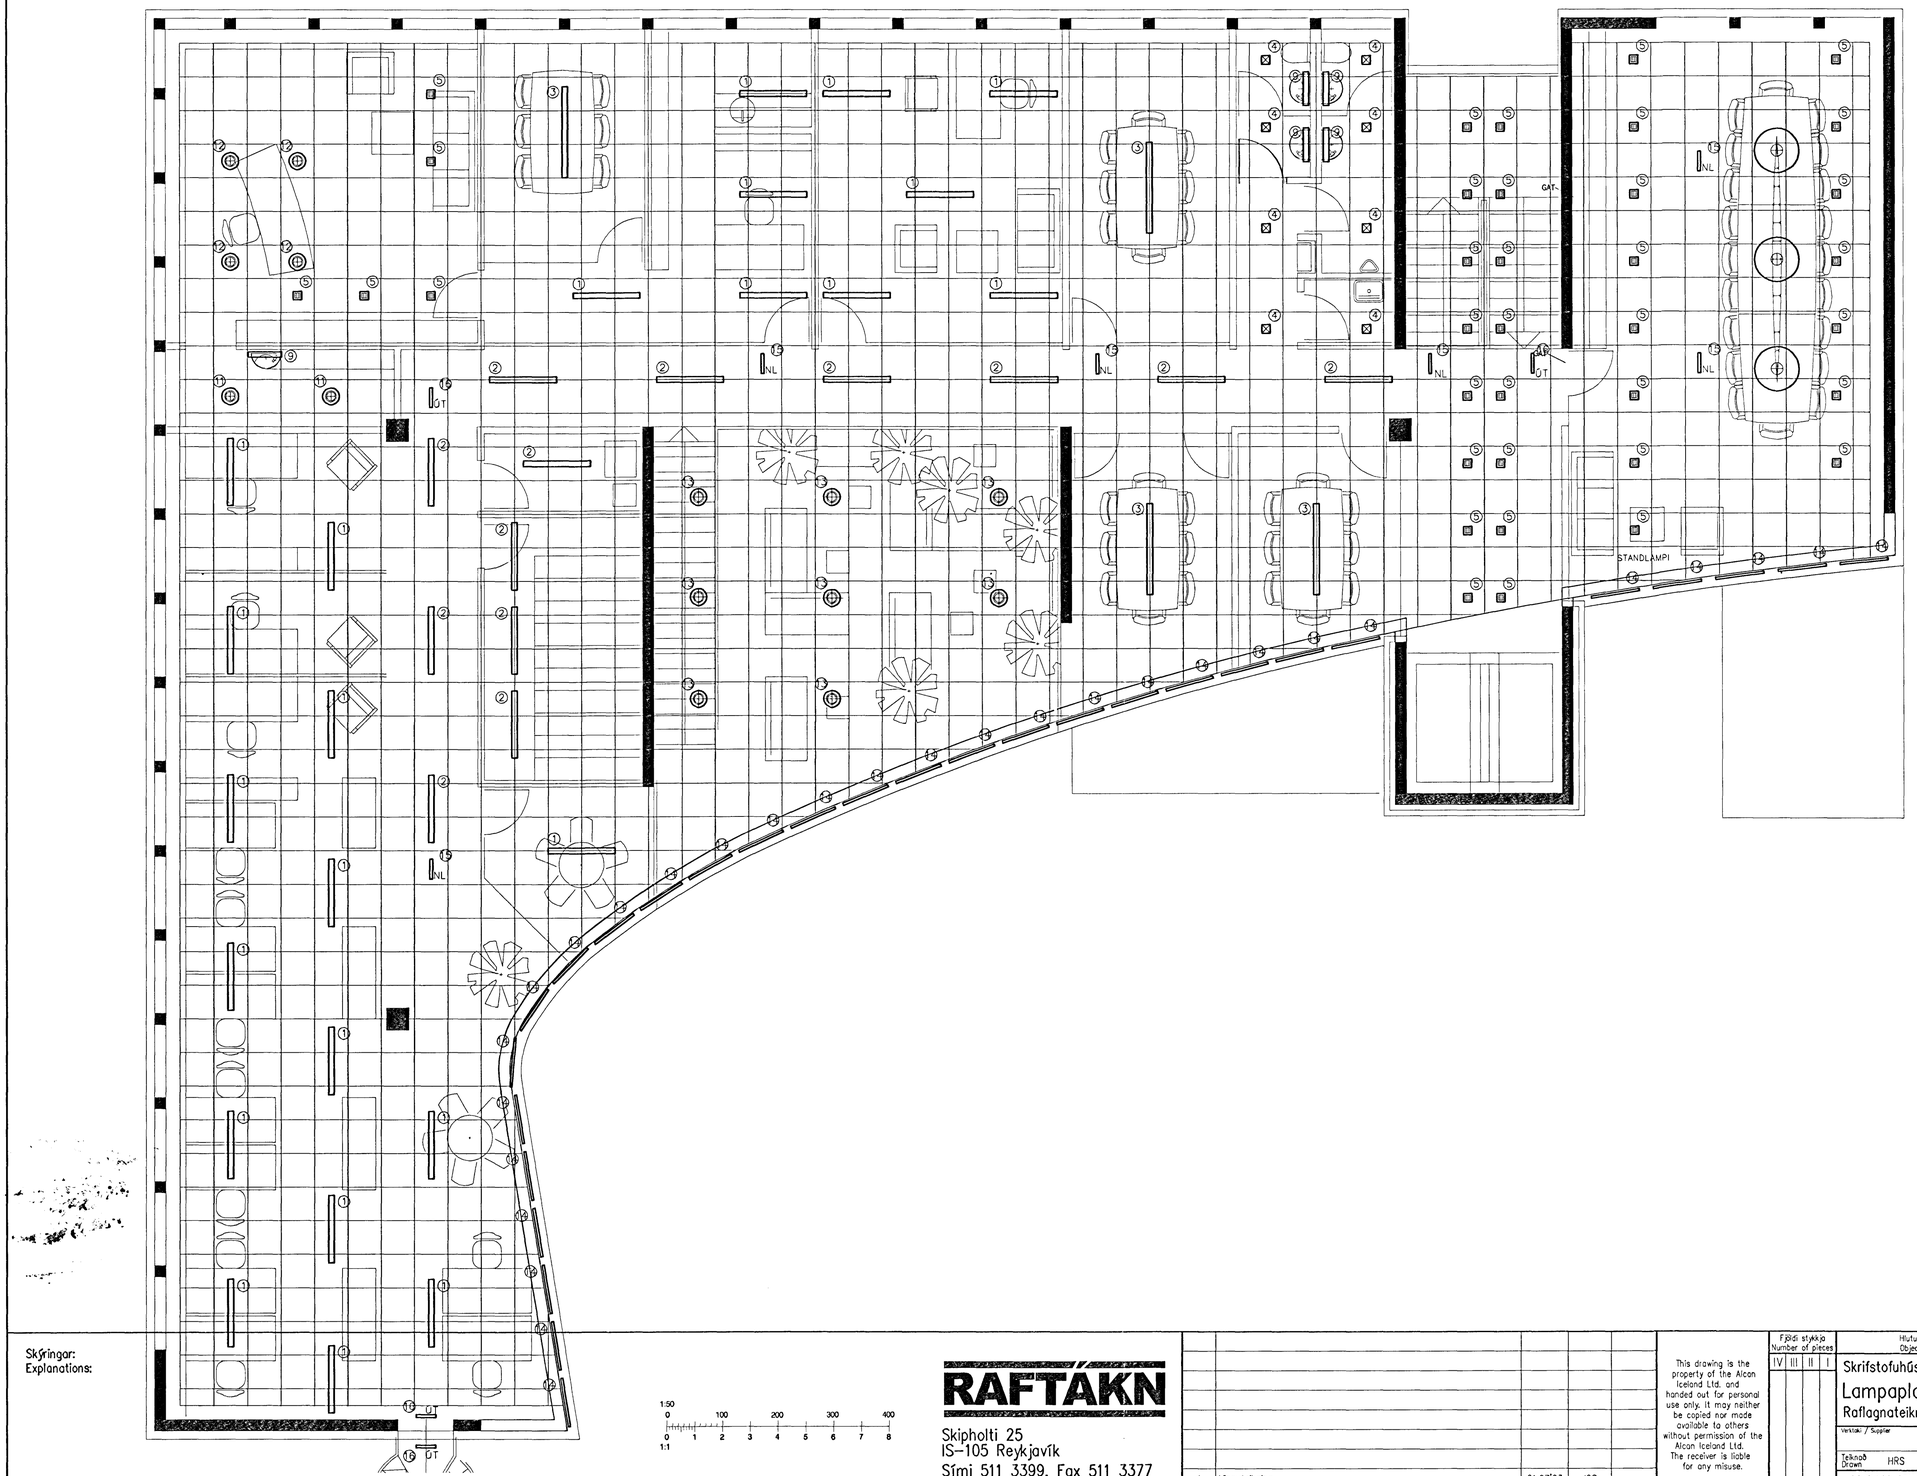

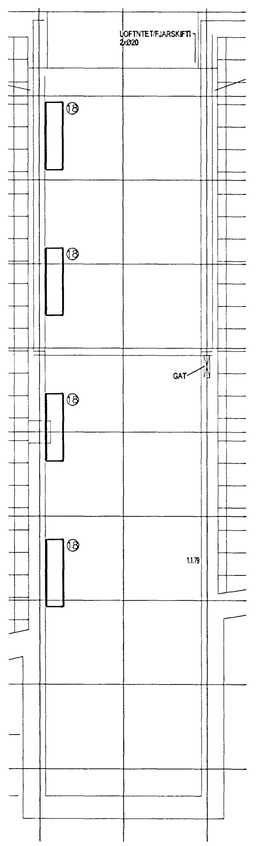

TÆKNIRÝMI
3.HÆÐ

Skýringar:
Explanations:

1:50 0 100 200 300 400
1:1 0 1 2 3 4 5 6 7 8

RAFTÁKN
Skipholti 25
IS-105 Reykjavík
Sími 511 3399, Fax 511 3377
raftakn@raftakn.is-www.raftakn.is

Breyt. Rev.	Breyting Revision	Dags. Date	Samþ. Approved	Notk. heimil Released
1	Vinnuteikning	01.07'03	JOS	

Tilv.teikningar nr. ISAL
Ref.drawing no. of ISAL

Samsetn.teikningar nr. ISAL
Assembly drawing no. of ISAL

This drawing is the property of the Alcan Iceland Ltd. and handed out for personal use only. It may neither be copied nor made available to others without permission of the Alcan Iceland Ltd. The receiver is liable for any misuse.

Fjöldi stykkja / Number of pieces: IV III II I

Hlutur / Object | Atriði / Item | Efni / Material | ea.:stk / Weight | total: 1 heild / (kg) Þyngd | Athugasemdir / Remarks

Skrifstofuhús Alcan, Mhl. 94
Lampaplan 2.–3. hæð
Raflagnateikning

Stærð / Format: A1 | Mkv. / Scale: 1:50
Kostn.nr.-bún.nr. / CCno.-Eq.no.: 1199 4110
AKS no.

Verktaki / Supplier: Raftákn hf
Teikn.nr. verktaka / Drw.no. of suppl.: 330-01.5.02.01 | Breyt./Rev: 1
Teiknað / Drawn: HRS 20.06'03 | Yfirfarið / Checked: SJJ 07.07'03
Samþykkt / Approved

ALCAN PRIMARY METAL EUROPE
ISAL
Alcan Iceland Ltd
Straumsvík
IS-222 Hafnarfjordur

Drw.no. of ISAL / Teikn.nr. ISAL: 167942 | Breyt./Rev: 1
Teiknað / Drawn | Yfirfarið og skráð / Checked and filed | Notkun heimiluð / Released