Format A1 (841x594 mm) is 20 mm outside of this frame

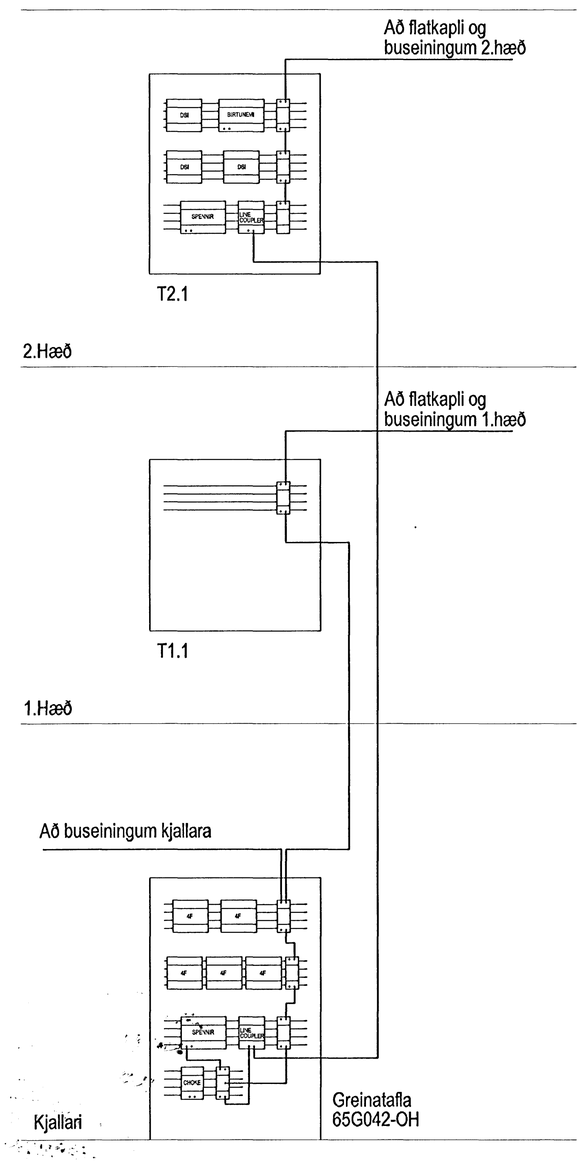

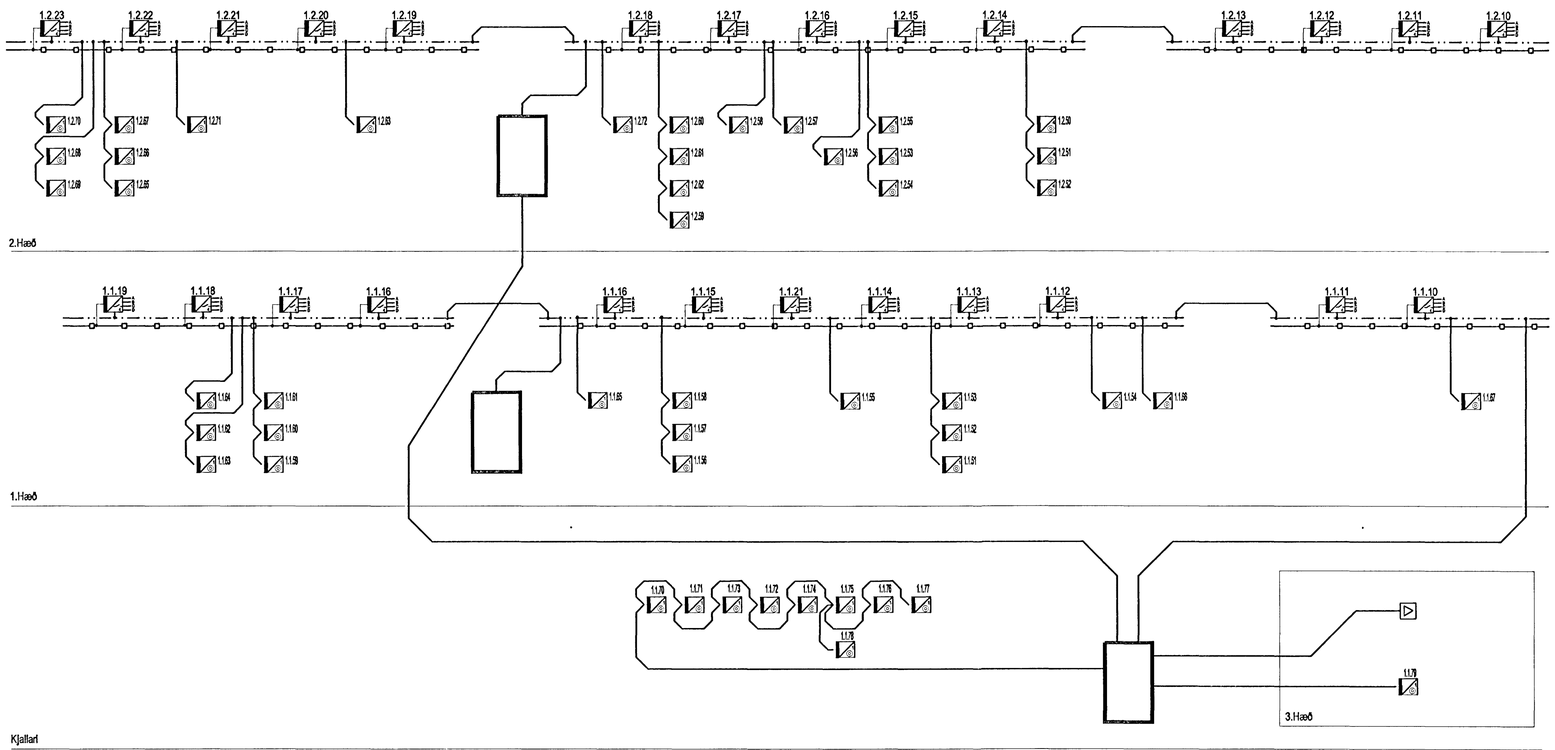

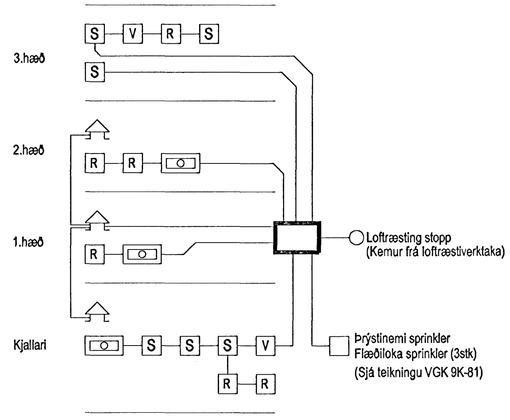

Byggingafulltrúi Hafnarfjarðar
Afgreitt þann
22 OKT. 2003
Sigurbjartur Halldórsson

Skýringar:
Explanations:

RAFTÁKN
Skipholti 25
IS-105 Reykjavík
Sími 511 3399, Fax 511 3377
raftakn@raftakn.is-www.raftakn.is

Breyt. Rev.	Breyting Revision	Dags. Date	Samþ. Approved	Notk. heimil Released
1	Vinnuteikning	01.07'03	JOS	

Tilv.teikningar nr. ÍSAL / Ref.drawing no. of ÍSAL

Samsetn.teikningar nr. ÍSAL / Assembly drawing no. of ÍSAL

This drawing is the property of the Alcan Iceland Ltd. and handed out for personal use only. It may neither be copied nor made available to others without permission of the Alcan Iceland Ltd. The receiver is liable for any misuse.

Fjöldi stykkja / Number of pieces: IV III II I

Hlutur Object	Atriði Item	Efni Material	ea.stk Weight	total í heild (kg) Þyngd	Athugasemdir Remarks

Skrifstofuhús Alcan, Mhl. 94

Rásmynd instabus og brunakerfi

Raflagnateikning

Verktaki / Supplier: Raftákn hf

Teiknað Drawn: SEJ 20.06'03 | Yfirfarið Checked: SJU 07.07'03 | Samþykkt Approved:

ALCAN PRIMARY METAL EUROPE
ÍSAL
Alcan Iceland Ltd
Straumsvík
IS-222 Hafnarfjörður

Teiknað Drawn: | Yfirfarið og skoðað Checked and filed: | Notkun heimiluð Released:

Stærð Format	Mkv. Scale
A1	

Kostn.nr.-bún.nr. / COna.-Eq.no.: 1199 4110

AKS no.:

Teiknunr. verktaka / Drw.no. of suppl. Breyt./Rev.: 330-01.6.00.02 1

Drw.no. of ÍSAL / Teiknunr. ÍSAL: 167944 Breyt./Rev.: 1