



ÁSYND Á ELDHÚS 1.HÆÐ

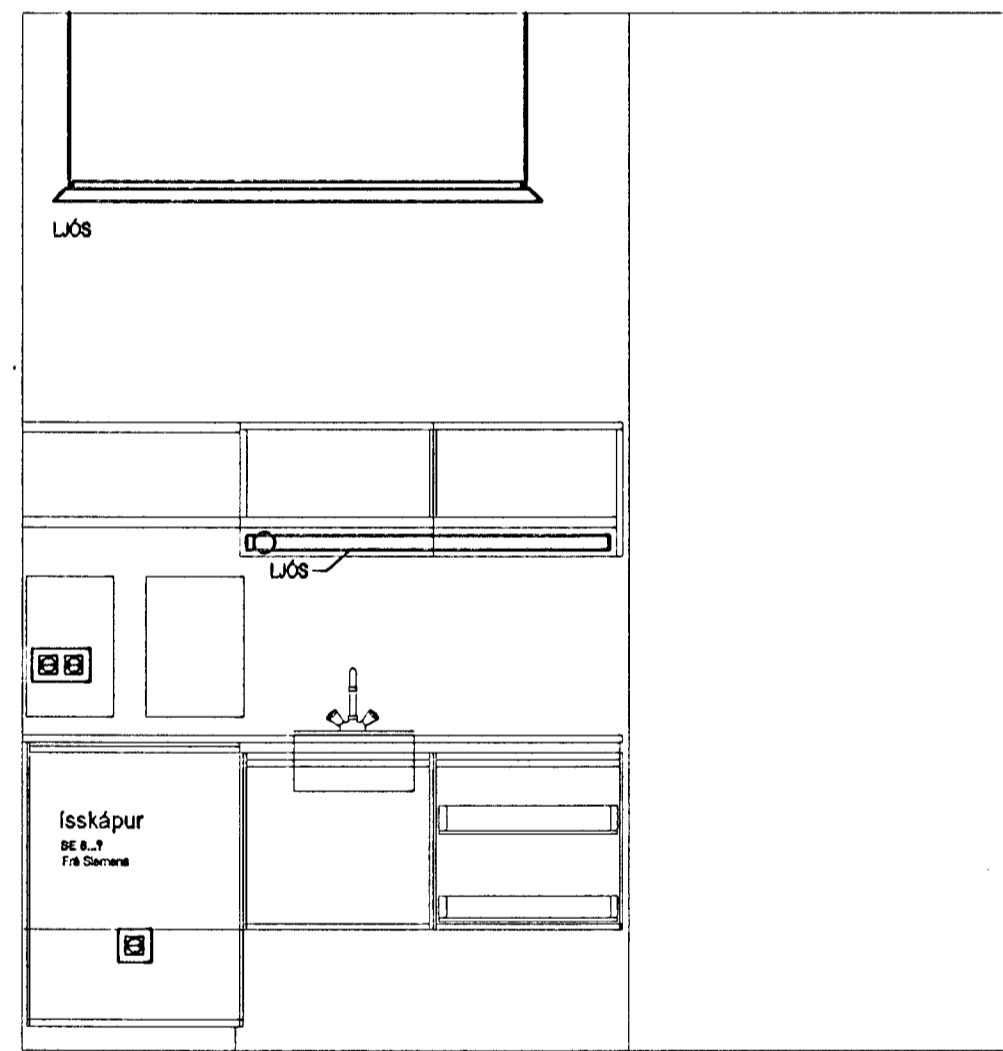


ÁSYND Á ELDHÚS 2.HÆÐ

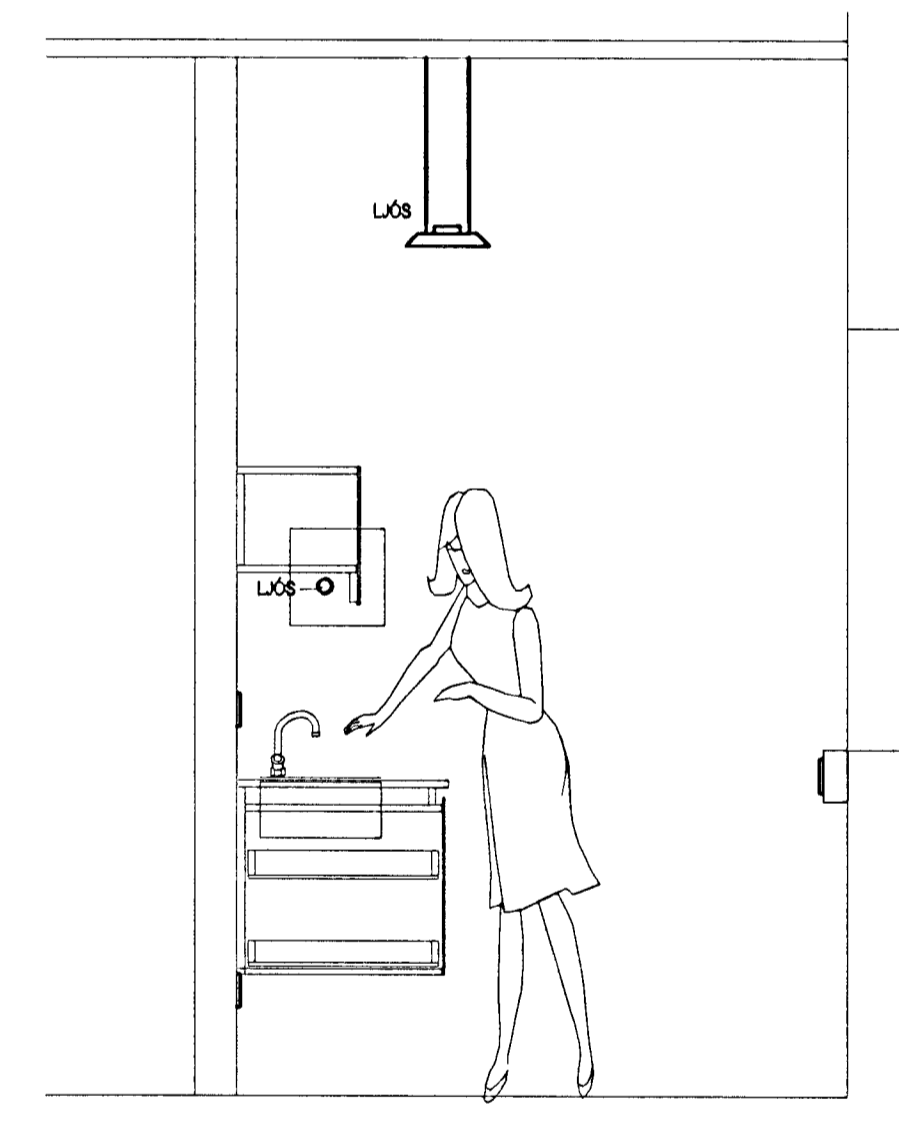

SNIÐ Í ELDHÚS 2.HÆÐ

Bygginguáttíðin Heimarfrjóðar
 22 OKT. 2003
 Sigurbjörtur Halldórsson

Skýringar:
 Explanations:

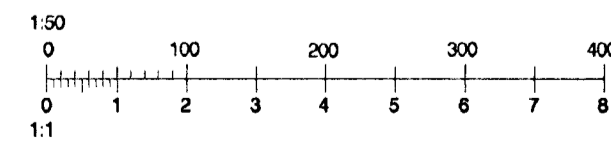

RAFTAKN

Skipholti 25
 IS-105 Reykjavík
 Sími 511 3399, Fax 511 3377
 raftakn@raftakn.is - www.raftakn.is

Breyt./ Rev.	Dagur/ Date	Samþ. Approved	Nútt. heiti/ Released
1	01.07'03	JOS	
Vinnuteikning Breyting Revision			
Teikning nr. ISAL Ref. drawing no. of ISAL		Samsetningartekning nr. ISAL Assembly drawing no. of ISAL	

This drawing is the property of the Alcan Iceland Ltd. and handed out for personal use only. It may neither be copied nor made available to others without permission of the Alcan Iceland Ltd. The receiver is liable for any misuse.

Fjöldi stúkkja Number of pieces	Liður Item	Efni Material	Þyngd Weight (kg)	Alhúsgæmsla Remarks
IV III II I	Skrifstofuhús Alcan, Mhl. 94 Snið og ásýnd á eldhús Rafagnateikning			
Formet A1 Msk. Scale 1:20				Kostnaður / Cost: 1199 4110
Verktali / Supplier: Raftókn hf				Tölur vettva / Date of issue: 330-01.7.00.01 1
Teknað / Drawn: SEJ 20.06'03	Vörðug / Checked: SJJ 07.07'03	Samþykkt / Approved		Dr. no. of ISAL / Tekn. ISAL: 167945 Breyt./Rev: 1
ALCAN PRIMARY METAL EUROPE ISAL Alcan Iceland Ltd				Stráumark / Str. ISAL: 167945 Nútun hámið / Released: 1