Format A1 (841x594 mm) is 20 mm outside of this frame

# GRUNNMYND KJALLARA - HREINLÆTISLAGNIR

1:50

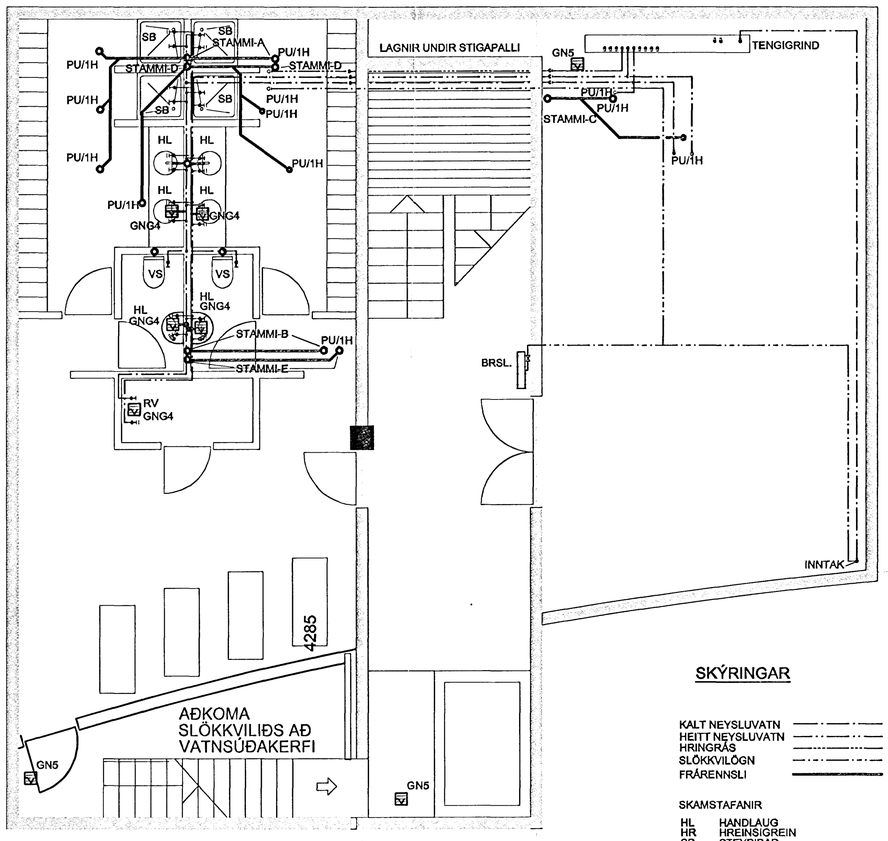


## SKÝRINGAR

KALT NEYSLUVATN
HEITT NEYSLUVATN
HRINGRÁS
SLÖKKVILÖGN
FRÁRENNSLI

SKAMSTAFANIR

| | |
|---|---|
| HL | HANDLAUG |
| HR | HREINSIGREIN |
| SB | STEYPIBAÐ |
| UP | UPPÞVOTTAVÉL |
| VS | VATNSSALERNI |
| ÞS | ÞVAGSKÁL |
| ÞT | ÞAKTÚÐA |
| ÞV | ÞVOTTAVÉL |
| GNG4 | GÓLFNIÐURFALL DN70 M. GEGNUMRENNSLI |
| GN5 | GÓLFNIÐURFALL DN100 |

Samþykkt þann
22 OKT. 2003
Byggingafulltrúinn í Hafnarfirði
f.h. Sigurbjartur Halldórsson

Kt. 170347-7499

Skýringar:
Explanations:

VGK Verkfræðistofa

| Breyt. Rev. | Breyting Revision | Dags. Date | Samþ. Approved | Notk. heimil. Released |
|---|---|---|---|---|
| | | | | |

Tilv.teikningar nr. ÍSAL / Ref.drawing no. of ÍSAL

Samsetn.teikningar nr. ÍSAL / Assembly drawing no. of ÍSAL

This drawing is the property of the Alcan Iceland Ltd. and handed out for personal use only. It may neither be copied nor made available to others without permission of the Alcan Iceland Ltd. The receiver is liable for any misuse.

Fjöldi stykkja / Number of pieces: IV III II I

| Hlutur / Object | Atriði / Item | Efni / Material | ea.:stk. / Height (kg) | Totalt f. heild / Synad | Athugasemdir / Remarks |
|---|---|---|---|---|---|

SKRIFSTOFUHÚS ALCAN
GRUNNMYND KJALLARA
HREINLÆTISLAGNIR

Stærð / Format: A1 | Mkv. / Scale: 1:50
Kostn.nr.-bún.nr. / Cost-a.-e.no.: 4110 01199
AKS no.: UM10

Verktaki / Supplier: VGK CONSULTING ENGINEERS LTD.
Teikn.nr. verktaka / Dr.no. of suppl.: 9K-64 | Breyt./Rev.

Teiknað / Drawn: ÓS | Yfirfarið / Checked | Samþykkt / Approved

ALCAN PRIMARY METAL EUROPE
ÍSAL
Alcan Iceland Ltd
Straumsvík
IS-222 Hafnarfjörður

Dr.no. of ÍSAL / Teikn.nr. ÍSAL: 168805 | Breyt./Rev.

Teiknað / Drawn | Yfirfarið og skráð / Checked and filed | Notkun heimiluð / Released