Format A1 (841x594 mm) is 20 mm outside of this frame

GRUNNMYND 1.HÆÐAR - HREINLÆTISLAGNIR

1:50

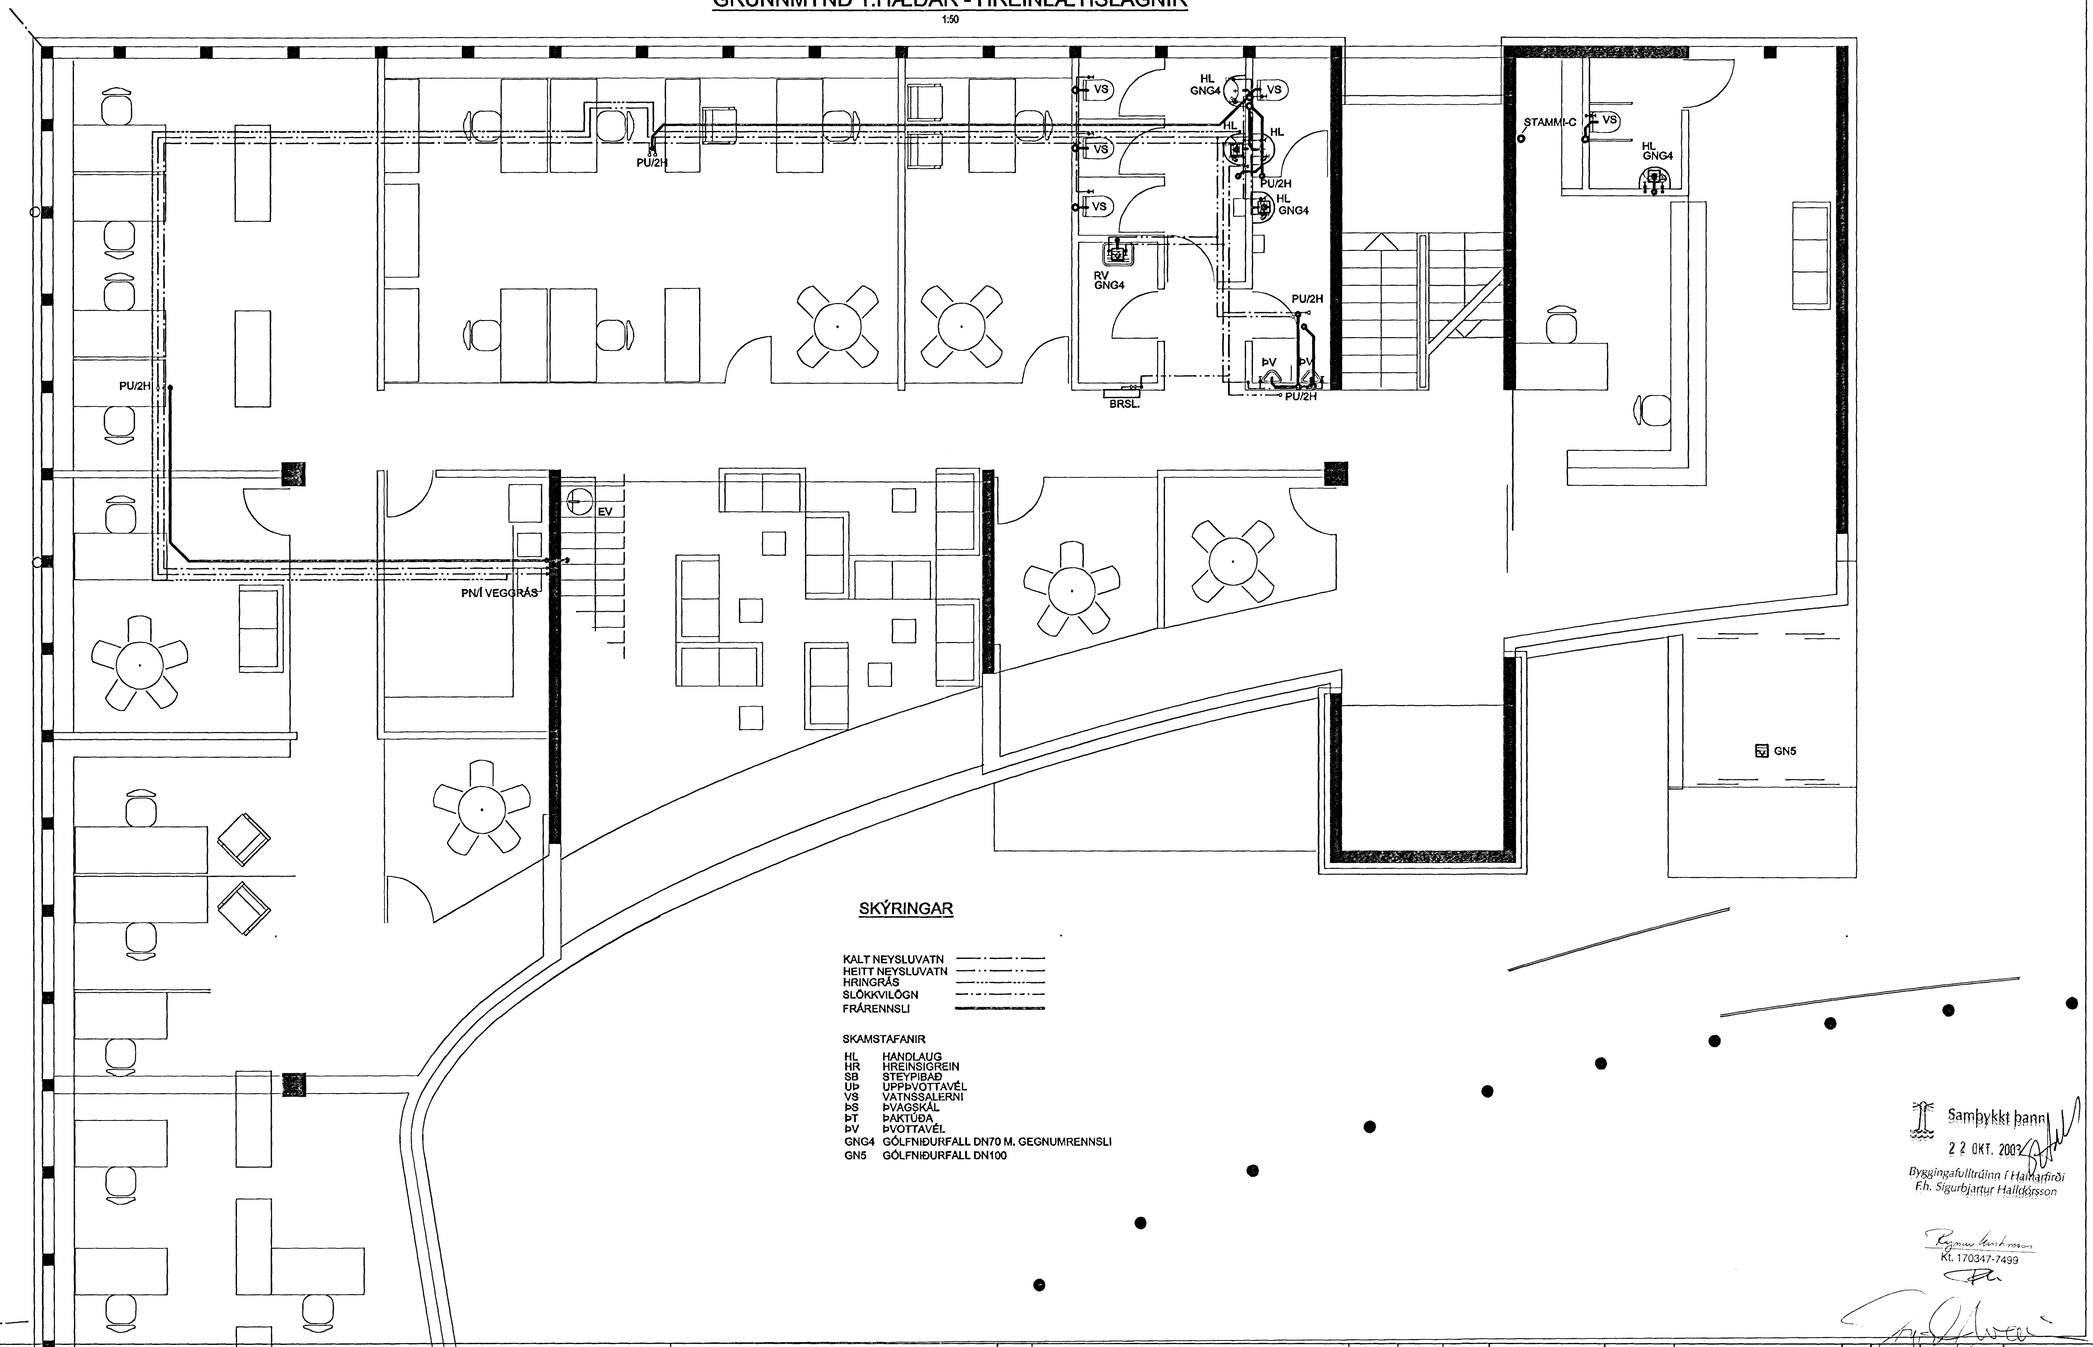

SKÝRINGAR

KALT NEYSLUVATN
HEITT NEYSLUVATN
HRINGRÁS
SLÖKKVILÖGN
FRÁRENNSLI

SKAMSTAFANIR

HL	HANDLAUG
HR	HREINSIGREIN
SB	STEYPIBAÐ
UÞ	UPPÞVOTTAVÉL
VS	VATNSSALERNI
ÞS	ÞVAGSKÁL
ÞT	ÞAKTÚÐA
ÞV	ÞVOTTAVÉL
GNG4	GÓLFNIÐURFALL DN70 M. GEGNUMRENNSLI
GN5	GÓLFNIÐURFALL DN100

Sambykkt bann
22 OKT. 2003
Byggingafulltrúinn í Hafnarfirði
F.h. Sigurbjartur Halldórsson

Kt. 170347-7499

Skýringar:
Explanations:

VGK Verkfræðistofa

Breyt. Rev.	Breyting Revision	Dags. Date	Samþ. Approved	Notk. heimil. Released

Tilv.teikningar nr. ISAL
Ref.drawing no. of ISAL

Samsetn.teikningar nr. ISAL
Assembly drawing no. of ISAL

This drawing is the property of the Alcan Iceland Ltd. and handed out for personal use only. It may neither be copied nor made available to others without permission of the Alcan Iceland Ltd. The receiver is liable for any misuse.

Fjöldi stykkja / Number of pieces: IV III II I

Hlutur / Object | Atriði / Item | Efni / Material | ea.: stk / Weight | total: f heild / (kg) Þyngd | Athugasemdir / Remarks

SKRIFSTOFUHÚS ALCAN
GRUNNMYND 1.HÆÐAR
HREINLÆTISLAGNIR

Stærð / Format: A1 | Mkv. / Scale: 1:50
Kostn.nr.-bún.nr. / CCno.-Eq.no.: 4110 01199
AKS no.: UM10
Verktaki / Supplier: VGK CONSULTING ENGINEERS LTD.
Teikn.nr. vertaka / Drw.no. of suppl.: 9K-65 | Breyt./Rev.
Teiknað / Drawn: ÓS | Yfirfarið / Checked
Sambykkt / Approved
ALCAN PRIMARY METAL EUROPE
ISAL
Alcan Iceland Ltd
Straumsvík
IS-222 Hafnarfjordur
Drw.no. of ISAL / Teikn.nr. ISAL: 168806 | Breyt./Rev.
Teiknað / Drawn | Yfirfarið og skráð / Checked and filed | Notkun heimilað / Released