Format A1 (841x594 mm) is 20 mm outside of this frame

SKÝRINGAR

NEYSLUVATNSLAGNIR ERU ÚR PP-R PLASTEFNI PN16 MEÐ ÁL EÐA FIBER STYRKINGU
LAGNIR AÐ STÖKU TÆKI ERU ø20 NEMA ANNAÐ SÉ TEKIÐ FRAM
LAGNIR EINANGRAST EKKI
SLÖKKVILÖGN ERU ÚR HEITSÍNKUÐU STÁLI
SLÖKKVILÖGN EINANGRAST EKKI

STÆRÐARFLOKKAR
PP-R PN16 PLASTEFNIS

utanmál x veggþykkt
ø16 = 16x2,2 mm.
ø20 = 20x2,8 mm.
ø25 = 25x3,5 mm.
ø32 = 32x4,5 mm.
ø40 = 40x5,6 mm.
ø50 = 50x6,9 mm.
ø63 = 63x8,7 mm.
ø75 = 75x10,4 mm.

KALT NEYSLUVATN
HEITT NEYSLUVATN
HRNGRÁS
SLÖKKVILÖGN
FRÁRENNSLI

SKAMSTAFANIR

BRSL	BRUNASLÖNGUHJÓL
DB	DRYKKJARBRUNNUR
HL	HANDLAUG
HR	HREINSIGREIN
SB	STEYPIBAÐ
UÞ	UPPÞVOTTAVÉL
VS	VATNSSALERNI
ÞS	ÞVAGSKÁL
ÞT	ÞAKTÚÐA
ÞV	ÞVOTTAVÉL
GNG4	GÓLFNIÐURFALL DN70 M. GEGNUMRENNSLI
GN5	GÓLFNIÐURFALL DN100

RÚMMYND - HREINLÆTISLAGNIR

1:50

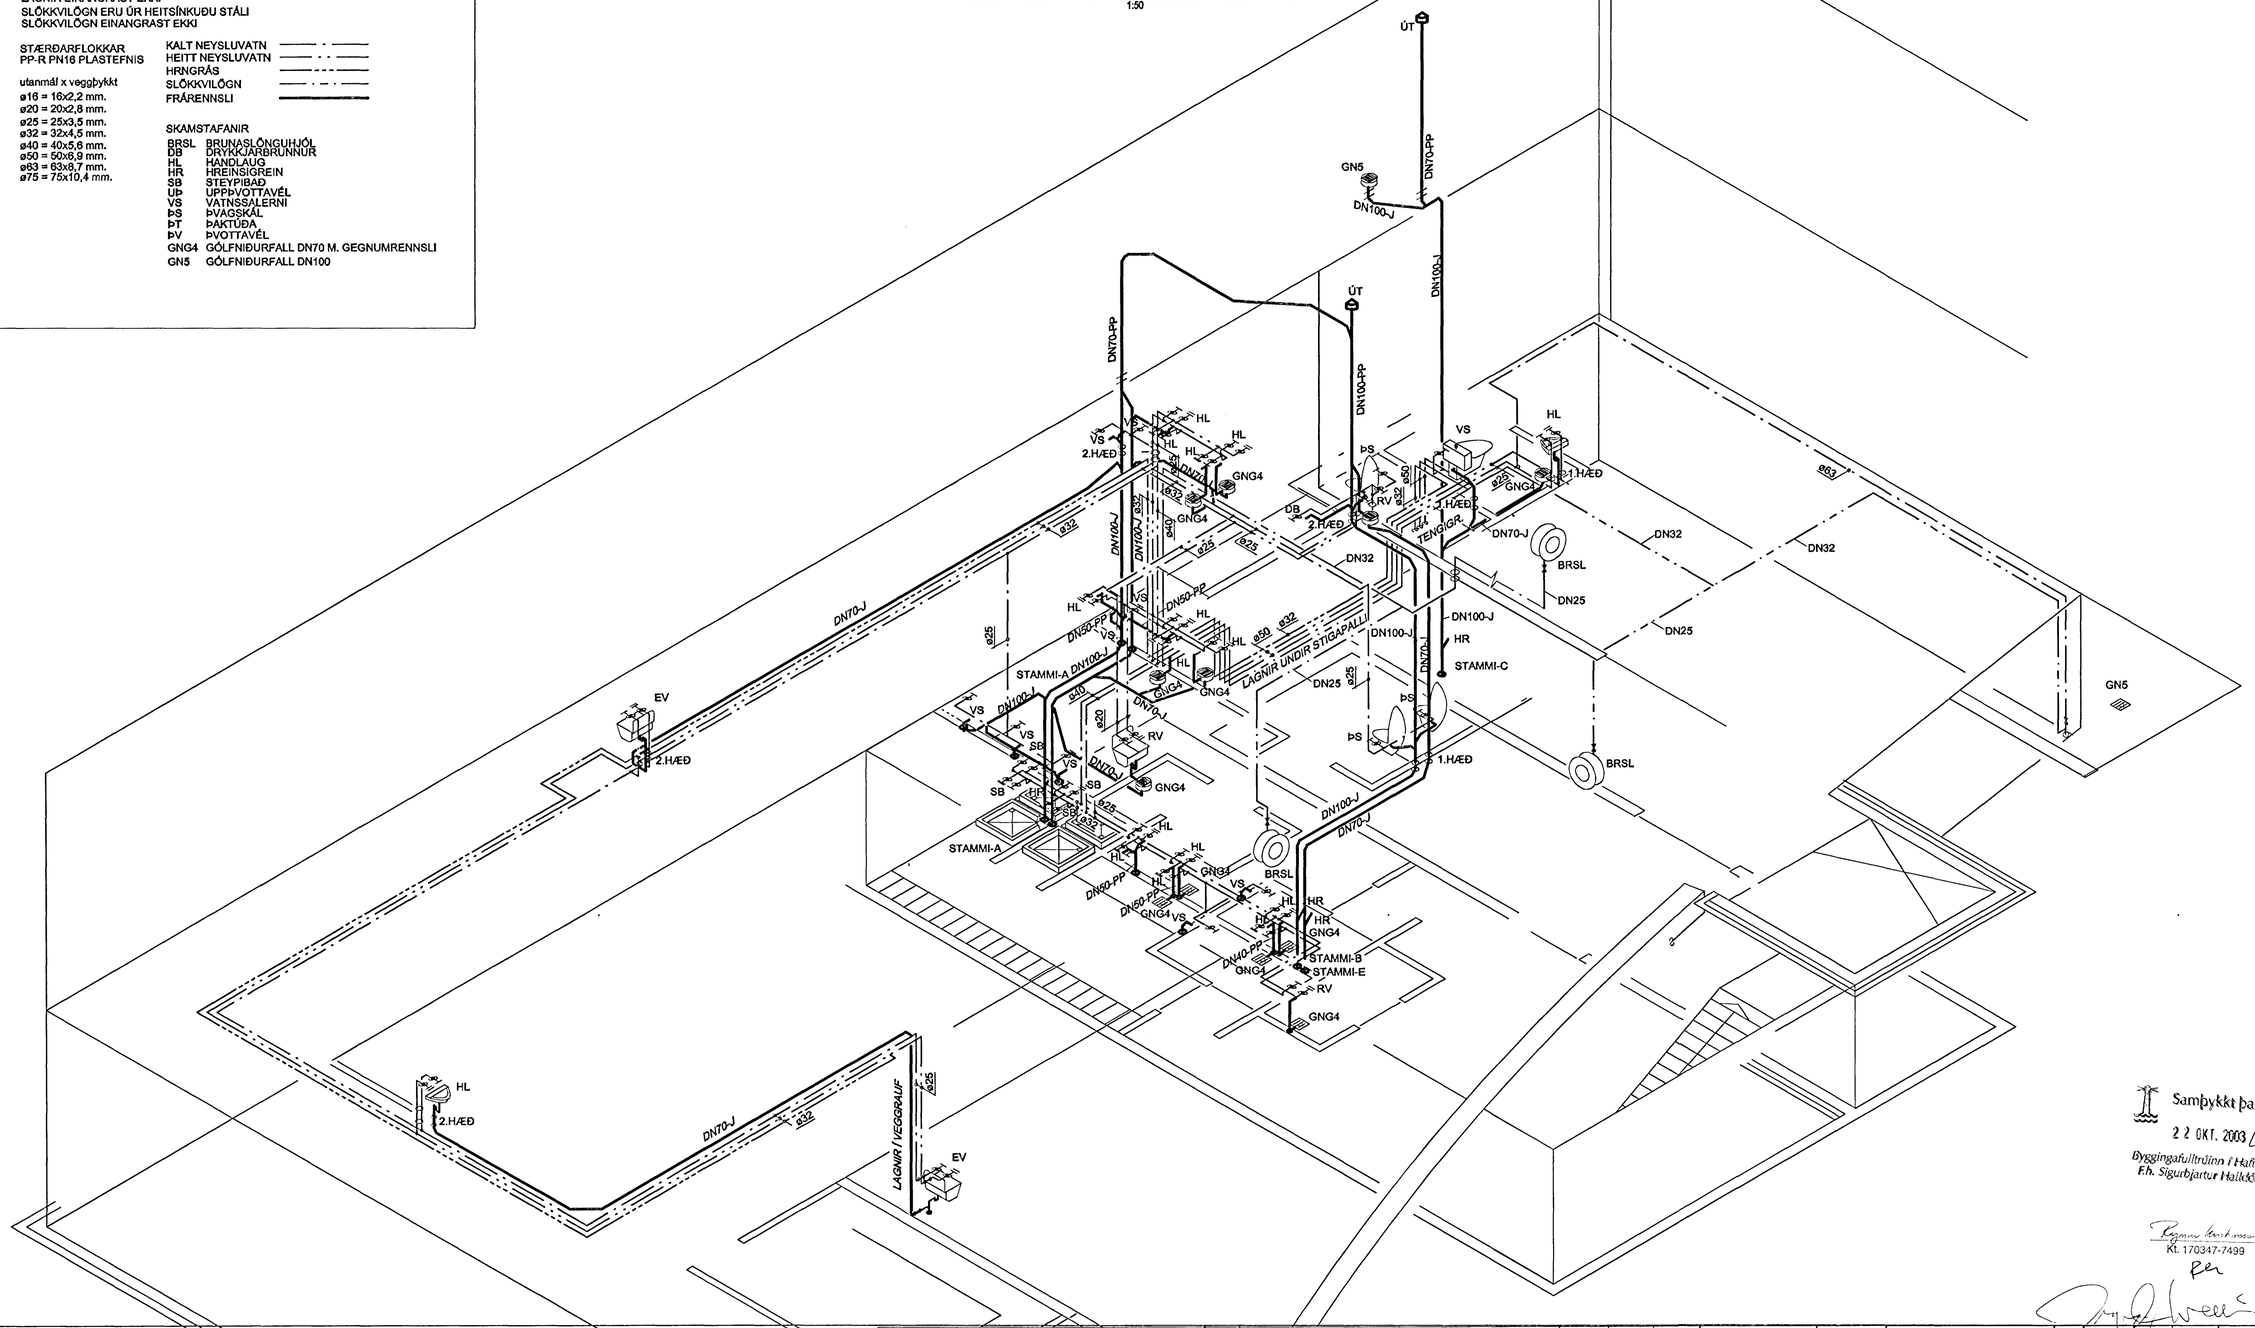

Samþykkt þann
22 OKT. 2003
Byggingafulltrúinn í Hafnarfirði
F.h. Sigurbjartur Halldórsson

Kt. 170347-7499

Skýringar:
Explanations:

VGK Verkfræðistofa

Breyt. Rev.	Breyting Revision	Dags. Date	Samþ. Approved	Notk. heimil. Released

Tilv.teikningar nr. ISAL
Ref.drawing no. of ISAL

Samsetn.teikningar nr. ISAL
Assembly drawing no. of ISAL

This drawing is the property of the Alcan Iceland Ltd. and handed out for personal use only. It may neither be copied nor made available to others without permission of the Alcan Iceland Ltd. The receiver is liable for any misuse.

Fjöldi stykkja Number of pieces	Hlutur Object	Atriði Item	Efni Material	ea.: stk total: í heild Weight (kg) Þyngd	Athugasemdir Remarks
IV III II I					

SKRIFSTOFUHÚS ALCAN
RÚMMYND
HREINLÆTISLAGNIR

Stærð Format A1 | Mkv. Scale 1:50
Kostn.nr.-bún.nr. / CCno.-Eq.no. 4110 01199
AKS no. UM10
Verktaki / Supplier: VGK CONSULTING ENGINEERS LTD.
Teikn.nr. vertaka / Drw.no. of suppl. 9K-67 | Breyt./Rev.
Teiknað Drawn ÓS | Yfirfarið Checked | Samþykkt Approved

ALCAN PRIMARY METAL EUROPE
ISAL
Alcan Iceland Ltd
Straumsvík
IS-222 Hafnarfjordur

Drw.no. of ISAL / Teikn.nr. ISAL 168808 | Breyt./Rev.
Teiknað Drawn | Yfirfarið og skráð Checked and filed | Notkun heimiluð Released