
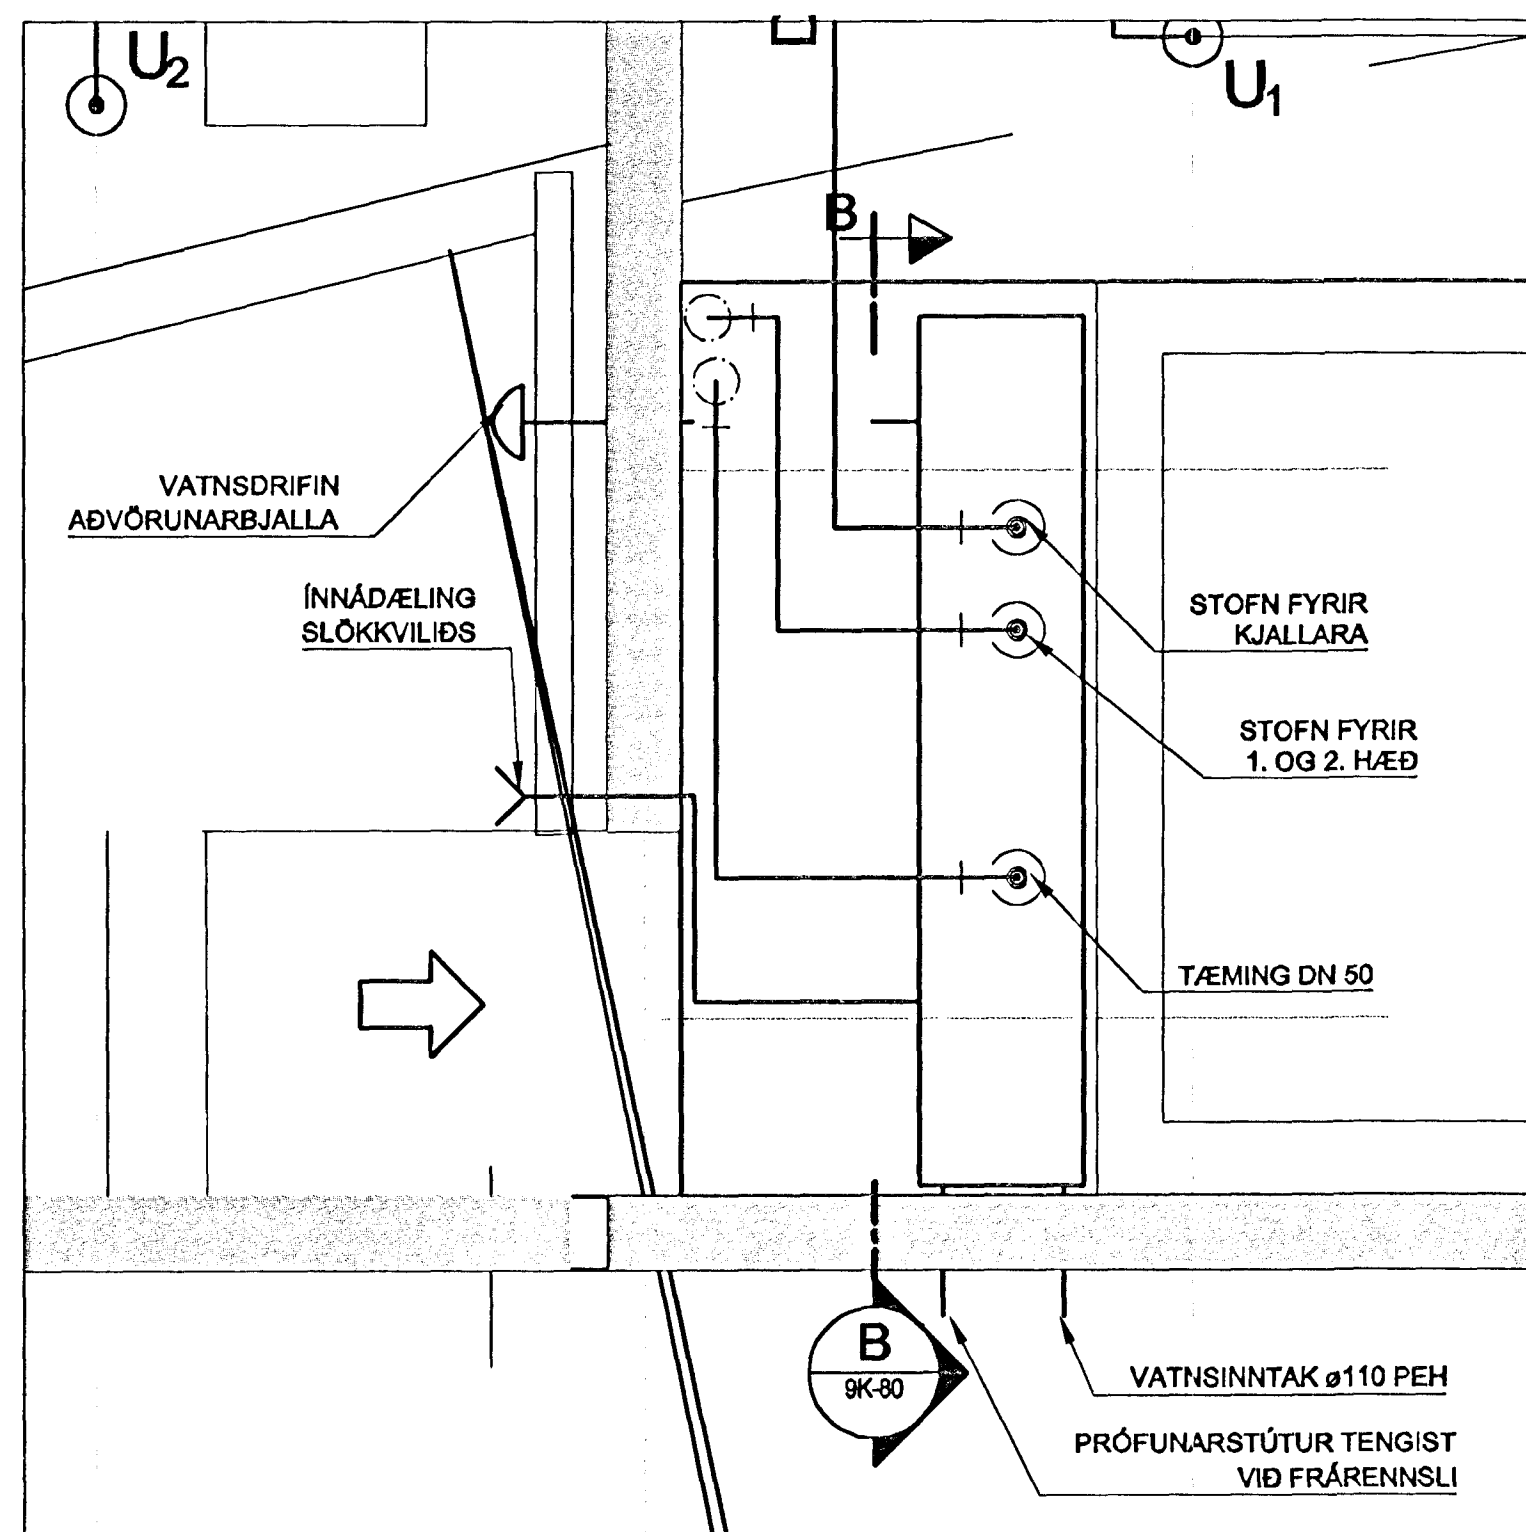


GRUNNMYND KJALLARA

1:50

SÉRMYND X

1:20

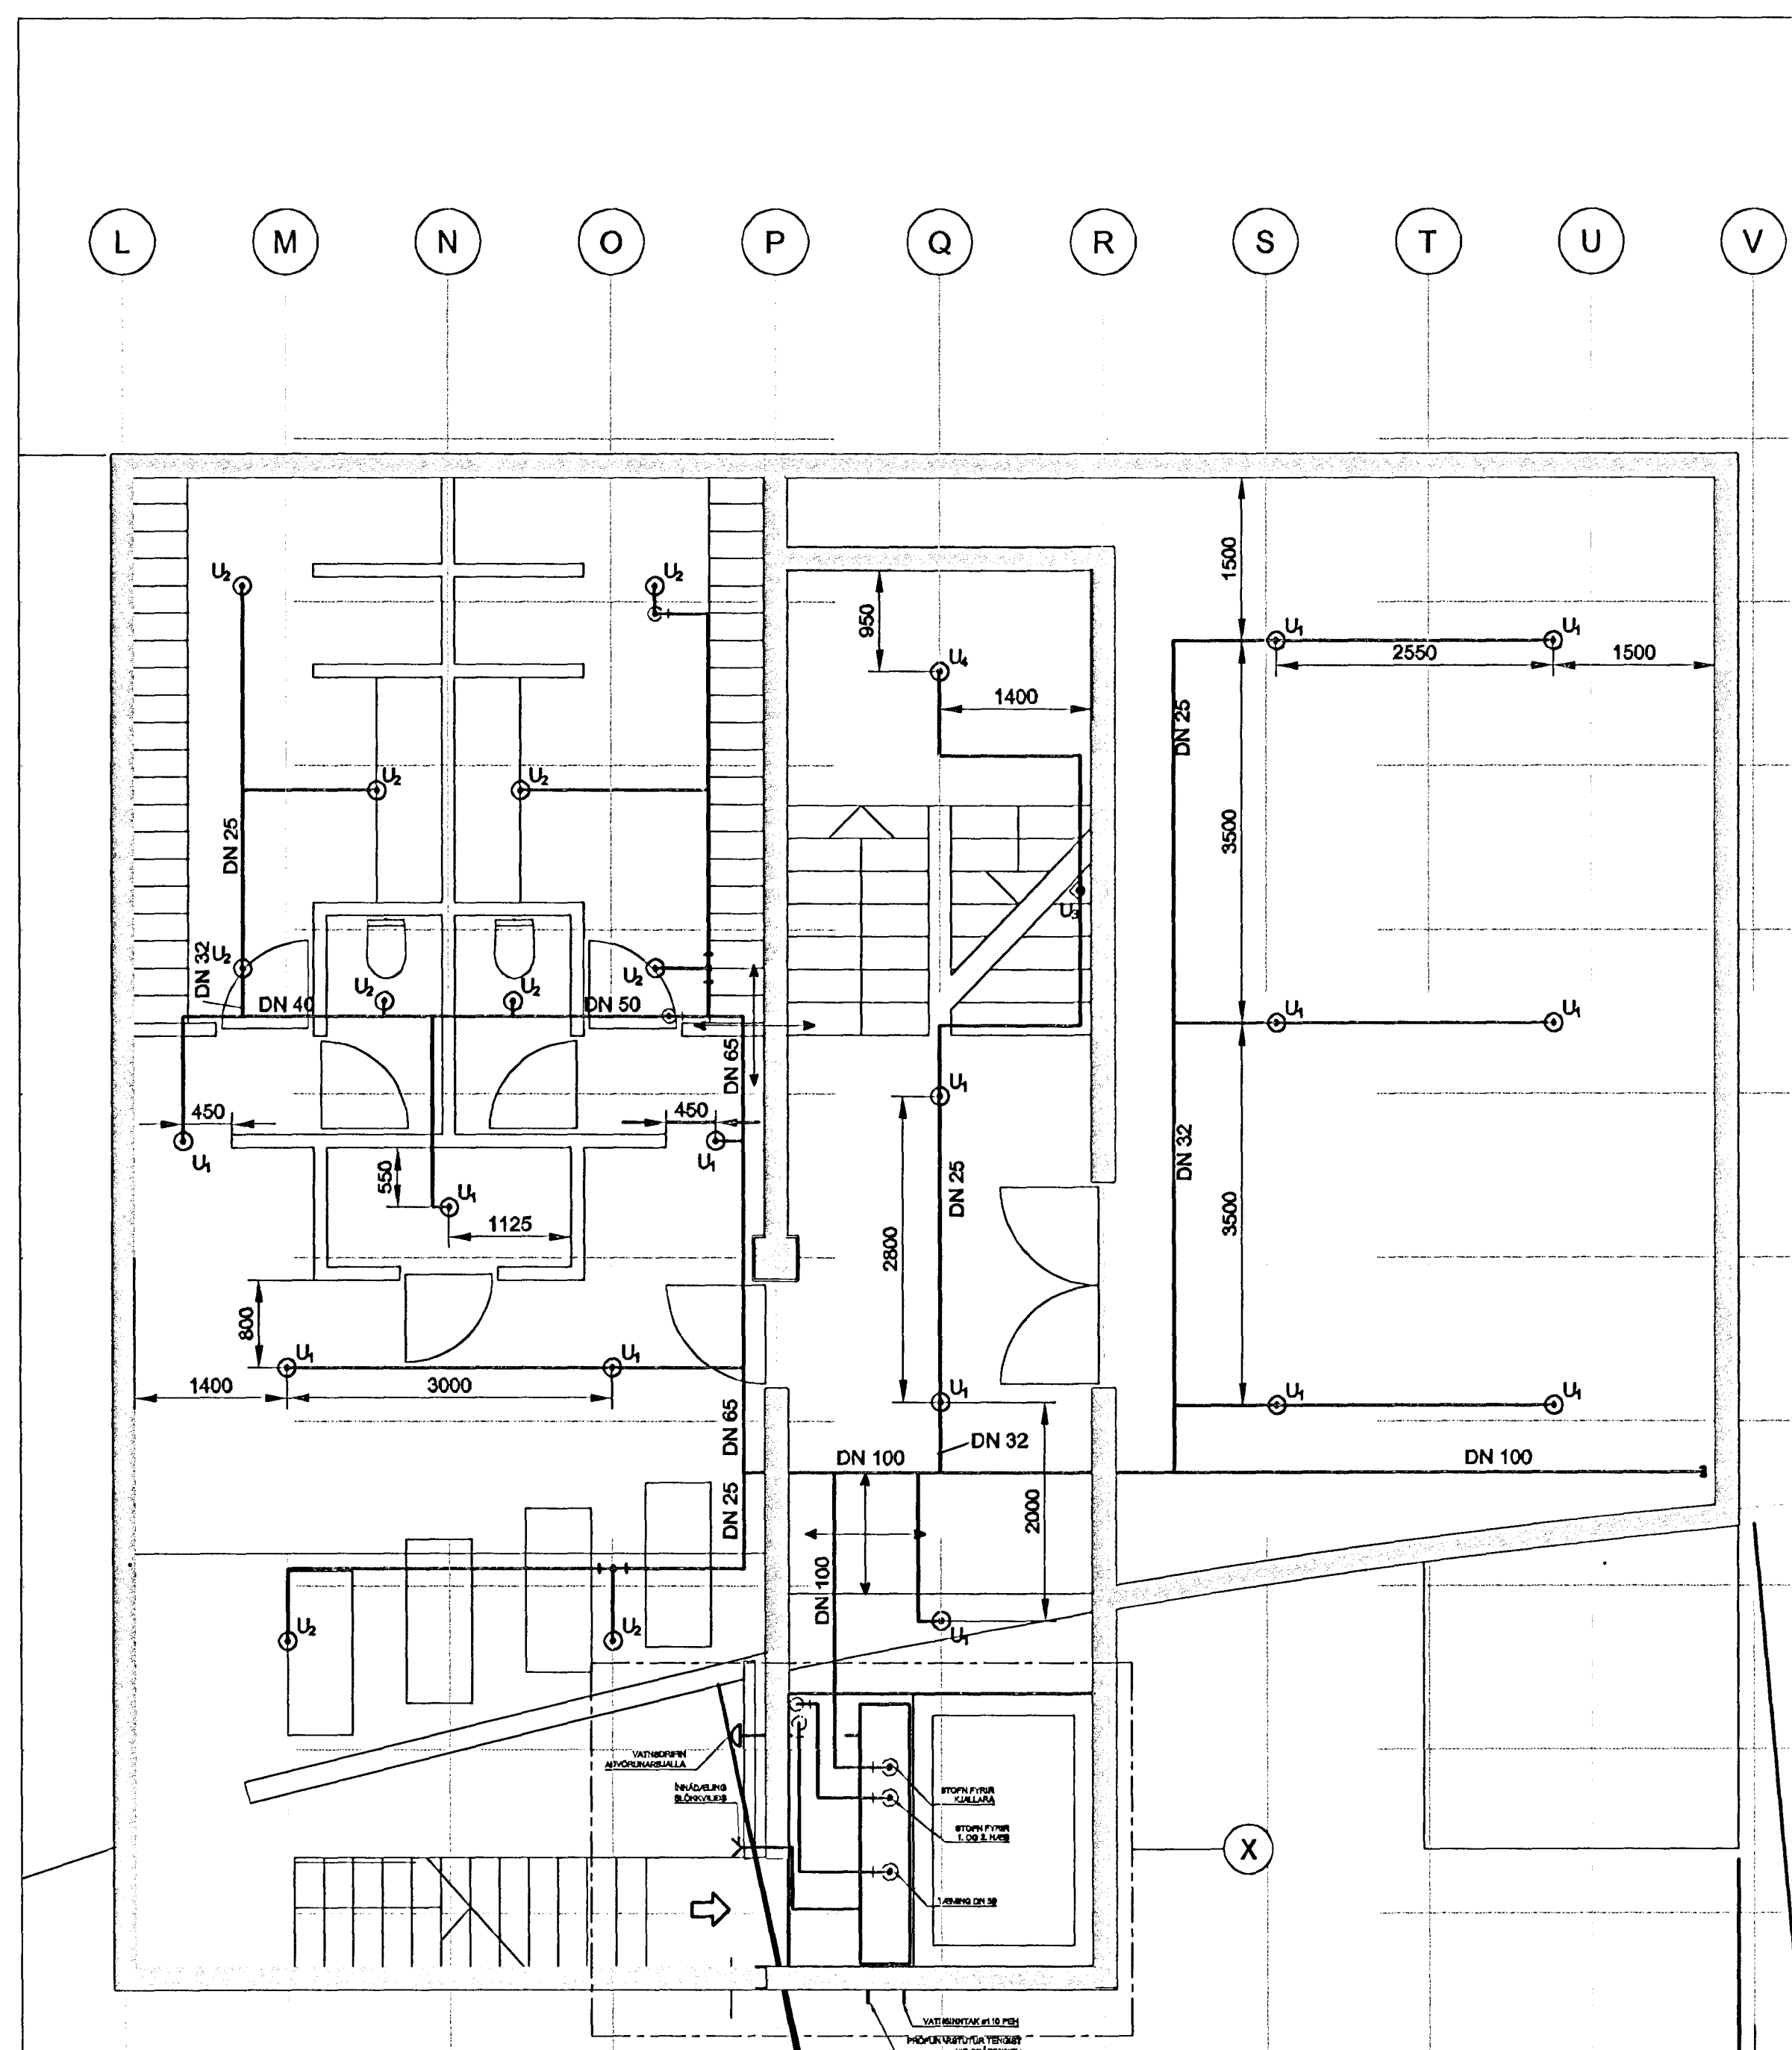

Samþykkt þann
22 OKT. 2003
Byggingafulltrúinn í Hafnarfirði
Björgjartur Hallgrímsson

SKÝRINGAR

- U₁ = Uppvísandi Quick response úðari, K=80, DN15, messing dreifiplata 100-150 mm frá lofti
- U₂ = Hálfínfældur niðurvísandi Quick Response úðari K=80, DN15, krómaður með krómaðri rósettu
- U₃ = Hálfínfældur Quick response hlöðarúðari, K=80, DN15, krómaður með krómaðri rósettu
- U₄ = Niðurvísandi Quick response úðari, K=80, DN15, messing dreifiplata 100-150 mm frá lofti
- U₅ = Hálfínfældur niðurvísandi Quick response hlöðarúðari, K=80, DN15, krómaður með krómaðri rósettu
- * = Úðari yfir kerfislöft

PI/PN = Pípa upp/niður
Allar ómálsettir pípur eru DN25
Nálívaer stöðsetning úðara, sjá loftplön arkitektá

Reginur Þorsteinsson
Kl. 170347-7499

[Signature]

Skýringar:
Explanations:



Breyt. Rev.	Breyting Revision	Daga. Date	Samb. Approved	Notk. Released
Túv tekið nr. ISAL Ref. drawing no. of ISAL		Samsetning tekið nr. ISAL Assembly drawing no. of ISAL		

Fjöldi stúkkja Number of pieces IV III II I	Hlutur Object	Alm. Item	Efni Material	sg. Weight	Ítal. Total	Albúgsemdir Remarks
	SKRIFSTOFUHÓUS ALCAN GRUNNMYND KJALLARA SLÖKKVÍÐALAGNIR					
	VCK CONSULTING ENGINEERS LTD.					
	ALCAN PRIMARY METAL EUROPE ISAL Alcan Iceland Ltd					
Stafr. Drawn		Vörð. Checked		Samb. Approved		Stærð Scale A1 Ux: 1:50 / 1:20 Uy: 1:199 AKS no. UM10 Tökn. Drawn / Drawn of suppl. 9K-76 Dra. No. of ISAL / Tekn. 168816 Breyt. Released