Format A1 (841x594 mm) is 20 mm outside of this frame

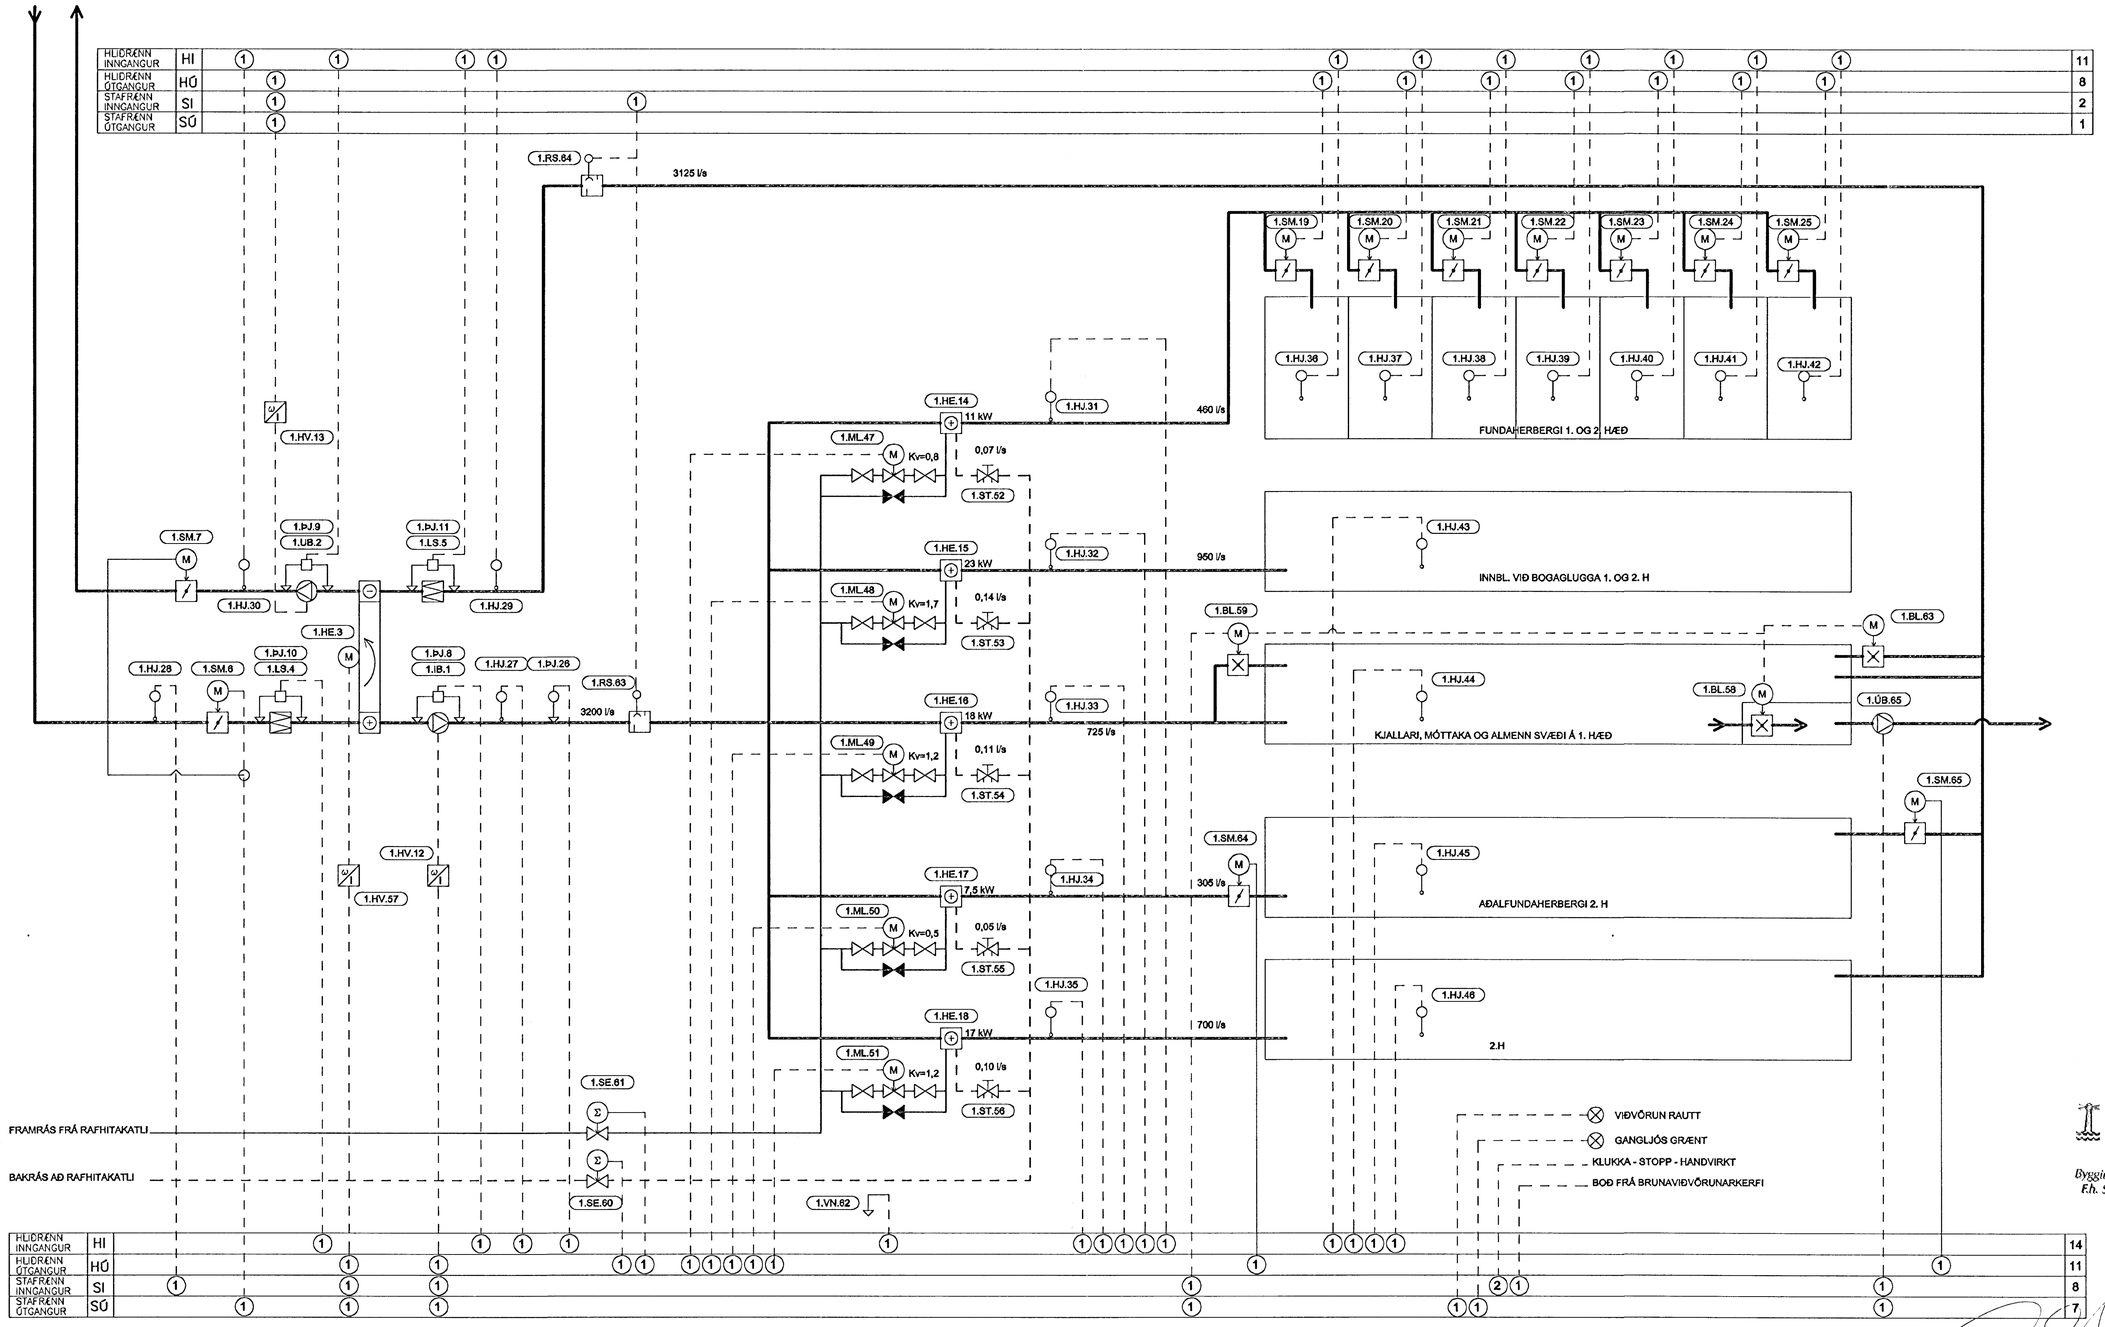

Samþykkt þann
22 OKT. 2003
Byggingafulltrúinn í Hafnarfirði
F.h. Sigurbjartur Halldórsson

Kt. 170347-7499

Skýringar:
Explanations:

VGK Verkfræðistofa

Breyt. Rev.	Breyting Revision	Dags. Date	Samþ. Approved	Notk. heimil. Released

Tilv.teikningar nr. ISAL
Ref.drawing no. of ISAL

Samsetn.teikningar nr. ISAL
Assembly drawing no. of ISAL

This drawing is the property of the Alcan Iceland Ltd. and handed out for personal use only. It may neither be copied nor made available to others without permission of the Alcan Iceland Ltd. The receiver is liable for any misuse.

Fjöldi stykkja / Number of pieces: IV III II I

Hlutur / Object | Atriði / Item | Efni / Material | ea.: stk / total: í heild (kg) Þyngd | Weight | Athugasemdir / Remarks

SKRIFSTOFUHÚS ALCAN
KERFISMYND KERFI 1
LOFTRÆSTING

Stærð / Format: A1 | Mkv. / Scale

Kostn.nr.-bún.nr. / CCno.-Eq.no.: 4110 01199

AKS no.: UM10

Verktaki / Supplier: VGK CONSULTING ENGINEERS LTD.

Teikn.nr. verktaka / Drw.no. of suppl.: 9K-90 | Breyt./Rev.

Teiknað / Drawn | Yfirfarið / Checked | Samþykkt / Approved

ALCAN PRIMARY METAL EUROPE
ISAL
Alcan Iceland Ltd
Straumsvík
IS-222 Hafnarfjordur

Drw.no. of ISAL / Teikn.nr. ISAL: 168829 | Breyt./Rev.

Teiknað / Drawn | Yfirfarið og skráð / Checked and filed | Notkun heimilað / Released