Format A1 (841x594 mm) is 20 mm outside of this frame

GRUNNMYND 3.HÆÐAR - SLÖKKVIÚÐALAGNIR

1:50

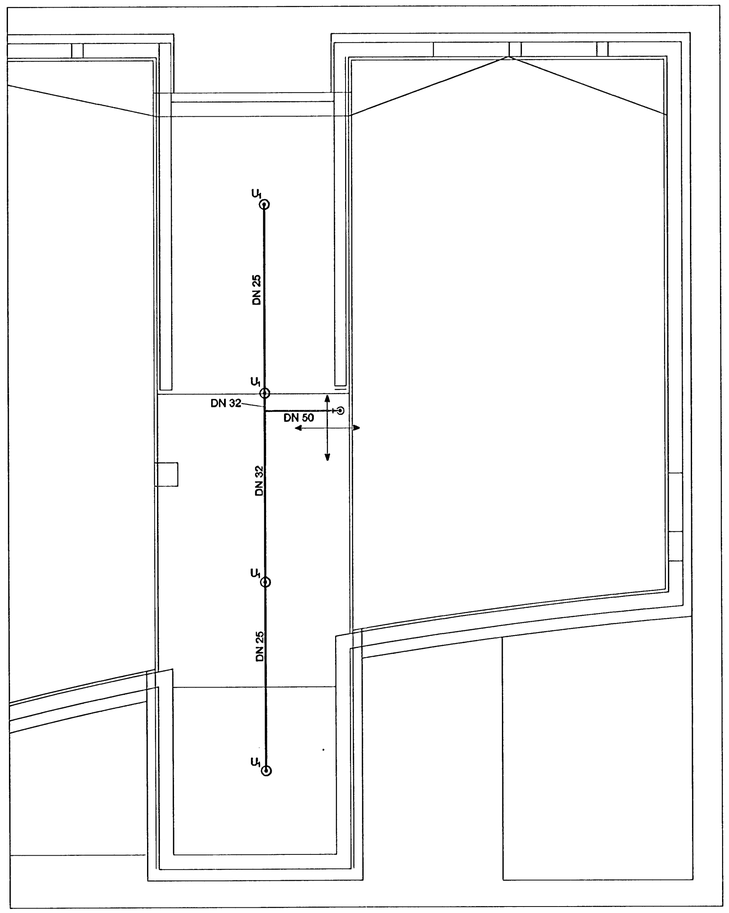

Samþykkt þann
22 OKT. 2003
Byggingafulltrúinn í Hafnarfirði
F.h. Sigurbjartur Halldórsson

SKÝRINGAR

U_1 = Uppvísandi Quick responce úðari, K=80, DN15, messing dreifiplata 100-150 mm frá lofti

U_2 = Hálfinnfeldur niðurvísandi Quick Responce úðari K=80, DN15, krómaður með krómaðri rósettu

U_3 = Hálfinnfeldur Quick responce hliðarúðari, K=80, DN15, krómaður með krómaðri rósettu

U_4 = Niðurvísandi Quick responce úðari, K=80, DN15, messing dreifiplata 100-150 mm frá lofti

U_5 = Hálfinnfeldur niðurvísandi Quick responce hliðarúðari, K=80, DN15, krómaður með krómaðri rósettu

* = Úðari yfir kerfislofti

PU/PN = Pípa upp/niður
Allar ómálsettar pípur eru DN25
Nákvæm staðsetning úðara, sjá loftaplön arkitekta

Kt. 170347-7499

Skýringar:
Explanations:

VGK Verkfræðistofa

Breyt. Rev.	Breyting Revision	Dags. Date	Samþ. Approved	Notk. heimil Released

Tilv.teikningar nr. ISAL
Ref.drawing no. of ISAL

Samsetn.teikningar nr. ISAL
Assembly drawing no. of ISAL

This drawing is the property of the Alcan Iceland Ltd. and handed out for personal use only. It may neither be copied nor made available to others without permission of the Alcan Iceland Ltd. The receiver is liable for any misuse.

Fjöldi stykkja / Number of pieces: IV | III | II | I

Hlutur Object	Afriði Item	Efni Material	ea.: stk. / tot.: kg Weight	Totalt í heild Total Weight	Athugasemdir Remarks

SKRIFSTOFUHÚS ALCAN
GRUNNMYND 3.HÆÐAR
SLÖKKVIÚÐALAGNIR

Stærð / Format: A1 | Vox. / Scale: 1:50
Kostnr.-bör.nr. / CCno.-Eq.no.: 4110 01199
AKS no.: UM10

Verktaki / Supplier: VGK CONSULTING ENGINEERS LTD.
Teikn.nr. verktaka / Dwg.no. of suppl.: 9K-79 | Breyt./Rev.

Teiknað / Drawn: Sjb | Yfirfarið / Checked | Samþykkt / Approved

ALCAN PRIMARY METAL EUROPE
ISAL
Alcan Iceland Ltd
Straumsvík
IS-222 Hafnarfjörður

Dwg.no. of ISAL / Teikn.nr. ISAL: 168819 | Breyt./Rev.

Teiknað / Drawn | Yfirfarið og dæmt / Checked and filed | Notkun heimiluð / Released