Format A1 (841x594 mm) is 20 mm outside of this frame

FRÁGANGUR VIÐVÖRUNARBLJÖLLU OG INNÁDÆLINGAR SLÖKKVILIÐS

1:10

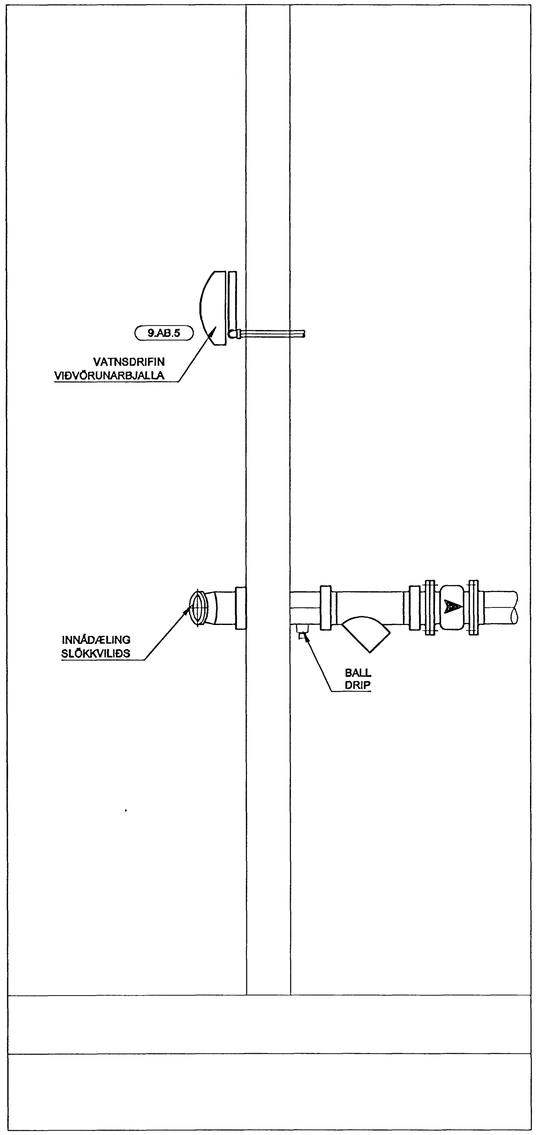

A
9K-76
1:10

VEGGMYND AF FYRIRKOMULAGI Í TENGIKLEFA

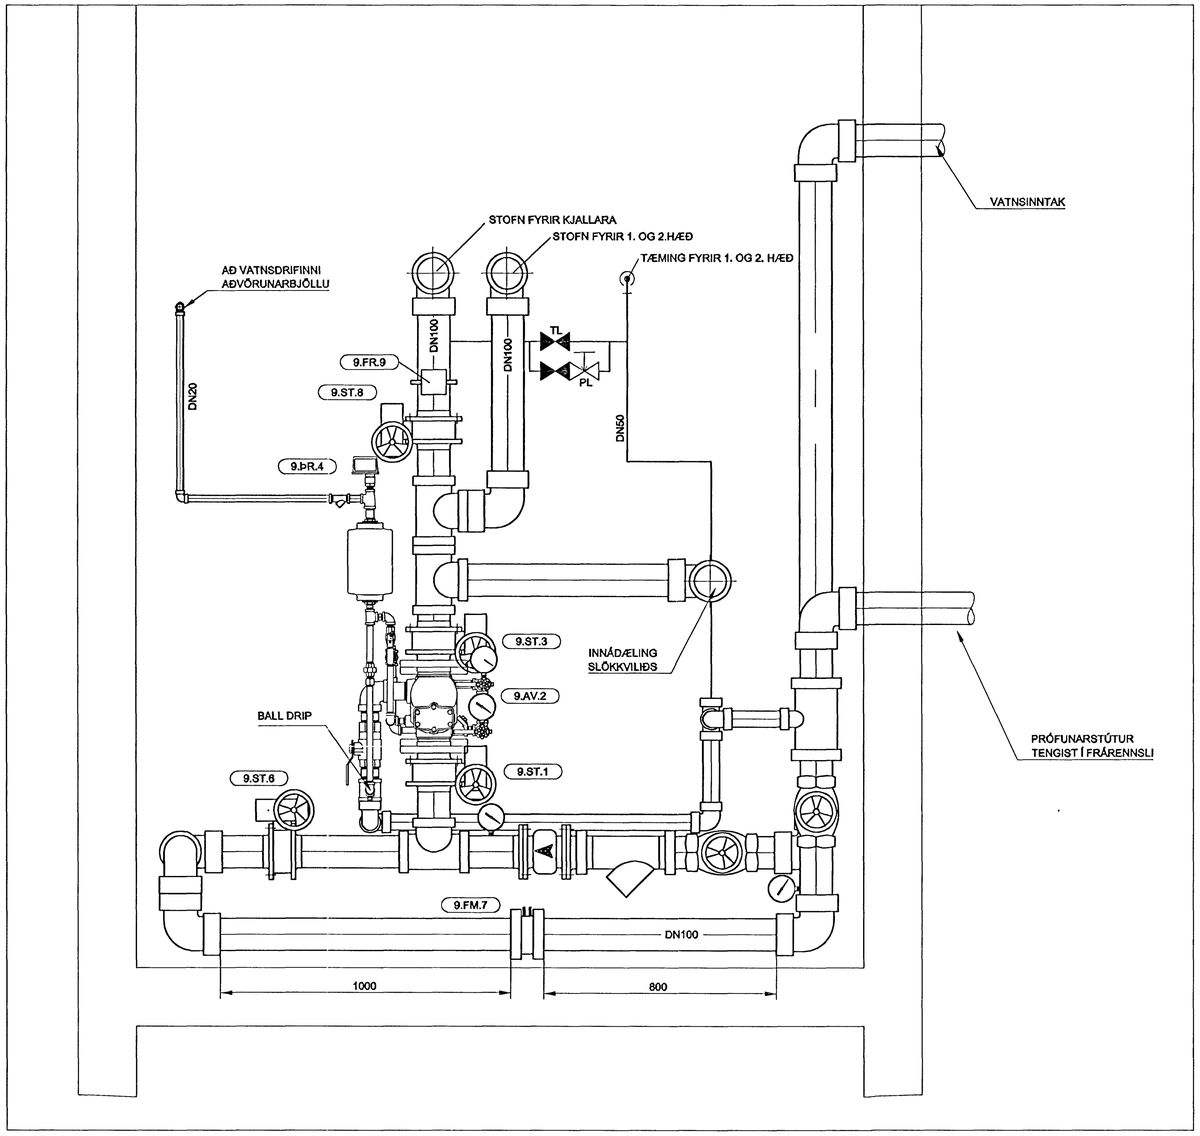

Samþykkt þann
22 OKT. 2003
Byggingafulltrúinn í Hafnarfirði
F.h. Sigurbjartur Halldórsson

Kt. 170347-7499

Skýringar:
Explanations:

VGK Verkfræðistofa

Breyt. Rev.	Breyting Revision	Dags. Date	Samþ. Approved	Nótk. heimil. Released

Tilv.teikningar nr. ISAL / Ref.drawing no. of ISAL

Samsetn.teikningar nr. ISAL / Assembly drawing no. of ISAL

This drawing is the property of the Alcan Iceland Ltd. and handed out for personal use only. It may neither be copied nor made available to others without permission of the Alcan Iceland Ltd. The receiver is liable for any misuse.

Fjöldi stykkja / Number of pieces: IV III II I

Hlutur / Object	Atriði / Item	Efni / Material	ea.:stk / Weight	total:f heild (kg) Byngd	Athugasemdir / Remarks

SKRIFSTOFUHÚS ALCAN

SNIÐMYND B–B Í TENGIKLEFA

SLÖKKVIÚÐALAGNIR

Stærð / Format: A1 — Mkv. / Scale: 1:10

Kostn.nr.–bún.nr. / COno.–Equ.no.: 4110 01199

AKS no.: UM10

Verktaki / Supplier: VGK CONSULTING ENGINEERS LTD.

Teikn.nr. verktaka / Drw.no. of supp.: 9K–80 — Breyt./Rev.

Teiknað / Drawn: ÓS — Yfirfarið / Checked

Samþykkt / Approved

ALCAN PRIMARY METAL EUROPE
ISAL
Alcan Iceland Ltd
Straumsvík
IS-222 Hafnarfjörður

Drw.no. of ISAL / Teikn.nr. ISAL: 168820 — Breyt./Rev.

Teiknað / Drawn — Yfirfarið og skráð / Checked and filed — Nótkun heimiluð / Released