


BURÐARPOL: GRAFTRARPLAN. 1:100.


Format A1 (841x594 mm) is 20 mm outside of this frame

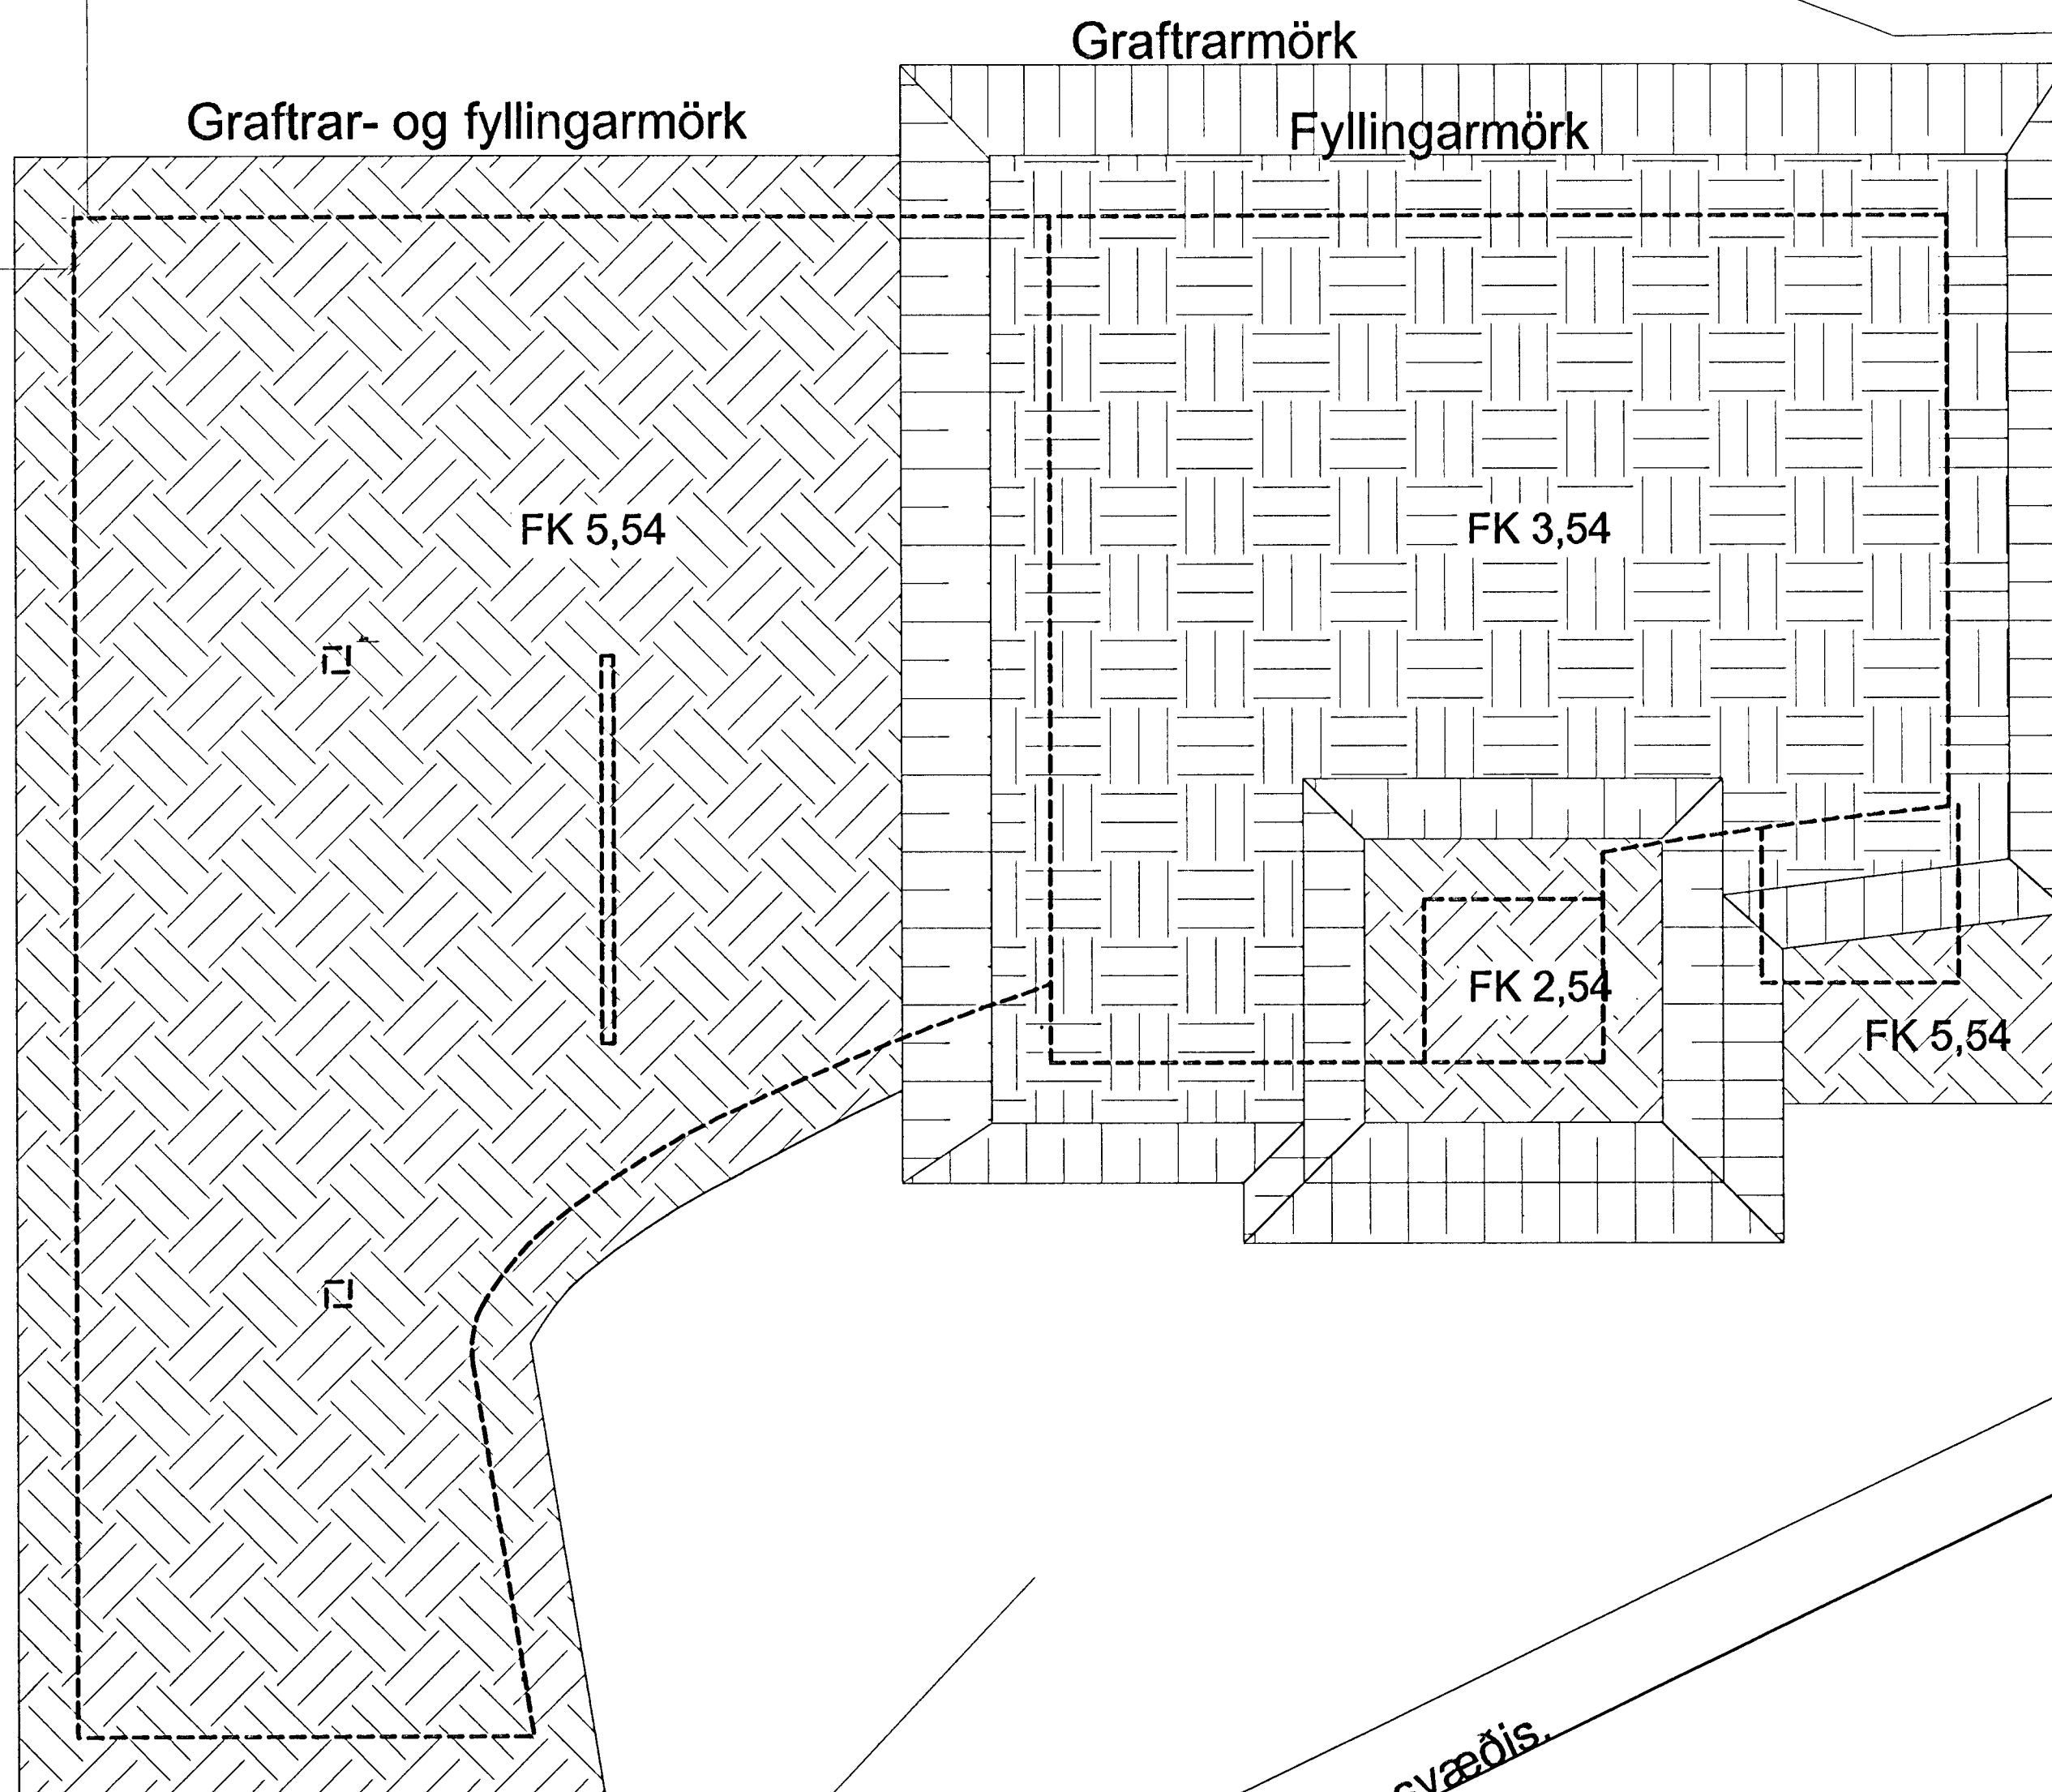

ÞJÖPPUNARKRÖFUR Á FYLLINGU.


$E_2/E_1 < 2.4$
 $E_2 > 120 \text{ MPA}$.

SNIÐ W-W GIRDINGMÖRK ALHAFNASVÆÐIS. 1:100.

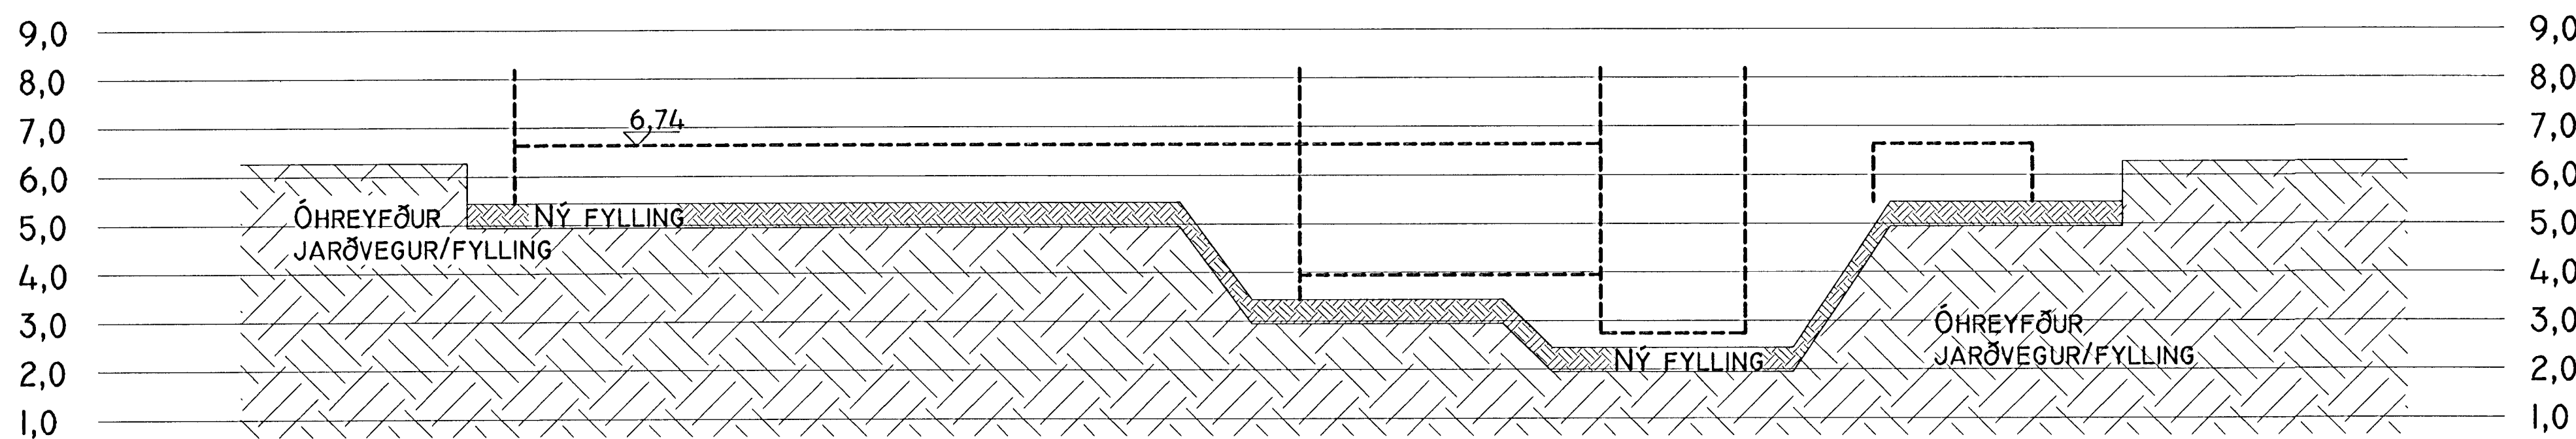

FK=5,54 MERKIR AÐ GRAFA SKAL NIÐUR Á BURÐARHÆFAN BOTN OG FYLLA MEÐ ÞJAPPAÐRI HRAUNFYLLINGU EÐA BÖGGLABERGI Í K 5,54

Samþykkt þann 22 OKT. 2003
Byggingafulltrúinn í Háskólinni
Pjetur Bjartur Halldórsson

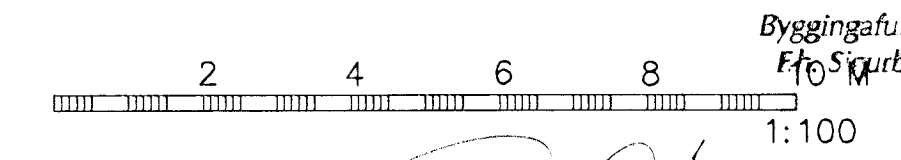

Skýringar:
Explanations:

TEIKNISTOFAN
ÖÐINSTORGI

VÍFILL ODDSSON
KT. 101237-3629
ÖÐINGSGÖTU 7, REYKJAVÍK
to@to.is

FVFÍ - FRV
SÍMI: 510 2200
FAX: 510 2201

1.	Vinnuteikning.	Breyt. Rev.	Breyting Revision	Dags. Date	Samþ. Approved	Notk. heiml. Released
1.	Vinnuteikning.					

This drawing is the property of the Alcan Iceland Ltd. and handed out for personal use only. It may neither be copied nor made available to others without permission of the Alcan Iceland Ltd. The receiver is liable for any misuse.

Fjöldi stúkkja Number of pieces	Hlutur Object	Átriði Item	Efni Material	eo. stk Weight (kg)	total f. heild Scale	Althugsemdir Remarks
IV III I	ALCAN Skrifstofuhús. mhl. 94.				A1	1:100.
	Graftrarplan og snið.				4110	01199
	Burðarpólsteikning. Jarðvinna.				UM10	
	Teiknistofan öðinstorgi sf.				936.6.2.	1
	ALCAN PRIMARY METAL EUROPE				168471	1