Format A1 (841x594 mm) is 20 mm outside of this frame

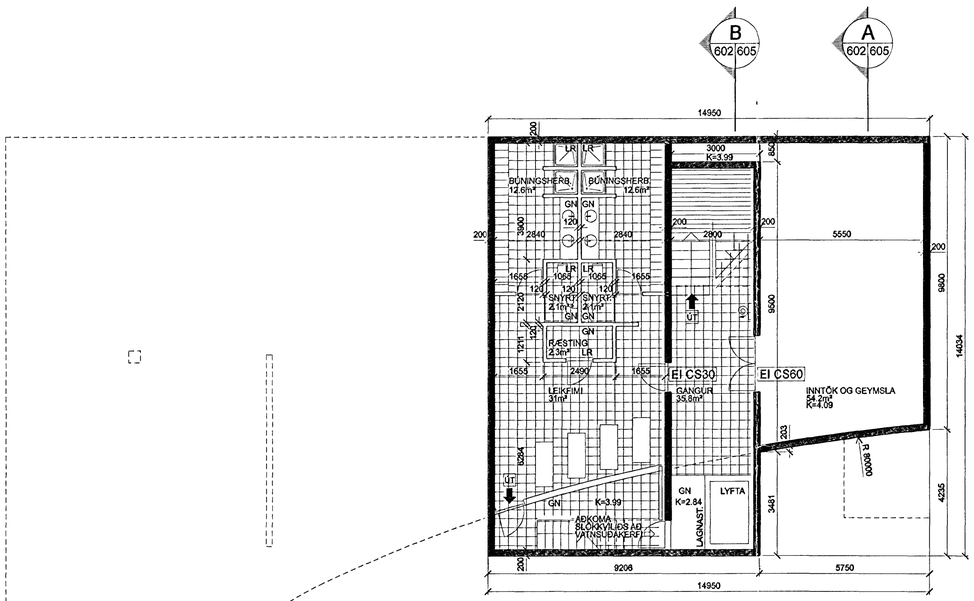

Skýringar:
Explanations:

INGIMUNDUR SVEINSSON
JÓHANN EINARSSON
ÓLAFUR ÓSKAR AXELSSON
ÞÓRDÍS ZOËGA

Teiknistofa
Ingimundar
Sveinssonar
Ingólfsstræti 3
101 Reykjavík
Sími 5204900
Fax 5204901
tis@tis.is
www.tis.is

Breyt. Rev.	Breyting Revision	Dags. Date	Samb. Approved	Notk. heimil Released
1	Aðaluppdráttur	010703	010703	

Tilv.teikningar nr. ÍSAL / Ref.drawing no. of ÍSAL

Samsetn.teikningar nr. ÍSAL / Assembly drawing no. of ÍSAL

This drawing is the property of the Alcan Iceland Ltd. and handed out for personal use only. It may neither be copied nor made available to others without permission of the Alcan Iceland Ltd. The receiver is liable for any misuse.

Fjöldi stykkja / Number of pieces: IV III II I

Hlutur / Object	Atriði Item	Efni Material	ea.stk Weight	total (kg) Þyngd	Athugasemdir Remarks

Samþykkt þann
21 OKT. 2003
Byggingafulltrúinn í Hafnarfirði
p.h. Sigurbjartur Halldórsson

Stærð / Format: A1 | Mkv. / Scale: 1:100

Mhl. 94

SKRIFSTOFUHÚS ALCAN
GRUNNMYND KJALLARI

Kostn.nr.-bún.nr. / OCno.-Eq.no.: 4110 12093

ÁKS no.: UM10

Verktaki / Supplier: Teiknistofa Ingimundar Sveinssonar ehf
Teikn.nr. verkt. / Drw.no. of suppl: 602 | Breyt./Rev.: 1

Teiknað / Drawn: JE/LGS 01072003 | Yfirfarið / Checked: JE 01072003 | Samþykkt / Approved

ALCAN PRIMARY METAL EUROPE
ÍSAL
Alcan Iceland Ltd
Straumsvík
IS-222 Hafnarfjordur

Drw.no. of ÍSAL / Tekn.nr. ÍSAL: 168602 | Breyt./Rev.: 1

Teiknað / Drawn | Yfirfarið og skráð / Checked and filed | Notkun heimiluð / Released