



627/627 ÚTLIT VESTUR
MKV. 1:50

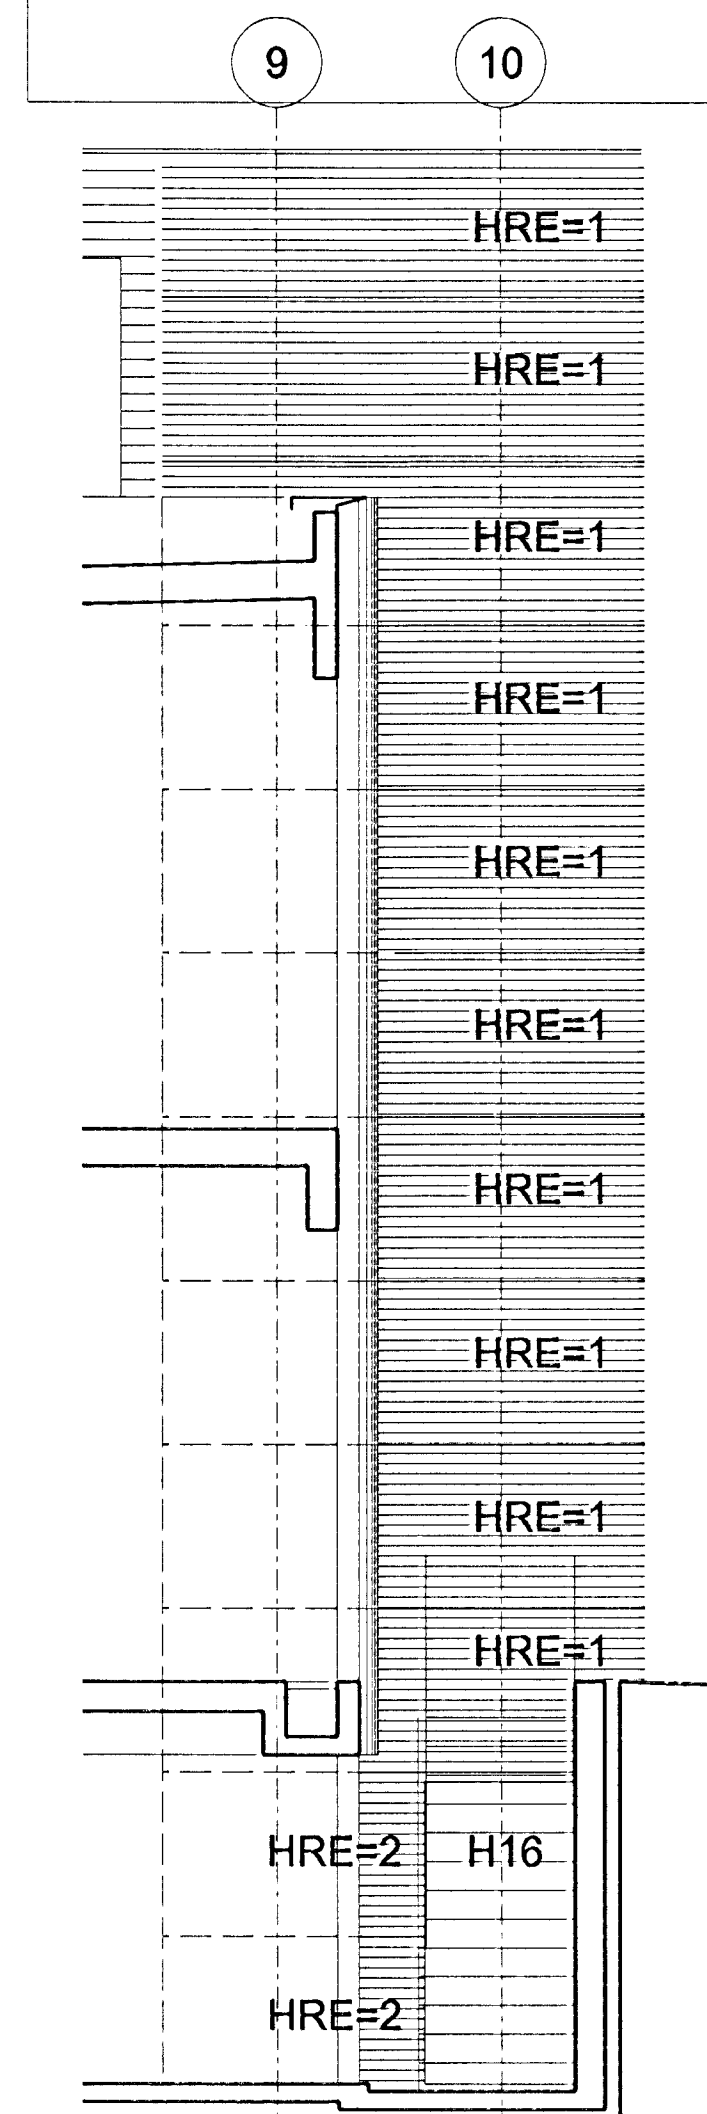

627/627 SNID C, VESTUR
MKV. 1:50

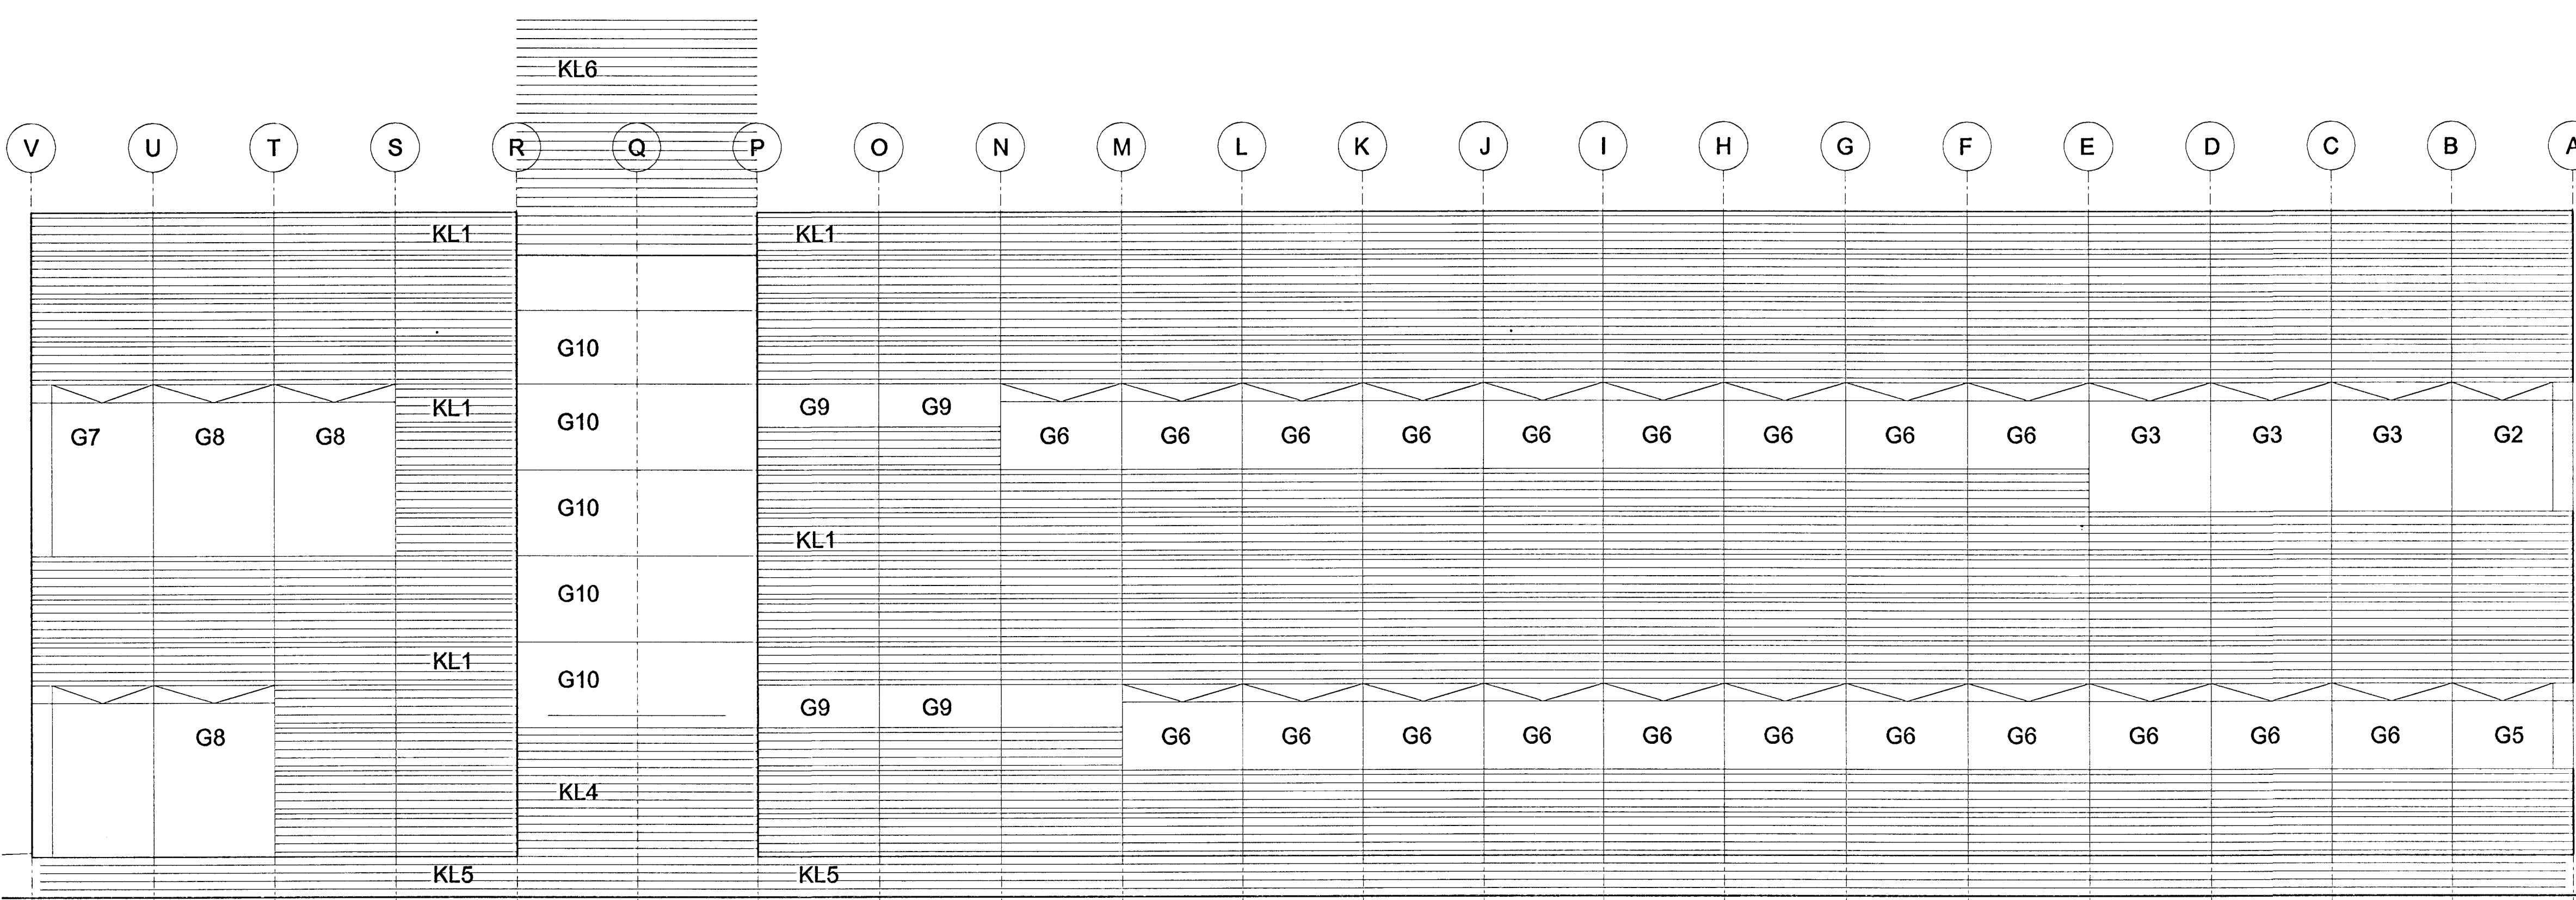

627/627 ÚTLIT NORÐUR
MKV. 1:50

Sampykkt þann
21 OKT. 2003
Byggingafræðingur & Höfnafræðingur
Fl. Sigurbjörn Halldórsson

Skýringar:
Explanations:
G= GLUGGI
H= HURÐ
KL= KLÆÐNING
HRE= HRAUN EINING
ÖLL MÁL ATHUGIST Á STAÐNUM

INGIMUNDUR SVEINSSON
JÓHANN EINARSSON
ÓLAFUR ÓSKAR AXELSSON
ÞÓRÐÍS ZOEGA
IS
Töknistofa
Ingimundar
Sveinssonar
Ingólfsstræti 3
101 Reykjavík
Sími 5204900
Fax 5204901
tis@tis.is
www.tis.is

1	Vinnuteikning	010703	010703		
Breyt./Rev.	Breyting/Revision	Dagur/Date	Samb./Approved	Stokk./Released	

Fjöldi stúkkja Number of pieces	Hlutur Object	Alhúsgæmslur Remarks	Mnl. 94	Skala Scale	1:50
IV III II I	KLÆÐNING SKRIFSTOFUHÚS ALCAN KLÆÐNING OG GLUGGAR				
	ALCAN PRIMARY METAL EUROPE ISAL Alcan Iceland Ltd				
Teknið Drawn	J.E./LGS	01072003	Yfirfarið Checked	J.E.	01072003
Teknið Drawn			Samþykkt Approved		
					168627

