Format A1 (841x594 mm) is 20 mm outside of this frame

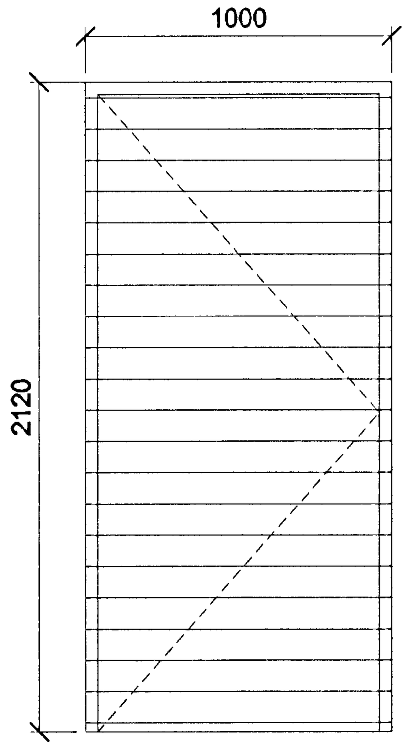

H 9

Vinstri hurð, flóttaleið 2. hæð.

1 stk.

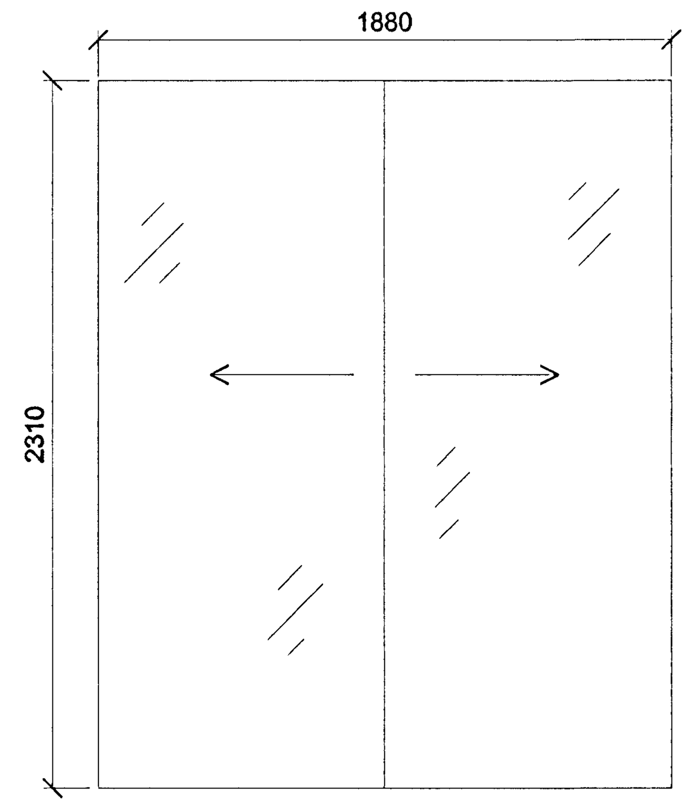

H 10

Ytri anddyrishurð

1 stk.

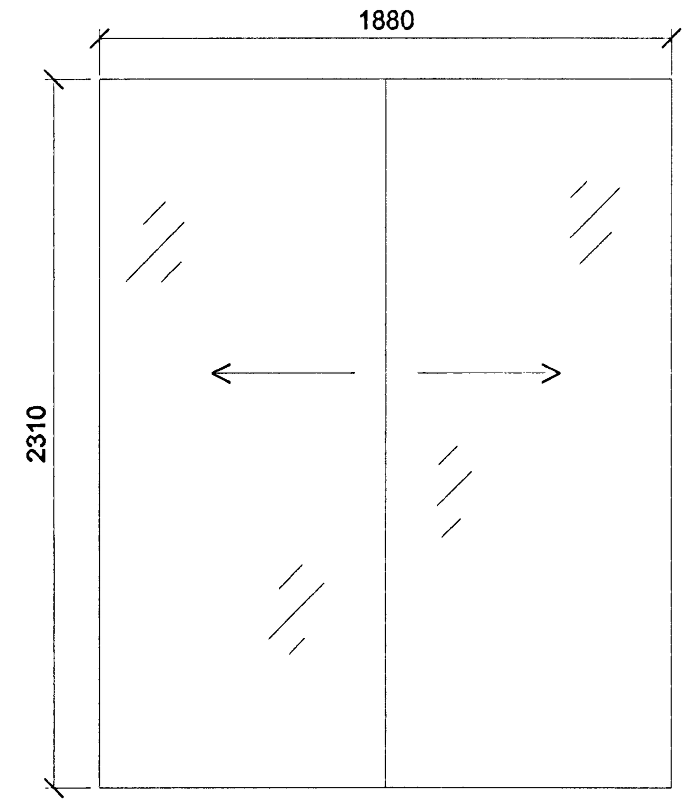

H 11

Innri anddyrishurð

1 stk.

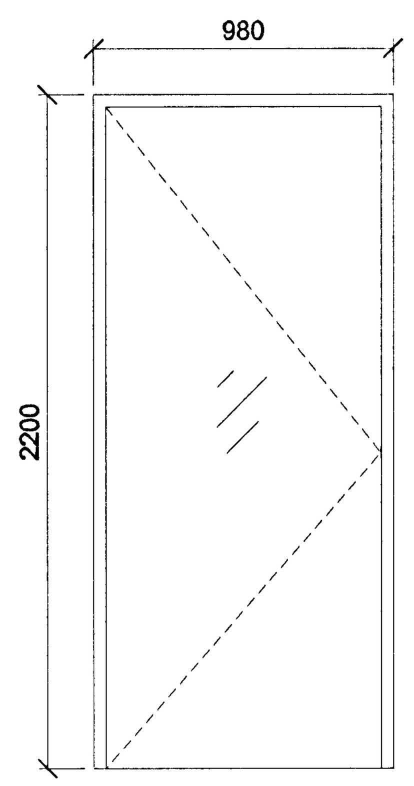

H 12

Vinstri hurð, útihurð kjallara

1 stk.

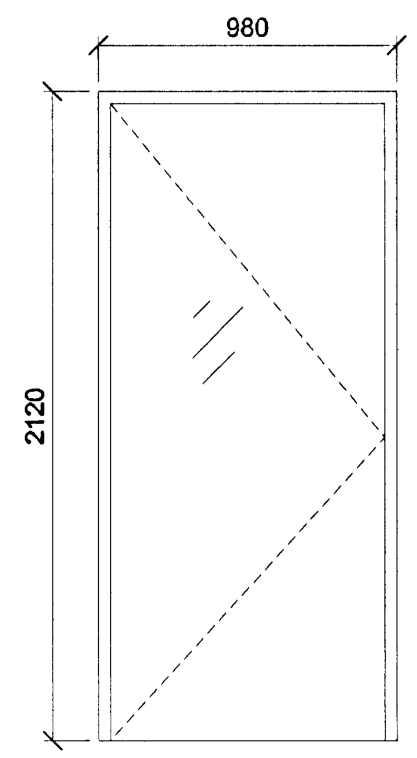

H 13

Vinstri hurð, flóttaleið 1. hæð

1 stk.

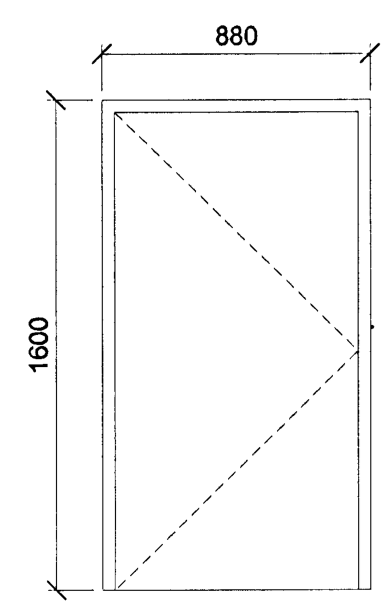

H 14

Vinstri hurð, tæknirými.

1 stk.

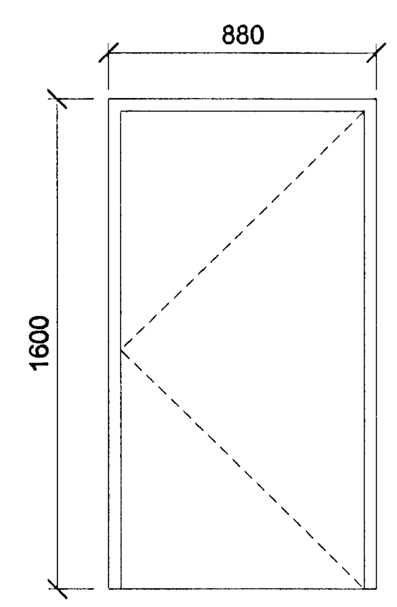

H 15

Hægri hurð, tæknirými

1 stk.

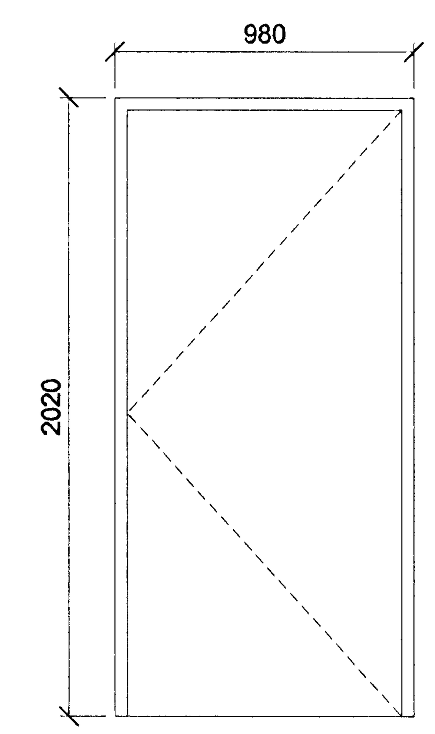

H 16

Hægri hurð, kjallari

1 stk.

Skýringar:
Explanations:

ÖLL MÁL ATHUGIST Á STAÐNUM

ÚTIHURÐIR:
SJÁ TEIKN. 620, 621 OG 622

INGIMUNDUR SVEINSSON
JÓHANN EINARSSON
ÓLAFUR ÓSKAR AXELSSON
ÞÓRDÍS ZOËGA

Teiknistofa
Ingimundar
Sveinssonar
Ingólfsstræti 3
101 Reykjavík
Sími 5204900
Fax 5204901
tis @ tis.is
www. tis. is

Breyt. Rev.	Breyting Revision	Dags. Date	Samþ. Approved	Notk. heimil. Released
1	Vinnuteikning	010703	010703	

Tilv.teikningar nr. ISAL
Ref.drawing no. of ISAL

Samsetn.teikningar nr. ISAL
Assembly drawing no. of ISAL

This drawing is the property of the Alcan Iceland Ltd. and handed out for personal use only. It may neither be copied nor made available to others without permission of the Alcan Iceland Ltd. The receiver is liable for any misuse.

Fjöldi stykkja Number of pieces				Hlutur Object	Atriði Item	Efni Material	ea.:stk Weight (kg) Þyngd	total: í heild	Athugasemdir Remarks
IV	III	II	I						

KLÆÐNING — Mhl. 94

SKRIFSTOFUHÚS ALCAN

ÚTIHURÐIR

Stærð Format: A1 — Mkv. Scale: 1:20

Kostn.nr.-bún.nr. / CCno.-Eq.no.: 4110 12093

AKS no.: UM10

Verktaki / Supplier: Teiknistofa Ingimundar Sveinssonar ehf

Teikn.nr. vertaka / Drw.no. of suppl.: 633 — Breyt./Rev.: 1

Teiknað Drawn: JE/LGS 01072003 — Yfirfarið Checked: JE 01072003

Samþykkt Approved

ALCAN PRIMARY METAL EUROPE
ISAL
Alcan Iceland Ltd
Straumsvík
IS-222 Hafnarfjordur
ALCAN

Drw.no. of ISAL / Teikn.nr. ISAL: 168633 — Breyt./Rev.: 1

Teiknað Drawn

Yfirfarið og skráð Checked and filed

Notkun heimiluð Released

Samþykkt þann
21 OKT. 2003
Byggingarfulltrúinn í Hafnarfirði
f.h. Sigurbjartur Halldórsson