



ÚTLIT

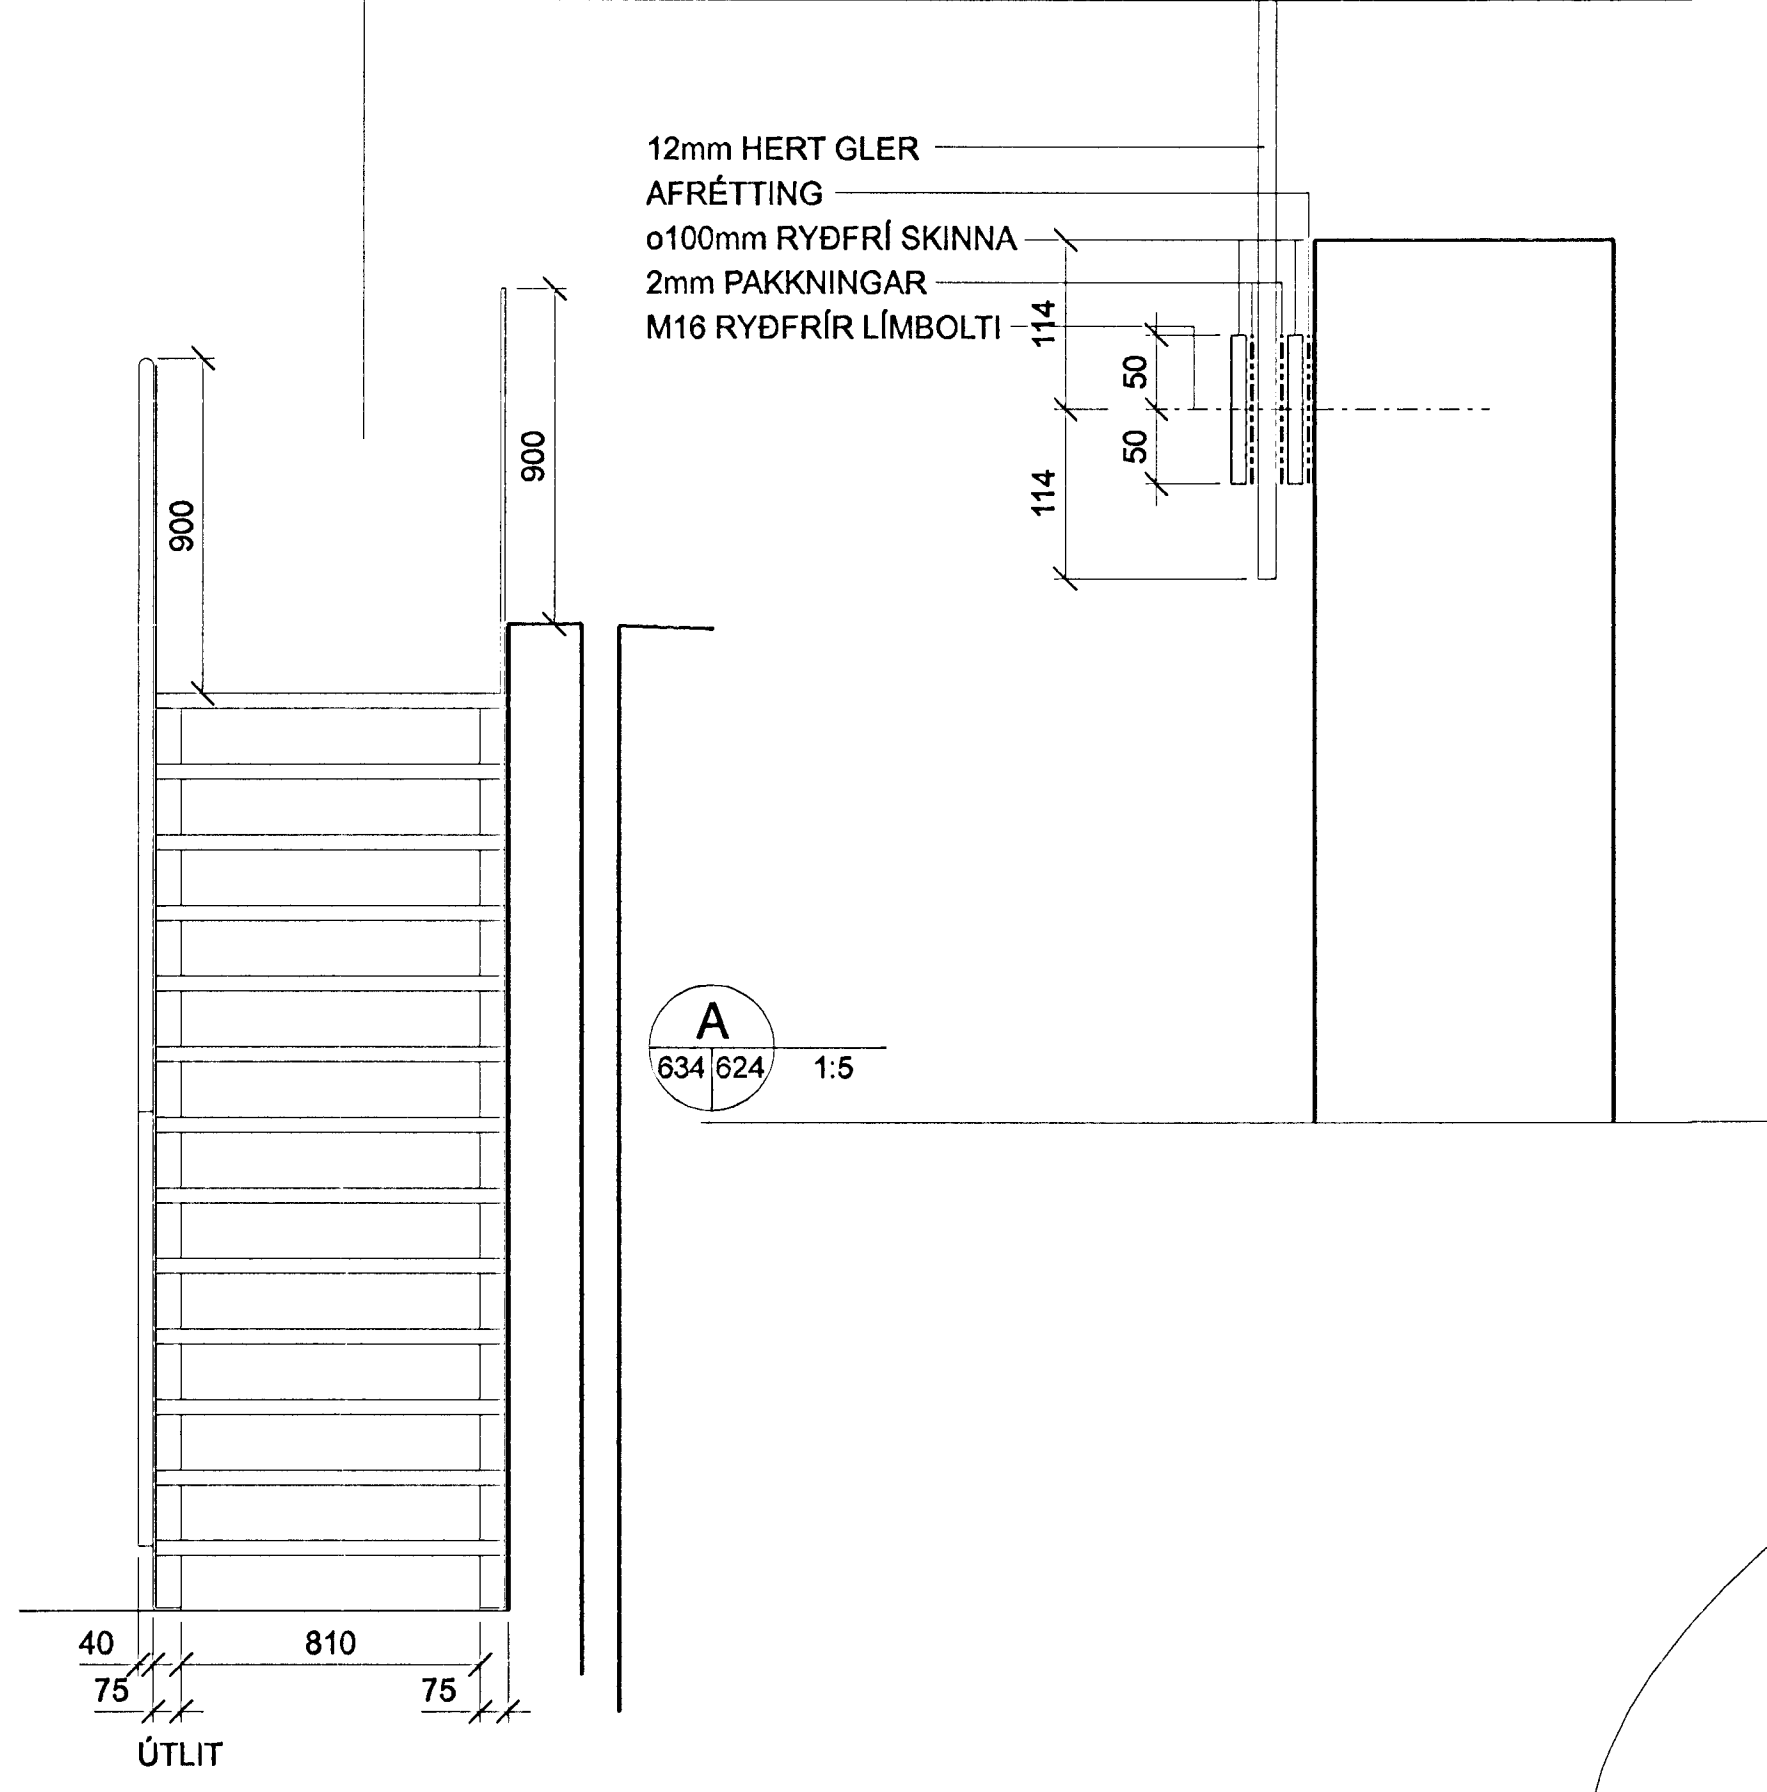

ÚTLIT

HRINGSTIGI ÚR STÁLI (WELAND)
Á STEYPTUM SÖKKLI OG
BOLTADUR NIDUR, PALLUR
OG STIGI FESTAST Á BRAKKET
AÐ OFAN SEM FEST ER Í STEYPTAN
VEGG OG NÆR AÐ KLÆÐNINGU
ALLT EFNÍ HEITGALVANISERAD

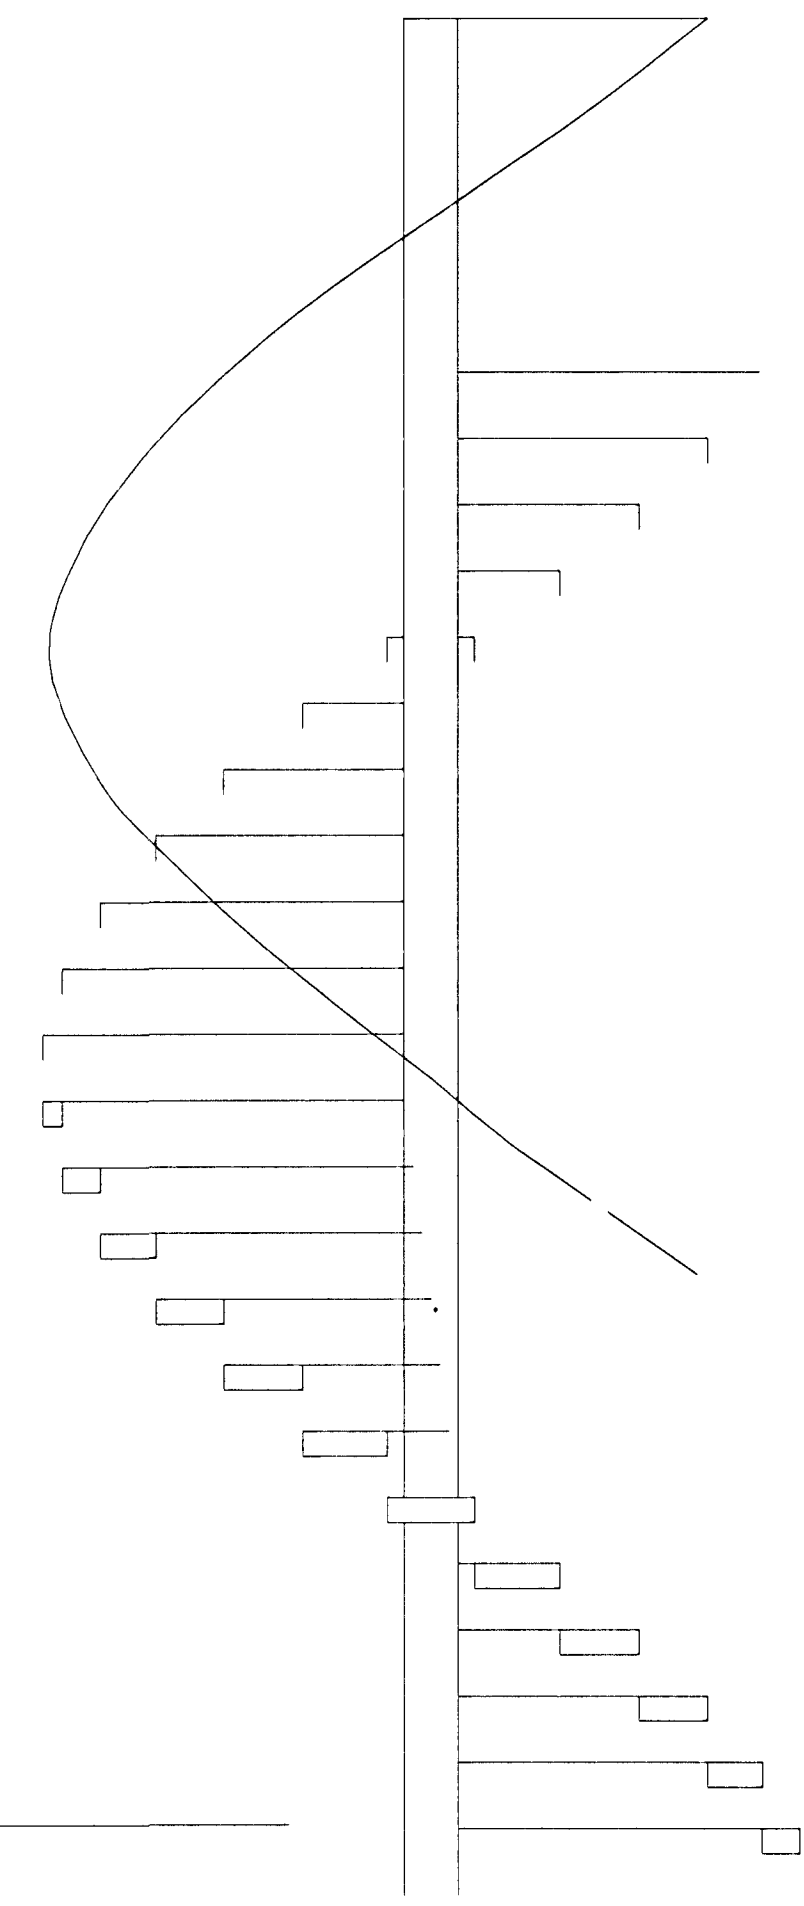

ÚTLIT, STIGI nr. 5 1:20

GRUNNMYND STIGI nr. 4 1:20

Sambykkt þann
21 OKT. 2003

Byggingafulltrúinn í Hamarfirði
Fh. Sigurbjartur Hallgrímsson

[Signature]

Skýringar:
Explanations: ÖLL MÁL ATHUGIST Á STAÐNUM

INGIMUNDUR SVEINSSON
JÓHANN EINARSSON
ÓLAFUR ÓSKAR AXELSSON
ÞÓRÐIS ZOEGA

TIS

Teknistofa
Ingimundar
Sveinssonar
Ingólfsstræti 3
101 Reykjavík
Sími 5204900
Fax 5204901
tis@tis.is
www.tis.is

Breyt. Rev.	Dags. Date	Samb. Approved	Notk. heiml. Released
1	Vinnutekning	010703	010703

Tilv. teikningar nr. ISAL
Ref. drawing no. of ISAL

Samsættn. teikningar nr. ISAL
Assembly drawing no. of ISAL

Fjöldi stúkkja Number of pieces	HLUTUR Object	Alnúmer Item	Efni Material	Lea. stik. Weight (kg)	Totall. f. heild Total (kg) Byggt	Athugasemdir Remarks
IV III II I	KLÆÐNING	Mhl. 94				
	SKRIFSTOFUHÚS ALCAN					
	STIGI 4 & 5, STIGI & HANDRÍÐ					
	Verkfr. / Supplier					
	Teknistofa Ingimundar Sveinssonar ehf					
	Teknað / Drawn	JE 01072003	Yfirfarið / Checked	JE 01072003	Sambykkt / Approved	634
	ALCAN PRIMARY METAL EUROPE					
	ISAL					
	Dr. no. of ISAL / Tekn. nr. ISAL					
	168634					