




E ASÝND
645/636 MKV. 1:20

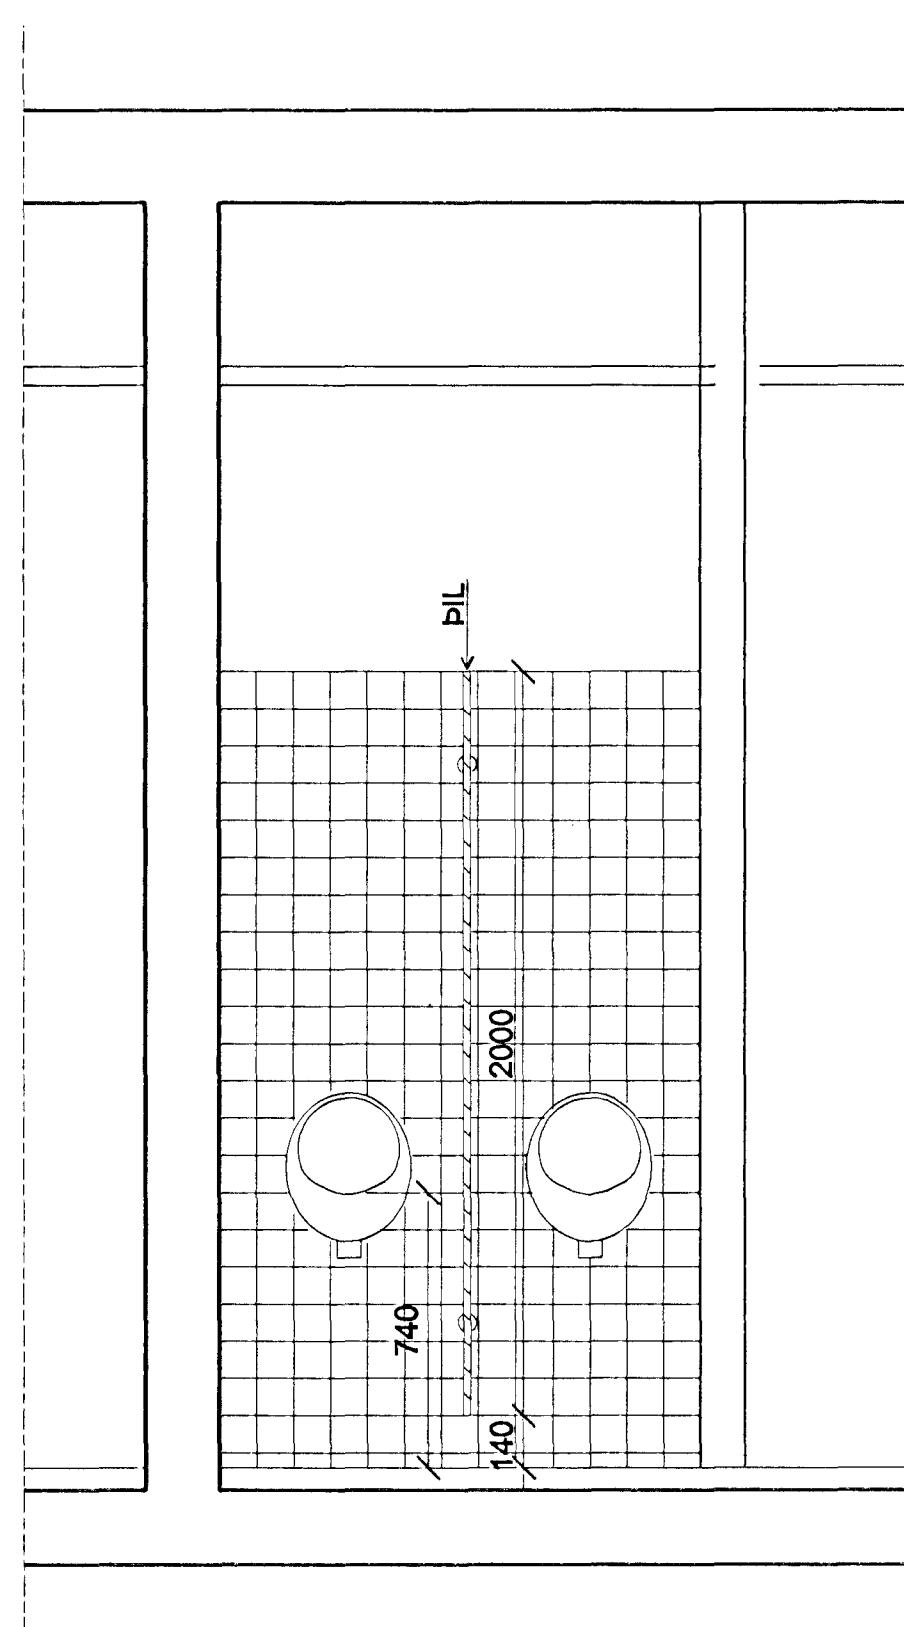


F ASÝND
645/636 MKV. 1:20

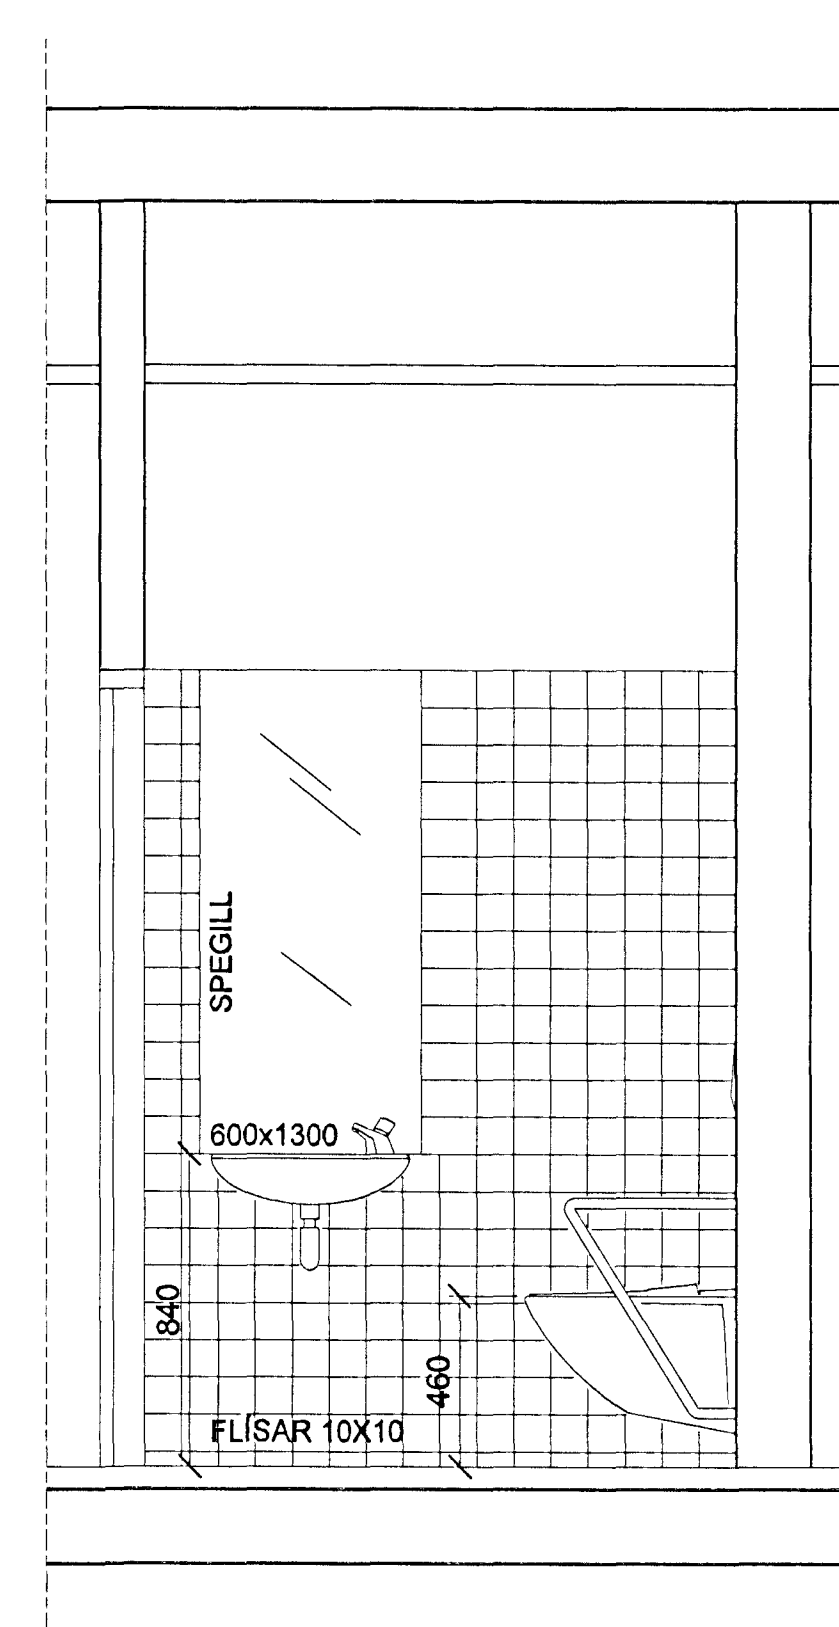


G ASÝND
645/636 MKV. 1:20

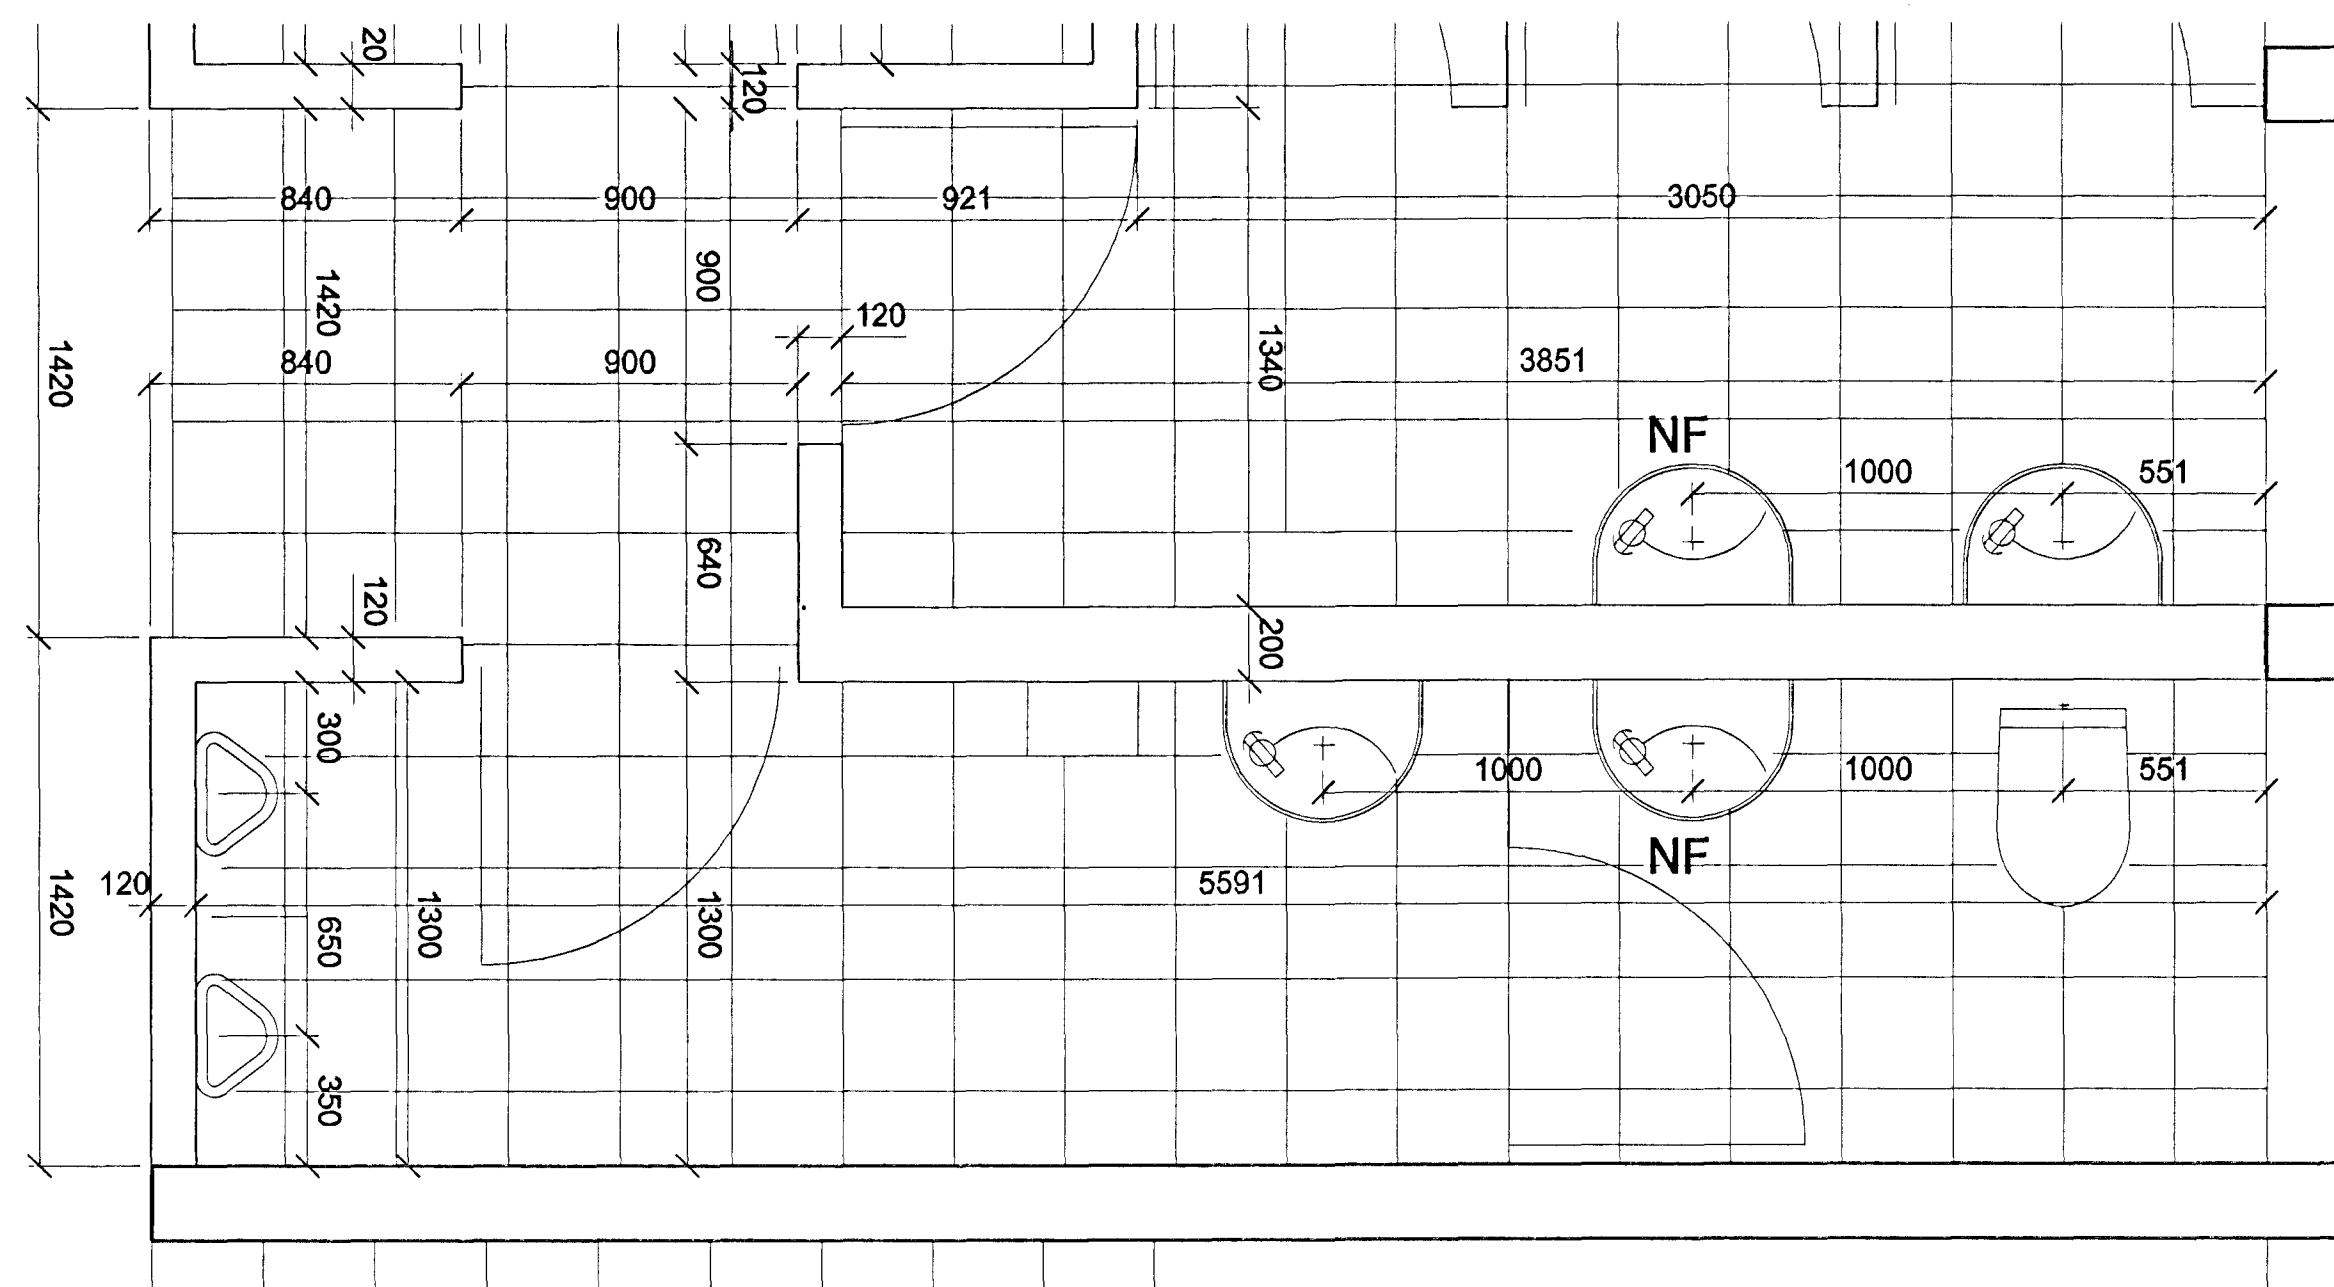

E GRUNNMYND
645/636 MKV. 1:20

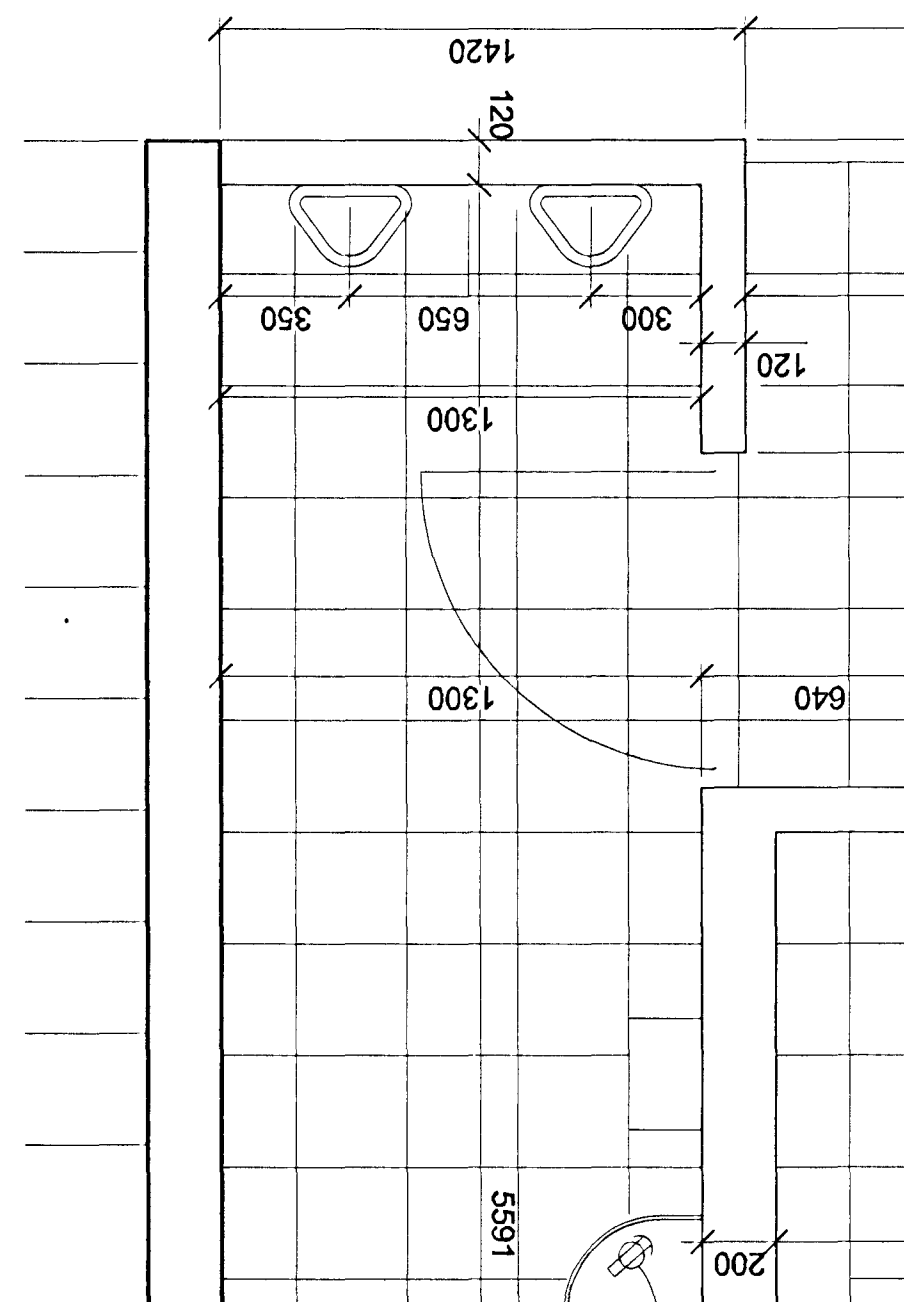

F GRUNNMYND
645/636 MKV. 1:20

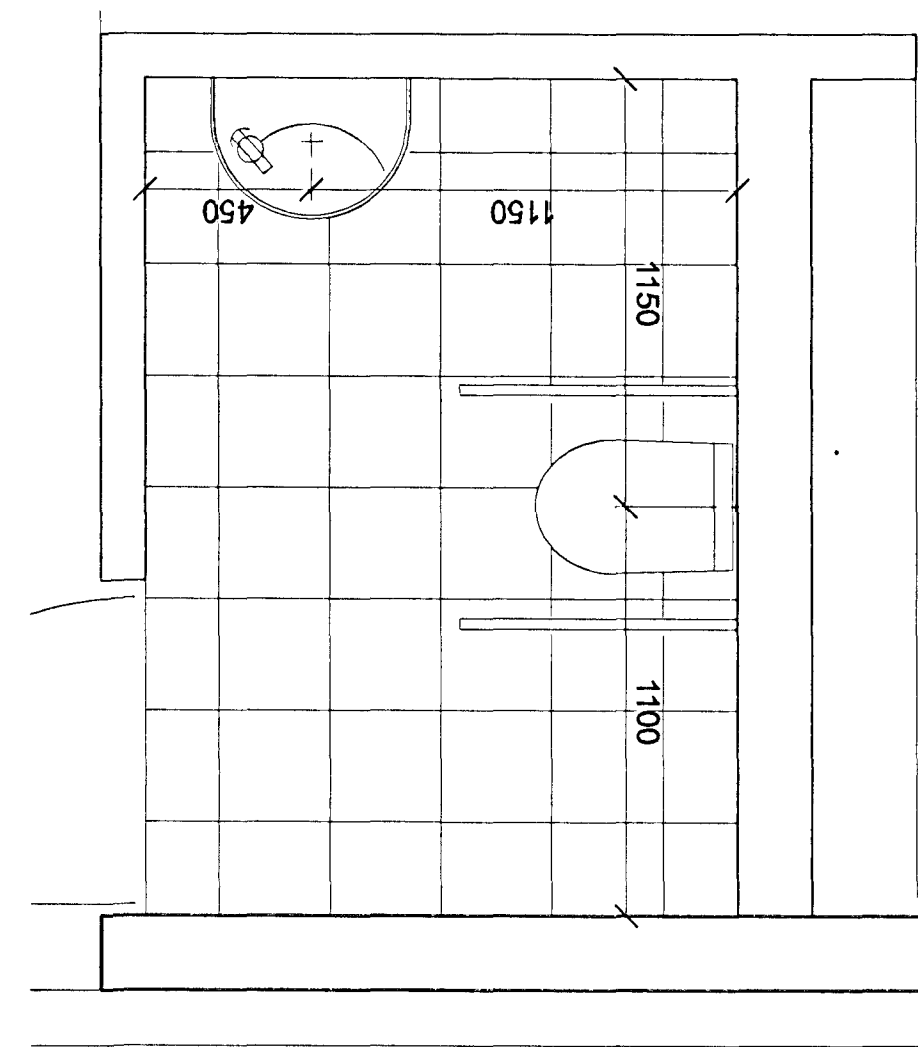

G GRUNNMYND
645/636 MKV. 1:20

Sampykkt þann
21. OKT. 2003

Byggingafultrúinn í Hafnarfróði
Fh. Sigurbjartur Halldórsson

[Signature]

Skýringar: ÖLL MÁL ATHUGIST Á STAÐNUM
Explanations:

INGIMUNDUR SVEINSSON
JÓHANN EINARSSON
ÓLAFUR ÓSKAR AXELSSON
ÞÓRÐÍS ZOEGA

IS
Tæknistofa
Ingimundar
Sveinssonar
Ingólfsstræti 3
101 Reykjavík
Sími 5204900
Fax 5204901
tis@tis.is
www.tis.is

Breyt./Rev.	Breyting/Revision	Dagur/Date	Samb. / Approved	Notk. heimil / Released
1	Vinnutekning	010703	010703	

This drawing is the property of the Alcan Iceland Ltd. and handed out for personal use only. It may neither be copied nor made available to others without permission of the Alcan Iceland Ltd. The receiver is liable for any misuse.

Fjöldi stúkja / Number of pieces	Mitur / Object	Alnúmer / Item	Efni / Material	Þyngd / Weight (kg)	Stærð / Size	Formát / Format	Mál / Scale	Althugasemdir / Remarks
IV	INNRETTING			Mhl. 94	A1		1:20	
	SKRIFSTOFUHÚS ALCAN							Kostnaður-áætlun / Est. cost no. 4110 12093
	SNYRTINGAR 1. HÆÐ							AKS no. UM10
	Tekni / Supervisor							Tekni / vask / Drawn of suppl. / Breyt./Rev. 645 1
	Tekni / Drawn	JE/LGS 01072003	TEKNI / Checked	JE 01072003				Samb. / Approved
	ALCAN PRIMARY METAL EUROPE							Dir.no of ISAL / Tekni nr. ISAL / Breyt./Rev. 168645 1
	ISAL							Stráumsvik / Released
	ALcan Iceland Ltd							IS-222 Hafnarforður