




1 ASÝND  
648/636 MKV. 1:50

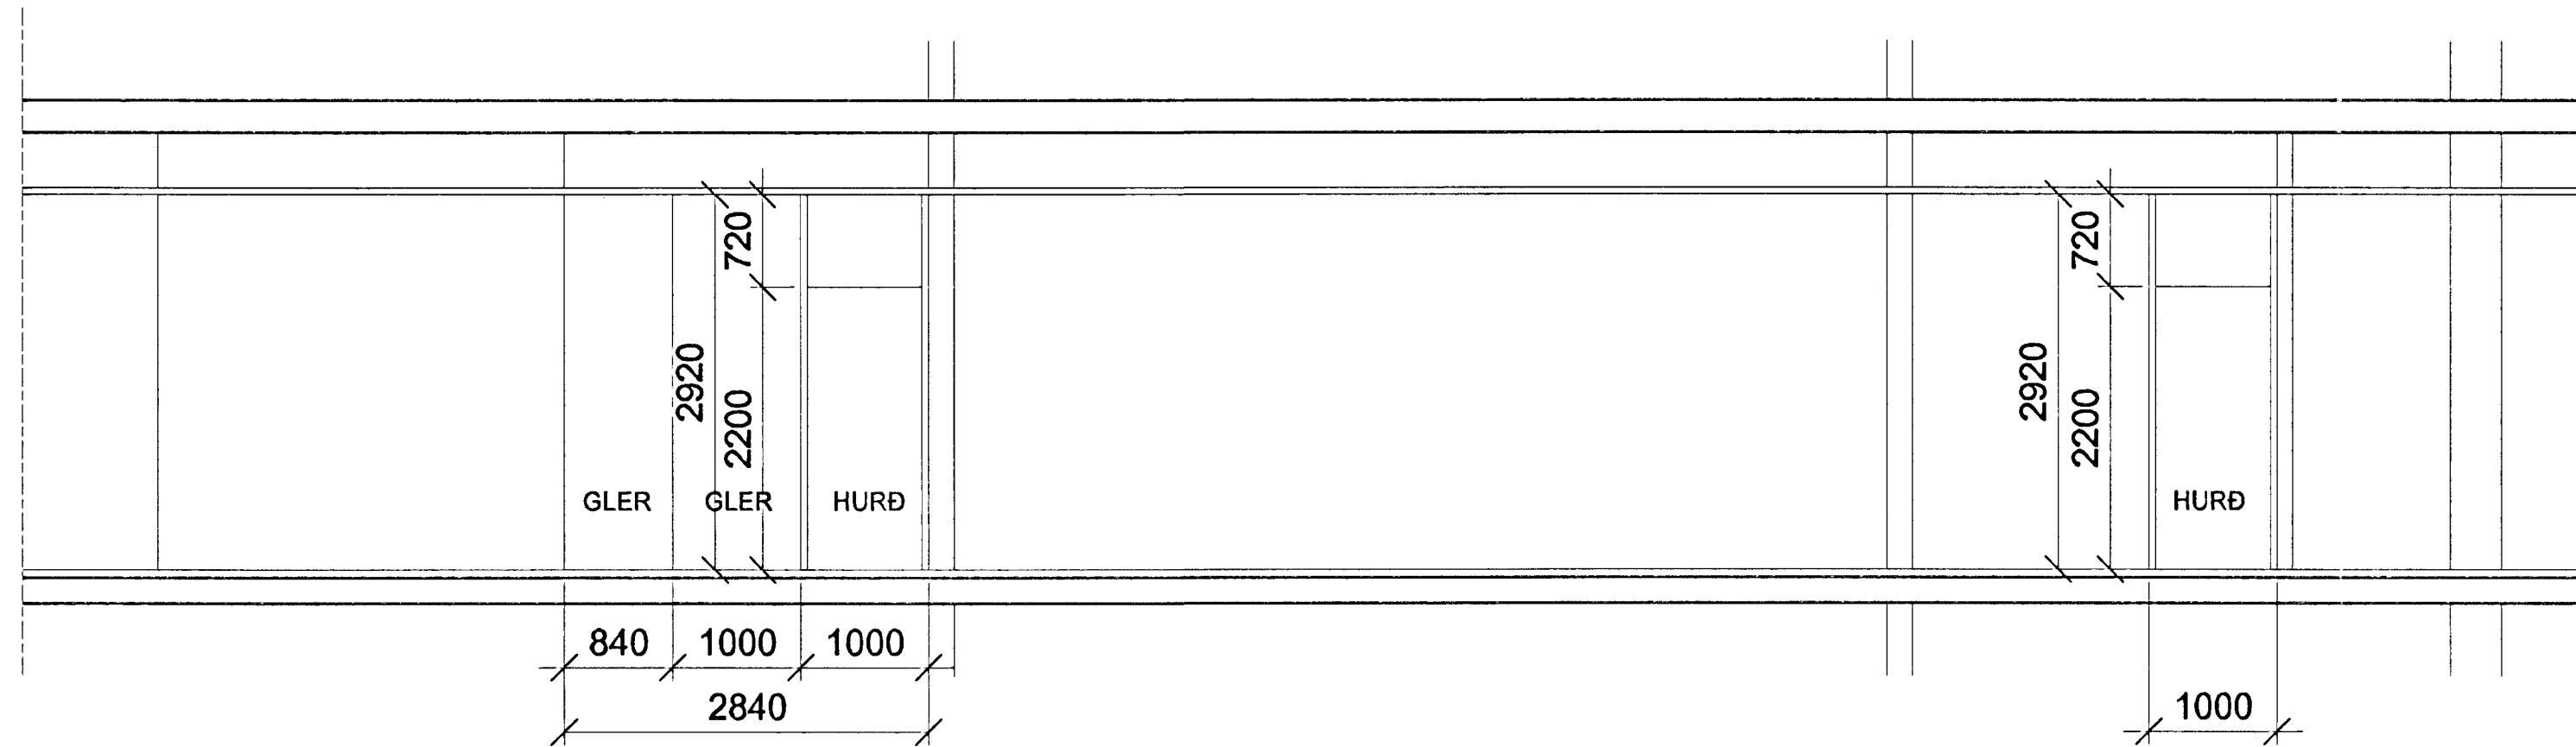


2 ASÝND  
648/636 MKV. 1:50

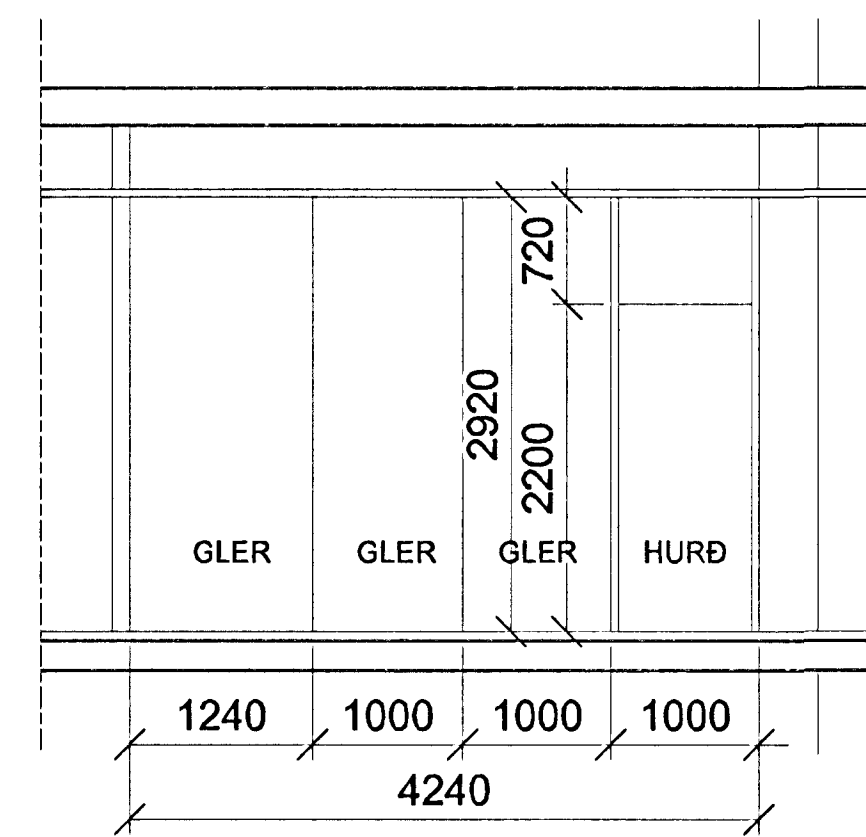


3 ASÝND  
647/638 MKV. 1:50

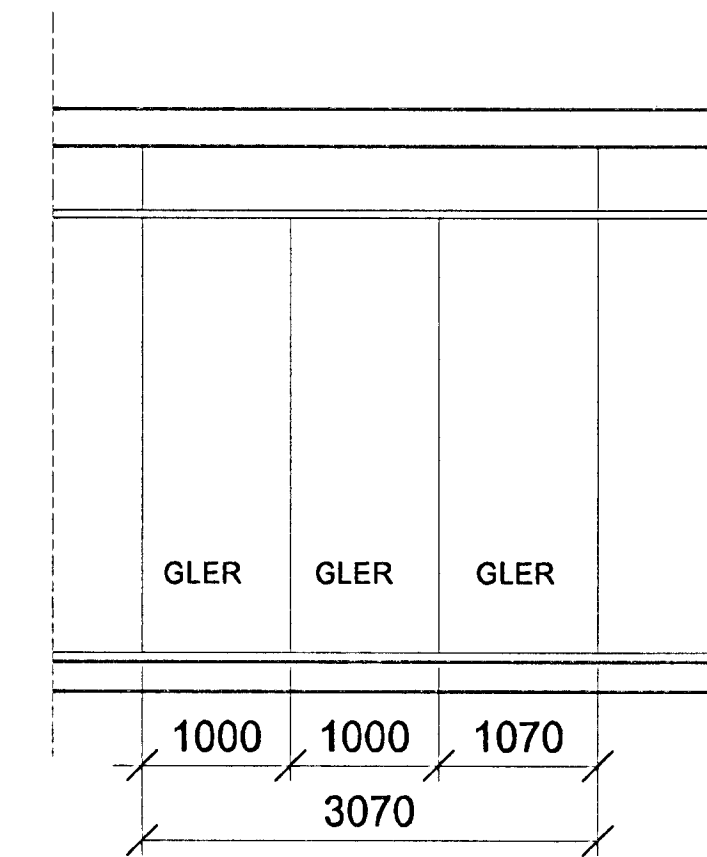


4 ASÝND  
648/636 MKV. 1:50

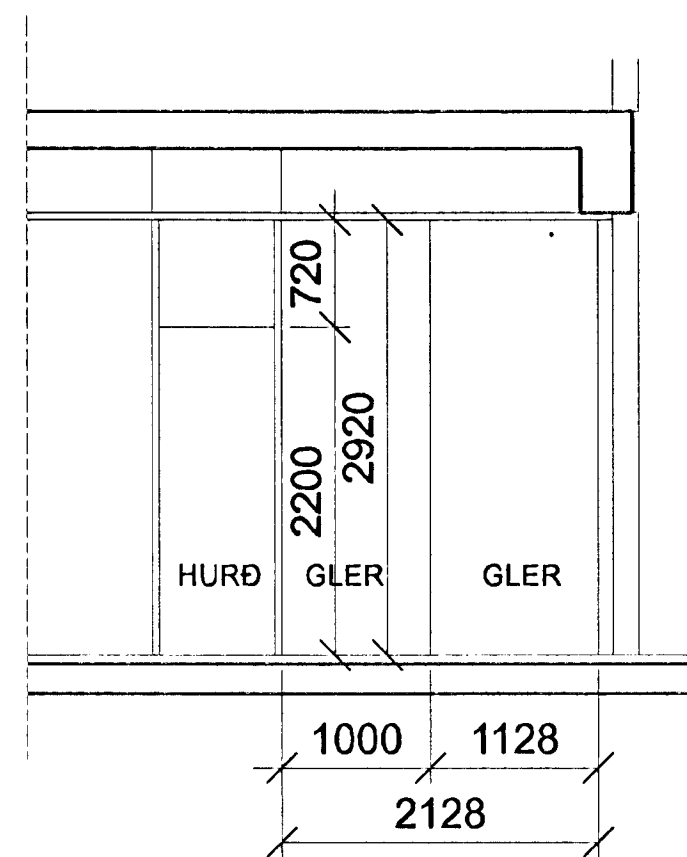


5 ASÝND  
648/636 MKV. 1:50

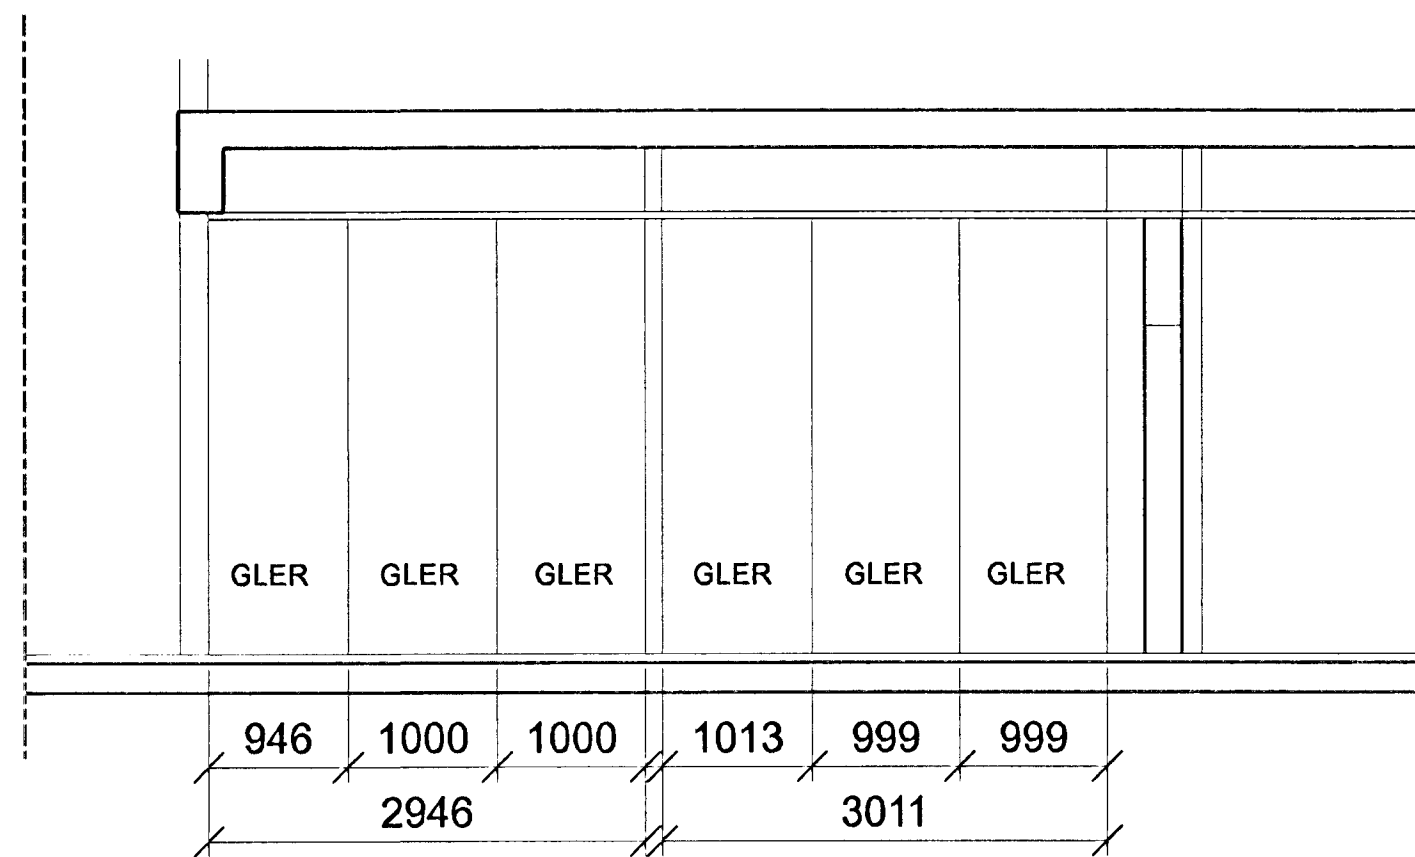

6 ASÝND  
648/636 MKV. 1:50

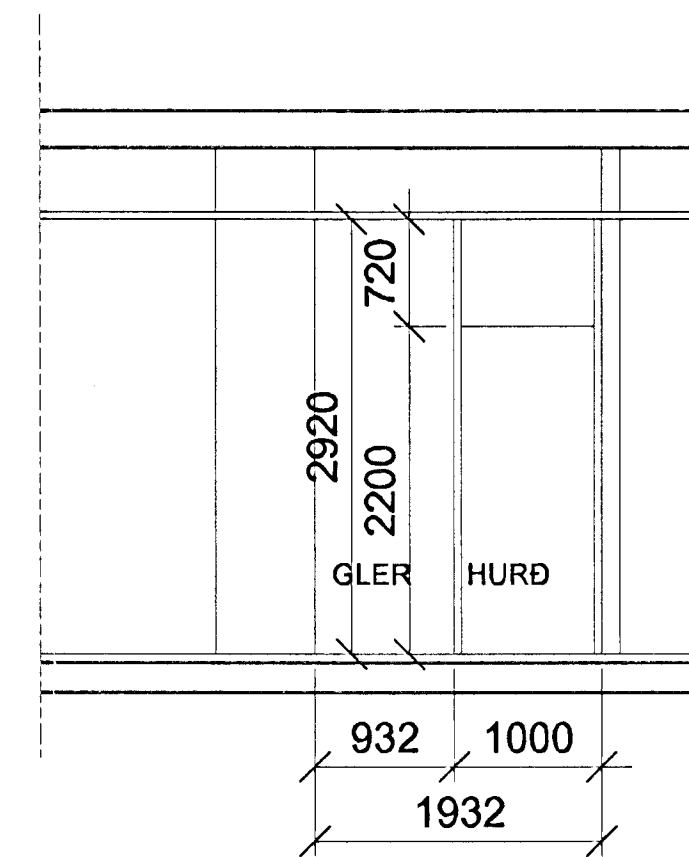

7 ASÝND  
648/636 MKV. 1:50

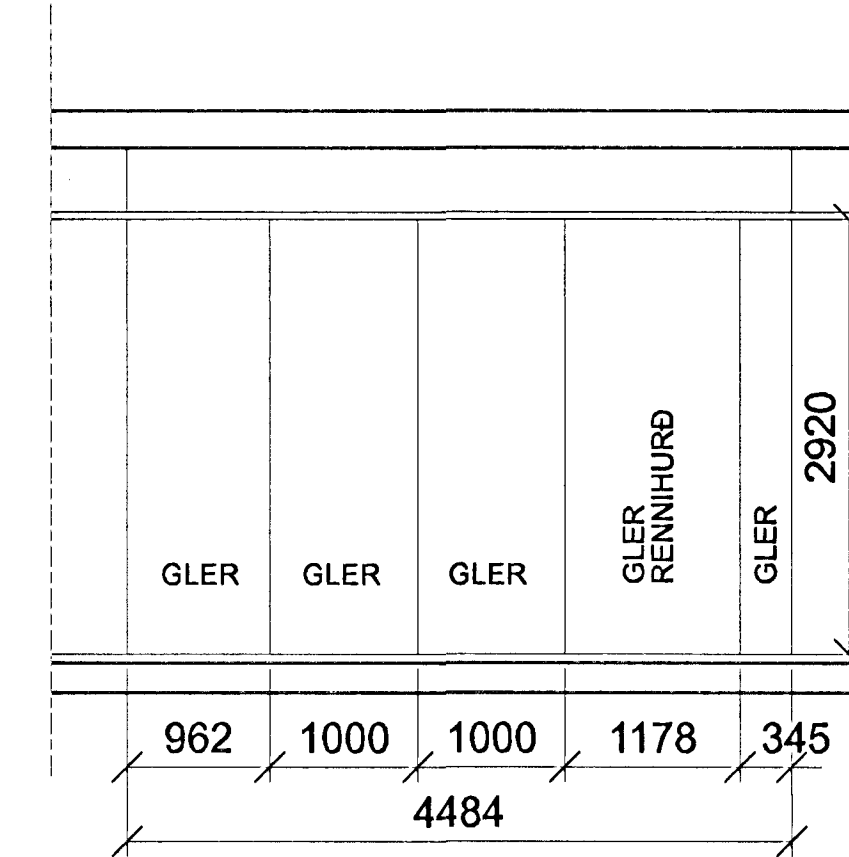

15 ASÝND  
648/636 MKV. 1:50

Sampþykkt þann  
21 OKT. 2003  
Byggingafulltrúinn í Hafnarfirði  
F.h. Sigurbjartur Hallgrímsson

*[Signature]*

Skýringar:  
Explanations: ÖLL MÁL ATHUGIST Á STAÐNUM

INGIMUNDUR SVEINSSON  
JÓHANN EINARSSON  
ÓLAFUR ÓSKAR AXELSSON  
ÞÓRDÍS ZOEGA

**IS**  
Tæknistofa  
Ingimundar  
Sveinssonar  
Ingólfstræti 3  
101 Reykjavík  
Sími 5204900  
Fax 5204901  
tis@tis.is  
www.tis.is

1	Vinnuteikning	010703	010703		
Breyt. Rev.	Breyting Revision	Dagur Date	Samb. Approved	Notk. heimil Released	
Tilv. teikningar nr. ISAL Ref. drawing no. of ISAL		Samsetn. teikningar nr. ISAL Assembly drawing no. of ISAL			

Fjöldi stakka Number of pieces	Hlutur Object	Atriði Item	Efni Material	Þe. stik (kg) Weight	Stærð Size	Athugasemdir Remarks
IV III II I	INNRETING			Mhl. 94	Stærð Scale	1:50
	SKRIFSTOFUHÚS ALCAN				AKS nr. 4110 12093	
	VEGGIR 1. HÆÐ				UM10	
revisur / Super	Teknistofa Ingimundar Sveinssonar ehf				648	1
Teknið Drawn	JE/LGS 01072003	Yfirfari Checked	JE 01072003	Samb. AKS Approved	648	1
ISAL	ALCAN PRIMARY METAL EUROPE				168648	1
	Straumsvík					
	IS-222 Hafnarfordur					
Teknið Drawn		Yfirfarið og skráð Checked and filed				