
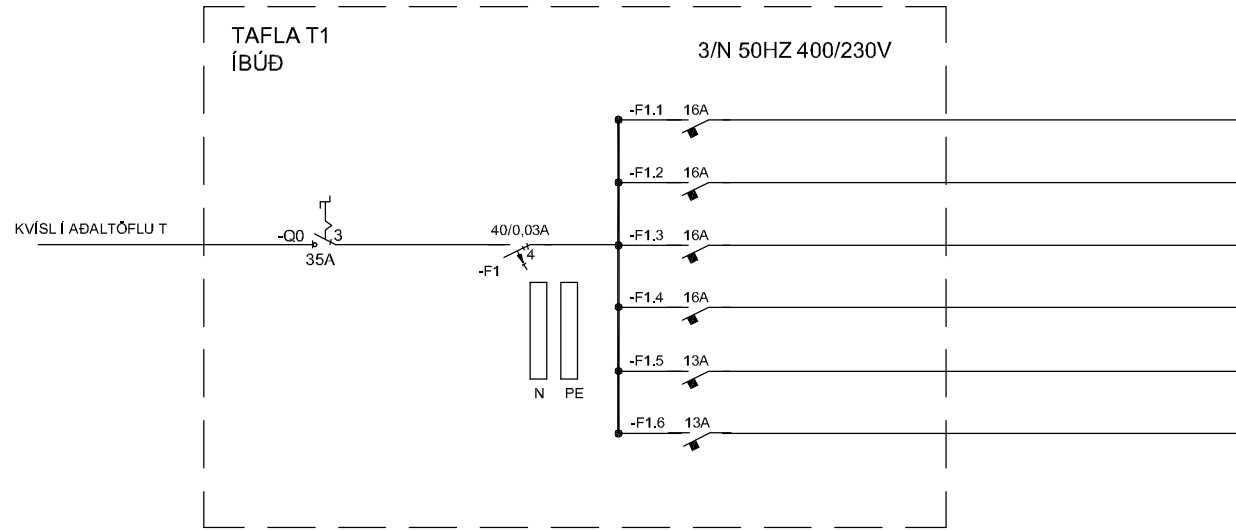


TÖFLUR / EINLÍNUMYNDIR VERÐA FULLKLÁRAÐAR
VIÐ HÖNNUN Á HÆÐUM.

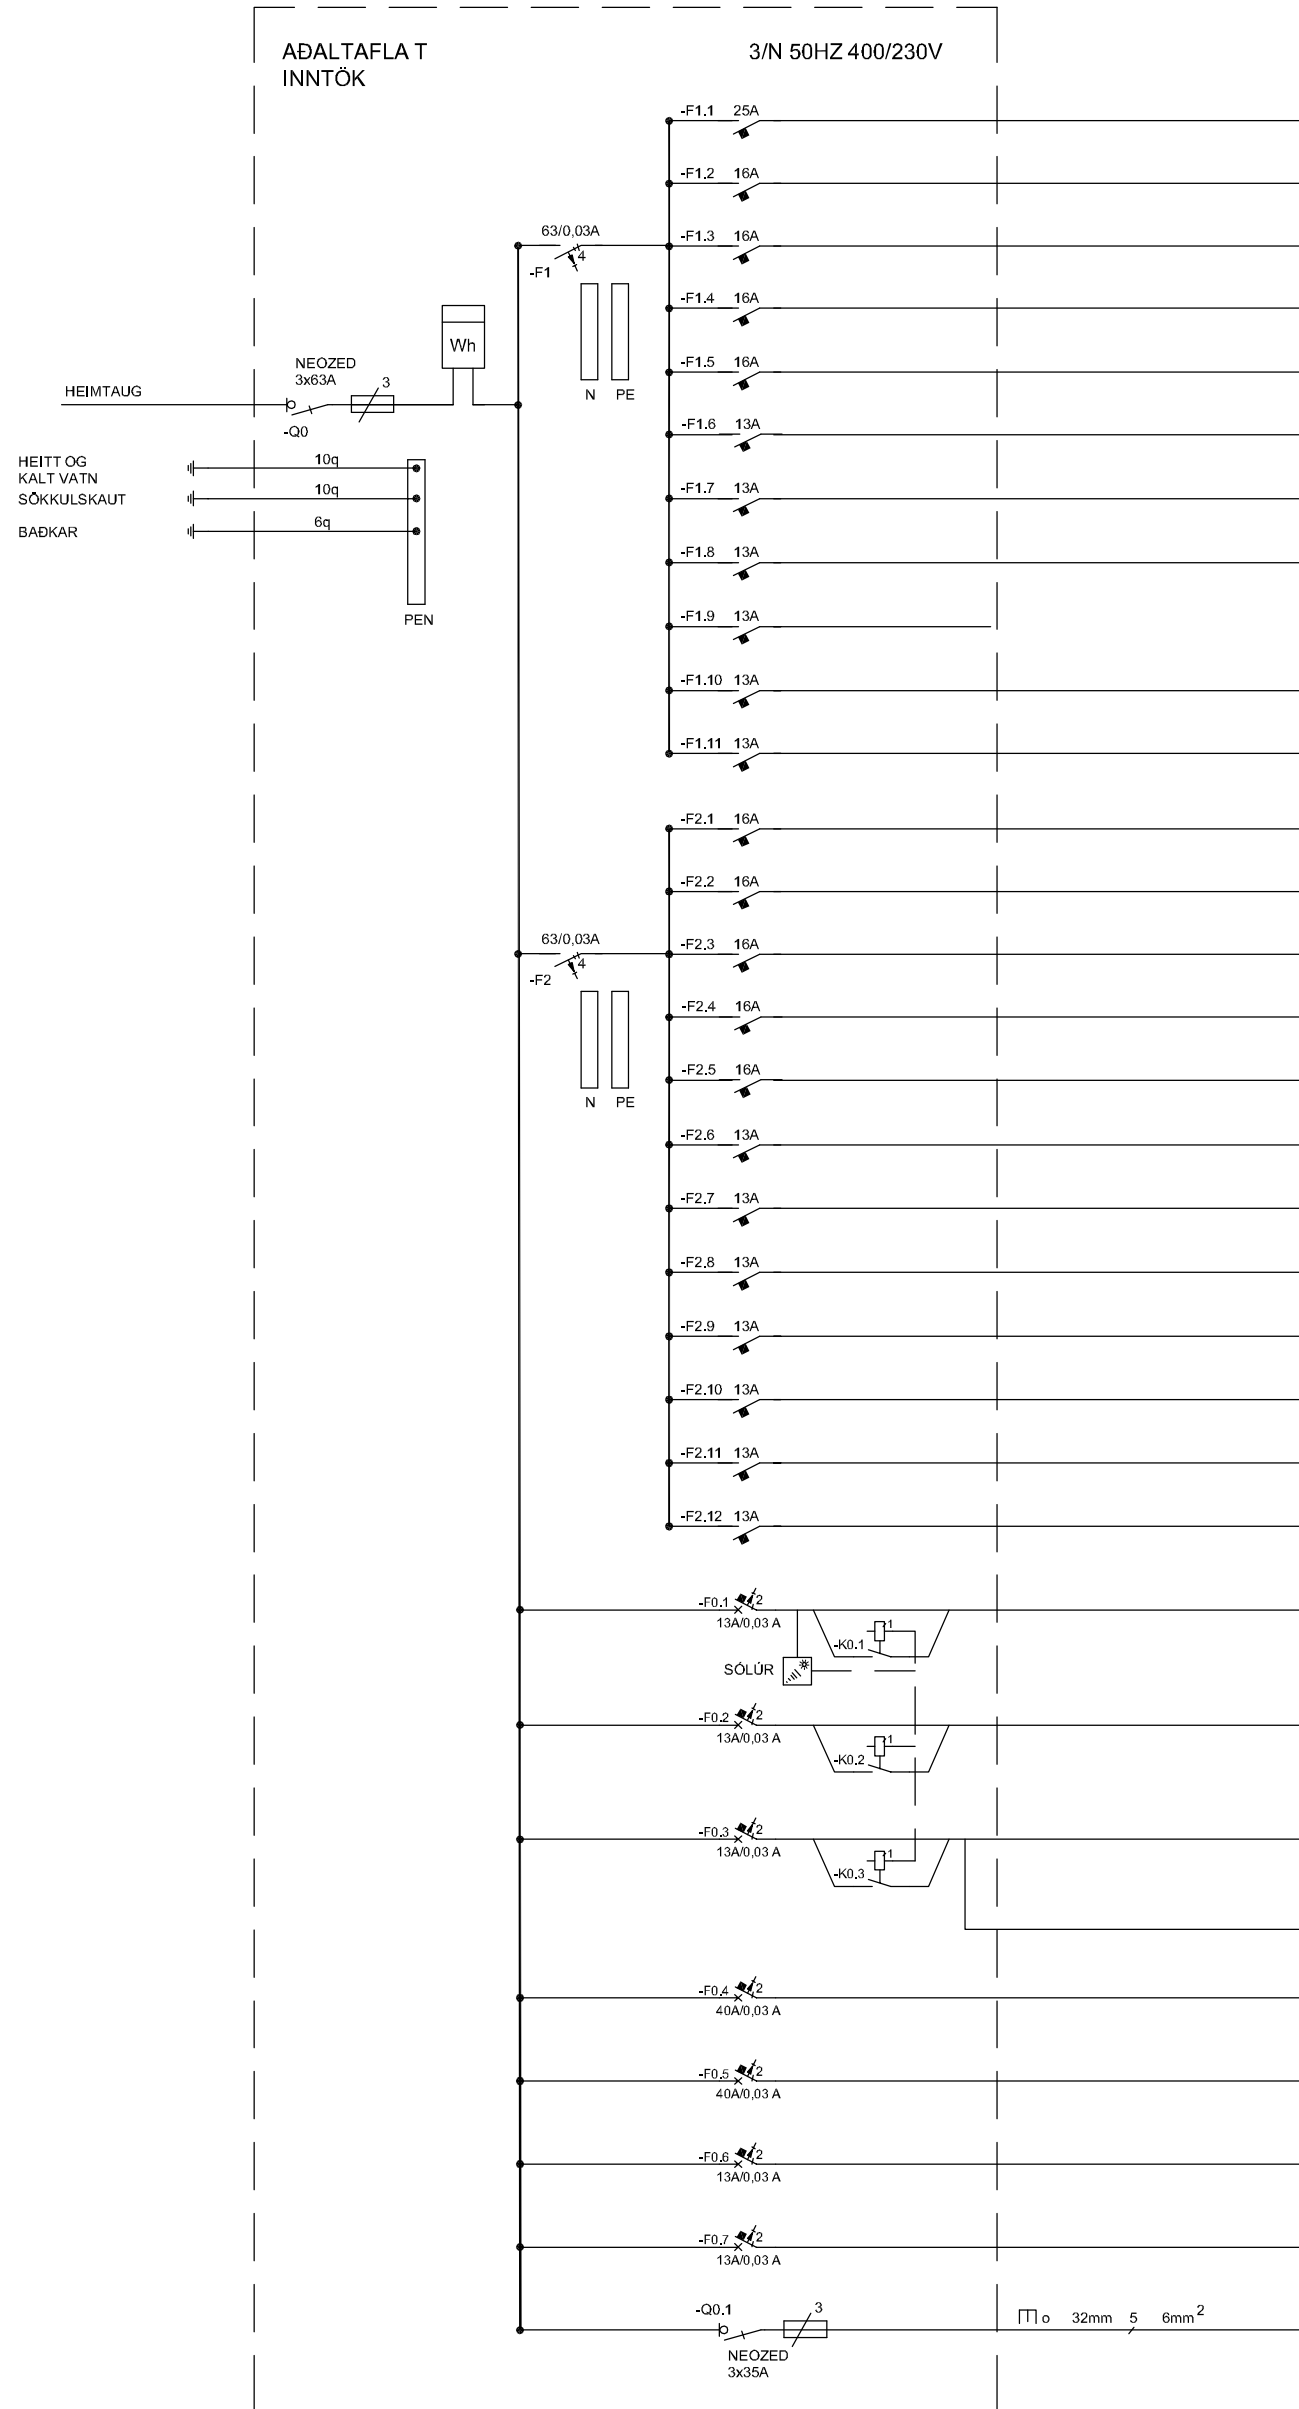

Samræmingarhönnuður			
Samþykkt			
Breytingar			
Nr.	Dags.	Breyting	Sp.
GUNNAR JÓNSSON RAFÞENFRÆÐINGUR ÁLFASKEIÐI 33A 220 HAFNAREFJÓRÐUR SÍMI: 565-1169 KT:040158-6509 GSM: 891-6858			
Hannað GJ	Teiknað GJ	Rýni GJ	
Verkheiti VIRKISÁS 29 HAFNARFIRÐI			
Verkhloti EINLÍNUMYNDIR AÐALTAFLA T OG TAFLA T1			
Kvarði X 			
Dags. NÓV. 2023		Teikning nr. 061-003	