



KERFISMYND LAGNAGRINDAR

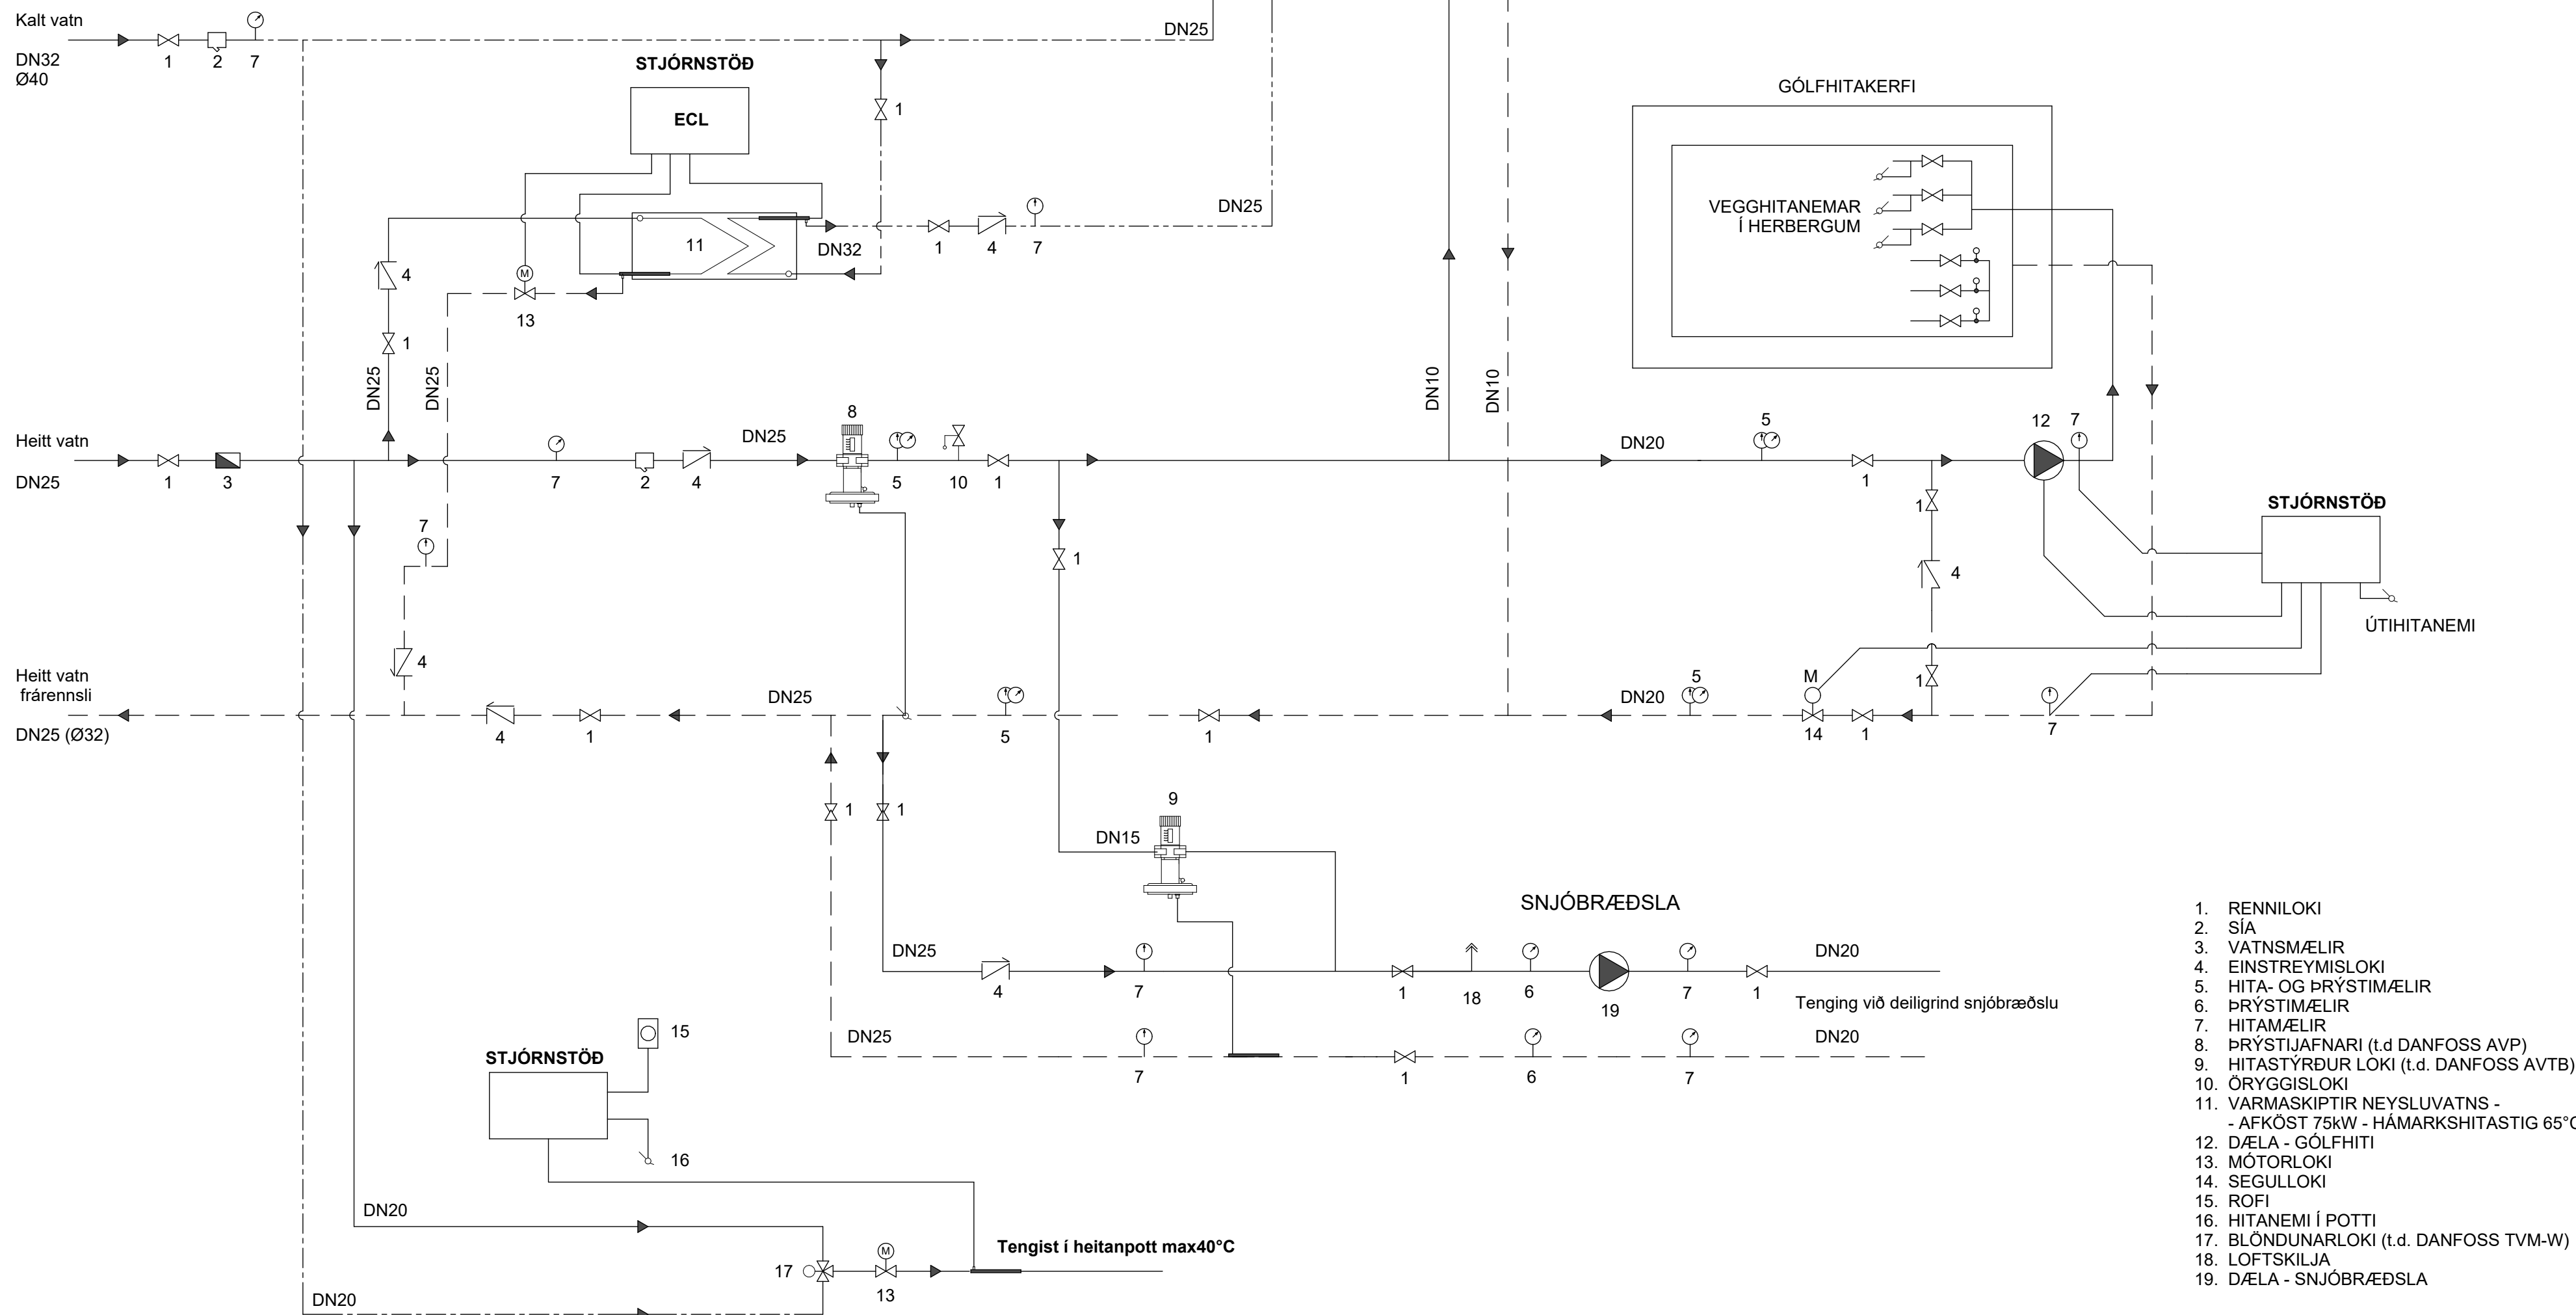


- RENNILOKI
- SIÁ
- VATNSMÆLIR
- EINSTREYMISLOKI
- HITA- OG ÞRÝSTIMÆLIR
- ÞRÝSTIMÆLIR
- HITAMÆLIR
- ÞRÝSTIJAFNARI (t.d. DANFOSS AVP)
- HITASTYRÐUR LOKI (t.d. DANFOSS AVTB)
- ÖRYGGISLOKI
- VARMASKIPTIR NEYSLUVATNS - AFKOST 75kW - HÁMARKSHITASTIG 65°C
- DÆLA - GÓLFHITI
- MÓTORLOKI
- SEGULLOKI
- ROFI
- HITANEMI Í POTTI
- BLÖNDUNARLOKI (t.d. DANFOSS TVM-W)
- LOFTSKILJA
- DÆLA - SNJÓBRÆÐSLA

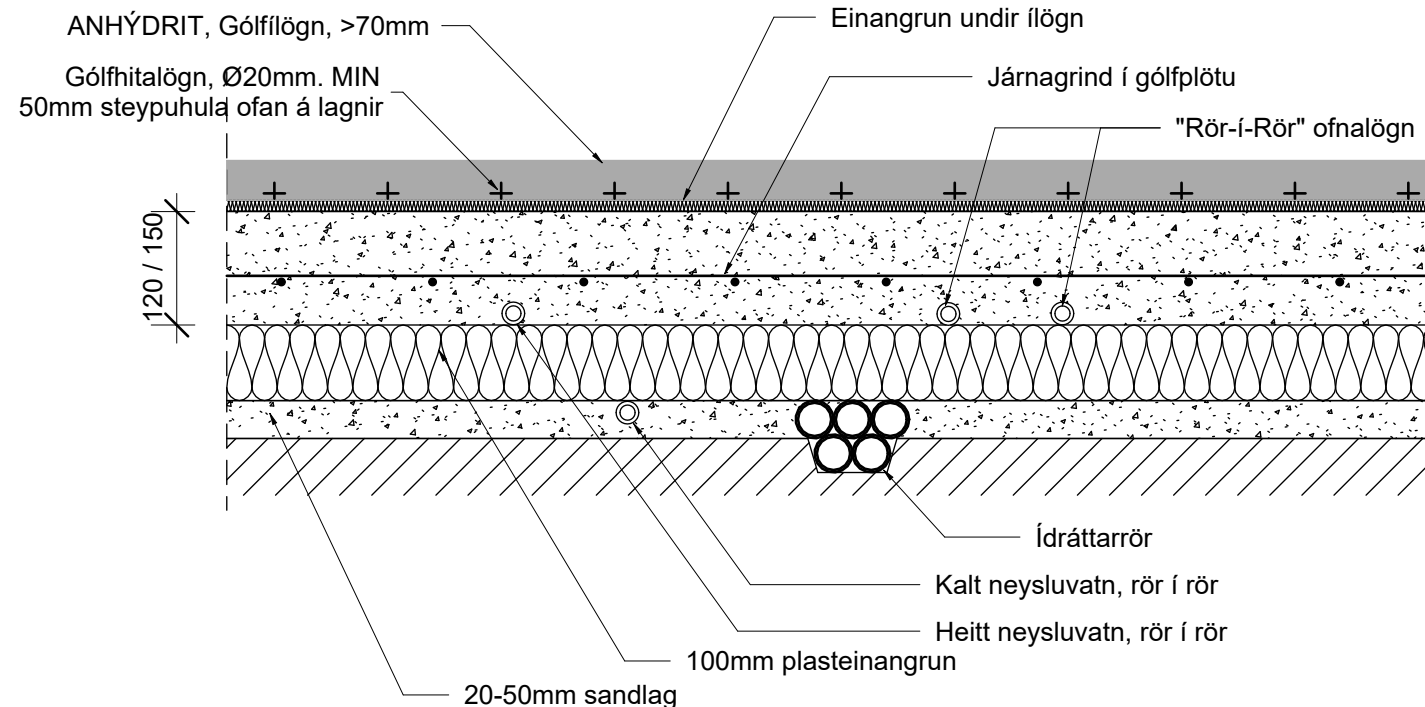


LAGNIR Í BOTNPLÖTU

Gólfhitaslaufur skal almennt leggja eins og mynd sýnir

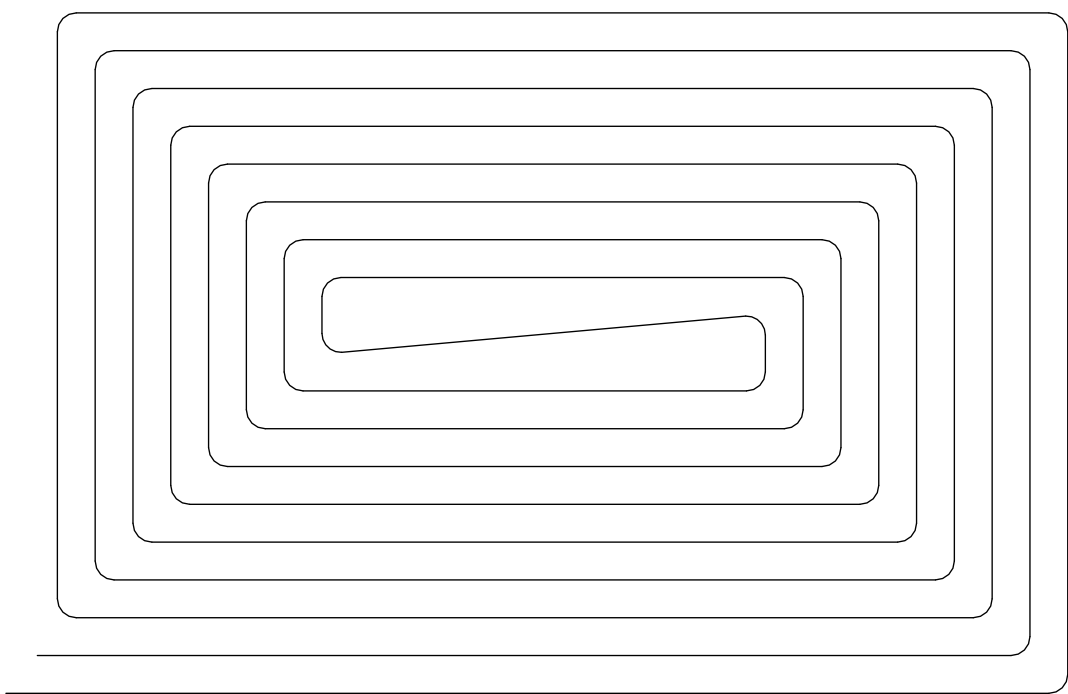

Snjóbræðslulaufur skal almennt leggja eins og mynd sýnir

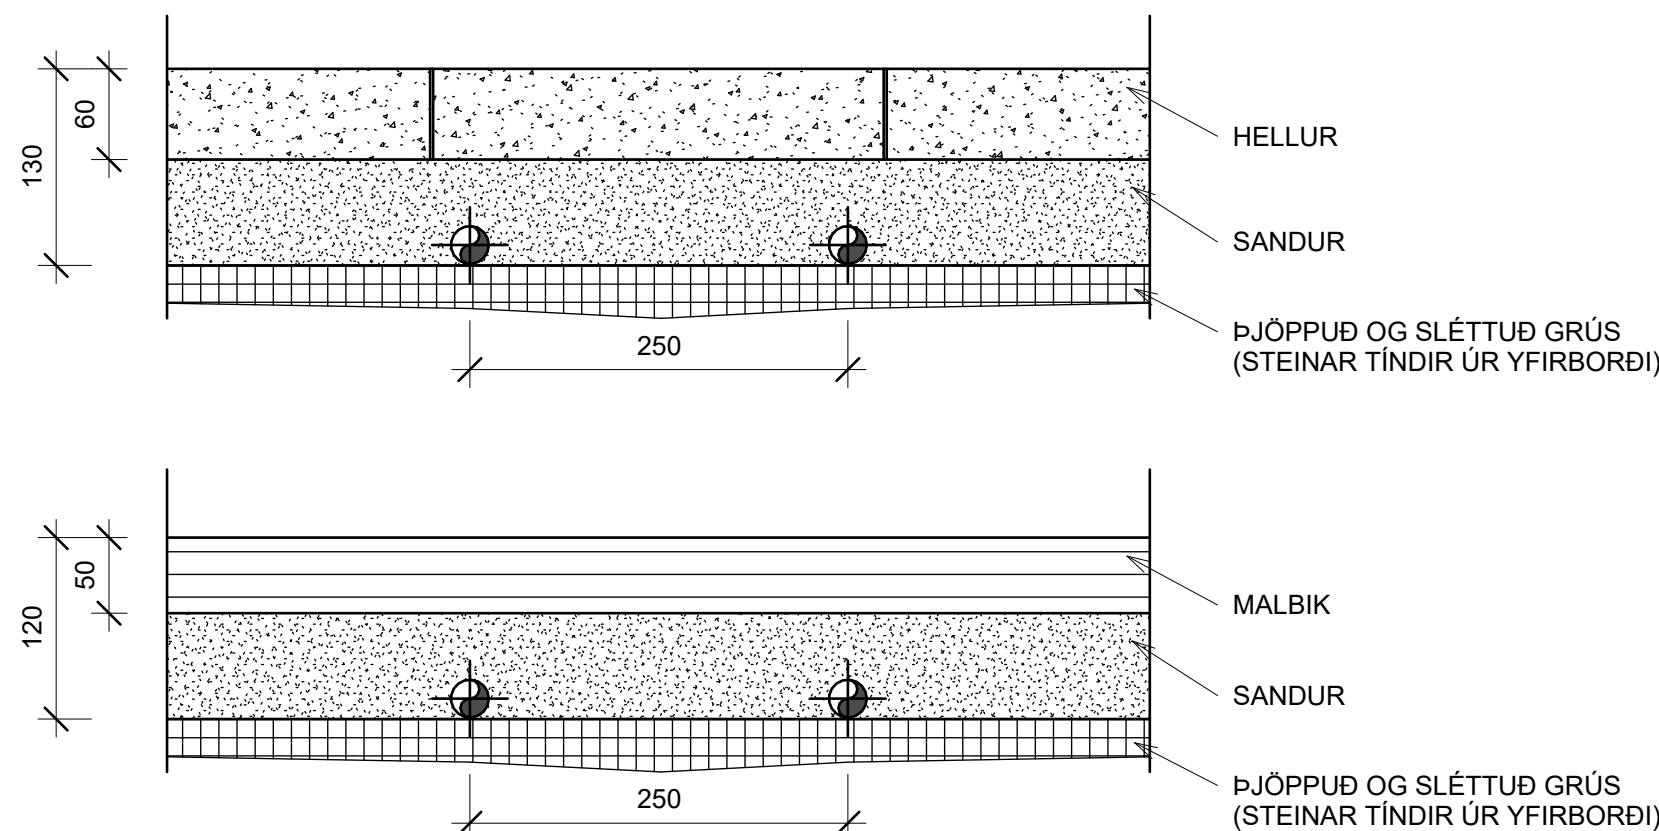

SNJÓBRÆÐSLA 1:5



VERKFRÆÐISTOFA

NNE VERKFRÆÐISTOFA ehf
Hæðamín 6 - 201 Kópavogur Ísland
Sími 899-3077 / 899-3577
Kl. 460421-0470. nne@nne.is www.nne.is

VIRKISÁS 21

HAFNARFJÓRÐUR

SKÝRINGAR - LAGNIR

Neysluvatns- og hitakerfi - kerfismynd og sniðmyndir

Hönnun:	NG	Verknúmer:	24011
Teiknað:	NG	Mælikvarði:	1:50
Yfirfarið:	SJ	Dagsetning:	17.04.2024
Samþykkt:	Hákon Örn Ómarsson Kl. 300577-3189	Teikn.nr:	P0-03
Áritun hönnunarstjóra:	Hjörleifur Sigurbórsson Kl.221072-5029	Útgáfa:	1
Útgáfa / Dagsetning aðaluppdráttar:	0		