

FRAMKVÆMDALÝSING

Sótt er um leyfi til þess að reisa einbýlishús á einni hæð með yfirbyggðu bílskýli.

BYGGINGARLÝSING

0. Almennt

Húsið er einbýlishús á einni hæð. Í húsinu er setustofa, eldhús, borðstofa og sófakrúkur, þrjú svefnherbergi, tvö baðherbergi, gestasnyrtling og þvottahús. Geymsla er sameinuð þvottahúsi. Opið bílskýli er sambyggt húsinu. **Aðgengismál:** Af götu er aðgengi að húsinu um aðal-inngang að norðanverðu. Bakinnangurur er við bílskýli. Á húsinu eru dyr út í garð á tveimur stöðum; úr stofu og úr sjónvarpskrók.

1. Lýsing eignarinnar - starfsemi

Húsið er einbýlishús.

2. Götuheiti og númer

Virkisás 16, 220 Hafnarfjörður.

3. Byggingarefni gólfa og útveggja

Staðsteyptir sökklar og gólfplata.

Útveggir eru forsteyptar einingar frá Einingaverksmiðjunni.

4. Byggingarefni þaks

Viðsnúið þak er einangrað ofan á steinsteypta holplötueiningar / filigran.

5. Frágangur / klæðning útveggja og þakflata

Ytra byrði forsteyptra útveggja er sjónsteypa.

Veggir eru að hluta til klæddir 22x50mm timburlistum á 45x45mm timburlektur.

Þak er viðsnúið, blaut einangrun, með ábræddum þakpappa.

6. Gerð innveggja

Innveggir eru ýmist steyptir, hlaðnir, eða blikkgrind, einangruð með steinull og gipsklæddir.

7. Litaval utanhúss

Steinsteypa er borin vatnsfælu, timburlistar eru ómeðhöndlaðir og grána með timanum.

8. Gerð glugga og hurða

Tvöfalt gler er í gluggum, sem eru timbur-ál, litur ljósgrár. Gluggar (og hurðir) með opnanlegum fögum eru með loftunarventlum.

Hindrunarlaus umferðarbreidd allra inngangsdyra er minnst 0,83 og samsvarandi hæð minnst 2,07m

Í gluggum og hurðum sem ná að gólfi er öryggisgler.

9. Klæðningar innanhúss - flokkur

Klæðningar í íbúðarhluta skulu uppfylla kröfur um klæðningu í flokki 2.

10. Einangrun sökkla og undir plötu

Einangrað er undir plötu og innan á sökkla með 100 mm plasteinangrun.

11. Einangrun veggja og þaka

Útveggir eru forsteyptar samlokueiningar, innri hluti er 150mm, 100 mm plasteinangrun í miðu og 70mm ytri kápa. Þak er einangrað með 220mm EPS einangrun 24 kg/m³ með ábræddum tvöföldum þakdúk.

12. Lagnir

Inntök lagna eru í tæknirými. Lóðréttar og láréttar lagnaleiðir eru í veggjum og gólfum. Hitastig hitaveituvatns er 65 °C á öllum töppunarstöðum. Niðurfallslagnir í ytra byrði forsteyptra eininga, innanvið timburklæðningu.

13. Upphitun

Gólfhiti er í öllum rýmum. Handklæðaofnar eru í baðherbergjum. Kamína er í stofu. Flísar á gólfi eru amk 500 mm framanvið káminu. Frágangur á káminu og reykháf verður í samræmi við leiðbeiningar mannvirkjastofnunar (192.BR1) og Rb-tækniblað (56).003.

14. Loftræsing

Vélræn loftræsing er í baðherbergjum, snyrtingu og tæknirými. Vélrænt útsog er í þvottahúsi og í eldhúsi, annars er loftræsing um opnanleg fög og hurðir og loftunarventla í luggakörmum.

15. Brunavarnir

Húsið er skilgreint sem einbýlishús í notkunarflokki 3 skv. byggingarreglugerð. Húsið er skipt í tvö brunahólf; annarsvegar íbúðarrýmið og hinsvegar sambyggt bílskýli. Burðarþol hússins skal uppfylla a.m.k. REI 60. Hurðir á milli brunahólfa; sjá nánar á teikningar. Loft- og veggklæðningar innan íbúðar skulu uppfylla kröfur um klæðningu í flokki 2. Loft og veggklæðningar innan bílskylis skulu vera í flokki 1. Fyrirkomulag flóttaleiða má sjá á aðaluppdráttum. Handslökkvitæki verður sett í húsið, staðsett í forstofu (HST) Reyklosun er um opnanlega glugga og hurðir. Reykskynjararar í alrými og herbergjum og gangi (R).

16. Heildarstærðir í m² og m³

Brúttó stærðir; A-rými 178,3 m² 577,3m³

17. Stærð lóðar

Lóðin er skráð 600,1 m² hjá Þjóðskrá.

18. Nýtingarhlutfall

Reiknast þannig :

m² A-lokun / lóðarstærð = 205,5 / 600,1 m² = 0,34

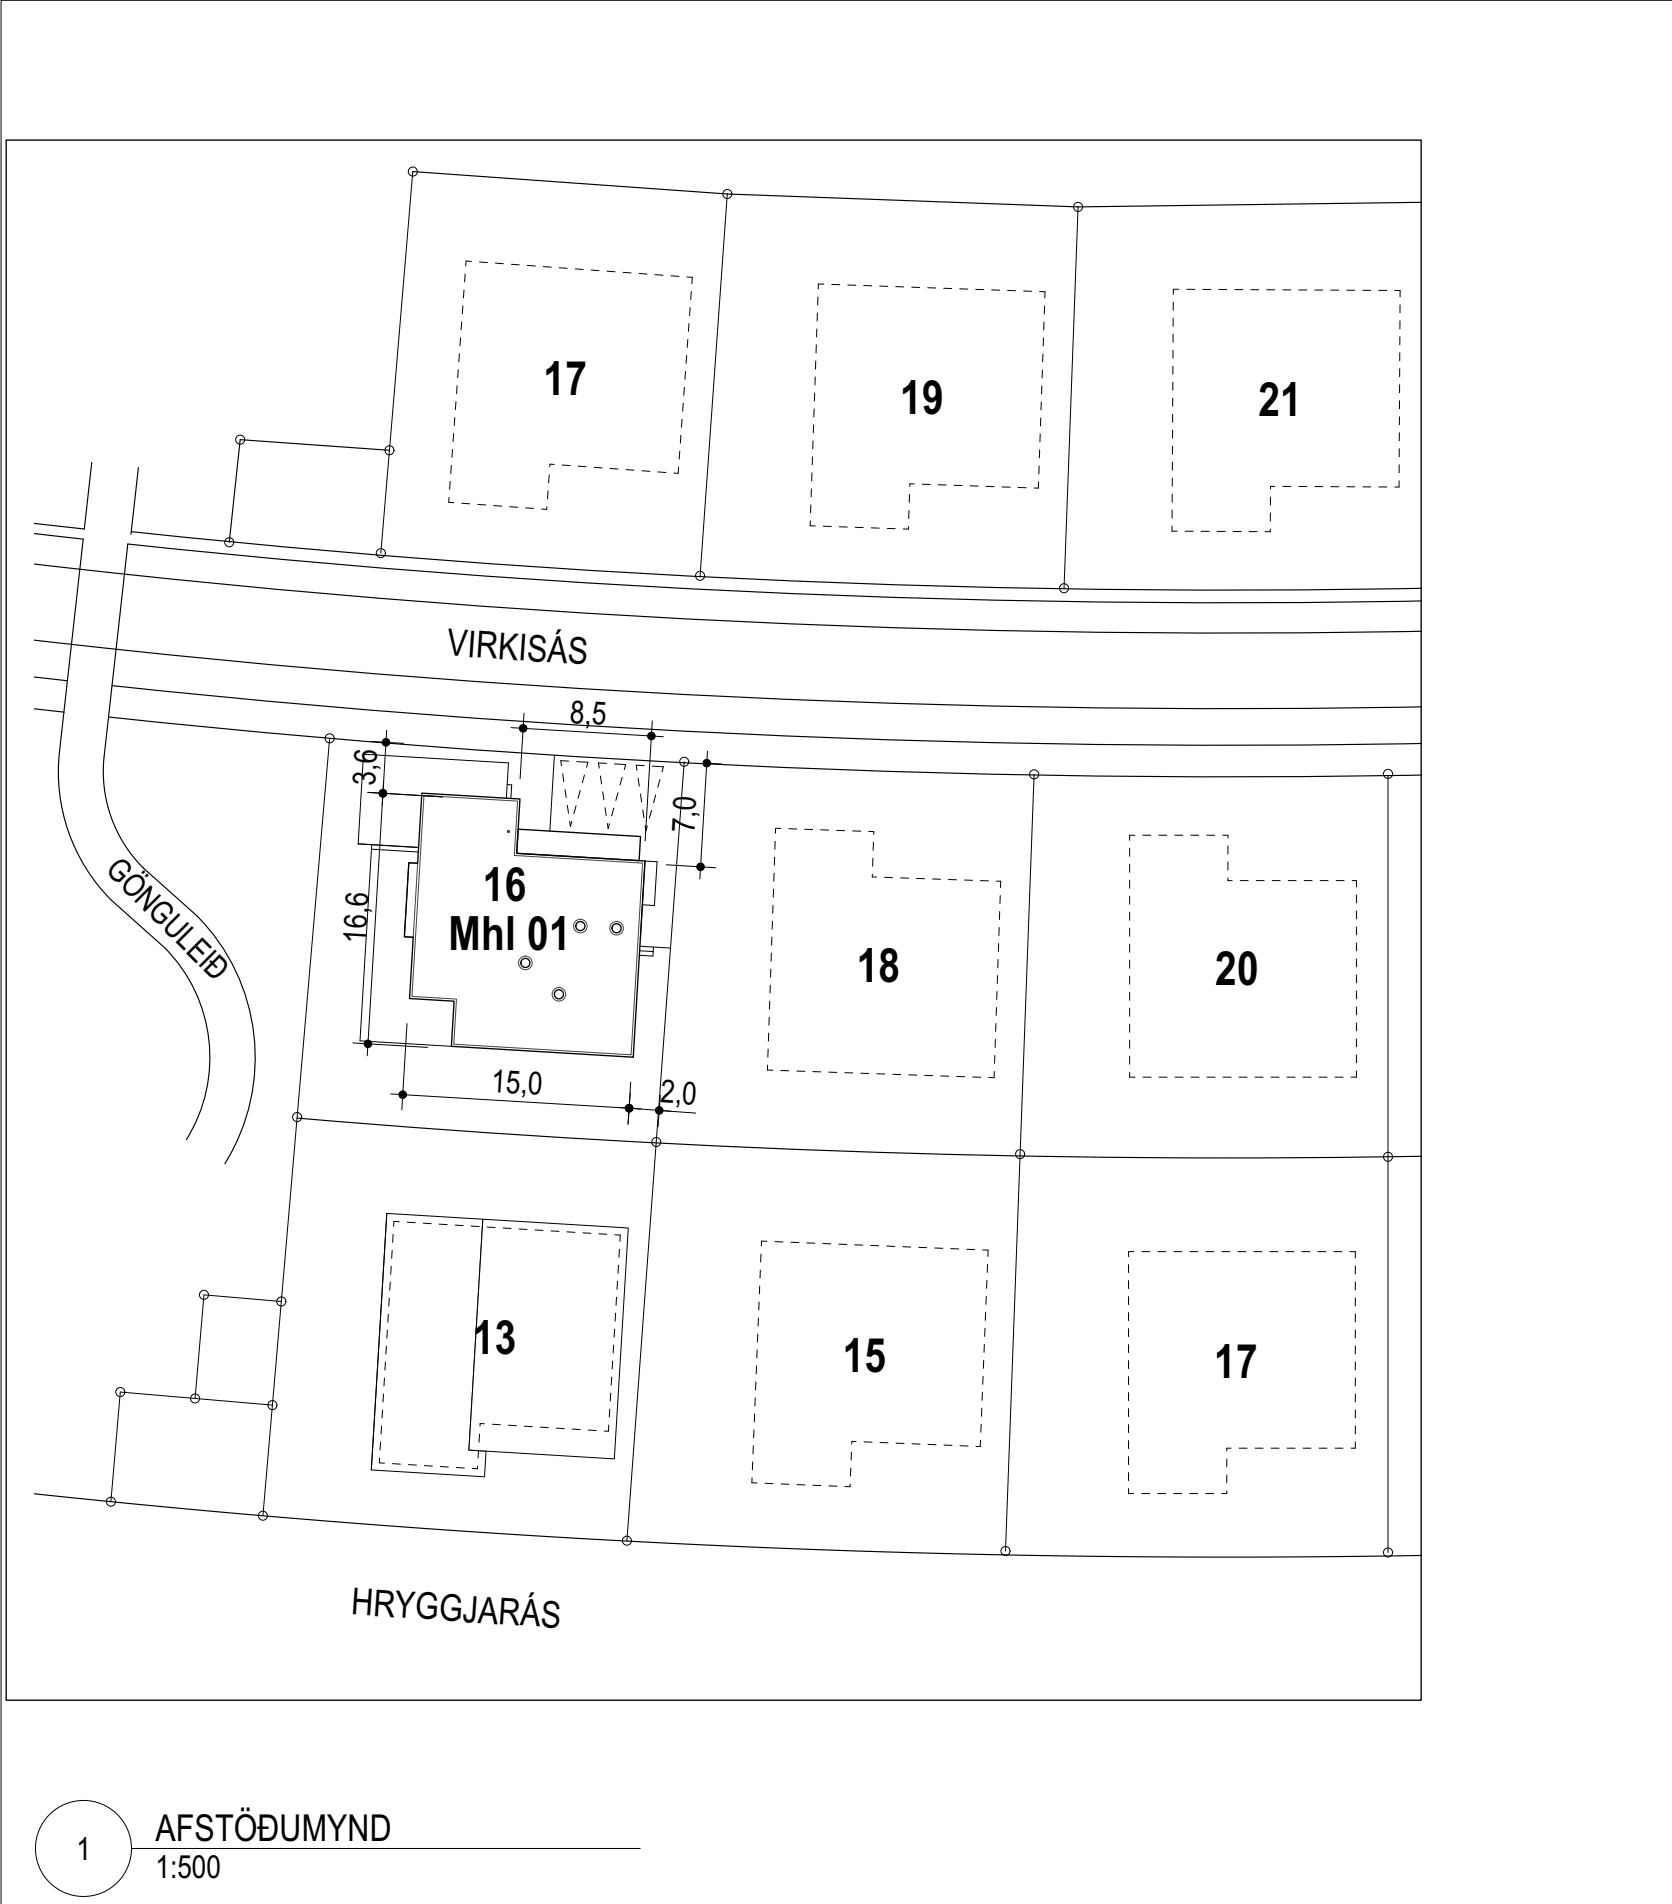
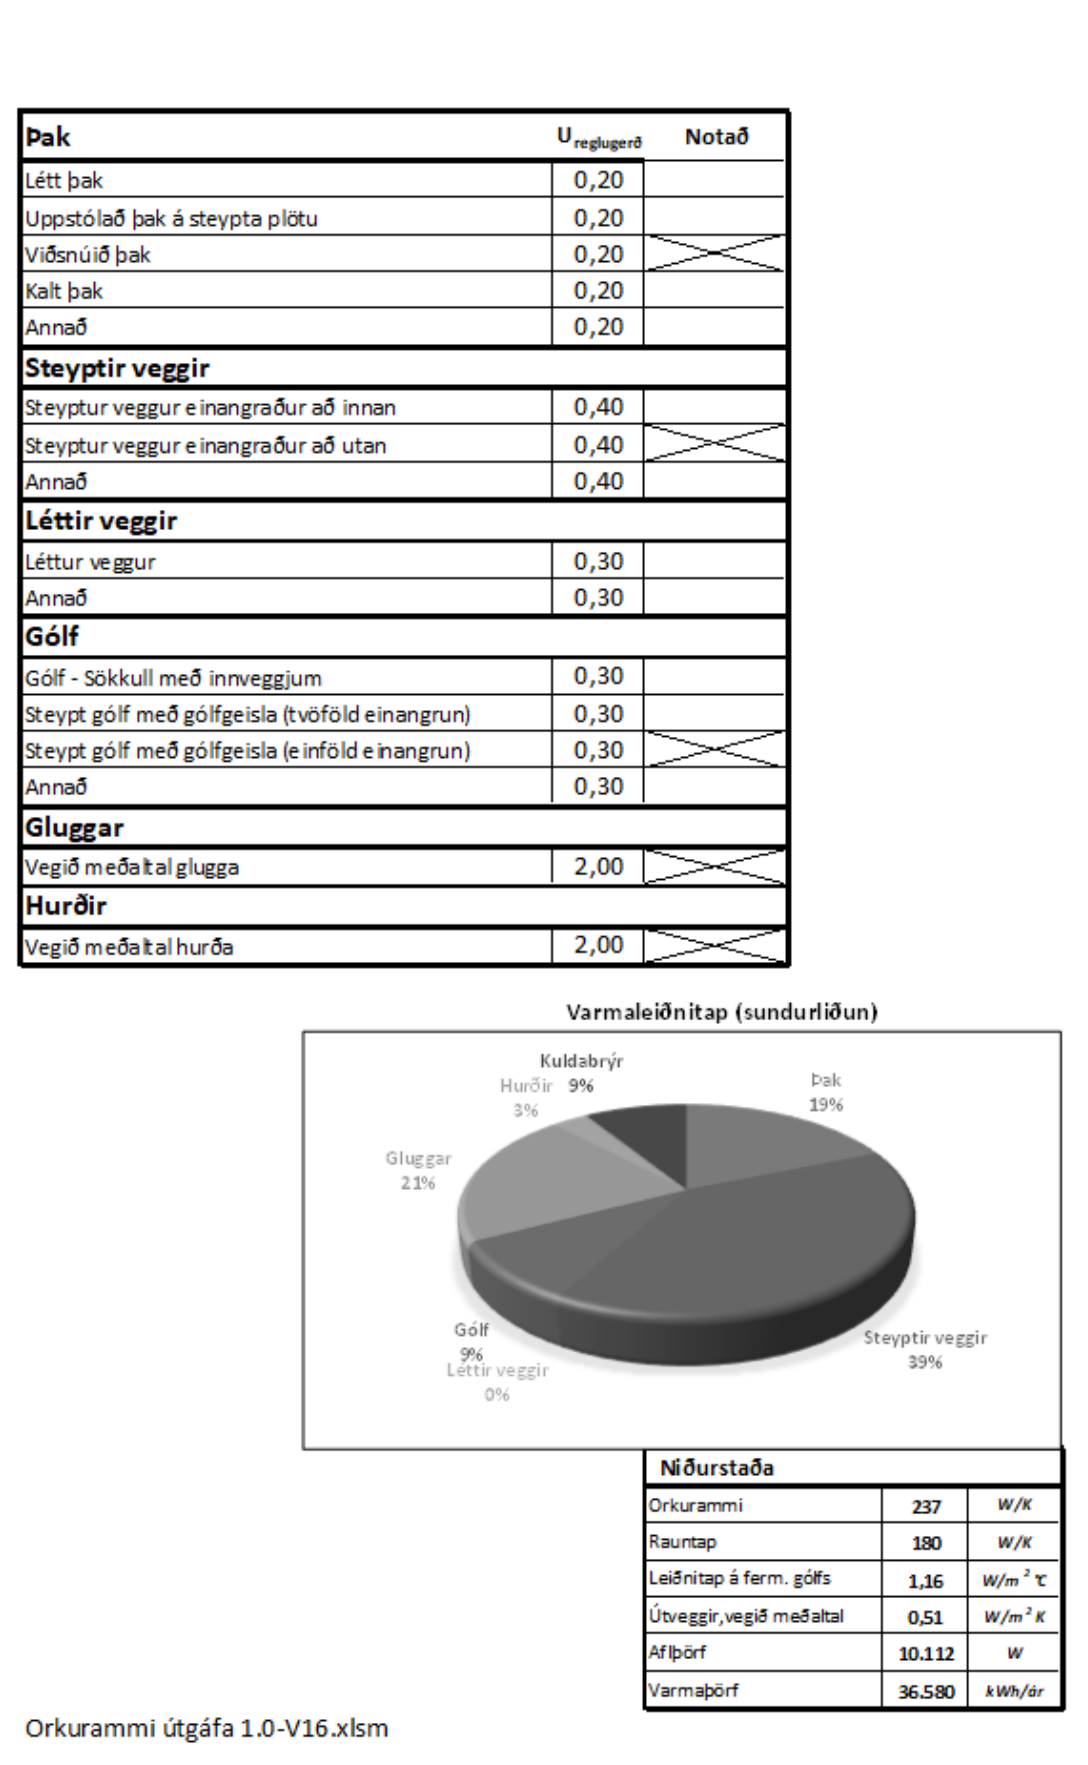
19. Fjöldi bílastæða

Á lóð eru bílastæði fyrir þrjá bíla í innkeyrslu. Gert er ráð fyrir rafmagnshleðslustöð fyrir bíla (RHS) .

20. Ofanvatn

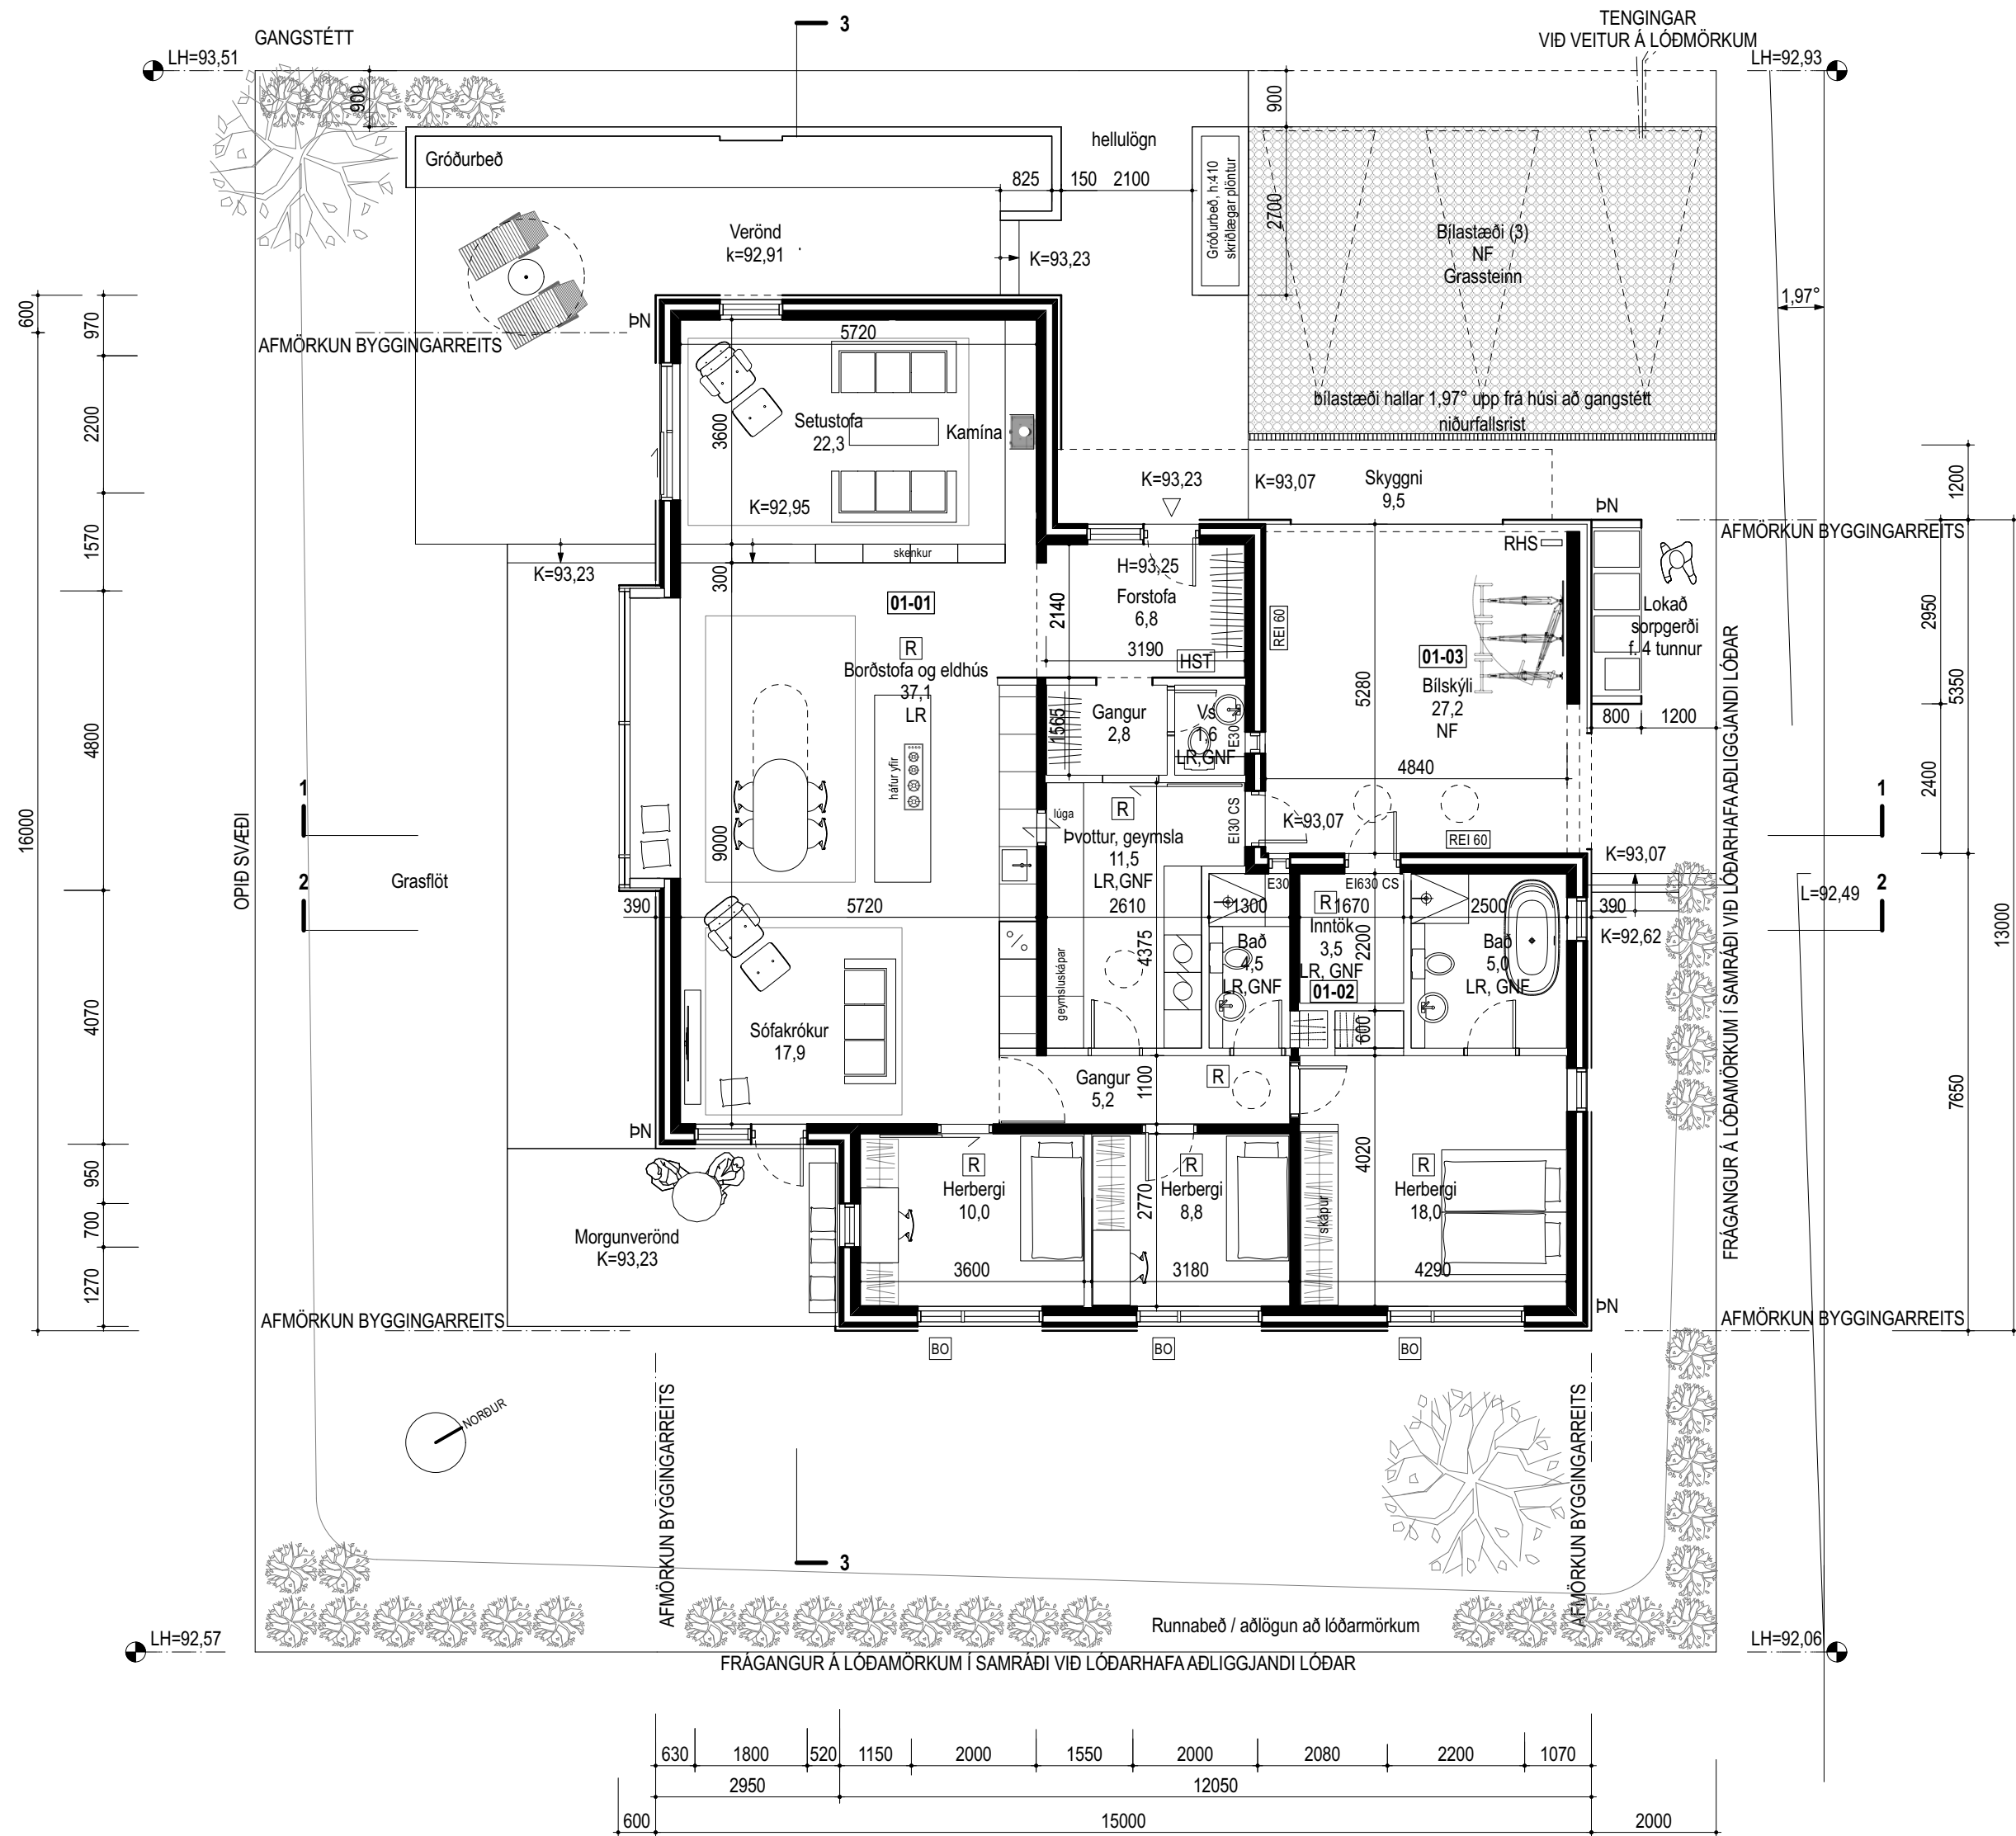
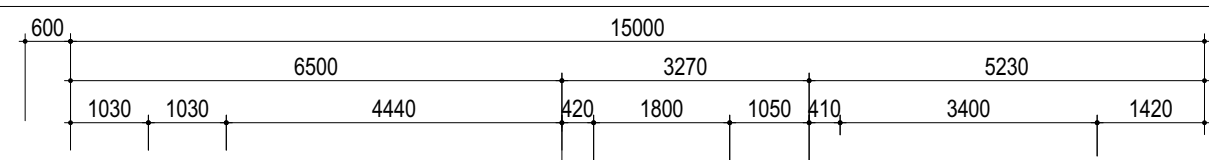
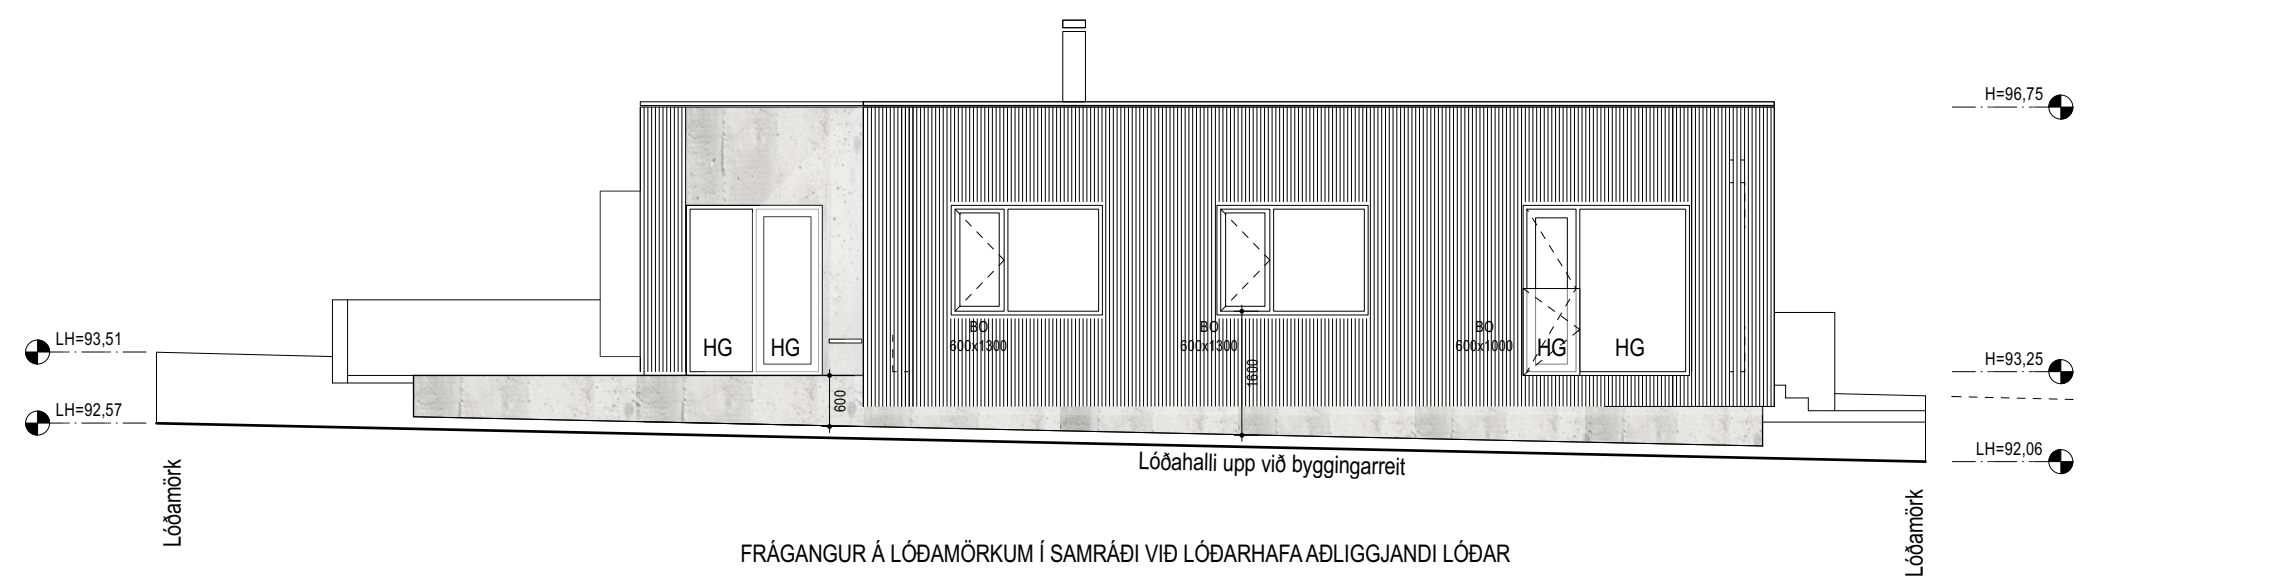
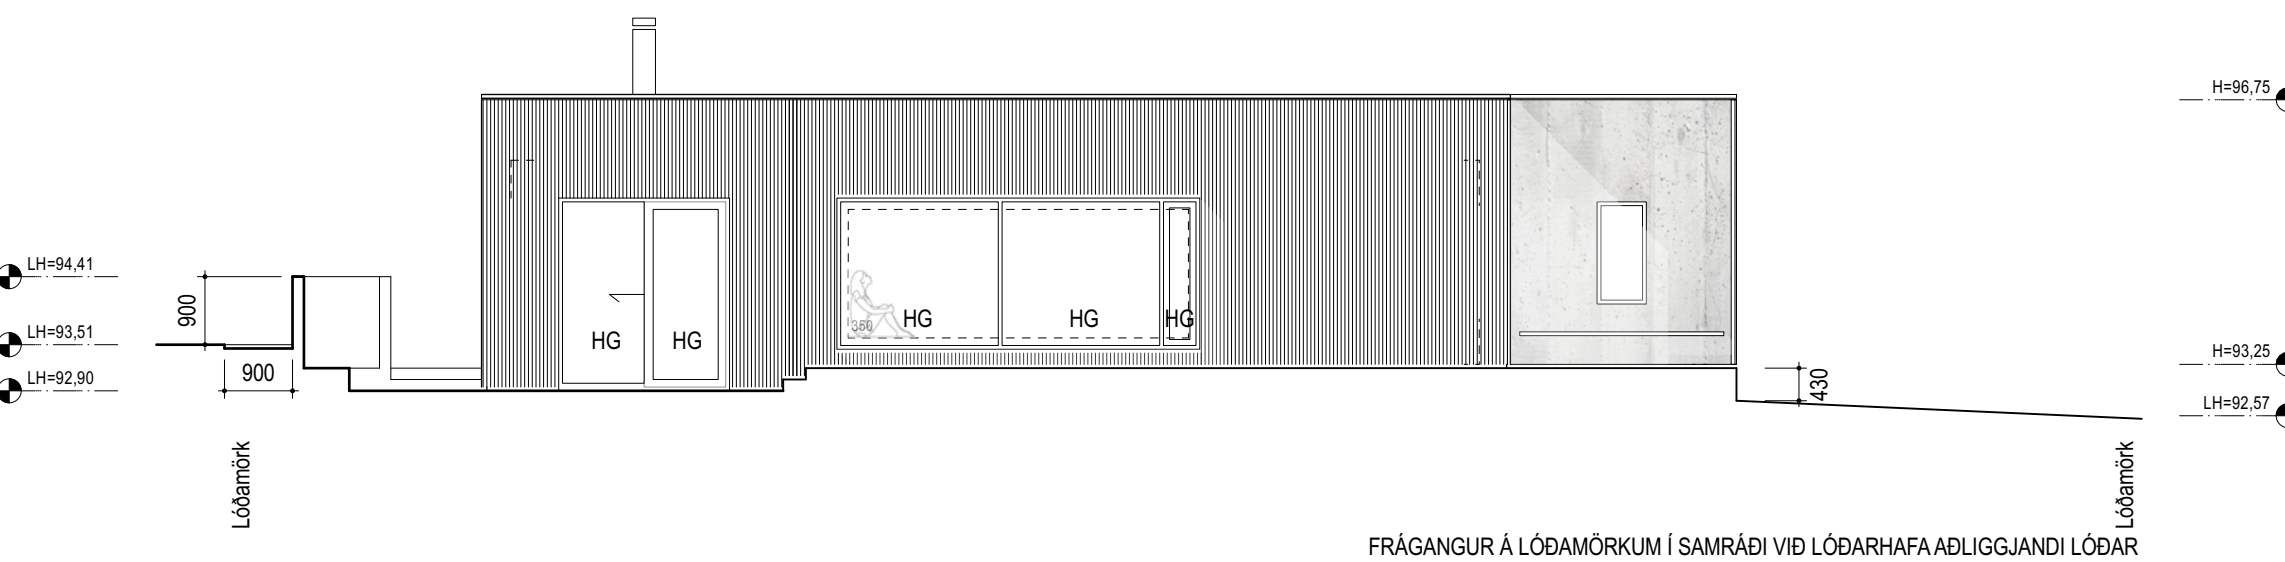
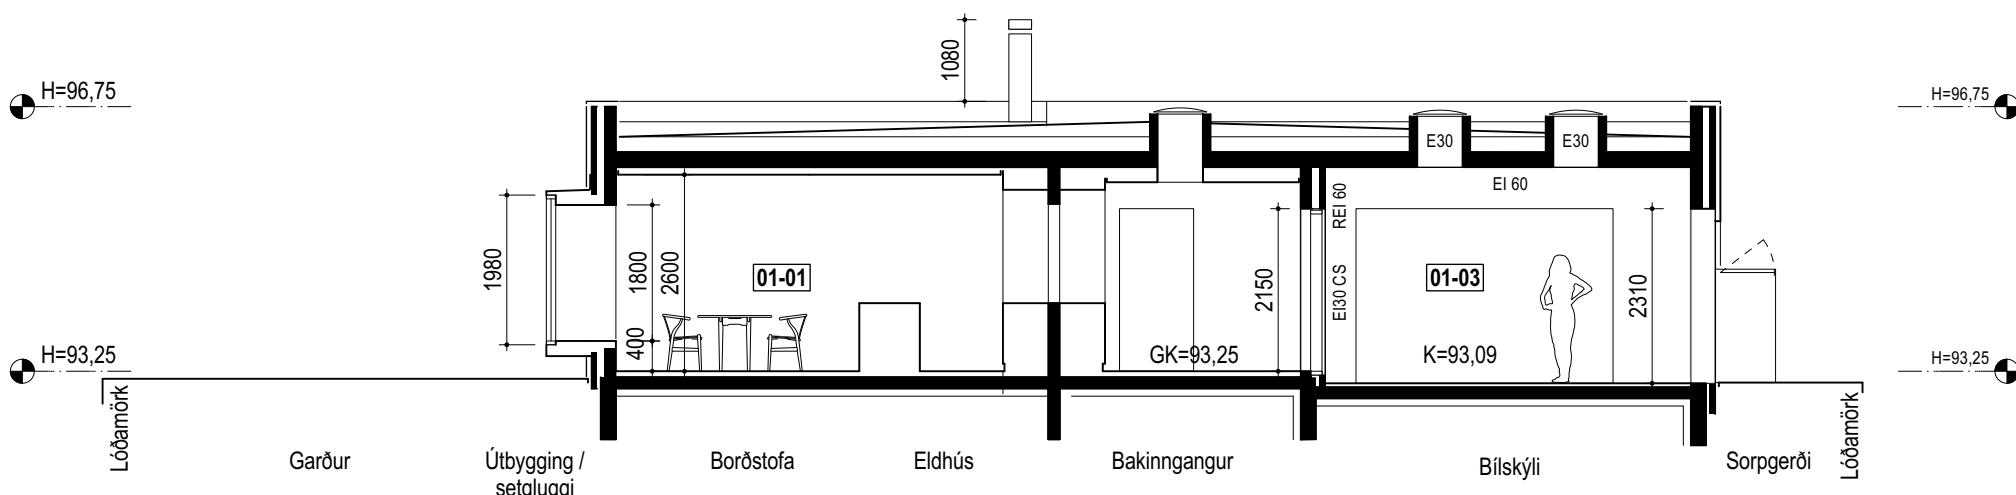
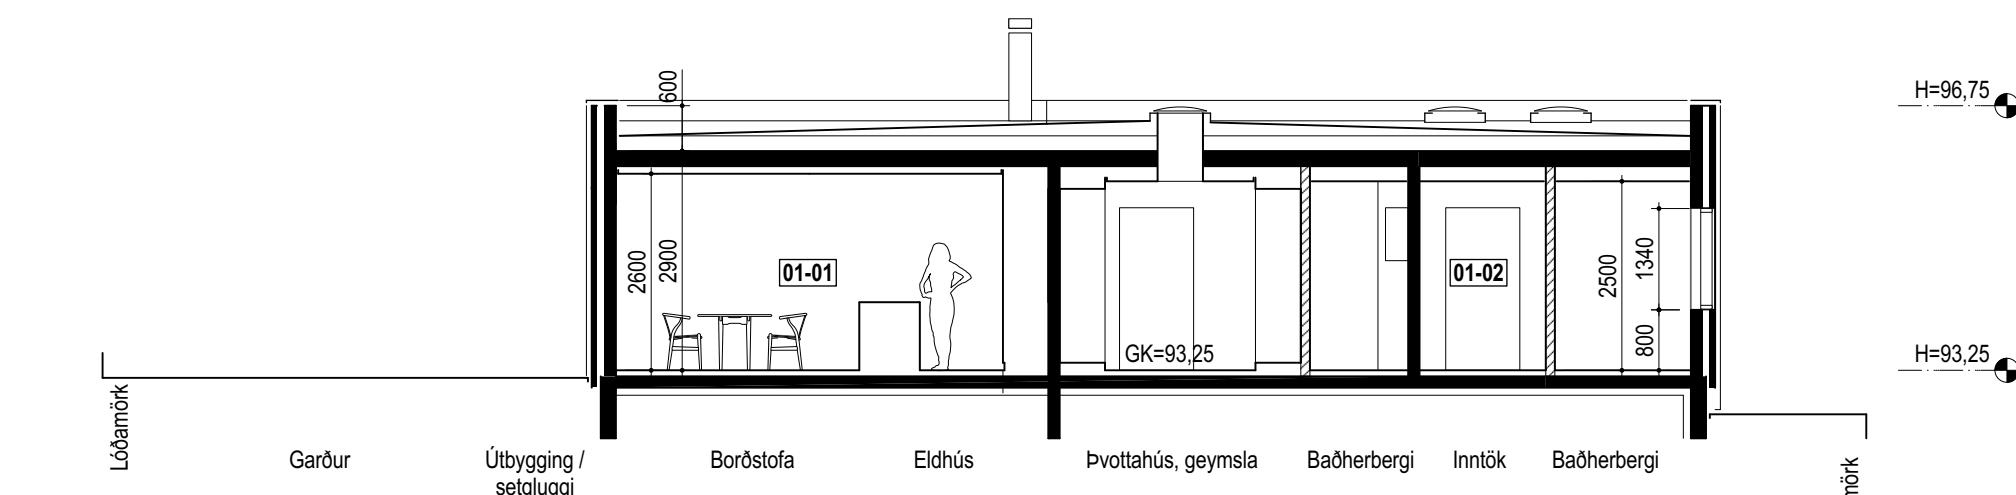
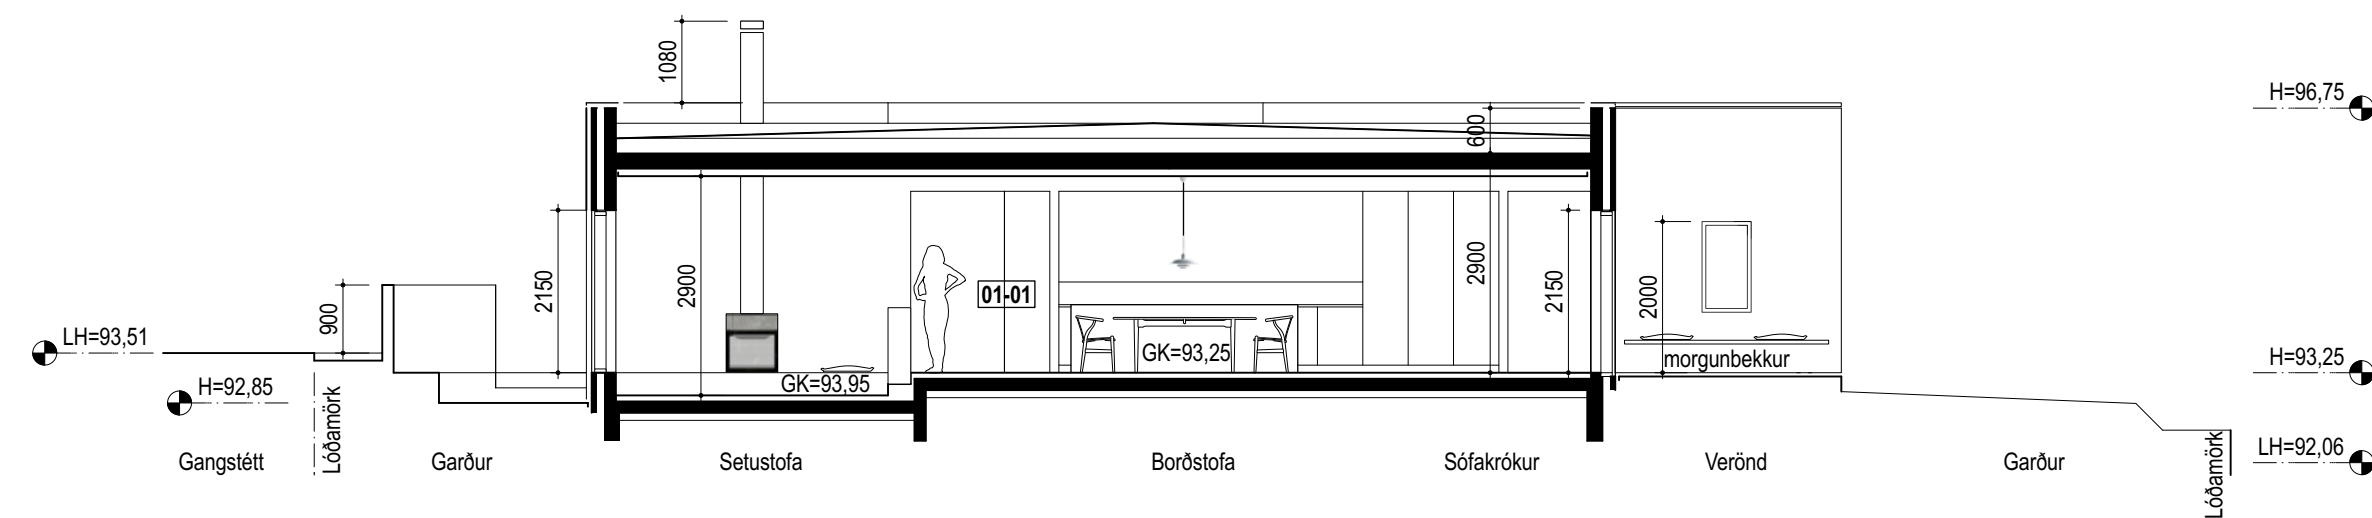
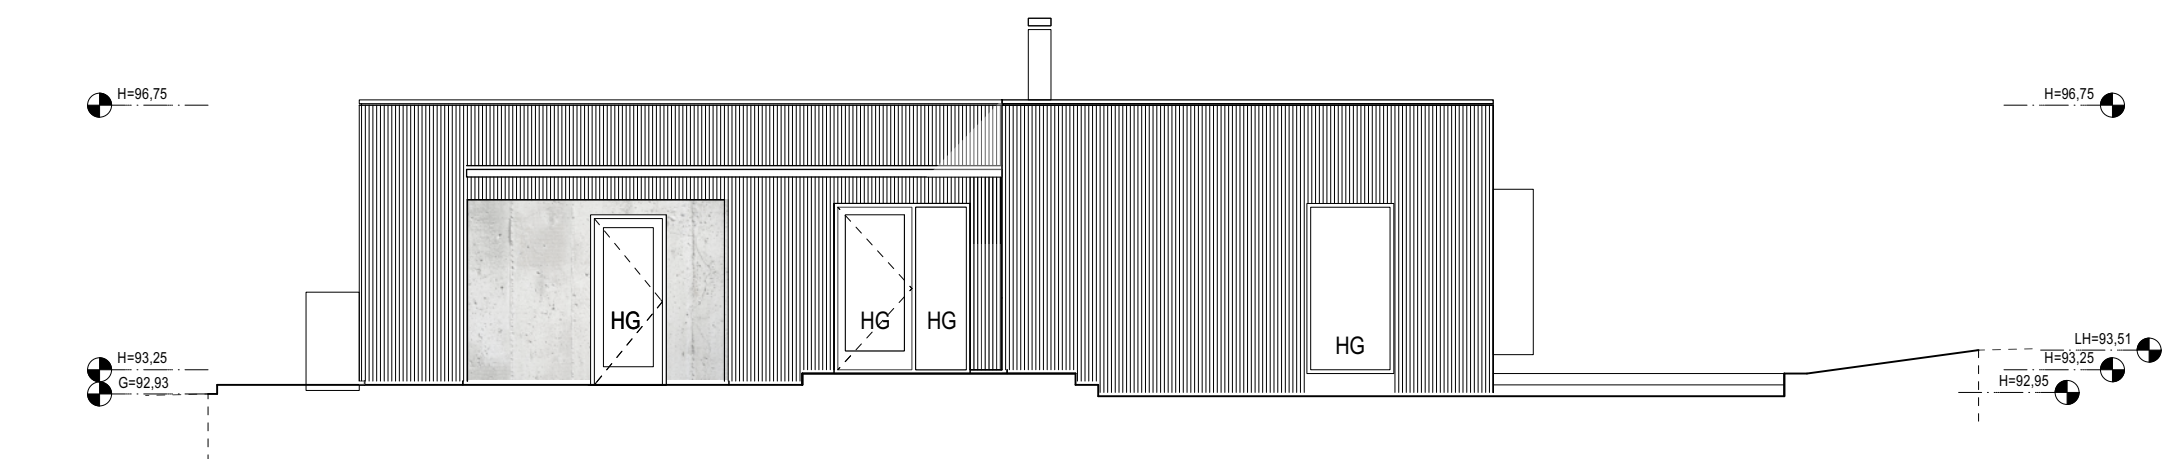
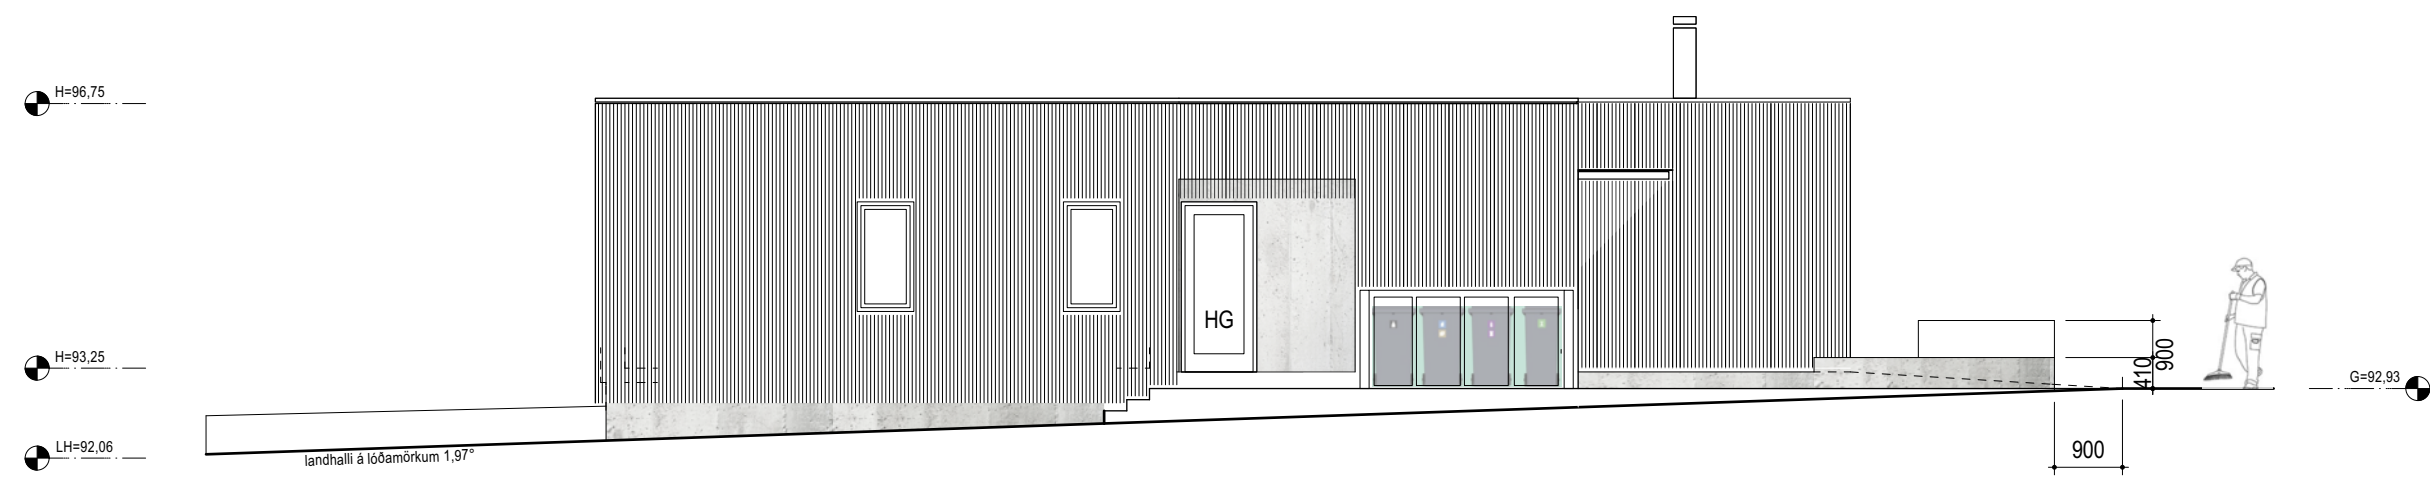
Notast er við blágrænar lausnir af þökum og bílastæðum og hluta af stigum. Umframvatn er leitt í ofnavatnsrásir eða regnbeð. Allur frágangur á lóðarmörkum skal vera í samráði við nágranna og bæjaryfirvöld.

20. Orkurammi - yfirlit



1 AFSTÖÐUMYND
1:500

Skráningartafli: Virkisás 16				Skrásetjari: Gunnar Þ. Steingrímsson														
Landeignanúmer: L234393				Kennitala: 071266-4869														
Matshlutanúmer: 01				Dags.: 3.3.2024														
Útgáfa: 5.03																		
Prenta																		
Uppskipting og lýsing				Stærðir														
D0	D1	D2	D3	D4	D5	D5M	D6	D7	D8	D9	D10a	D10b	D11	D12	D13	D14	D15	
Lokun	Rými hæð-röð	Notkun texti	Höfuð-flokkun	Eignar-hald	Botnflötur m²	Milliflötur m²	Stigar m²	Op m²	Brúttóflötur m²	Brúttóflötur sh < 1.8	Salarhæð min	Salarhæð max	Brúttó rúmmál m³	Nettóflötur m²	Birt flatarmál m²	Reiknitala skiptarúmmáls	Skipta-rúmmál m³	
		Matshluti Botn			178,3	0,0	0,0	0,0	178,3	0,0			613,0 35,7	156,9	178,3		535,416	
	01	1. hæð			178,3	0,0	0,0	0,0	178,3	0,0			577,3	156,9	178,3			
A	0101	Íbúð	N	0101	173,8				173,8		3,10	3,40	562,9	153,4	173,8	3,24	497,016	
A	0102	Tæknirými	T	0101	4,5				4,5		3,10	3,30	14,4	3,5	4,5	3,20	11,200	
B	0103	Bílskýli	B	0101	27,2				27,2							1,00	27,200	
Athugasemdir																		
1) Salarhæð rýmis 0101 er reiknuð upp í þakglugga.																		
2) Í rými 0101 er útstæður gluggi sem reiknast rúmmál en ekki femetrar.																		

3 GRUNNMYND
1:1007 AUSTURHLID
1:1009 SUÐURHLID
1:1004 SNEIDING 1
1:1005 SNEIDING 2
1:1006 SNEIDING 3
1:1008 VESTURHLID
1:10010 NORDURHLID
1:100

Breyting	Dagsetning	Skýring

Upprunaleg blaðstærð: A1

ÖLL MÁL SKAL SANNREYNA Á VERKSTAÐ ÁÐUR EN SMÍÐI HEFST

Árni Kjartansson arkitekt FAI	kt: 040352-3099
Björing Bjarnar Jónsson arkitekt FAI	kt: 020464-5509
Jóhannes Þórðarson arkitekt FAI	kt: 121258-6039
Sigríður Kjartansson arkitekt	kt: 121258-2269
Sigurður Halldórsson arkitekt FAI	kt: 100857-2009

VIRKISÁS 16
ÁSLAND - 220 HAFNARFJÖRÐUR
NÝBYGGING

GRUNNMYND, SNEIDINGAR ÚTLIT	ÁÐALUPPDRETTIR ÚTLIT
Breyting:	Tekn.nr.: A21.02
Dagsetning: 14.05.2024	Mál: 1:100
Verkefni: 2212070	Tekn. ÖM YBE JB
Arkitektor Lougavegi 164 ehf. 105 Reykjavík s: 530-8100, f: 530-8101, kt: 540 496 2739 glomastimiglamokim.is, www.glomastim.is	