

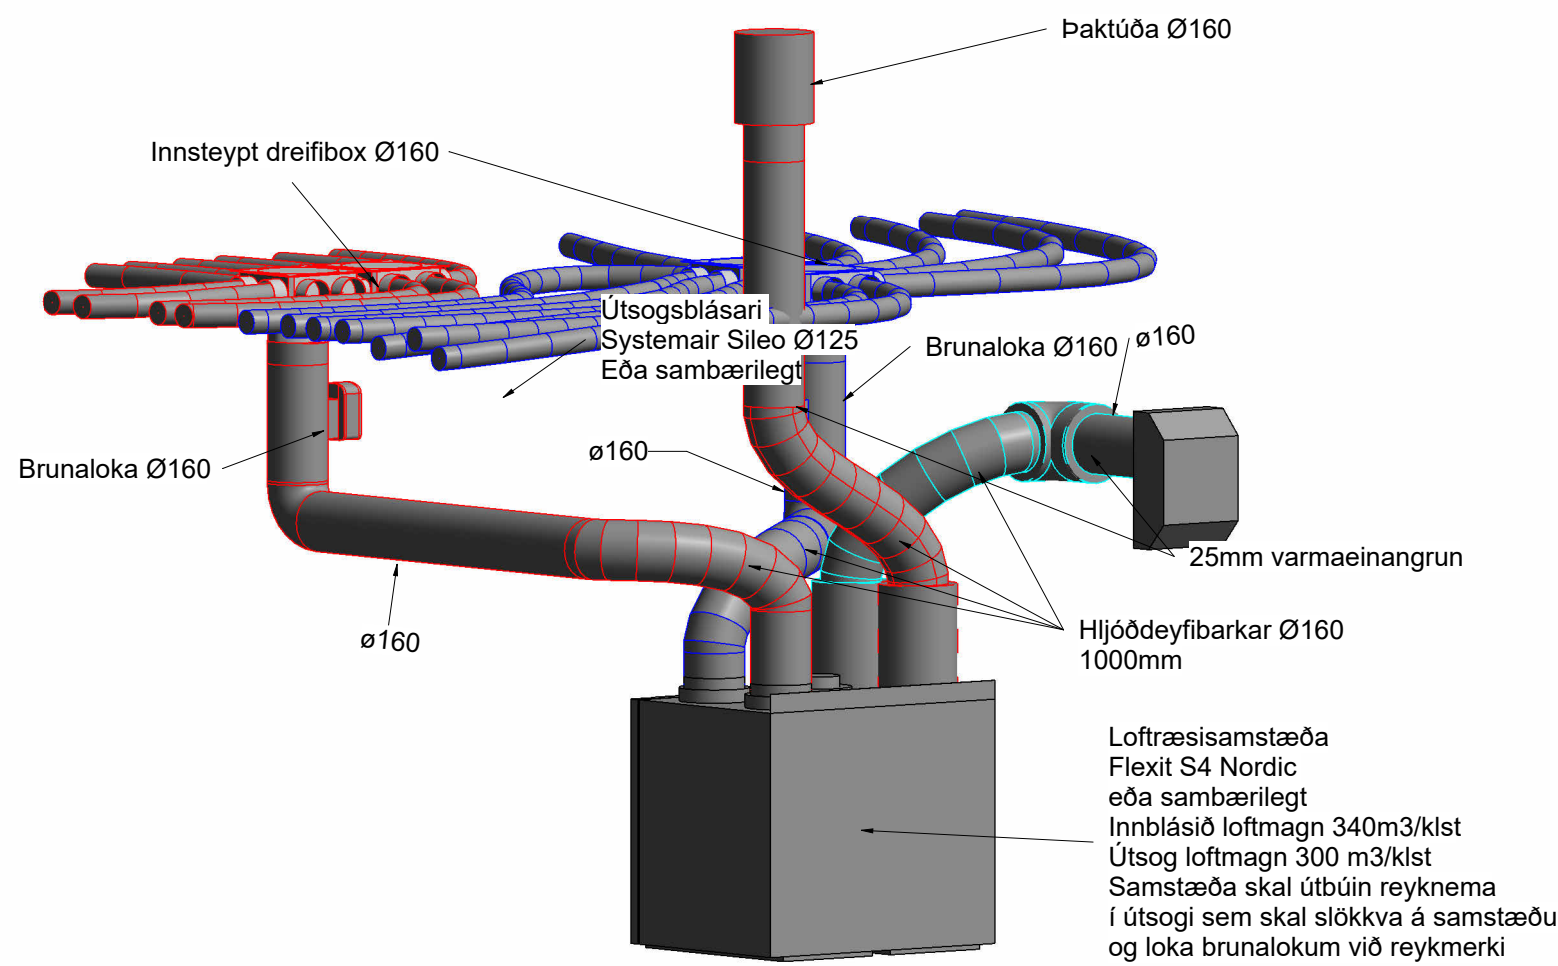


Útg.	Dags.	Skýring	Br.af:	Yfirf.
A	04.09.24	Til útgáfu		

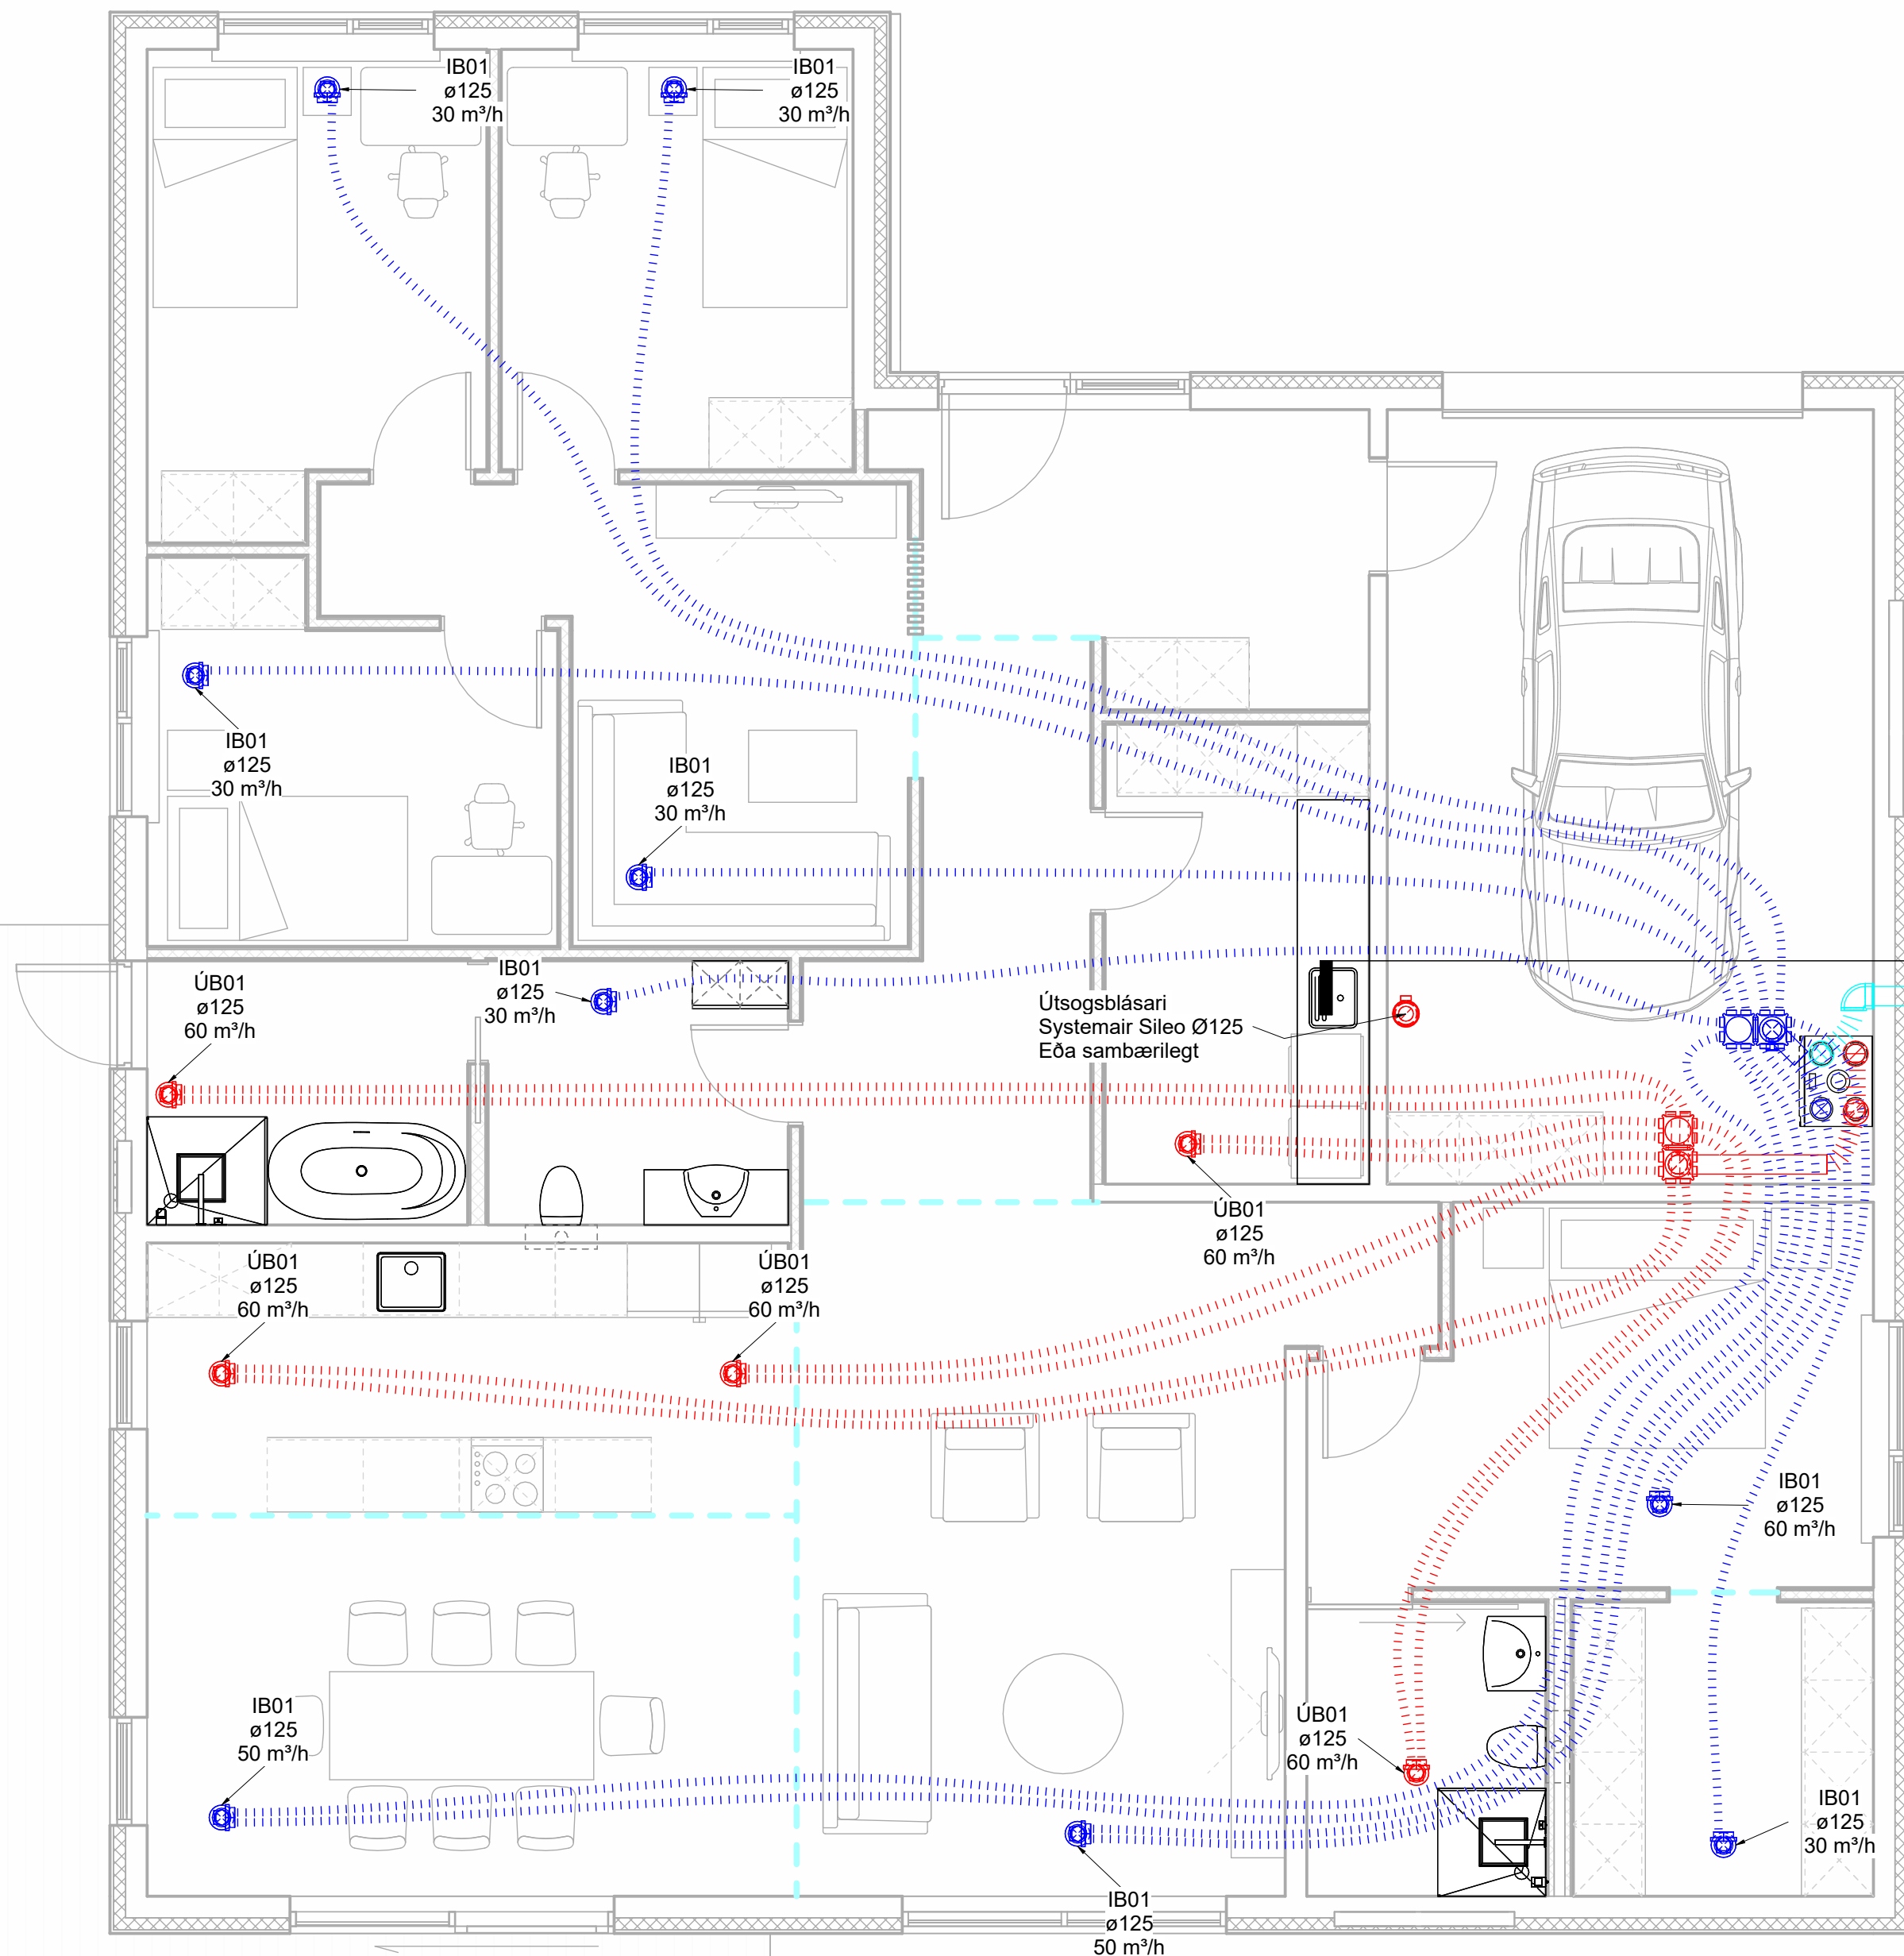

a Samstæða 3d
1:20

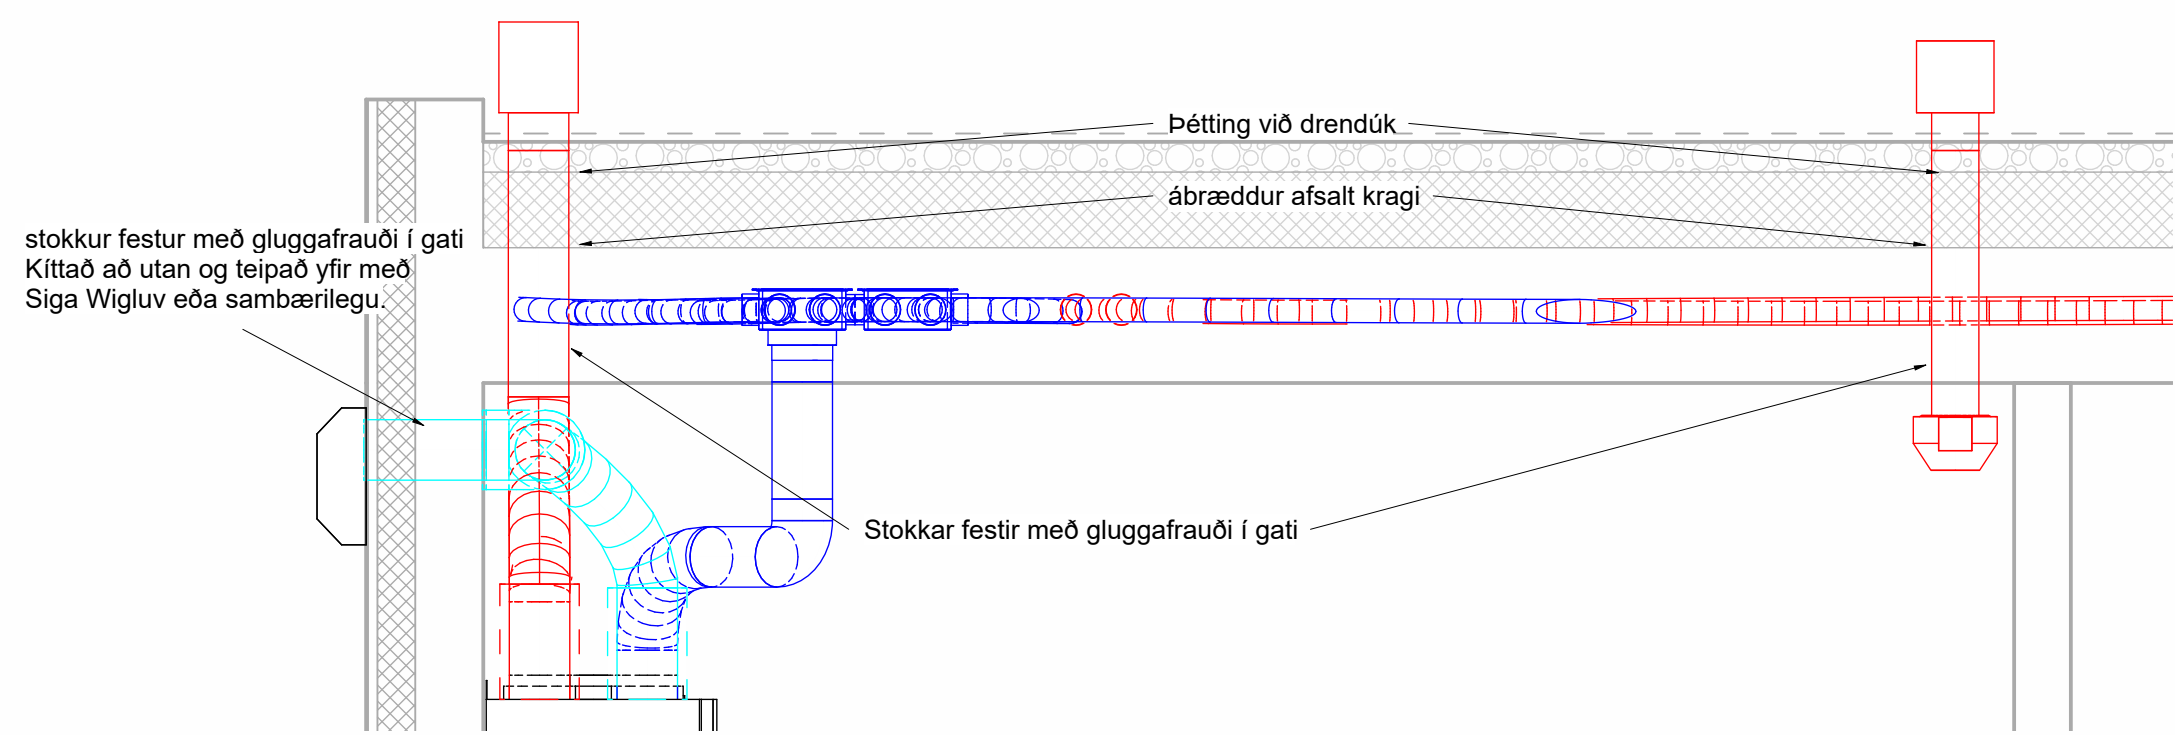

b Sniž B
1 : 20

Áætlað magn plastbarka um 250 metran



Virkiás Loftræsing

Grunnmynd og snið

Virkiás 14
221 Hafnarfjörður

TEKNIÐNÚMÉR	BLADSTÆRÐ	HANNAÐ:	HMG
Verknúmer	A1	TEIKNAD:	HMG
01_1_53_14		YFIRFARID:	GpS
DAGS.	MÆLIKVARÐI		ÚTGÁFA
09/04/24	Sýndur á teikningu		A

Útgáfunúmer og dagsetning aðalupphráttar:
Hönnuður: Guðmundur Þórir Sigurðsson
Hönnunarstjóri: Andri Ingólfsson

