


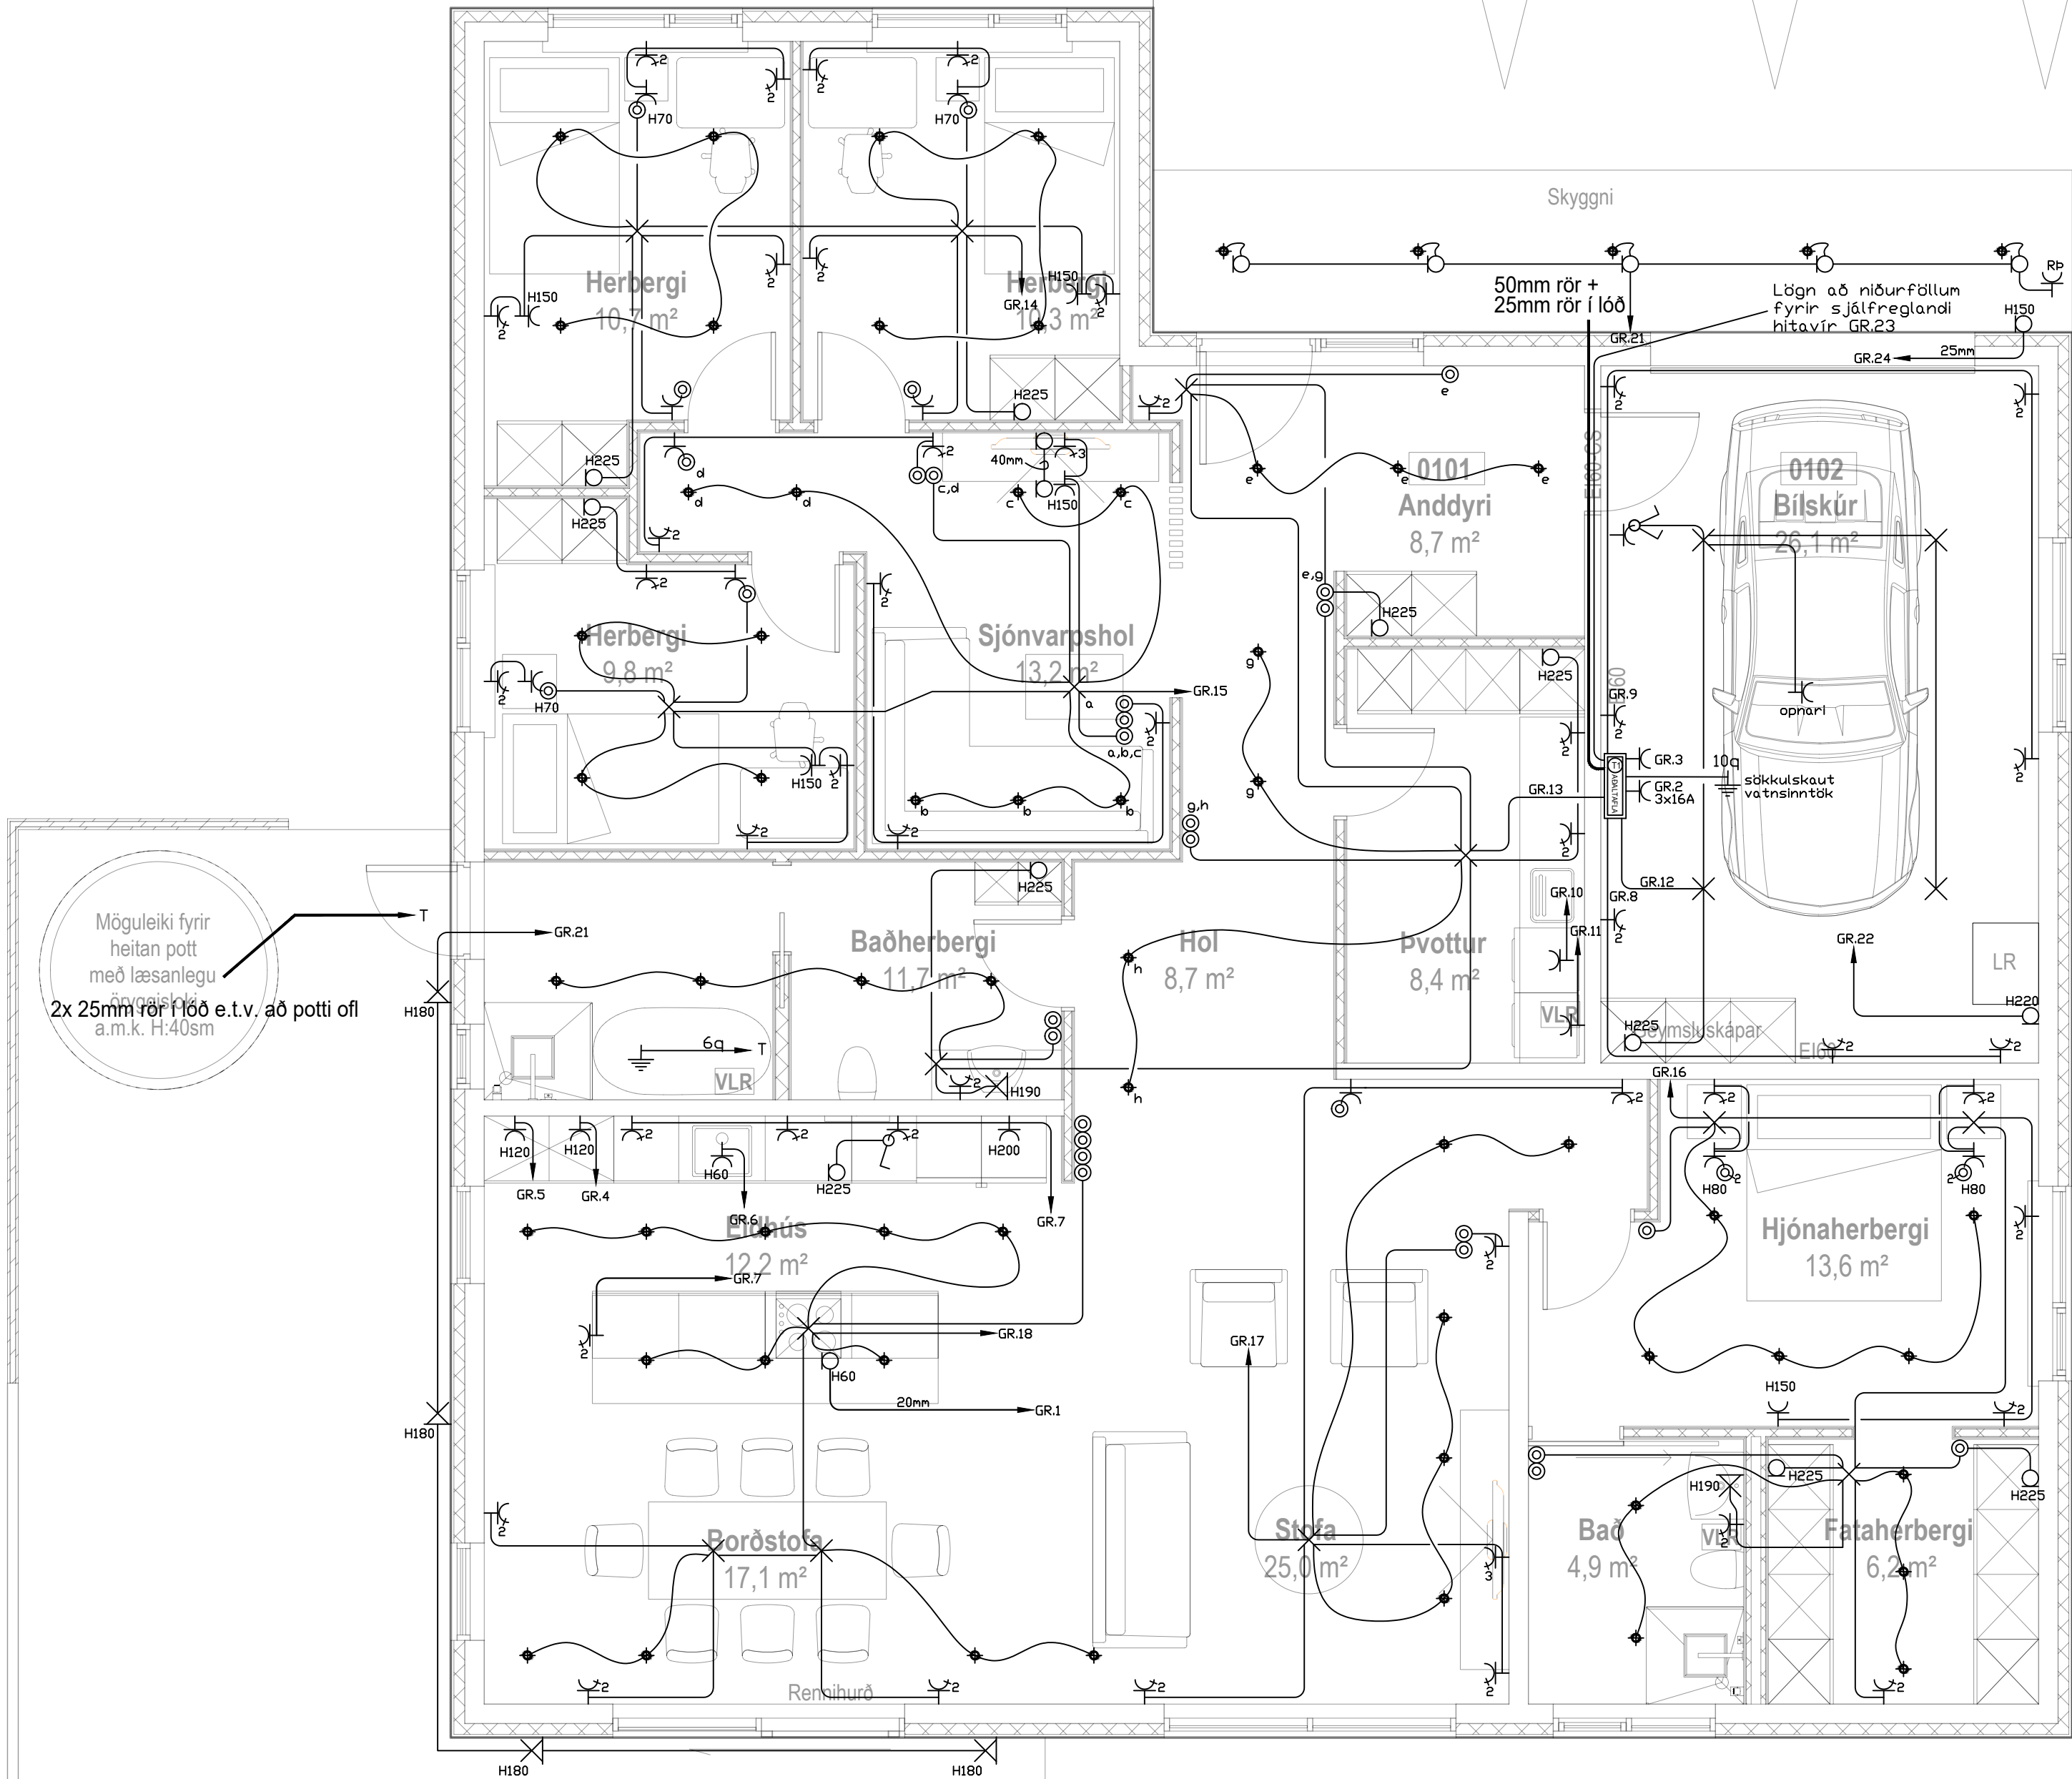

Verk skal unnið samkv. IST-200 staðli.



Frágangur á lóðarmörkum verður gerður í samráði við aðliggjandi lóðarhafa

	Jarðtenging
	Tvöfaldur tengill
	Einfaldur tengill
	Rofi og tengill í sömu hæð (1100 mm)
	Rofi
	Samrofi
	Tvöfaldur rofi
	Krossrofi
	Þrýsti-rofi/dimmer
	Tengill m/næturljósi
	Veggljós
	Lofthljós
	Hátalaratengill
	Símatengill
	Loftnetstengill
	Hreyfiskynjari
	Tafla / mælakassi
	Reykiskynjari
	Bjalla
	Handboði
	Rör upp á næstu hæð
	Rör niður á næstu hæð
	Rör gegnum hæð
	Halogenljós í lofti
	Halogenljós í lofti
	Halogenljós í vegg

INNTAKSRÖR SKULU VERA 70 cm. UNDIR ENDANLEGU YFIRBORDI
INNTAKSRÖR VEITU Ø 50 mm + Ø 32 mm FYRIR LÓÐARLYSINGU
INNTAKSRÖR FYRIR SÍMA Ø 50 mm
INNTAKSRÖR LEGGIÐ AÐ LÓÐARMÖRKUM
HEIMTAUG RAFVEITU 400V / 230 V, 3 x 50 A

Breytingar:	
D	
C	
B	
A	
Dags:	Breyting:

Undirskrift hönnunarstjóra:	
Undirskrift raflagnahönnuðar:	
Sigurður Á Pétursson kt.051177-4959	

Verkefni:	Virkisás 10 Hafnarfirði
Teikning nr:	2
Útprintað:	18.9.2024
Verk nr:	2024-59

Heiti teikningar:	Raflagnir Lágspenna
Mælikvarði:	1:50
Dags:	September 2024
Teiknað:	S.Á.P
Hannað:	S.Á.P

Raflögnun ehf	
Birkigrund 20	Sími: 664 0047
800 Selfoss	Tölvupóstur: siggi@ror.is
Sigurður Ágúst Pétursson	
Raflagnisöfnun	
kt: 051177-4959	



Frágangur á lóðarmörkum verður gerður í samráði við aðliggjandi lóðarhafa




	Jarðtenging
	Tvöfaldur tengill
	Einfaldur tengill
	Rofi og tengill í sömu hæð (1100 mm)
	Rofi
	Samrofi
	Tvöfaldur rofi
	Krossrofi
	Þrýsti-rofi/dimmer
	Tengill m/næturljósi
	Veggljós
	Loftljós
	Hátalaratengill
	Símatengill
	Loftnetstengill
	Hreyfiskynjari
	Tafla / mælakassi
	Reyfskynjari
	Bjalla
	Handboði
	Rör upp á næstu hæð
	Rör niður á næstu hæð
	Rör gegnum hæð
	Halogenljós í lofti
	Halogenljós í lofti
	Halogenljós í veqqa


INNTAKSRÖR SKULU VERA 70 cm. UNDIR ENDANLEGU YFIRBORÐI
INNTAKSRÖR VEITU Ø 50 mm + Ø 32 mm FYRIR LÖÐARLÝSINGU
INNTAKSRÖR FYRIR SÍMA Ø 50 mm
INNTAKSRÖR LEGGIST AÐ LÖÐARMÖRKUM
HEIMTAUG RAFVEITU 400V / 230 V, 3 x 50 A

Breytingar:		Undirskrift hönnunarskjótra:	Verkefni:		Heiti teikningar:		Rafhönnun ehf					
D			Virkisás 10		Rafagnir		Birkirgrund 20	Sími: 664 0047				
C			Hafnarfirði		Smáspenna		800 Selfoss	Tölvupóstur: siggi@ror.is				
B		Undirskrift rafagnahönnuðar:	Teikning nr:	3	Verk nr:	2024-59	Mælikvæði:	1:50		Teiknað:	S.Á.P	Sigurður Ágúst Pétursson
A			Útprintað:		18.9.2024		Dags:	September 2024		Hannað:	S Á P	Rafmagnsínfræðingur
Dags:		Breyting:	Siaurður Á Pétursson kt.051177-4959		kt.064373.4060							



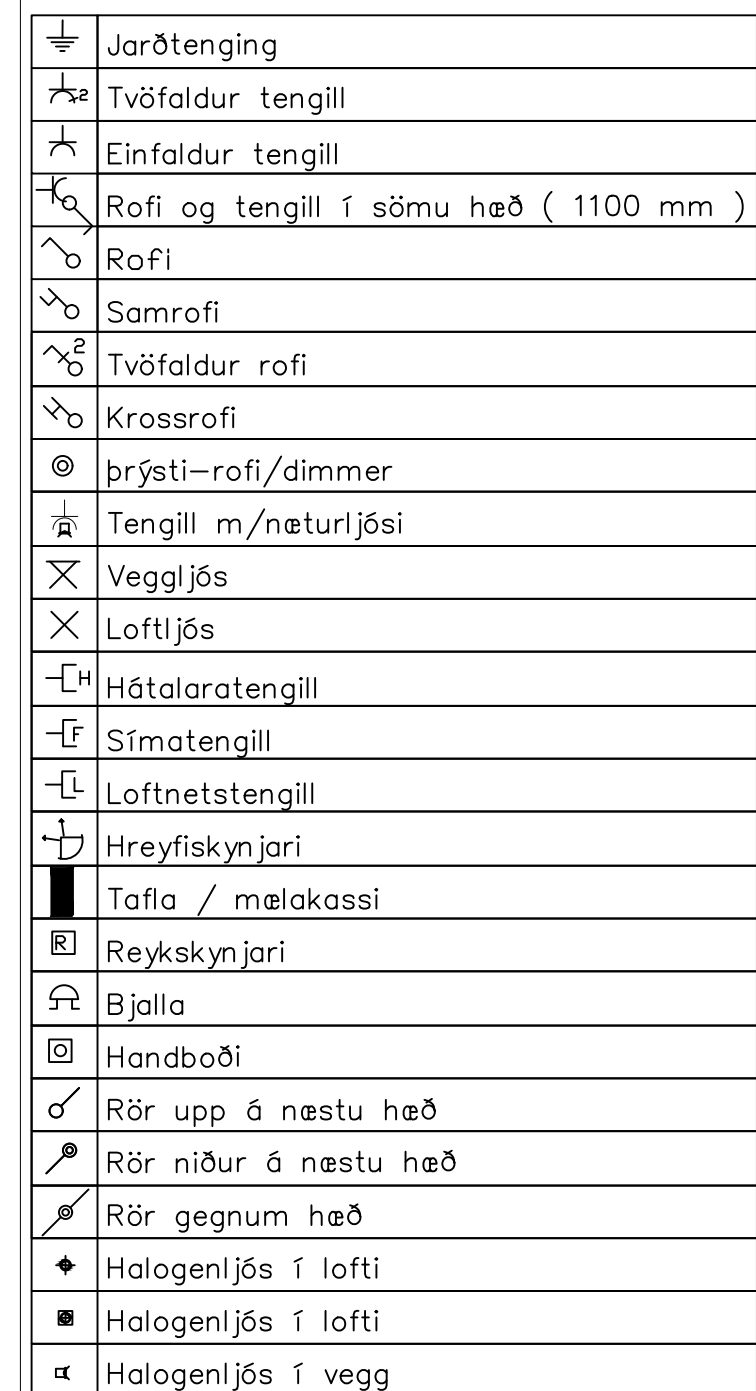

Frágangur á lóðarmörkum verður gerður í samráði við aðliggjandi lóðarhafa

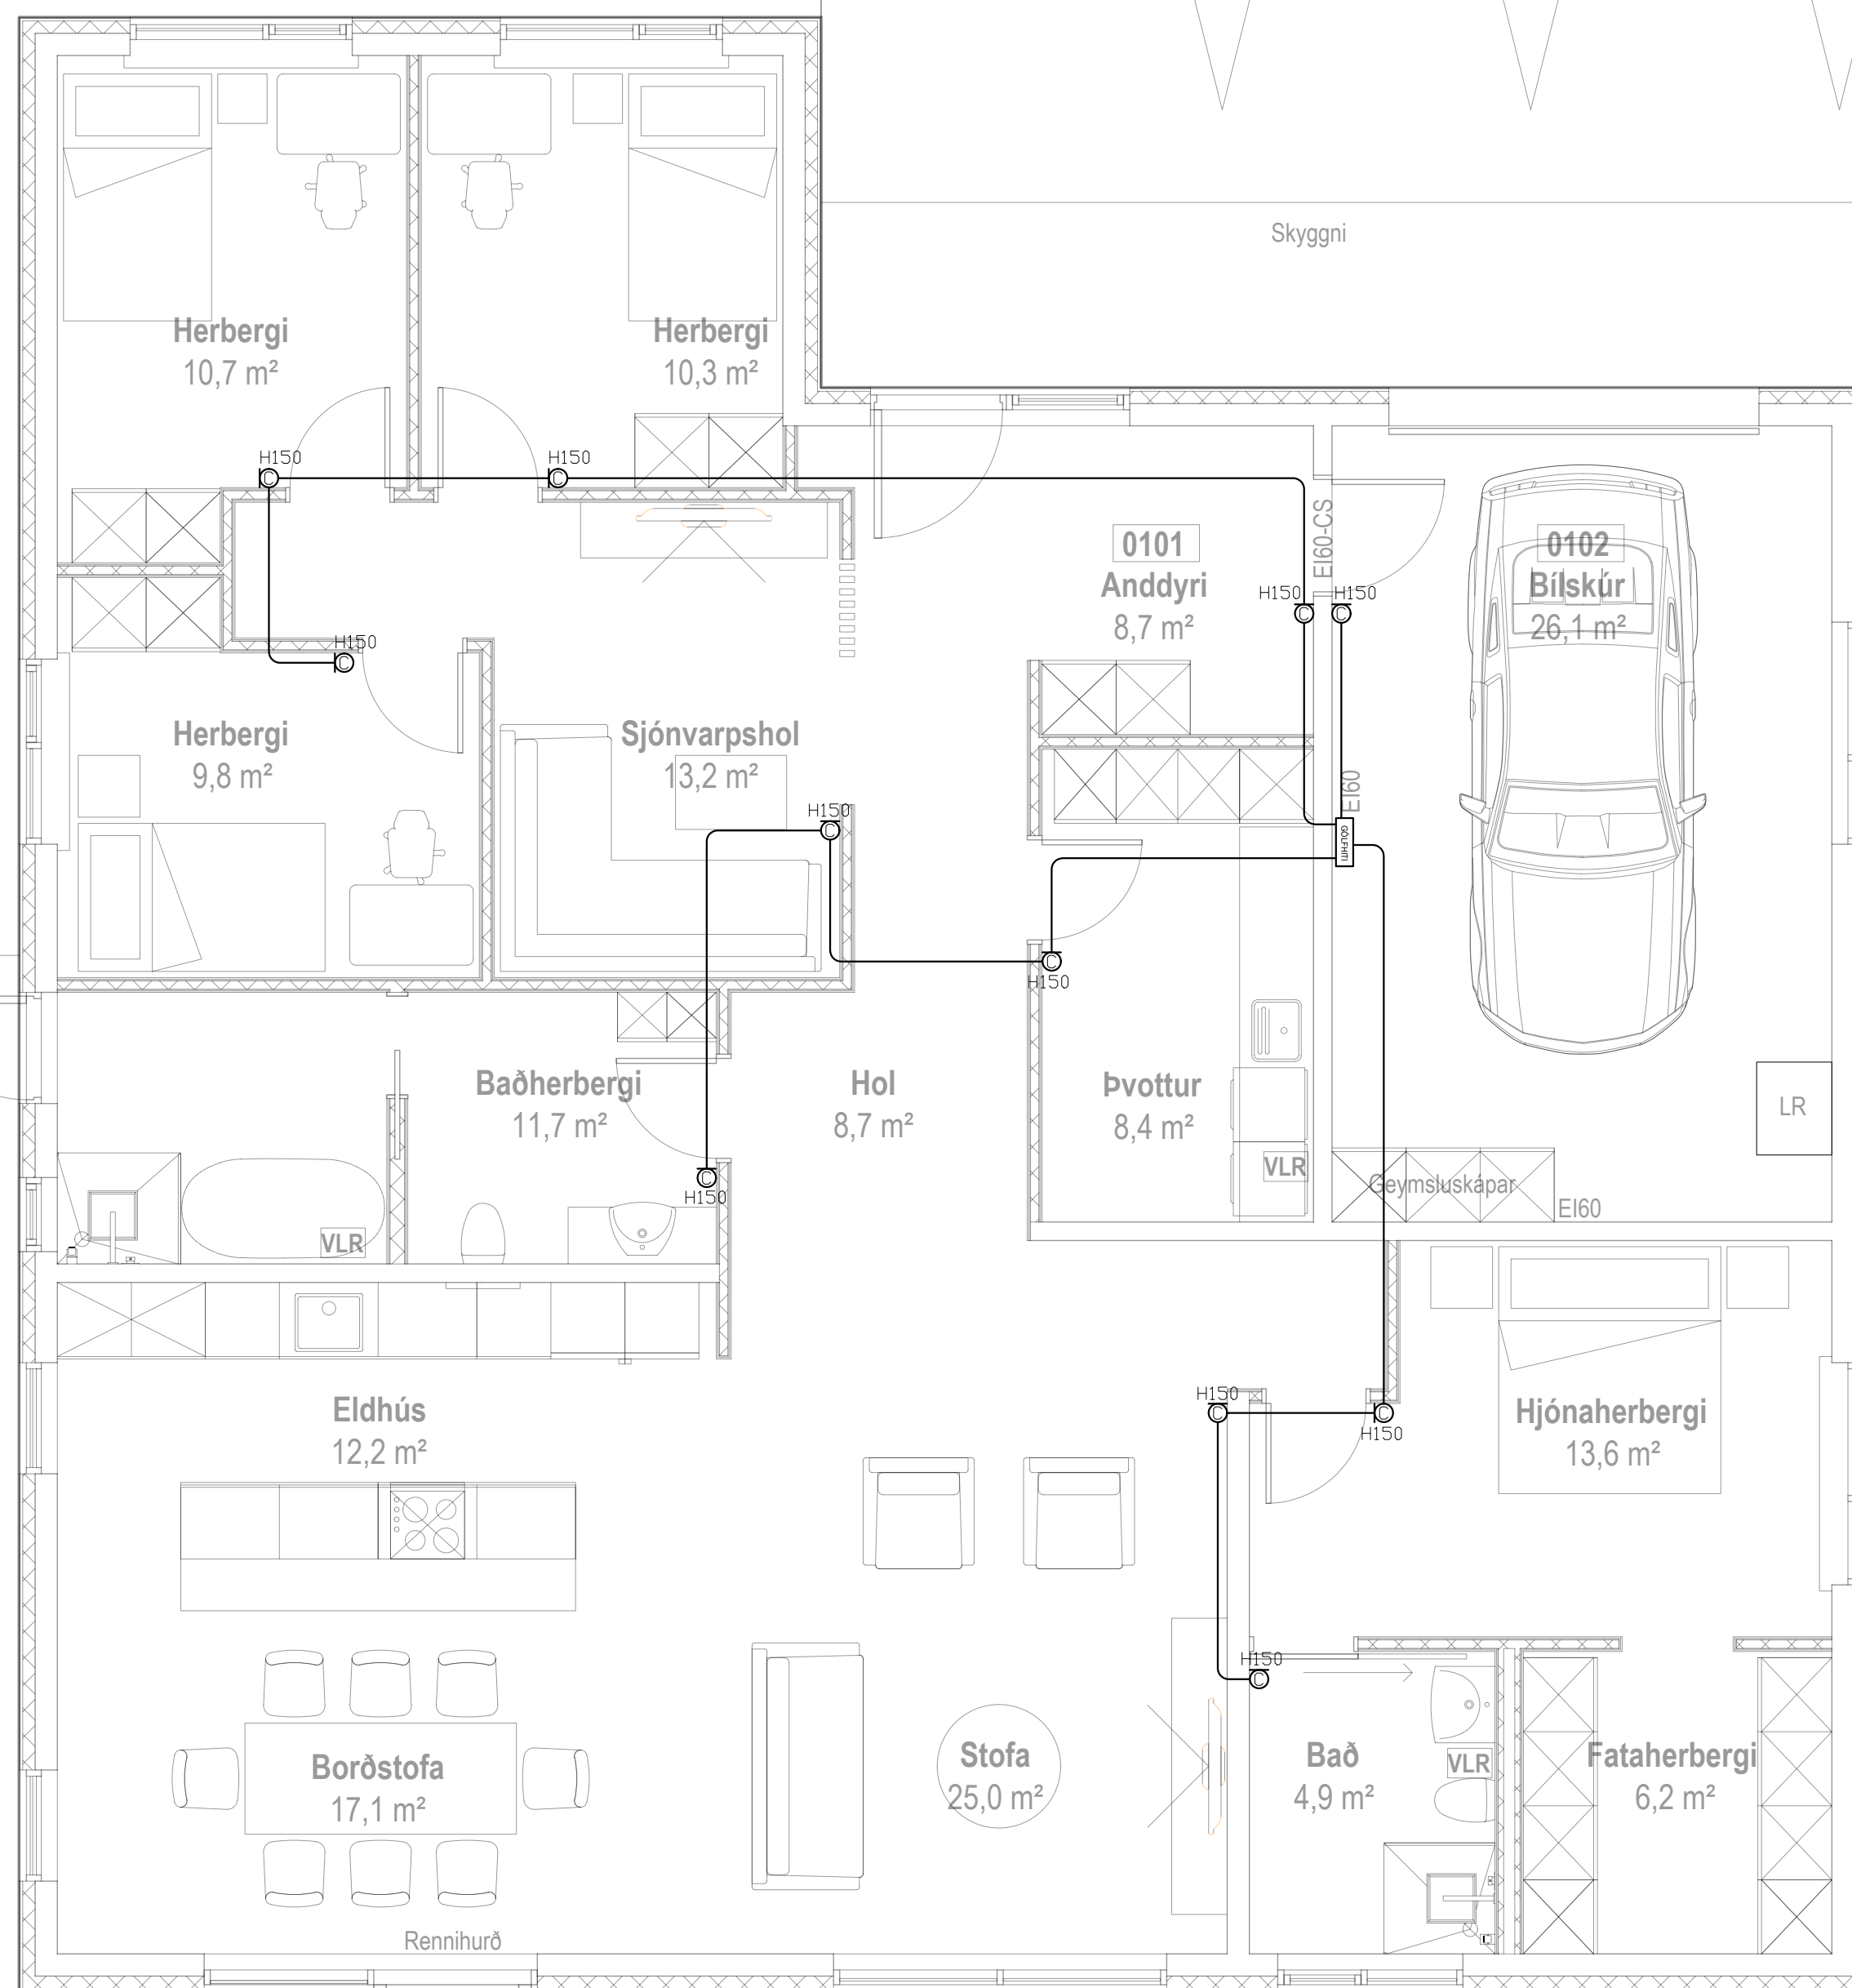

Möguleiki fyrir
heitan pott
með læsanlegu
öryggisloki
a.m.k. H:40sm

INNTAKSRÖR SKULU VERA 70 cm. UNDIR ENDANLEGU YFIRBORDI
INNTAKSRÖR VEITU Ø 50 mm + Ø 32 mm FYRIR LÖÐARLÝSINGU
INNTAKSRÖR FYRIR SÍMA Ø 50 mm
INNTAKSRÖR LEGGIST AÐ LÖÐARMÖRKUM
HEIMTAUG RAFVEITU 400V / 230 V. 3 x 50 A

Breytingar:			Undirskrift hönnunarskjórs:		Verkefni:		Virkisás 10 Hafnarfirði			Heiti teikningar:			Raflagnir Hítanemar gólfhita			Rafhönnun ehf											
D													Birkigrund 20			Sími: 664 0047											
C																800 Selfoss				Tölvupóstur: siggi@ror.is							
B							Undirskrift raflagnahönnuðar:			Teikning nr:			4			Verk nr:				2024-59							
A										Útprintað:			18.9.2024			Dags:				September 2024			Hannað:			S.Á.P	
Dags:			Breyting:				Sigurður Á Pétursson kt.051177-4959												S.Á.P			Sigurður Ágúst Pétursson Rafmagnsioðfræðingur kt. 061477-4059					



Skýringar á merkingum

- LAMPAR
- A Innfelld LED IP44 230V veltanlegir
 - B Innfelld LED 230V veltanlegir
 - C Næturljós sambyggt tengli
 - D Innfelld LED 230V veltanlegir IP44
 - E Óbein LED lýsing
 - F Kúpull
 - Veggglampi við rúm
 - H Veggglampi / hæð: 180 cm
 - I Spegalljós / hæð: 210cm
 - Innfeldur hátalari WiFi t.d. SONOS
 - Hangandi ljós
 - Lampi
 - Bílskúrslampi
 - Veggljós / hæð: 180cm
 - I Spegalljós / hæð: 210cm

Frágangur á lóðarmörkum verður gerður í samráði við aðliggjandi lóðarhafa



Möguleiki fyrir
heitan pott
með læsanlegu
öryggisloki
a.m.k. H:40sm

INNTAKSRÖR SKULU VERA 70 cm. UNDIR ENDANLEGU YFIRBORDI
INNTAKSRÖR VEITU Ø 50 mm + Ø 32 mm FYRIR LÓÐARLÝSINGU
INNTAKSRÖR FYRIR SÍMA Ø 50 mm
INNTAKSRÖR LEGGIÐ AÐ LÓÐARMÖRKUM
HEIMTAUG RAFVEITU 400V / 230 V, 3 x 50 A


Breytingar:	
D	
C	
B	
A	
Dags:	Breyting:

Undirskrift hönnunarstjóra:	
Undirskrift raflagnahönnuðar:	
Sigurður Á Pétursson kt.051177-4959	

Verkefni:	
Virkisás 10 Hafnarfirði	
Teikning nr:	5
Útprintað:	18.9.2024
Verk nr:	2024-59

Helti teikningar:	
Raflagnir Ljósaplan	
Mælikvarði:	1:50
Dags:	September 2024
Teiknað:	S.Á.P
Hannað:	S.Á.P

Rafhönnun ehf	
Birkigrund 20 800 Selfoss	Sími: 664 0047 Tölvupóstur: siggi@ror.is
Sigurður Ágúst Pétursson Raftagnisönnfræðingur kt: 051177-4959	

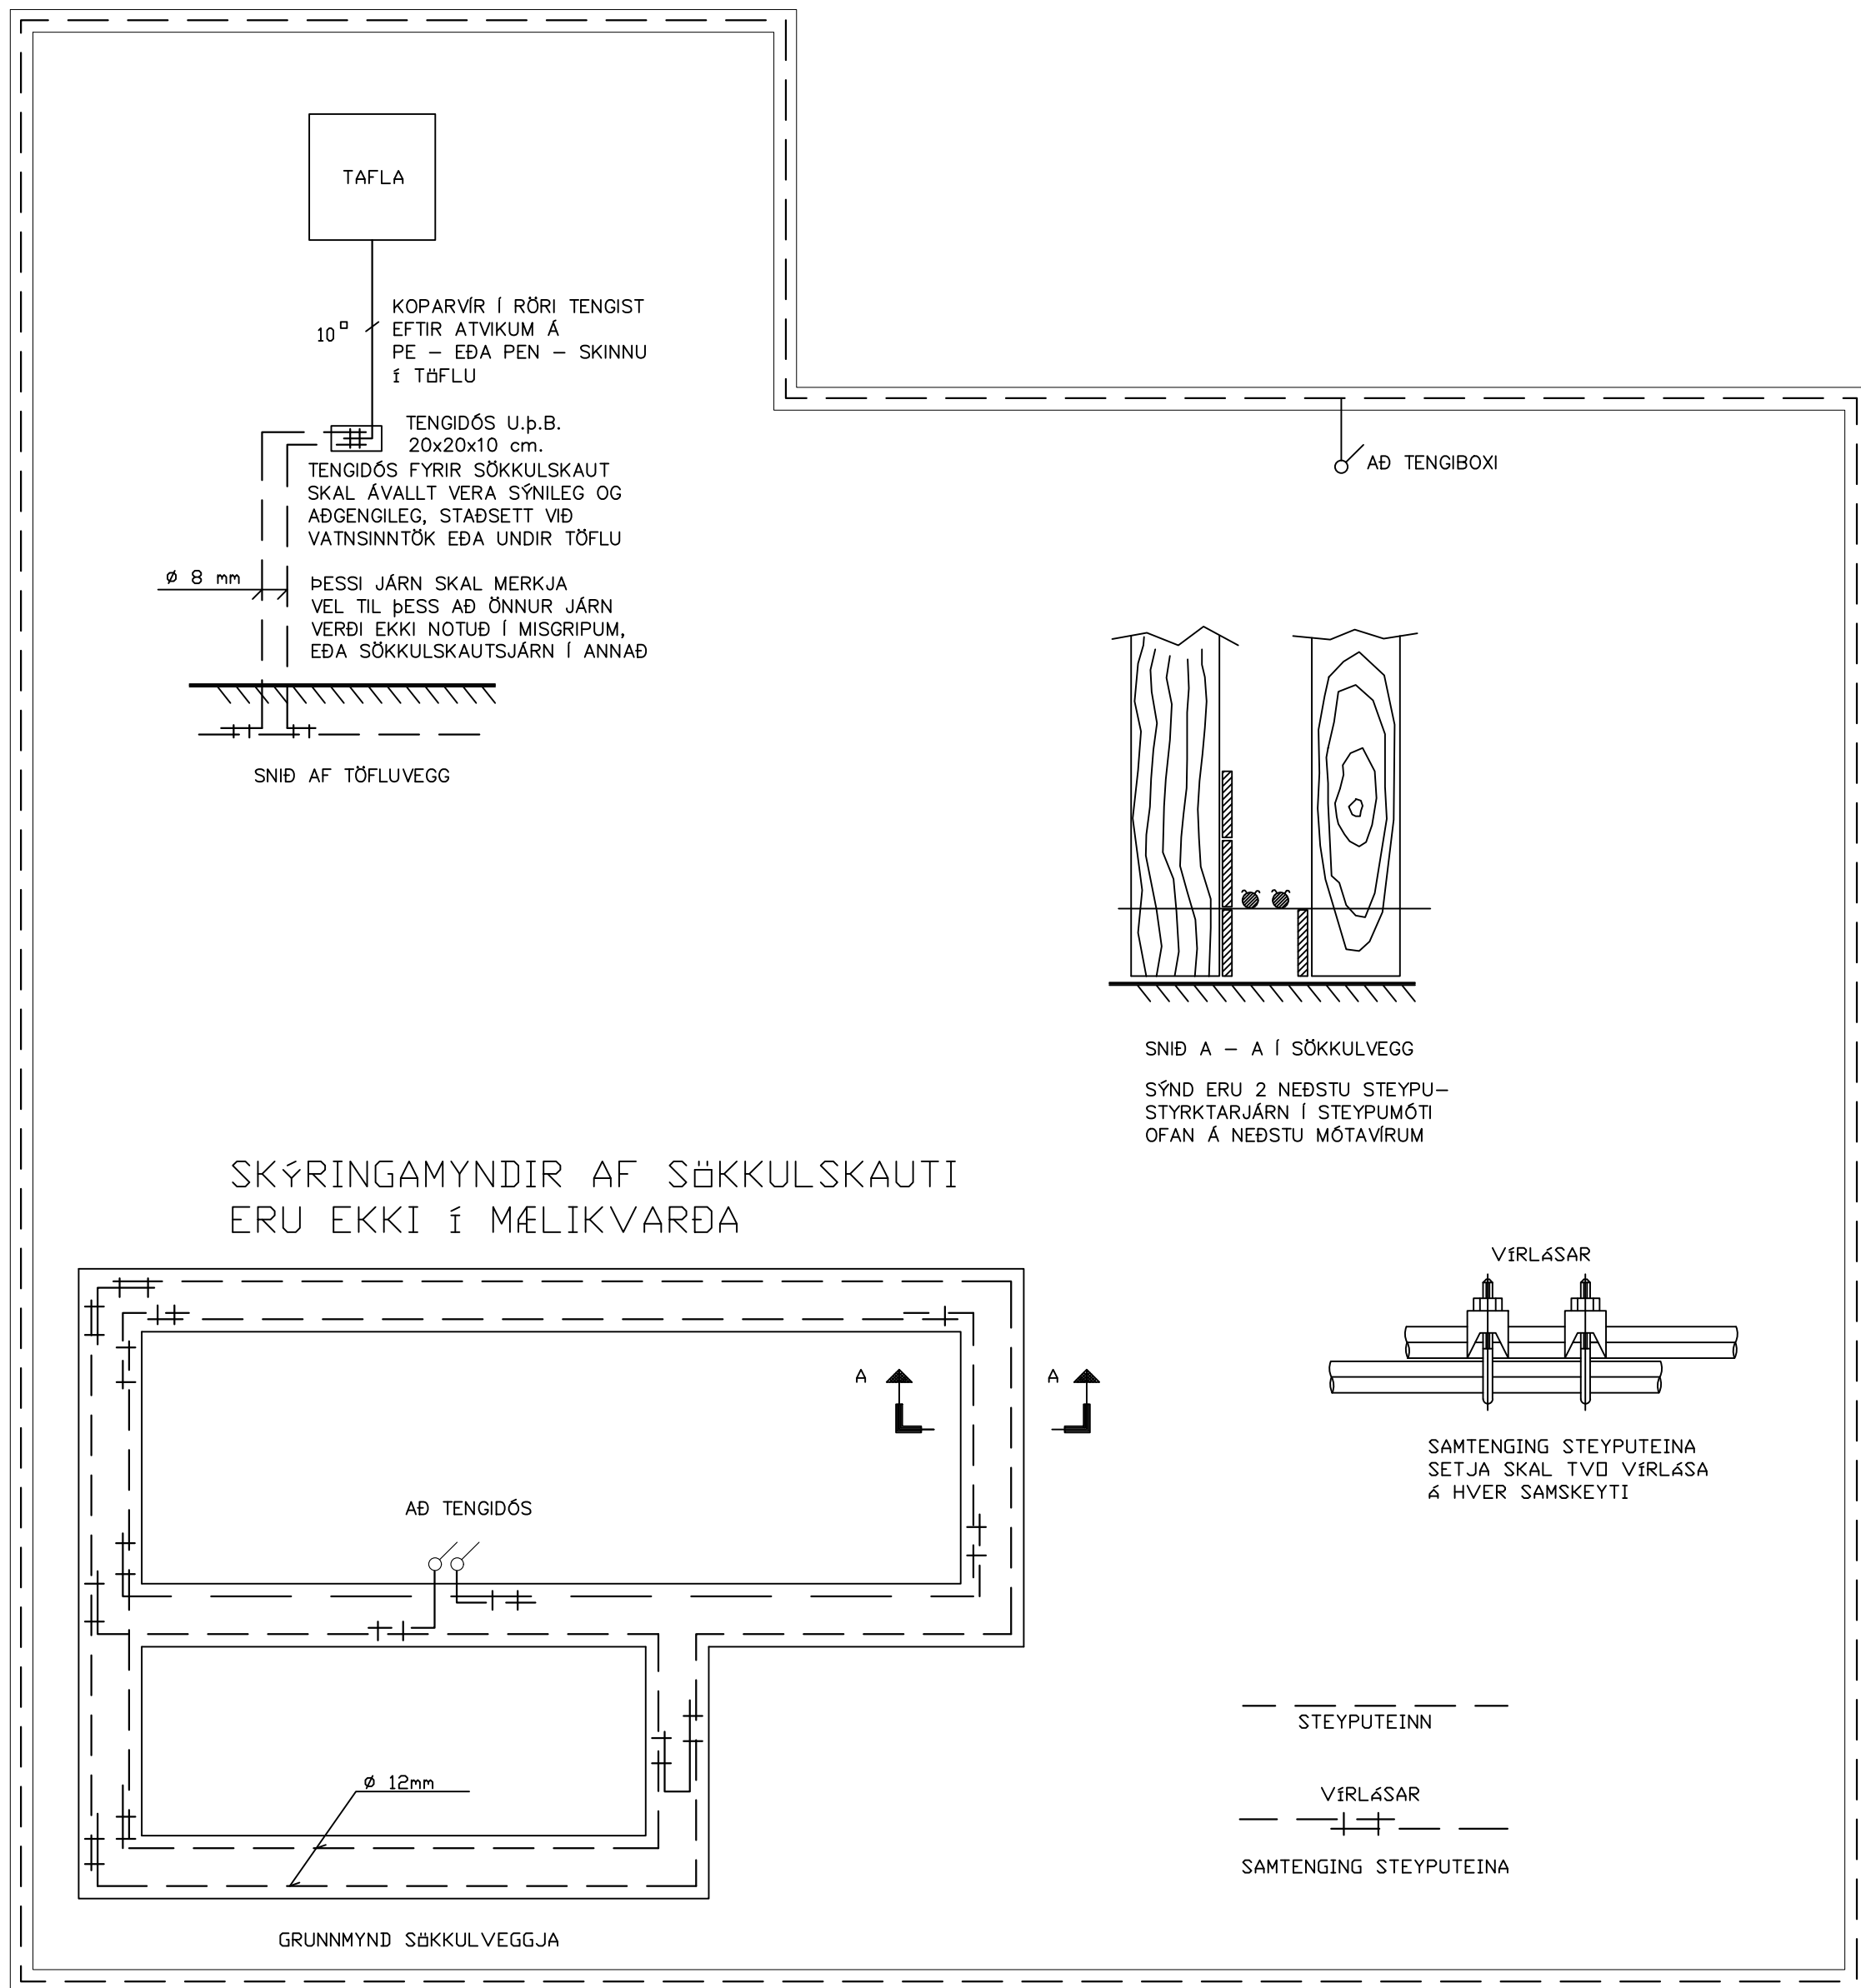

⏏	Jarðtenging
⏏ ²	Tvöfaldur tengill
⏏	Einfaldur tengill
⏏	Rofi og tengill í sömu hæð (1100 mm)
⏏	Rofi
⏏	Samrofi
⏏ ²	Tvöfaldur rofi
⏏	Krossrofi
⊙	Þrýsti–rofi/dimmer
⏏	Tengill m/næturljósi
✕	Veggljós
✕	Lofthljós
⏏ ^H	Hátalaratengill
⏏ ^F	Símatengill
⏏ ^L	Loftnetstengill
⏏	Hreyfiskynjari
■	Tafla / mælakassi
⏏	Reykskynjari
⏏	Bjalla
⏏	Handboði
⏏	Rör upp á næstu hæð
⏏	Rör niður á næstu hæð
⏏	Rör gegnum hæð
◆	Halogenljós í lofti
■	Halogenljós í lofti
⏏	Halogenljós í vegg

INNTAKSRÖR SKULU VERA 70 cm. UNDIR ENDANLEGU YFIRBORDI
INNTAKSRÖR VEITU Ø 50 mm + Ø 32 mm FYRIR LÖDARLÝSINGU
INNTAKSRÖR FYRIR SÍMA Ø 50 mm
INNTAKSRÖR LEGGIÐ AÐ LÖDARMÖRKUM
HEIMTAUG RAFVEITU 400V / 230 V, 3 x 5 A

Breytingar:	
D	
C	
B	
A	
Dags:	Breyting:

Undirskrift hönnunarstjóra:	
Undirskrift raflagnahönnuðar:	
Sigurður Á Pétursson kt.051177–4959	

Verkefni:	Virkisás 10 Hafnarfirði
Teikning nr:	6
Útprintað:	18.9.2024
Verk nr:	2024-59


Helt teikningar:	Raflagnir Sökkulskaut
Mælikvarði:	1:50
Dags:	September 2024
Teiknað:	S.Á.P
Hannað:	S.Á.P

Rafhönnun ehf	
Birkigrund 20 800 Selfoss	Sími: 664 0047 Tölvupóstur: siggi@ror.is
Sigurður Ágúst Pétursson Raftagnisöfnfræðingur kt: 051177-4959	

Virkisás 10

Hafnarfirði

Raflagnateikningar

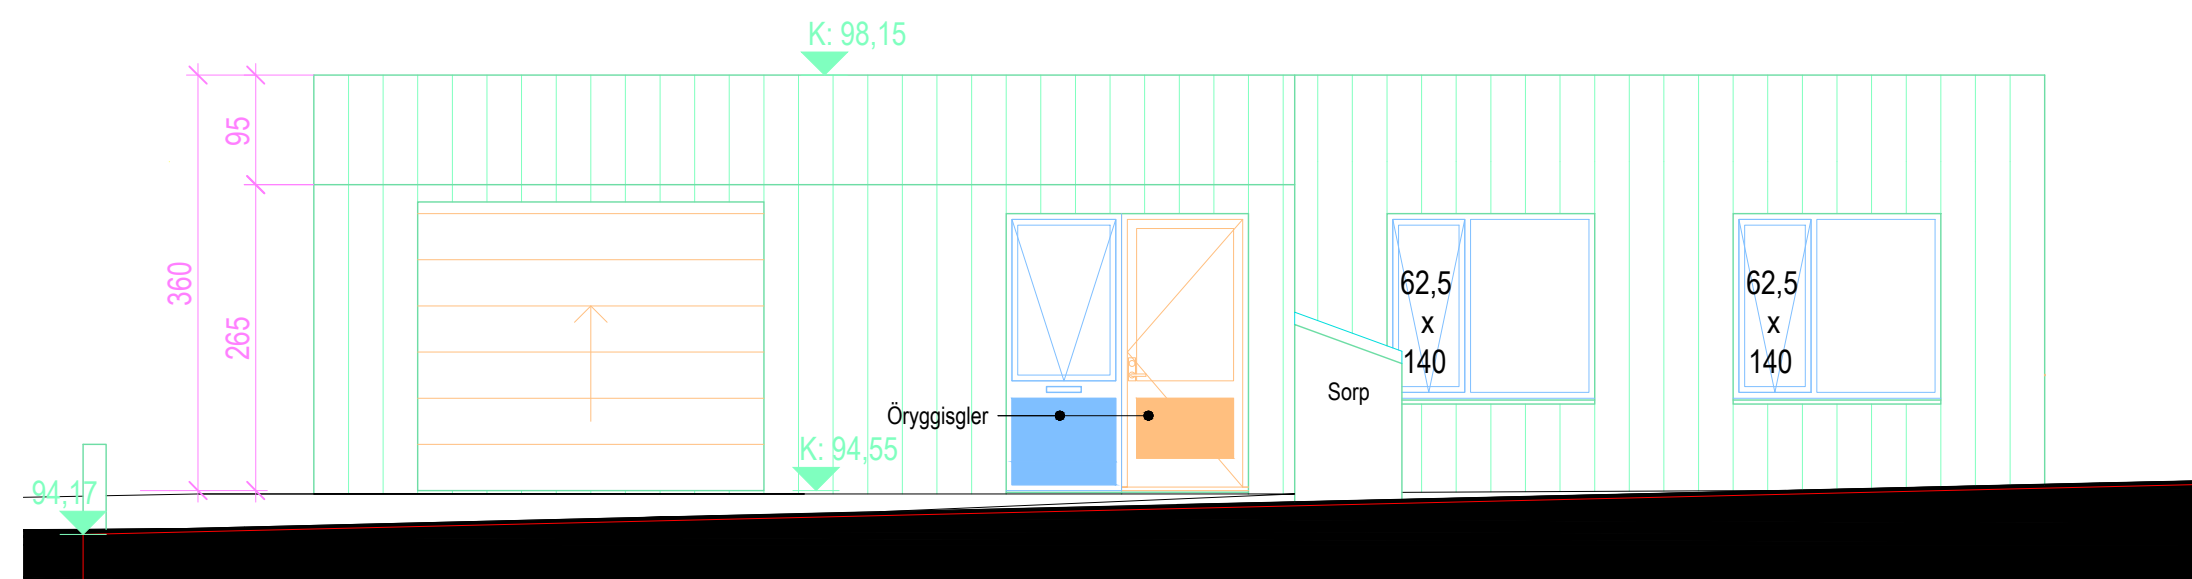

Teikningaskrá

- Nr.1 Einlínu- afstöðumynd og snið
- Nr.2 Lágspenna
- Nr.3 Smáspenna
- Nr.4 Hitanemar gólfhita
- Nr.5 Ljósaplan
- Nr.6 Sökkulskaut