
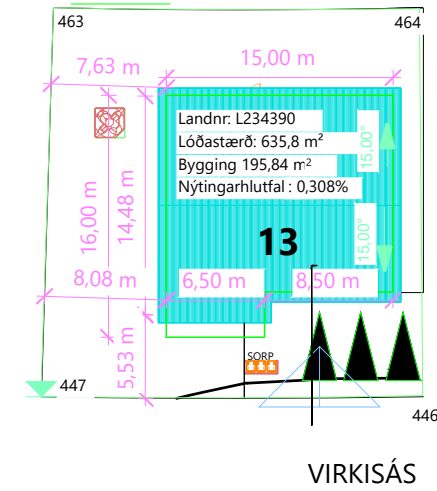


3N~400/230V
TN-C-S

ADALTAFLA T1

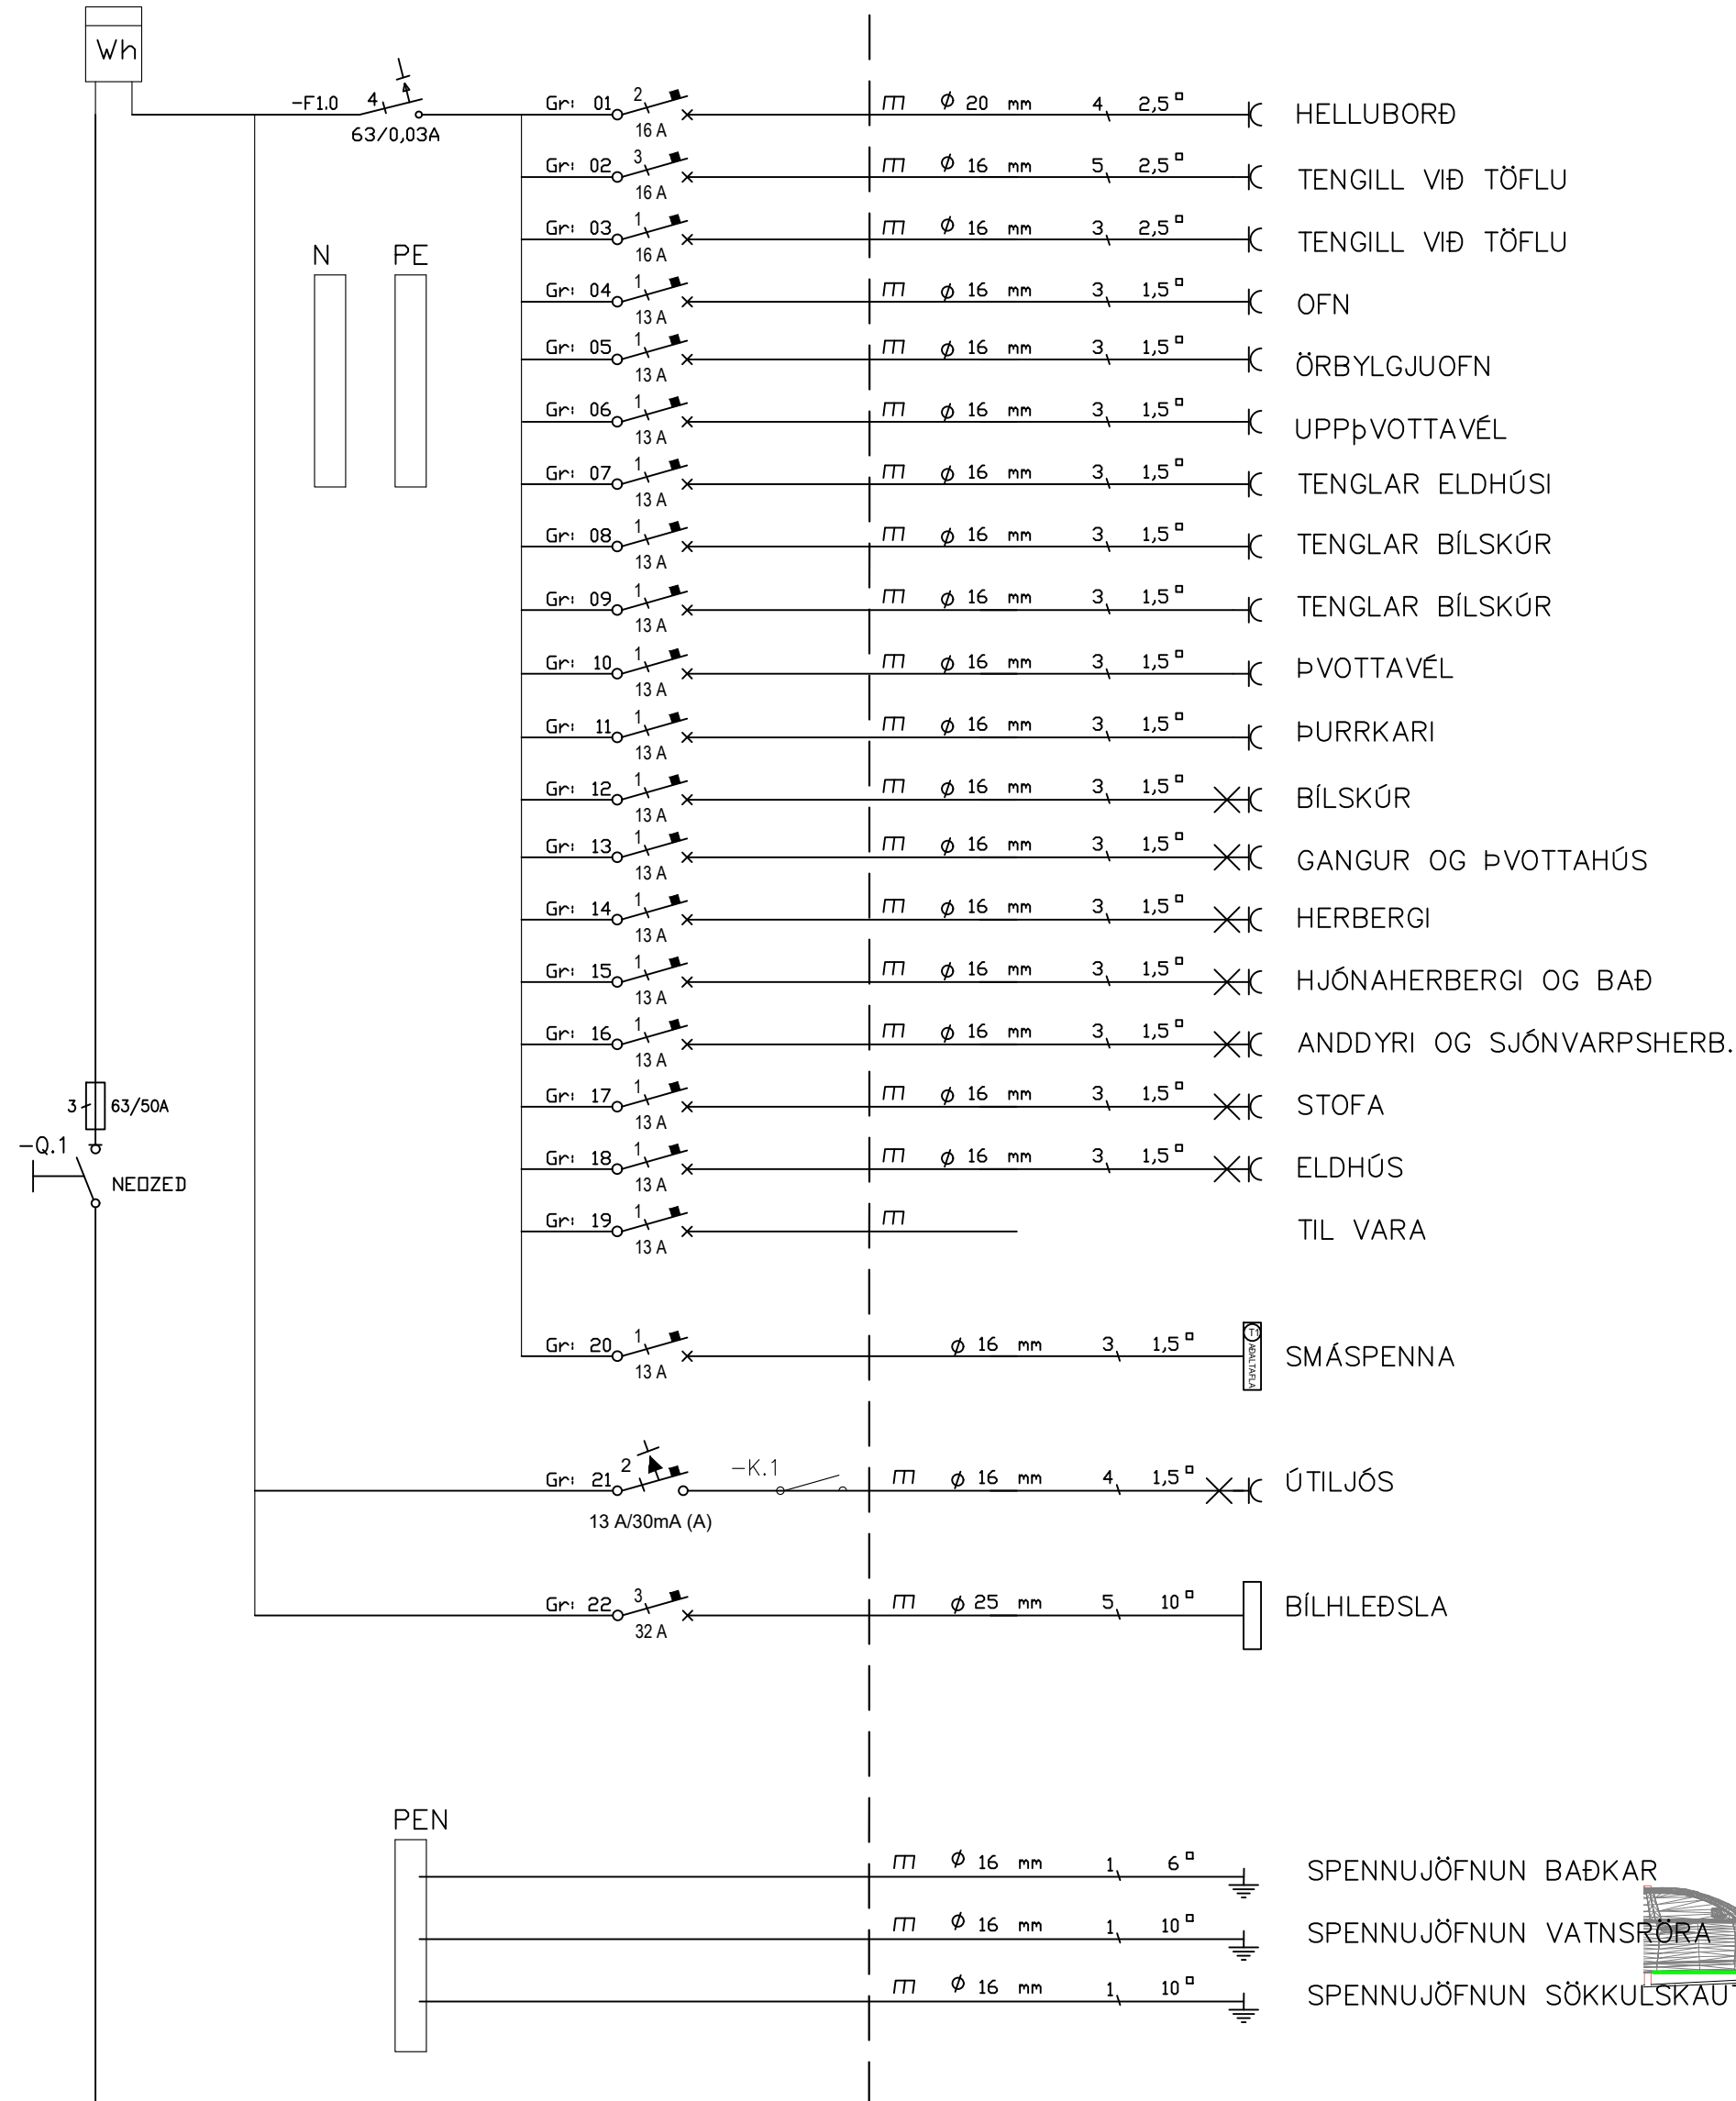


8

10

12

14

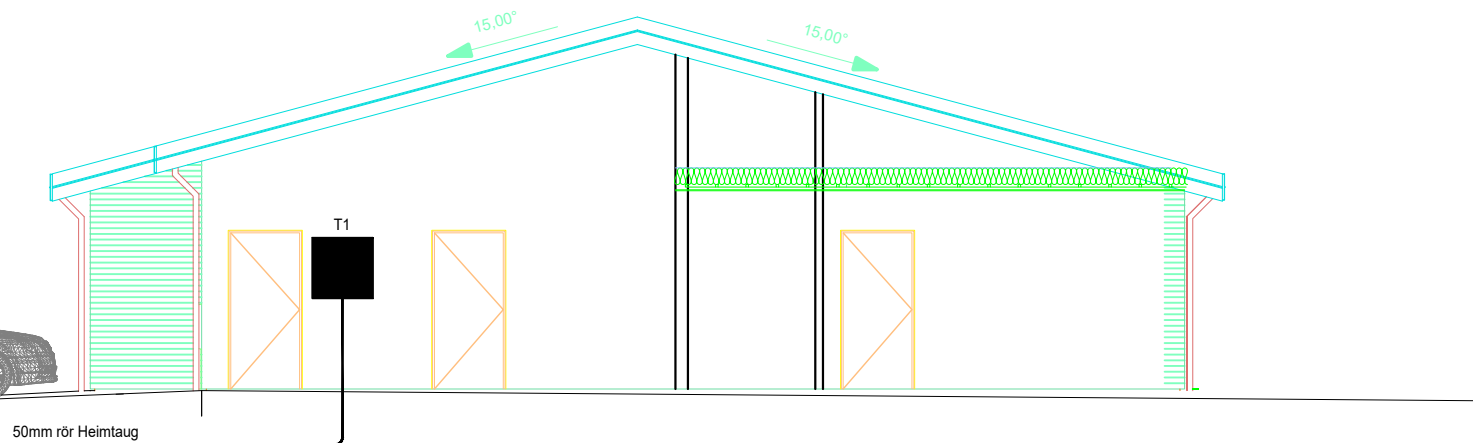

Skýringar

Tengja sal saman tvö neðstu járin í sökkulvegnum allan úthringinn og að upptaki í tengibox.
Setja skal tvo víralása á hver samskeyti.
Steyputeinar skulu vera 12mm í þvermáli.

Öll mál eru í cm, nema annars sé getið.

Tafla og rafbúnaður skal vera af viðurkenndri gerð.

Hæð rofa er 110cm, hæð tengla er 20cm, nema annars sé getið.

Hæð tengla í eldhúsi, baði, þvottahúsi, vs og bílskúr skal vera 110cm

Málstraumur rofa skal vera 13A og tengla 16A

Hæð tengils við rofa skal vera sú sama og rofans.

Greinar eru ekki sýndar í öllum tilvikum að töflu, en eru þá merktar viðkomandi töflu og grein,

Vírar eru 1,5mm² í þvermál, nema annars sé getið.

Staðsetning rofa og tengla skal skoðast í samræmi við innréttingarteikningar.

Öll rör í smáspennu eru 20mm.

Verk skal unnið samkv. IST-200 staðli.

INNTAKSRÖR SKULU VERA 70 cm. UNDIR ENDANLEGU YFIRBORDI
INNTAKSRÖR VEITU Ø 50 mm + Ø 32 mm FYRIR LÖDARLYSINGU
INNTAKSRÖR FYRIR SÍMA Ø 50 mm
INNTAKSRÖR LEGGIST AÐ LÖDARMÖRKUM
HEIMTAUG RAFVEITU 400V / 230 V, 3 x 50 A

Breytingar:

D	
C	
B	
A	
Dags:	Breyting:

Undirskrift hönnunarstjóra:

Undirskrift raflagnahönnuðar:

Sigurður Á Pétursson kt.051177-4959

Verkefni:

Virkisás 13
Hafnarfirði

Teikning nr:

1

Útprintað:
6.7.2024

Verk nr:

2024-58

Helstu teikningar:

Einlínu- afstöðumynd
og snið/ásýnd

Mælikvarði:

Mælikvarði

Dags:

Mai 2024

Teiknað:

S.Á.P

Hannað:

S.Á.P

Rafhönnun ehf

Birkigrund 20
800 Selfoss

Sími: 664 0047


Tölvupóstur: siggi@ror.is

Sigurður Ágúst Pétursson


Raflagnisöfnfræðingur

kt: 051177-4959

Rafhönnun

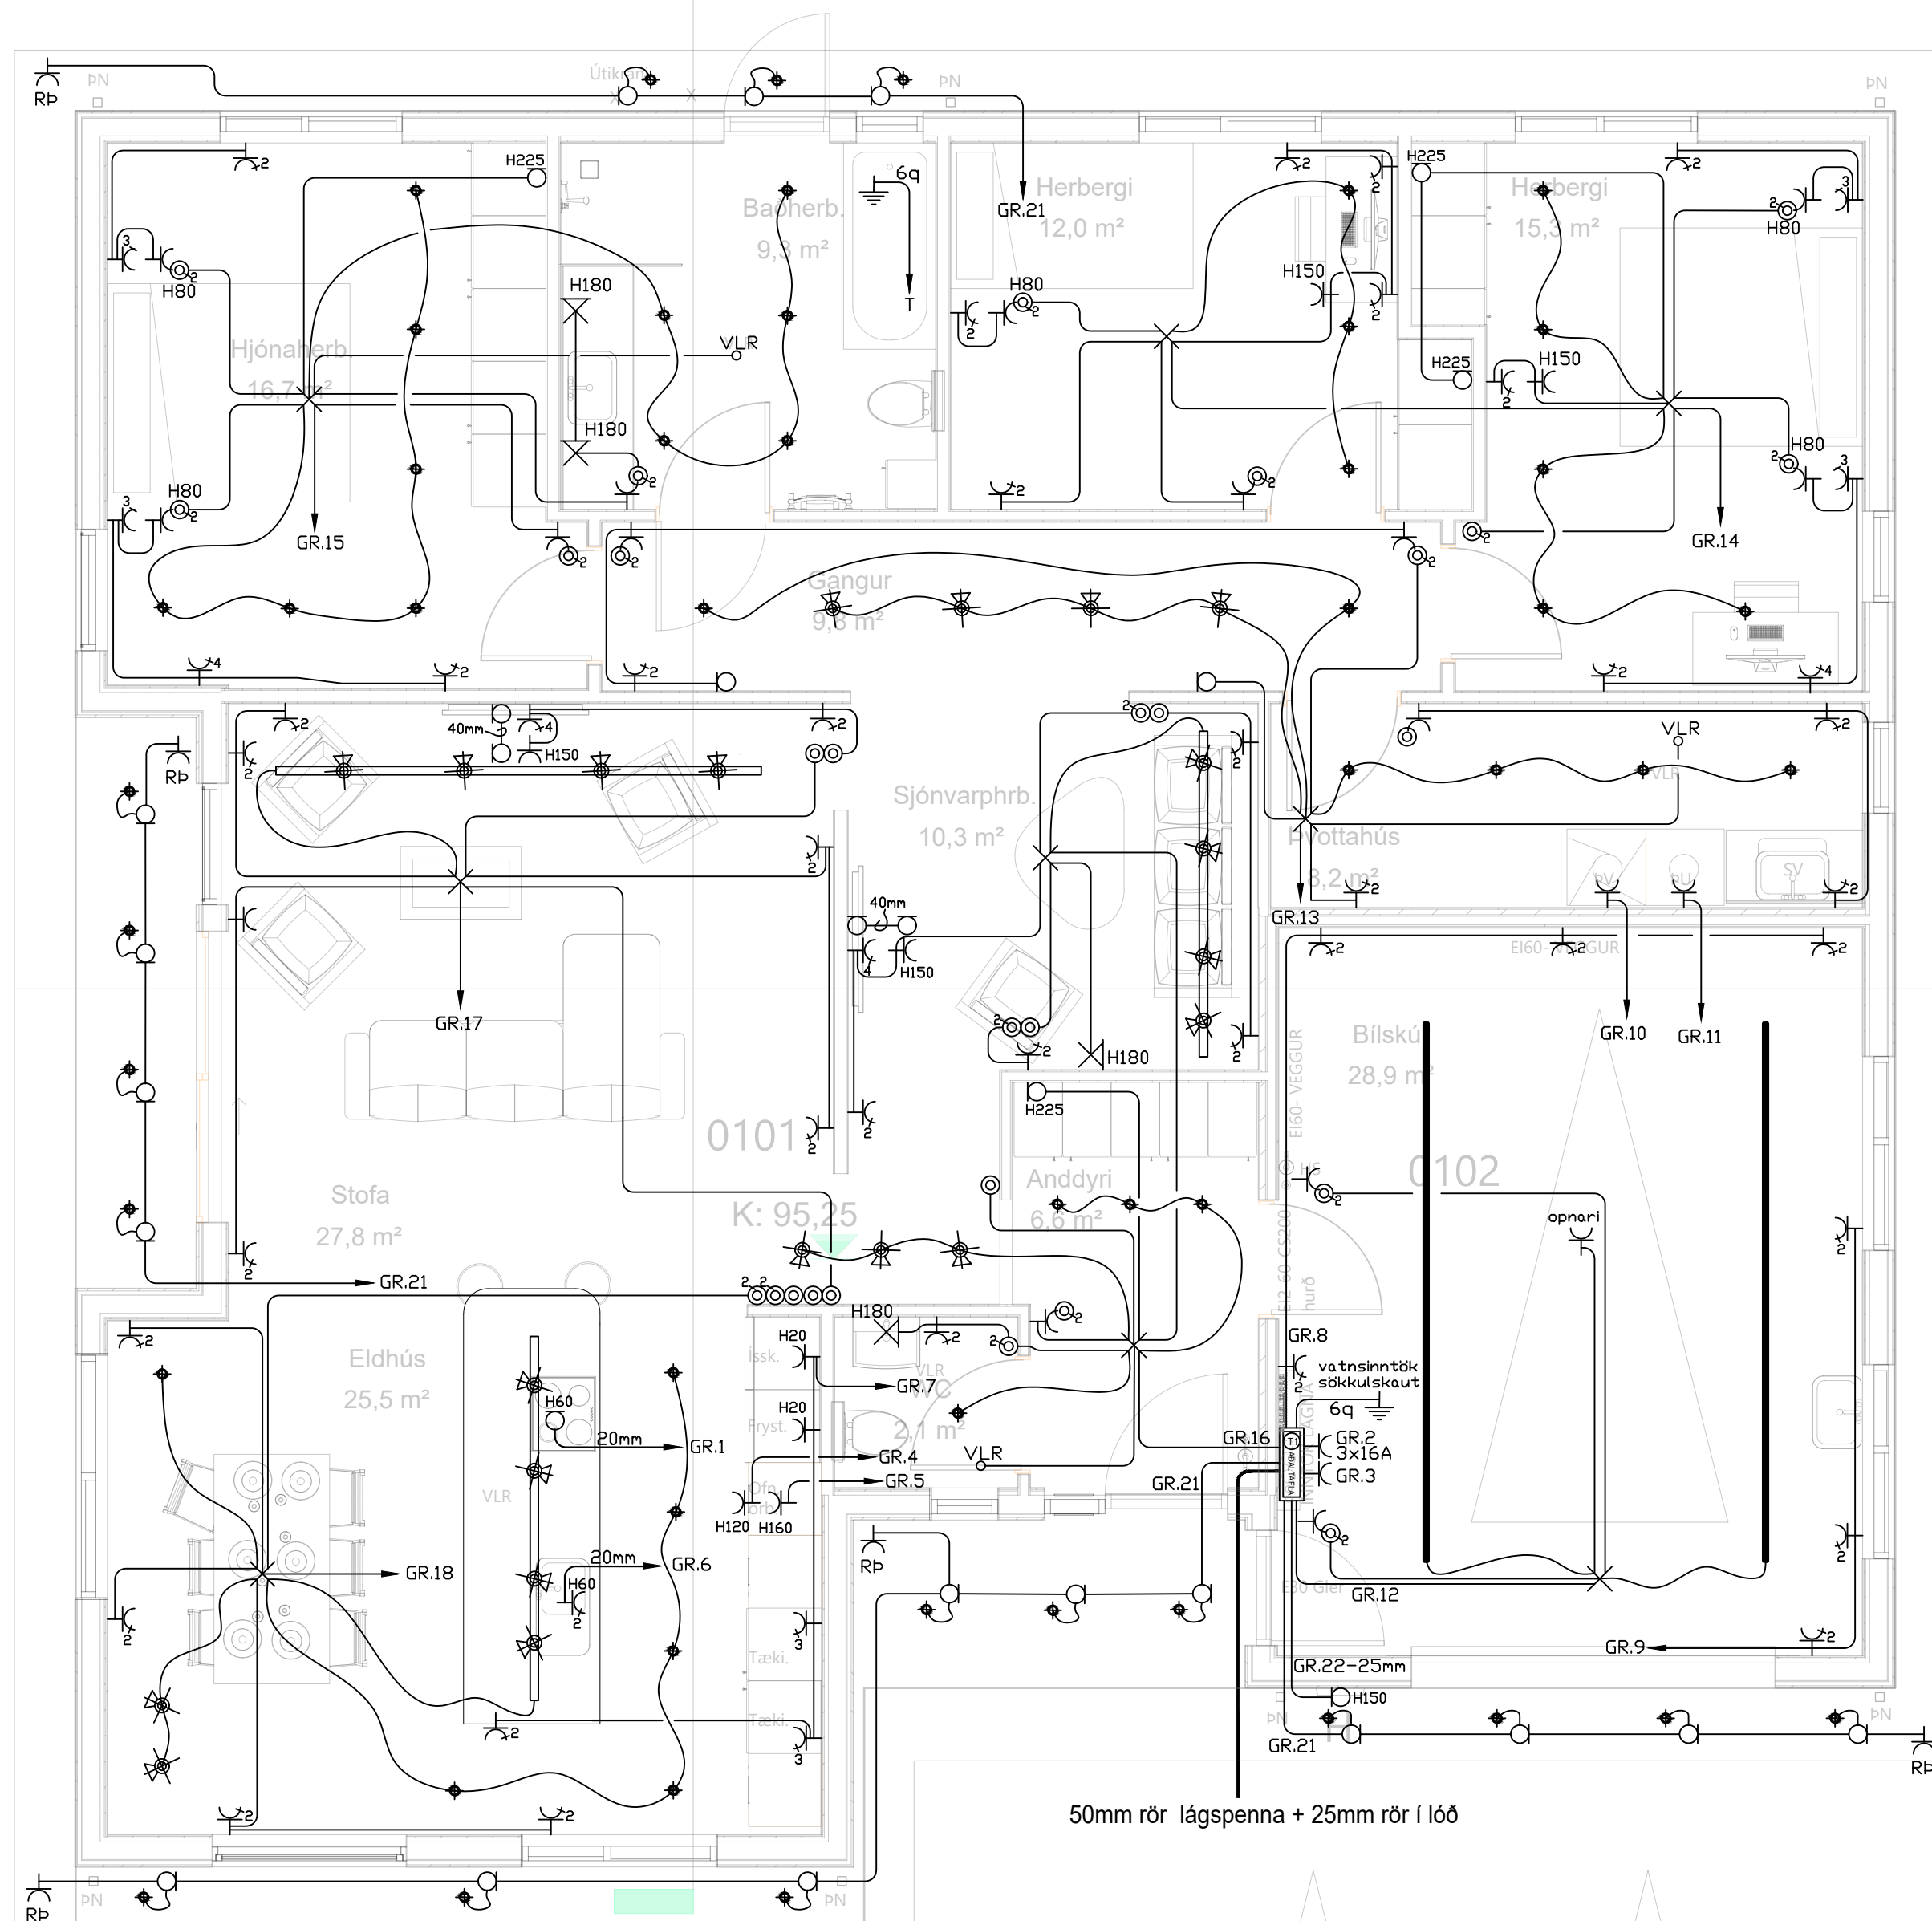

Rafhönnun

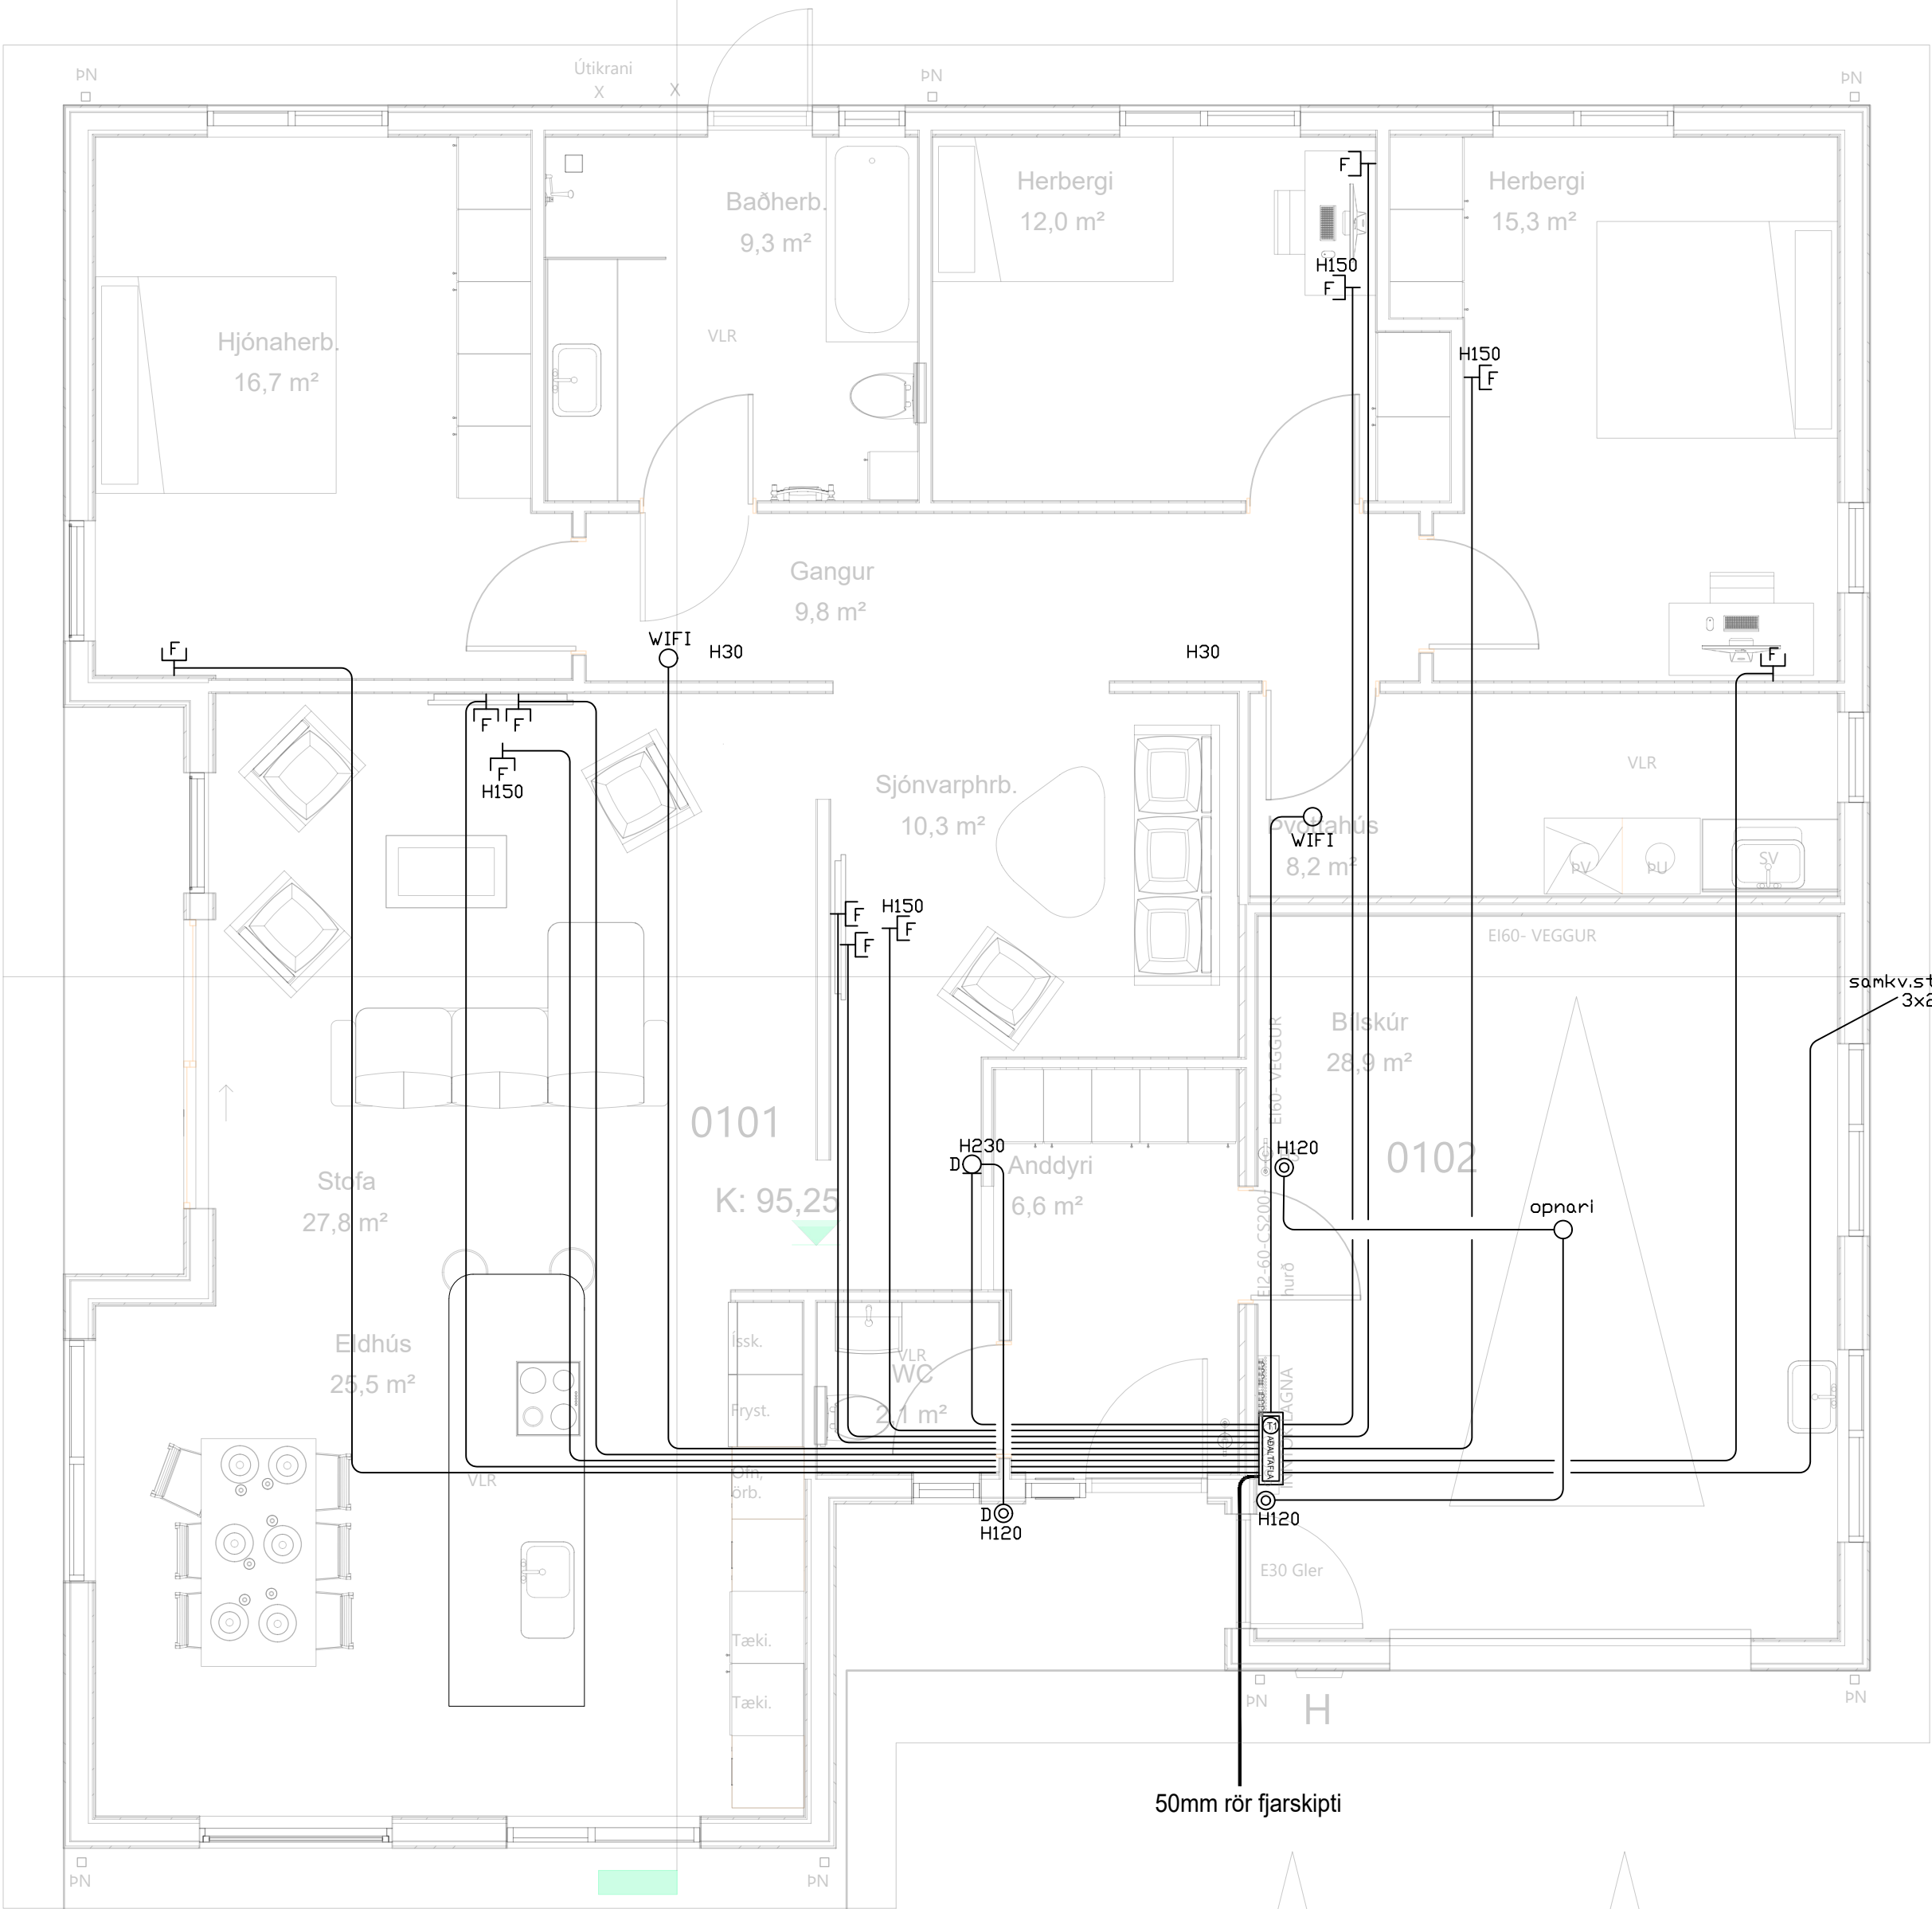

	Jarðtenging
	Tvöfaldur tengill
	Einfaldur tengill
	Rofi og tengill í sömu hæð (1100 mm)
	Rofi
	Samrofi
	Tvöfaldur rofi
	Krossrofi
	Þrýsti-rofi/dimmer
	Tengill m/næturljósi
	Veggljós
	Lofthljós
	Hátalaratengill
	Símatengill
	Loftnetstengill
	Hreyfiskynjari
	Tafla / mælakassi
	Reykskynjari
	Bjalla
	Handboði
	Rör upp á næstu hæð
	Rör niður á næstu hæð
	Rör gegnum hæð
	Halogenljós í lofti
	Halogenljós í lofti
	Halogenljós í vegg

INNTAKSRÖR SKULU VERA 70 cm. UNDIR ENDANLEGU YFIRBORDI
INNTAKSRÖR VEITU Ø 50 mm + Ø 32 mm FYRIR LÖDARLÝSINGU
INNTAKSRÖR FYRIR SÍMA Ø 50 mm
INNTAKSRÖR LEGGIST AÐ LÖDARMÖRKUM
HEIMTAUG RAFVEITU 400V / 230 V, 3 x 50 A

Breytingar:	
D	
C	
B	
A	
Dags:	Breyting:


Undirskrift hönnunarstjóra:	
Undirskrift raflagnahönnuðar:	
Sigurður Á Pétursson kt.051177-4959	

Verkefni:	Virkisás 13 Hafnarfirði
Teikning nr:	3
Útprintað:	6.7.2024
Verk nr:	2024-58

Heiti teikningar:	Raflagnir Smáspenna
Mælikvæði:	1:50
Dags:	Maí 2024
Teiknað:	S.Á.P
Hannað:	S.Á.P

Rafhönnun ehf	
Birkigrund 20 Sími: 664 0047	
800 Selfoss Tölvupóstur: siggi@ror.is	
Sigurður Ágúst Pétursson	
Raflagnisöfnun	
kt: 051177-4959	



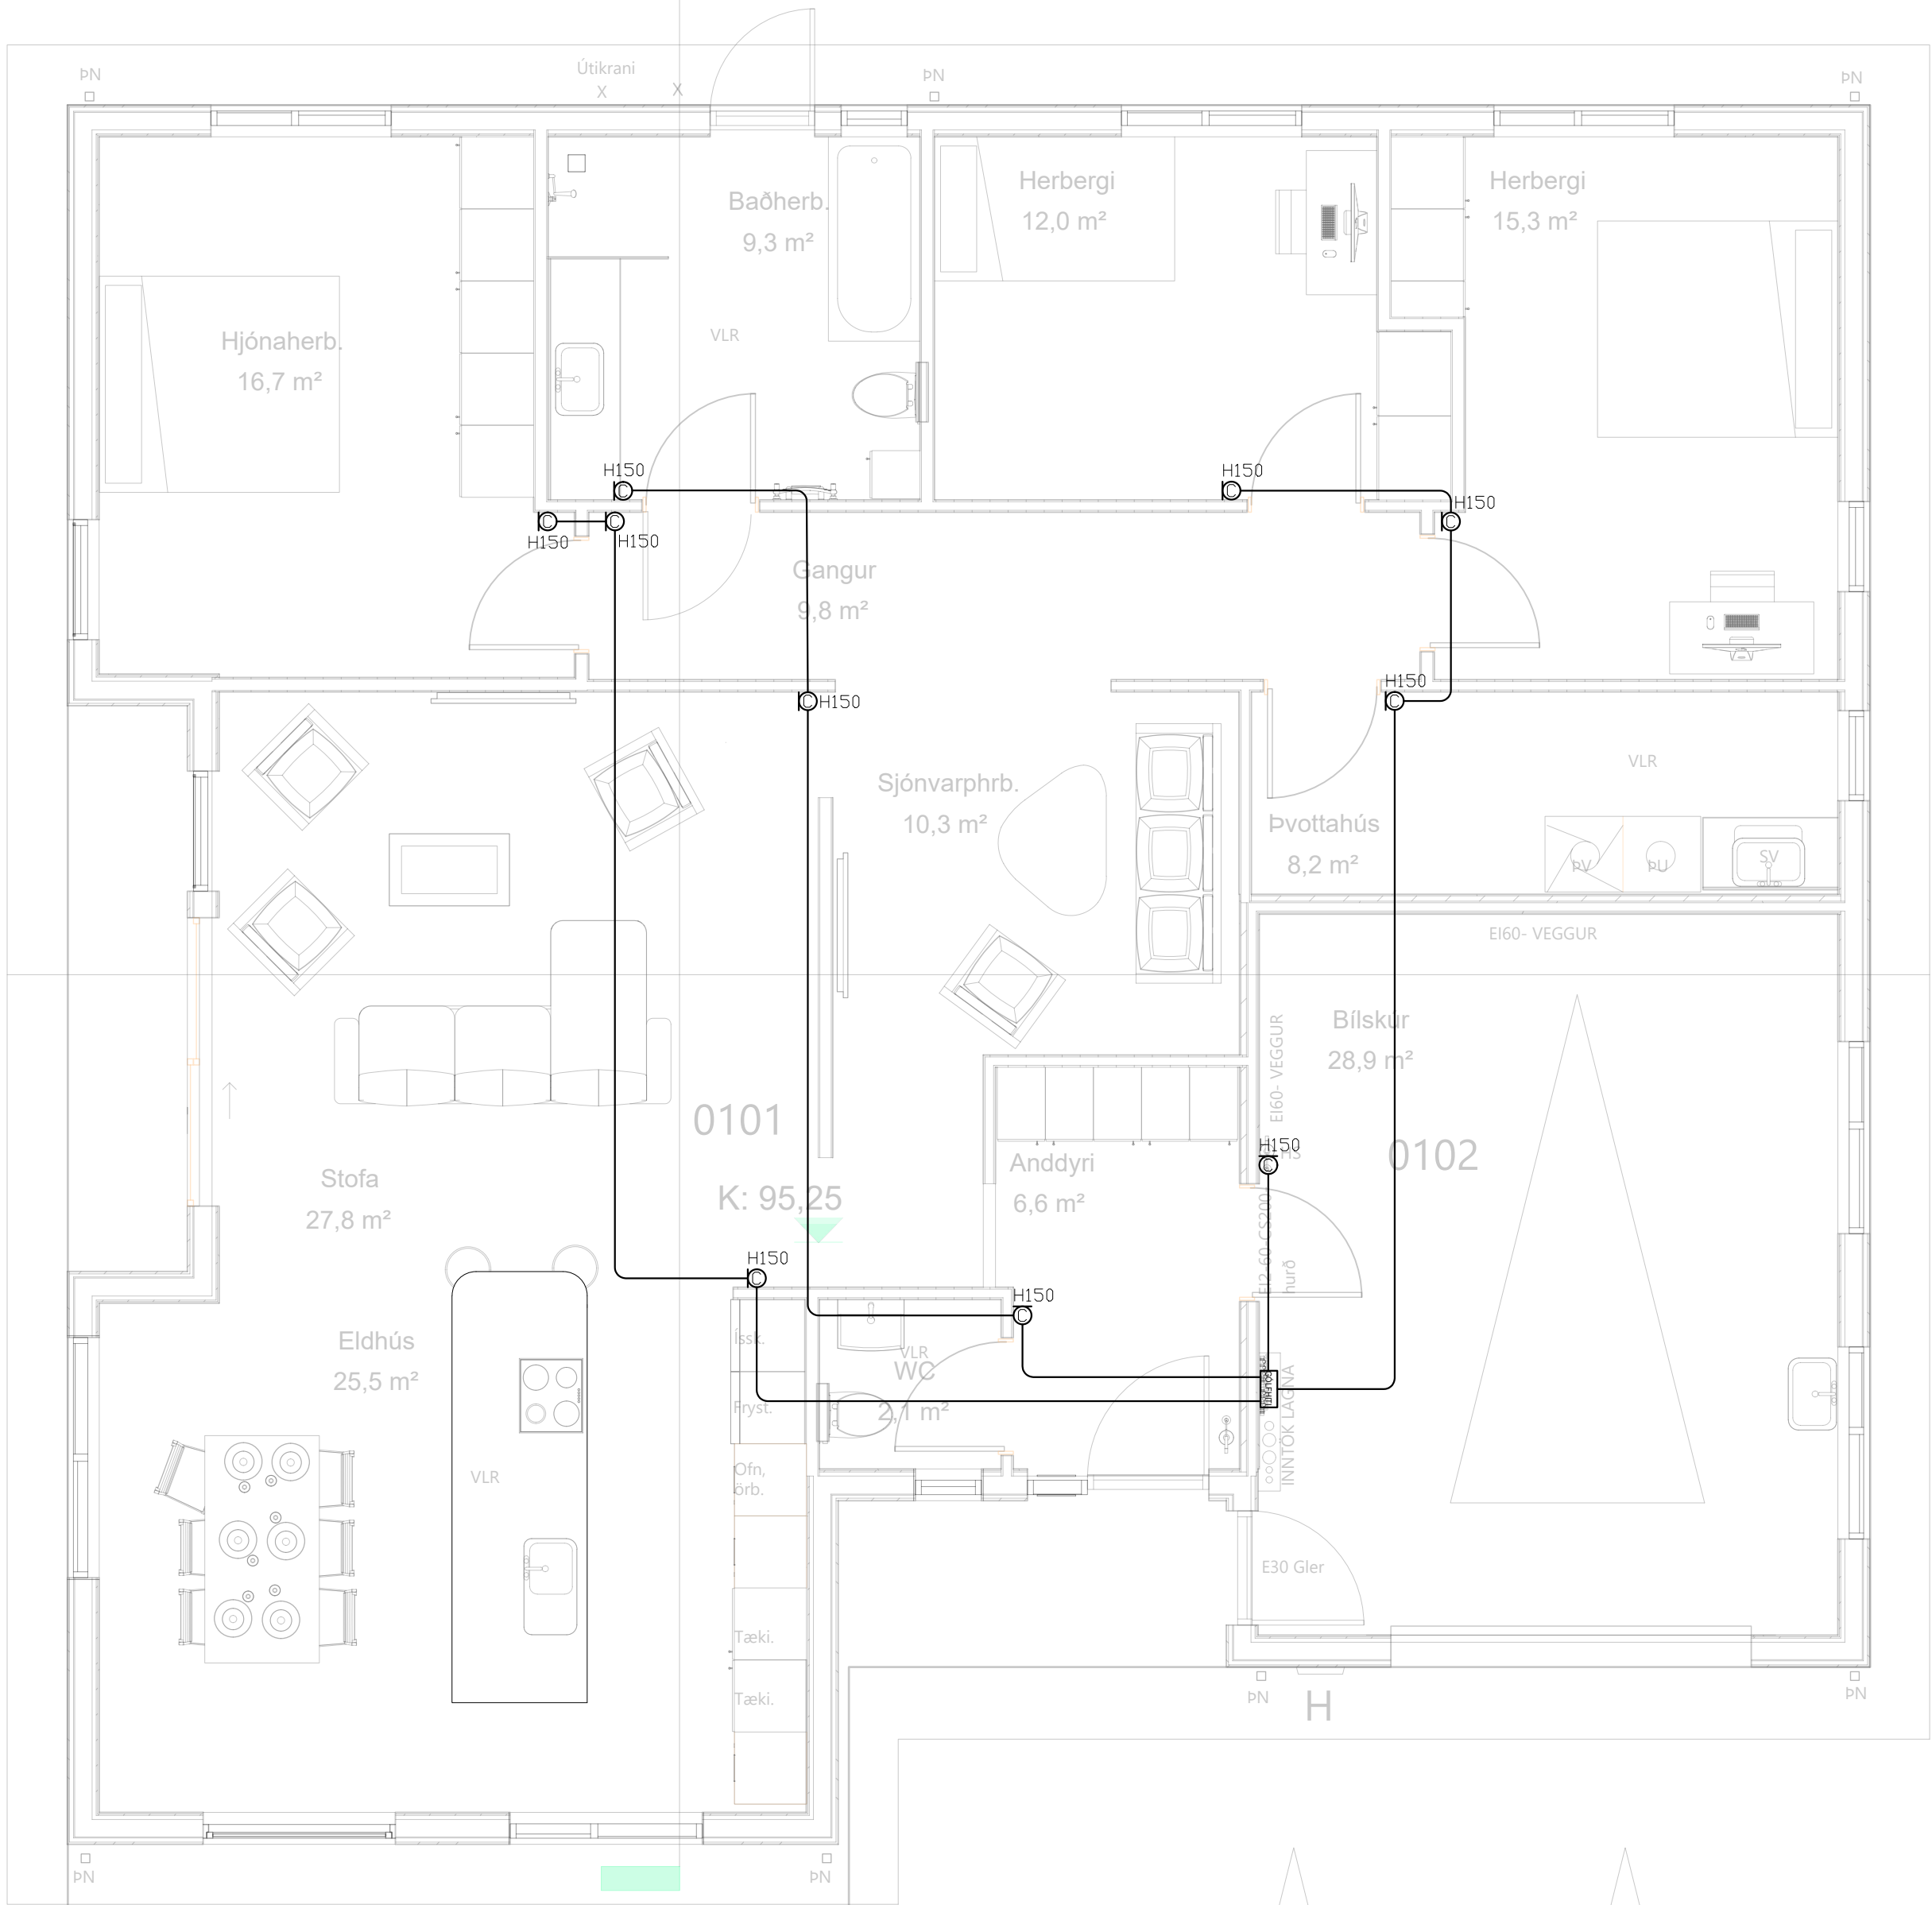

⏚	Jarðtenging
⚡	Tvöfaldur tengill
⚡	Einfaldur tengill
⚡	Rofi og tengill í sömu hæð (1100 mm)
⚡	Ro-fi
⚡	Samrofi
⚡	Tvöfaldur rofi
⚡	Krossrofi
⊙	Þrýsti-rofi/dimmer
⚡	Tengill m/næturljósi
⚡	Veggljós
⚡	Lofthljós
⚡	Hátalaratengill
⚡	Símatengill
⚡	Loftnetstengill
⚡	Hreyfiskynjari
⚡	Tafla / mælakassi
⚡	Reykskynjari
⚡	Bjalla
⚡	Handboði
⚡	Rör upp á næstu hæð
⚡	Rör niður á næstu hæð
⚡	Rör gegnum hæð
⚡	Halogenljós í lofti
⚡	Halogenljós í lofti
⚡	Halogenljós í vegg

INNTAKSRÖR SKULU VERA 70 cm. UNDIR ENDANLEGU YFIRBORDI
INNTAKSRÖR VEITU Ø 50 mm + Ø 32 mm FYRIR LÖDARLÝSINGU
INNTAKSRÖR FYRIR SÍMA Ø 50 mm
INNTAKSRÖR LEGGIÐ AÐ LÖDARMÖRKUM
HEIMTAUG RAFVEITU 400V / 230 V, 3 x 50 A

Breytingar:	
D	
C	
B	
A	
Dags:	Breyting:


Undirskrift hönnunarstjóra:	
Undirskrift raflagnahönnuðar:	
Sigurður Á Pétursson kt.051177-4959	

Verkefni:	
Virkisás 13 Hafnarfirði	
Teikning nr:	4
Útprintað:	6.7.2024
Verk nr:	2024-58

Helt teikningar:	
Raflagnir Hitanemar gólfhita	
Mælikvarði:	1:50
Dags:	Mai 2024
Teiknað:	S.Á.P
Hannað:	S.Á.P

Rafhönnun ehf	
Birkigrund 20 800 Selfoss	Sími: 664 0047 Tölvupóstur: siggi@ror.is
Sigurður Ágúst Pétursson Raftagnisönnfræðingur kt: 051177-4959	



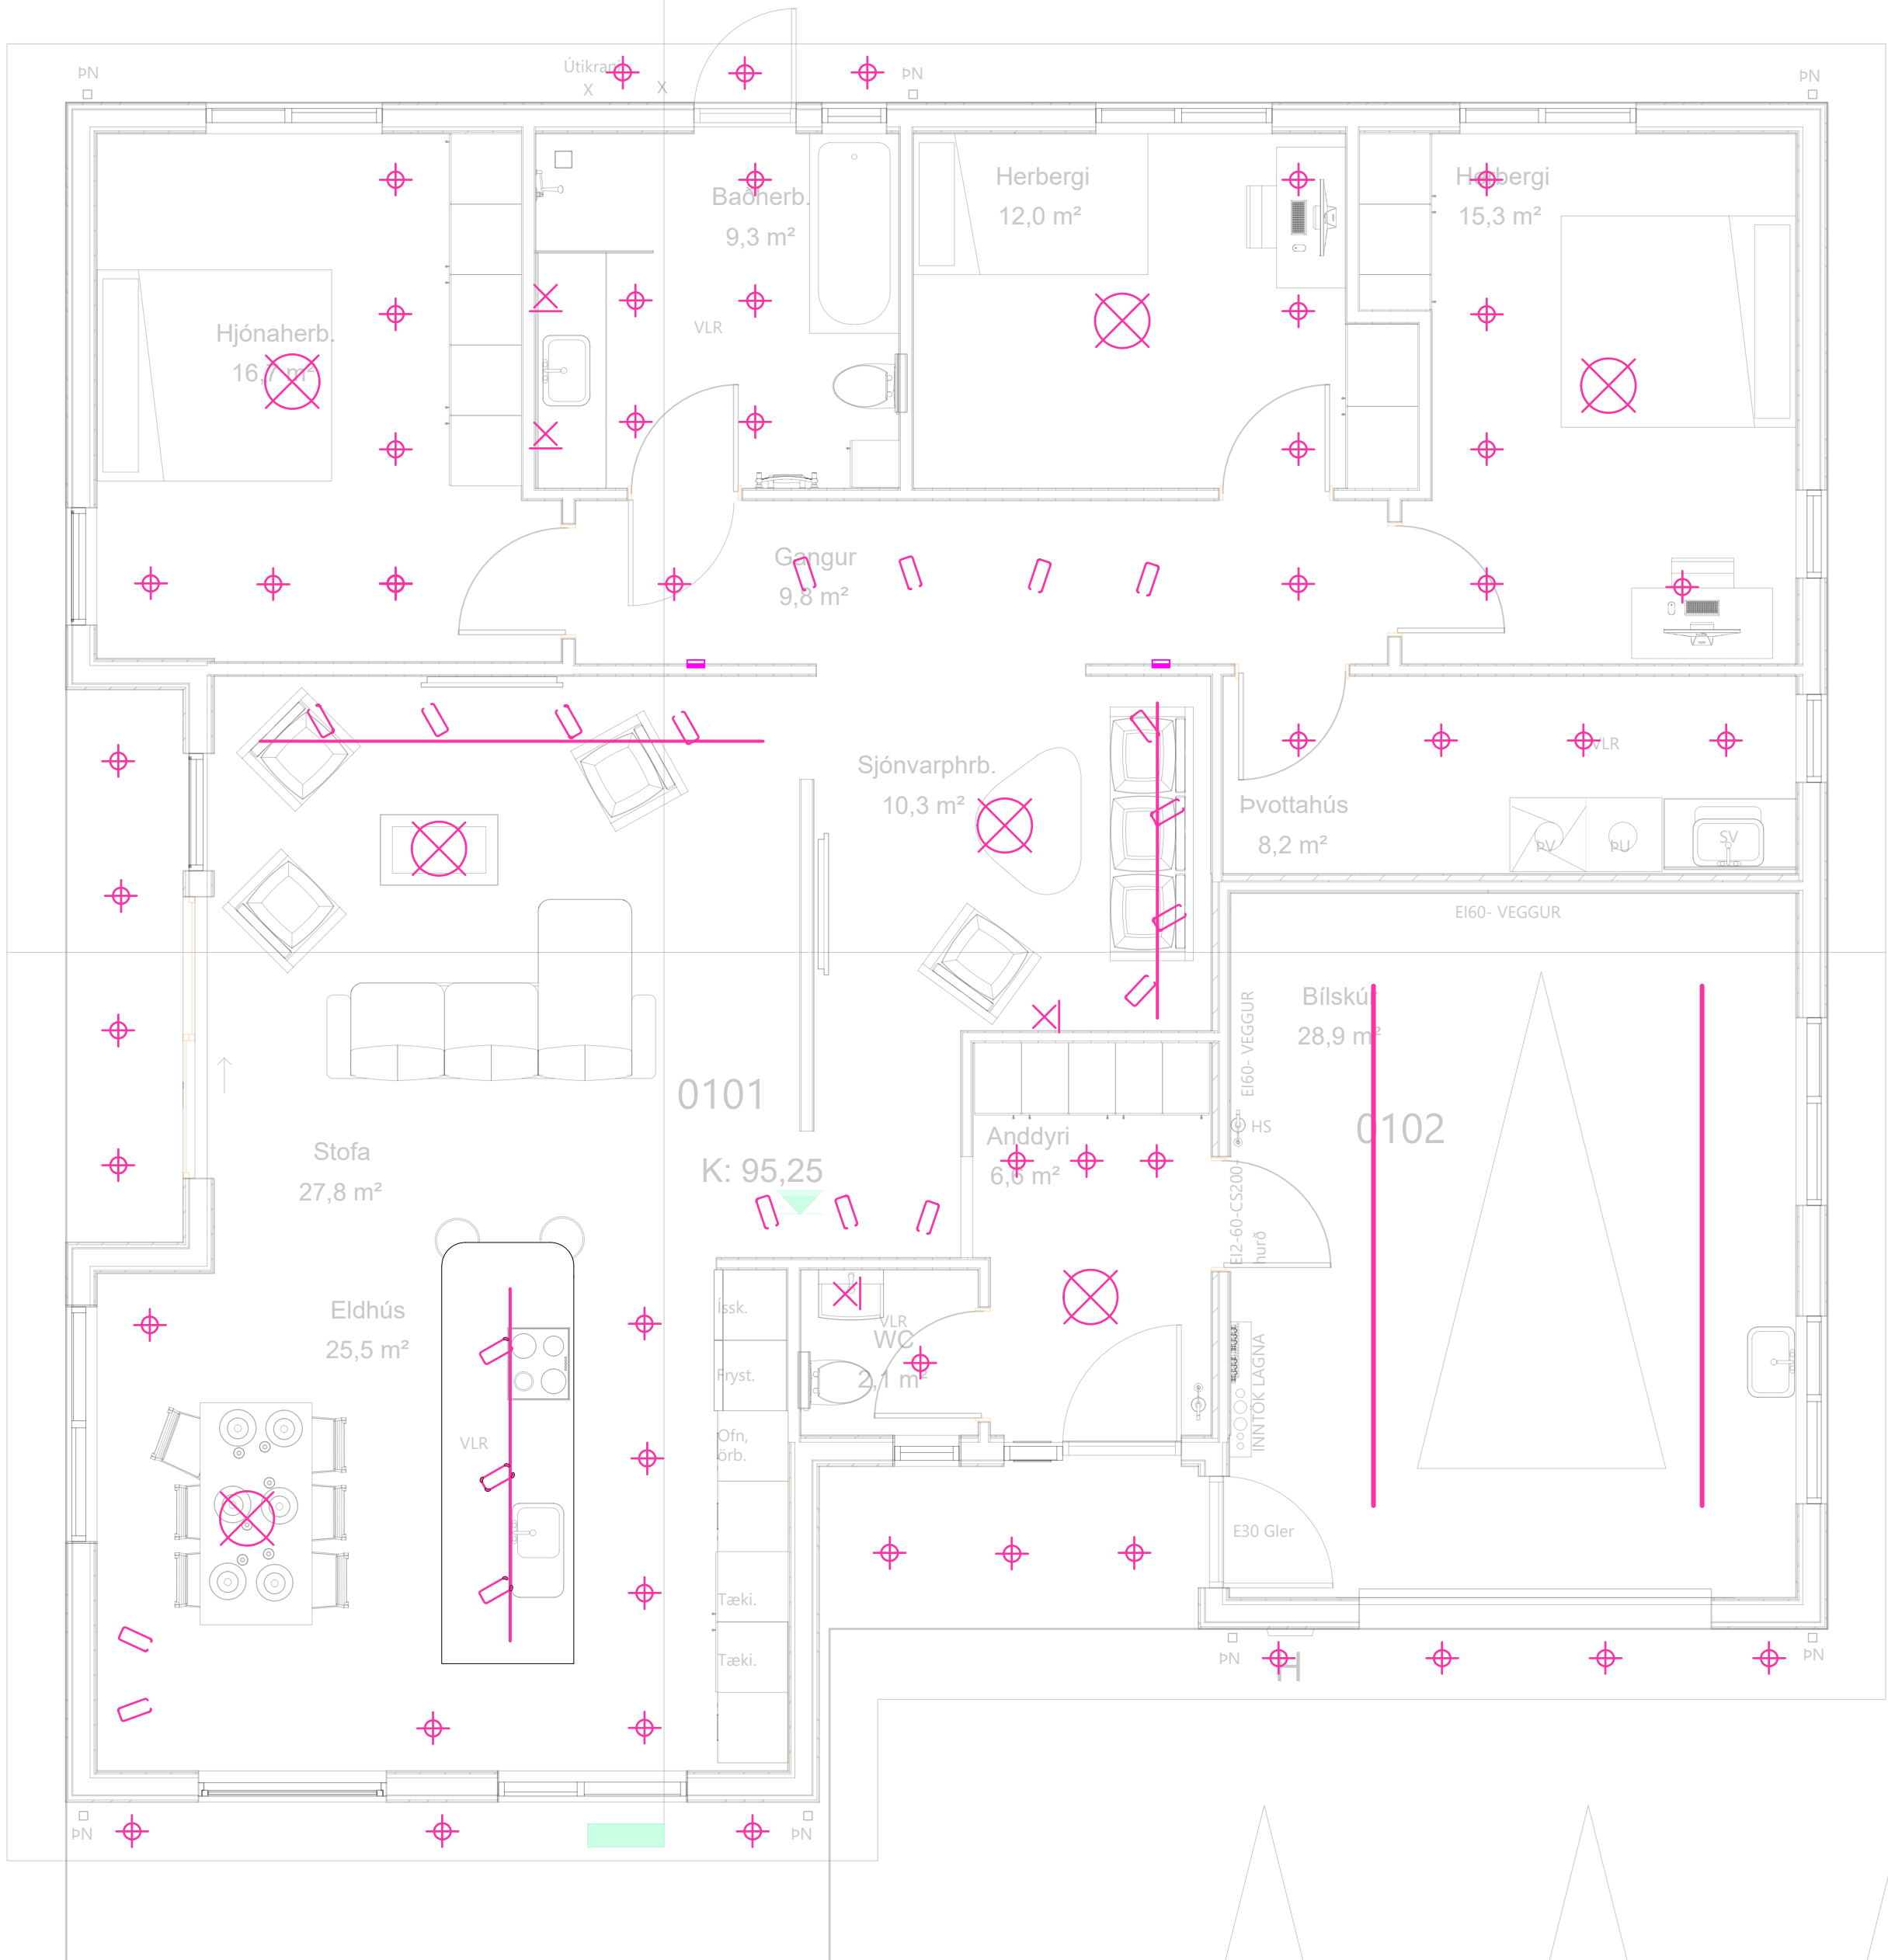

⏚	Jarðtenging
↗²	Tvöfaldur tengill
↗	Einfaldur tengill
↗↘	Rofi og tengill í sömu hæð (1100 mm)
↗	Ro-fi
↗↘	Samrofi
↗²	Tvöfaldur rofi
↗↘	Krossrofi
⊙	Þrýsti-rofi/dimmer
⏚	Tengill m/næturljósi
✕	Veggljós
✕	Loftljós
⏚	Hátalaratengill
⏚	Símatengill
⏚	Loftnetstengill
⏚	Hreyfiskynjari
■	Tafla / mælakassi
⏚	Reykskynjari
⏚	Bjalla
⏚	Handboði
↗	Rör upp á næstu hæð
↘	Rör niður á næstu hæð
↗↘	Rör gegnum hæð
◆	Halogenljós í lofti
■	Halogenljós í lofti
⏚	Halogenljós í vegg

INNTAKSRÖR SKULU VERA 70 cm. UNDIR ENDANLEGU YFIRBORDI
INNTAKSRÖR VEITU Ø 50 mm + Ø 32 mm FYRIR LÖDARLÝSINGU
INNTAKSRÖR FYRIR SÍMA Ø 50 mm
INNTAKSRÖR LEGGIÐ AÐ LÖDARMÖRKUM
HEIMTAUG RAFVEITU 400V / 230 V, 3 x 50 A

Breytingar:	
D	
C	
B	
A	
Dags:	Breyting:


Undirskrift hönnunarstjóra:	
Undirskrift raflagnahönnuðar:	
Sigurður Á Pétursson kt.051177-4959	

Verkefni:	Virkisás 13 Hafnarfirði
Teikning nr.:	5
Útprintað:	6.7.2024
Verk nr.:	2024-58

Helt teikningar:	Raflagnir Ljósaplan frá LUMEX
Mælikvarði:	1:50
Dags:	Mai 2024
Teiknað:	S.Á.P
Hannað:	S.Á.P

Rafhönnun ehf	
Birkigrund 20 Sími: 664 0047	
800 Selfoss Tölvupóstur: siggi@ror.is	
Sigurður Ágúst Pétursson	
Raflagnisöfnfræðingur	
kt: 051177-4959	



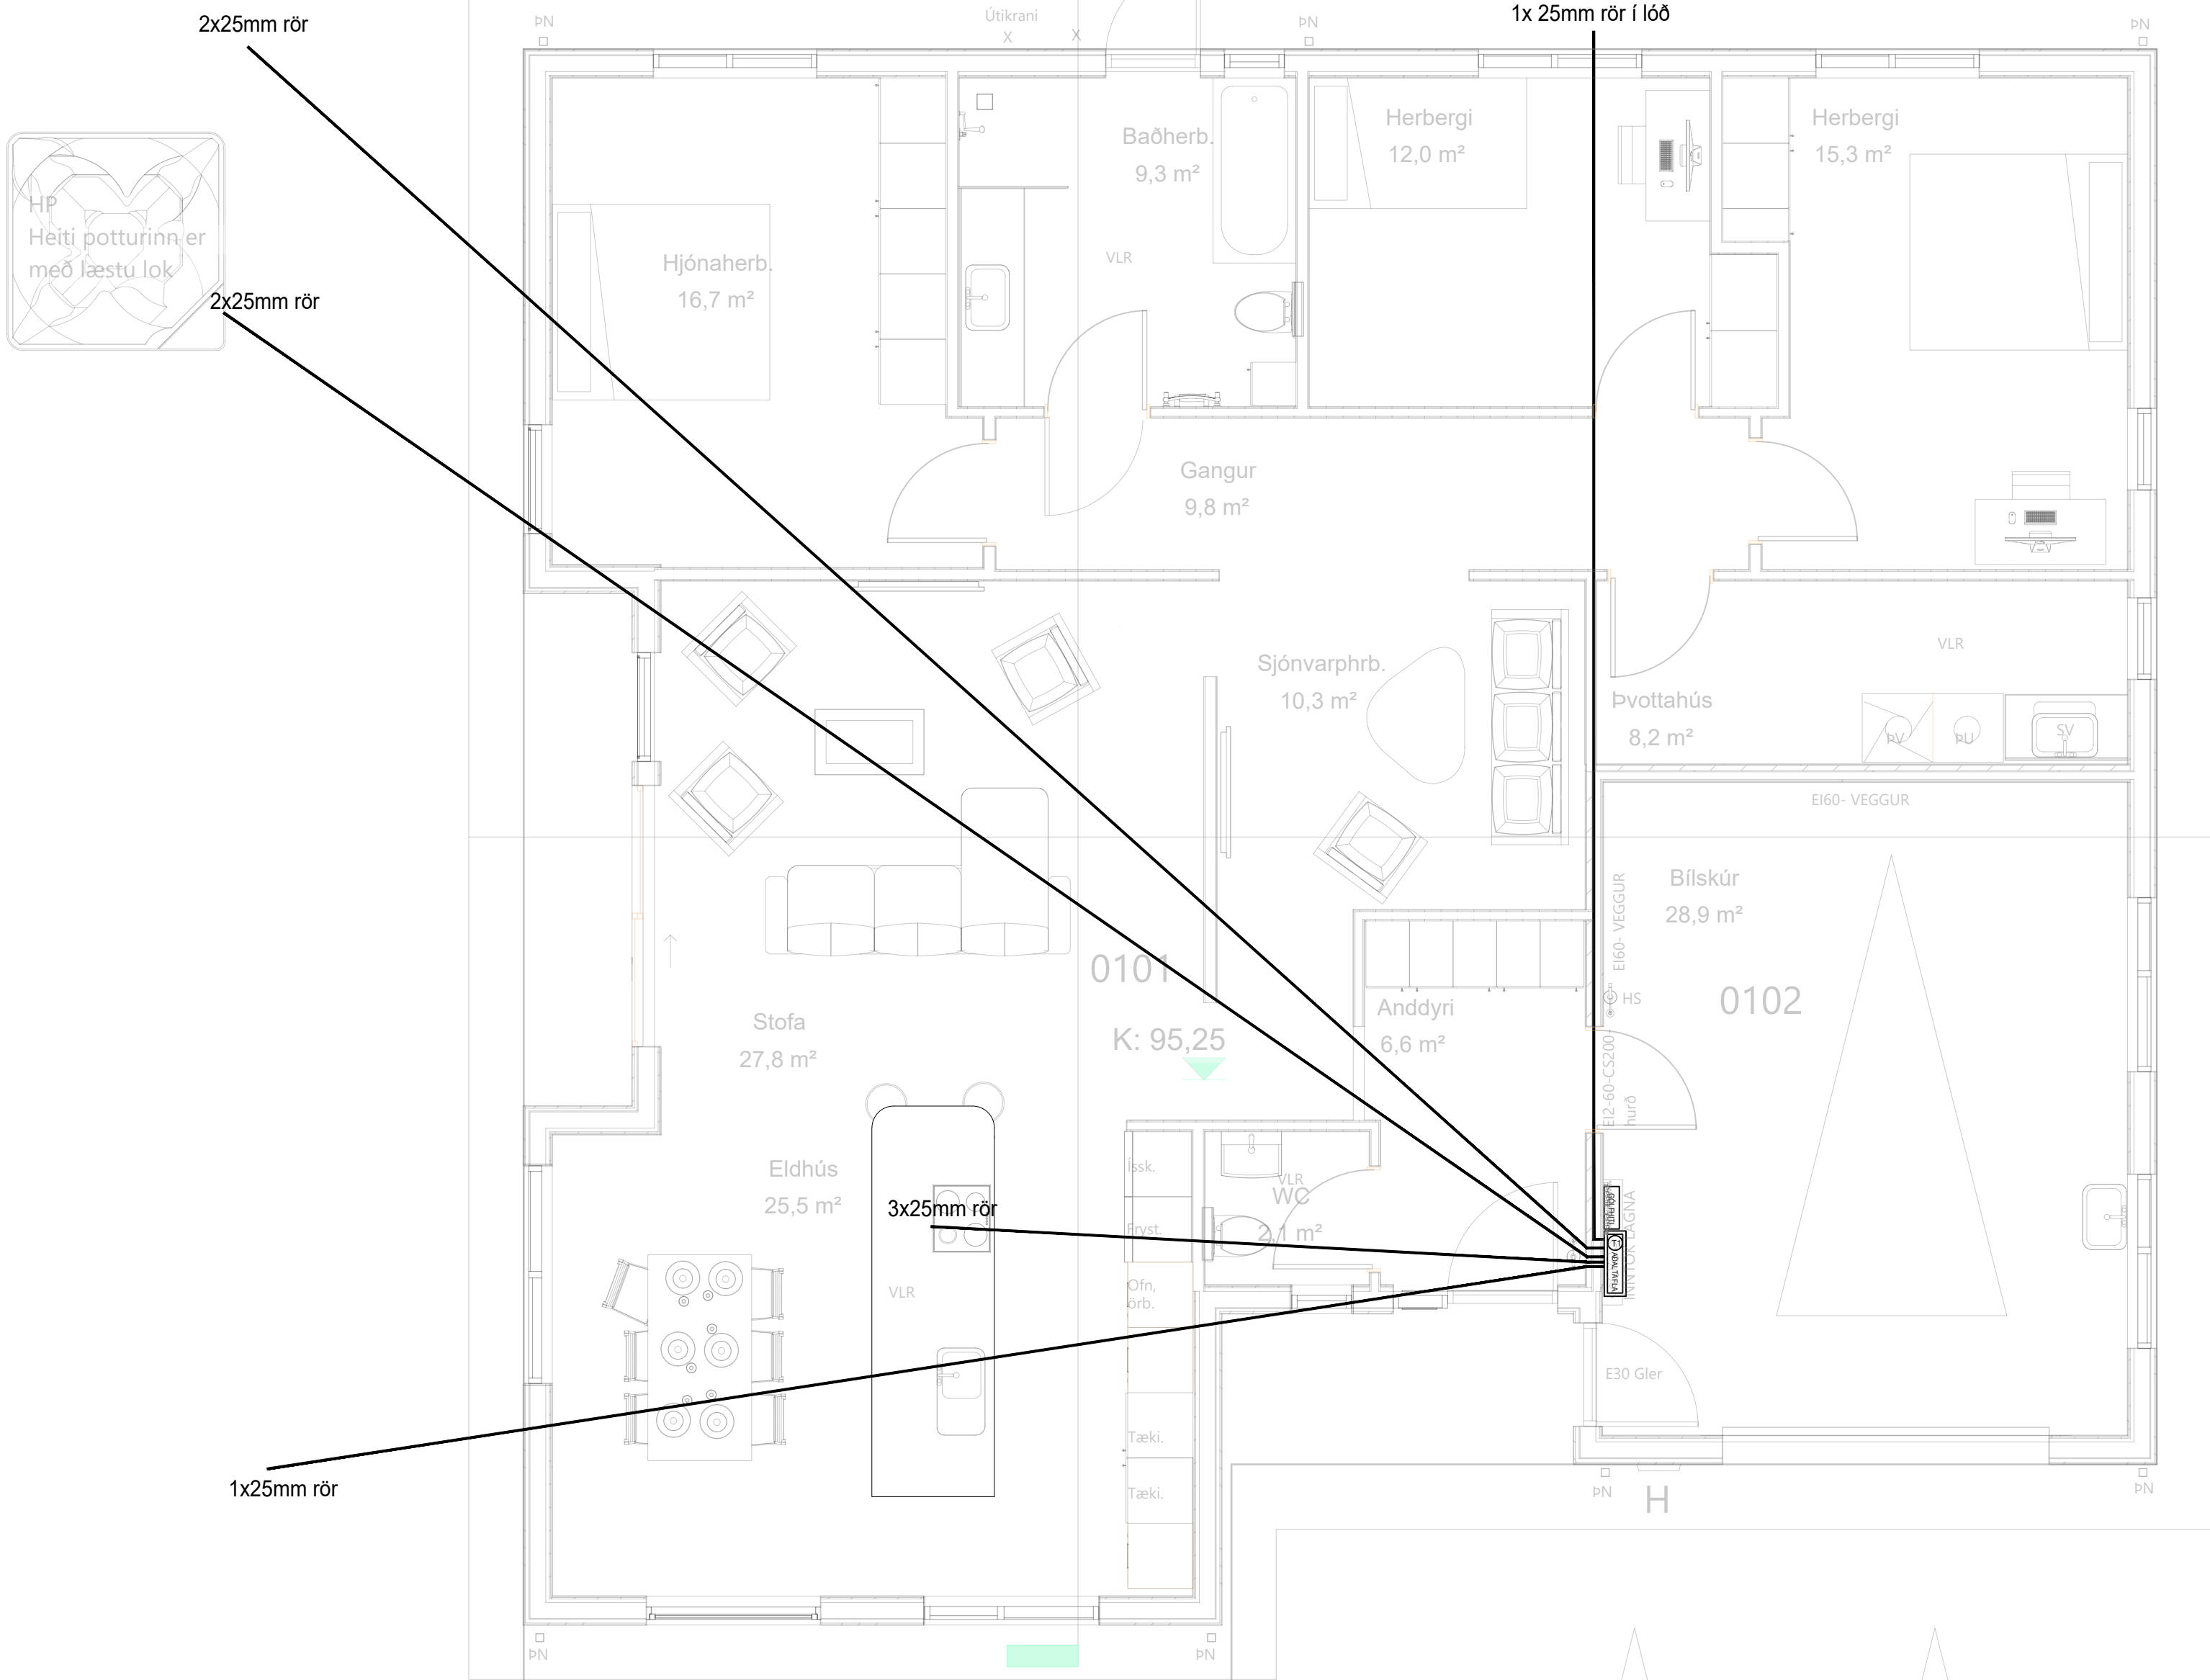

⚡	Jarðtenging
⚡²	Tvöfaldur tengill
⚡	Einfaldur tengill
⚡	Rofi og tengill í sömu hæð (1100 mm)
⚡	Ro-fi
⚡	Samrofi
⚡²	Tvöfaldur rofi
⚡	Krossrofi
⊙	Þrýsti-rofi/dimmer
⚡	Tengill m/næturljósi
✕	Veggljós
✕	Loftljós
⌞	Hátalaratengill
⌞	Símatengill
⌞	Loftnetstengill
⌞	Hreyfiskynjari
■	Tafla / mælakassi
⌞	Reykaskynjari
⌞	Bjalla
⌞	Handboði
⌞	Rör upp á næstu hæð
⌞	Rör niður á næstu hæð
⌞	Rör gegnum hæð
◆	Halogenljós í lofti
■	Halogenljós í lofti
⌞	Halogenljós í vegg

INNTAKSRÖR SKULU VERA 70 cm. UNDIR ENDANLEGU YFIRBORDI
INNTAKSRÖR VEITU Ø 50 mm + Ø 32 mm FYRIR LÓÐARLÝSINGU
INNTAKSRÖR FYRIR SÍMA Ø 50 mm
INNTAKSRÖR LEGGIÐ AÐ LÓÐARMÖRKUM
HEIMTAUG RAFVEITU 400V / 230 V, 3 x 50 A


Breytingar:	
D	
C	
B	
A	
Dags:	Breyting:

Undirskrift hönnunarstjóra:	
Undirskrift raflagnahönnuðar:	
Sigurður Á Pétursson kt.051177-4959	

Verkefni:	Virkisás 13 Hafnarfirði
Teikning nr.:	6
Útprintað:	6.7.2024
Verk nr.:	2024-58

Helt teikningar:	Raflagnir Lagnir í plötu
Mælikvarði:	1:50
Dags:	Mai 2024
Teiknað:	S.Á.P
Hannað:	S.Á.P

Rafhönnun ehf	
Birkigrund 20 800 Selfoss	Sími: 664 0047 Tölvupóstur: siggi@ror.is
Sigurður Ágúst Pétursson	
Raflagnisöfnfræðingur	
kt: 051177-4959	

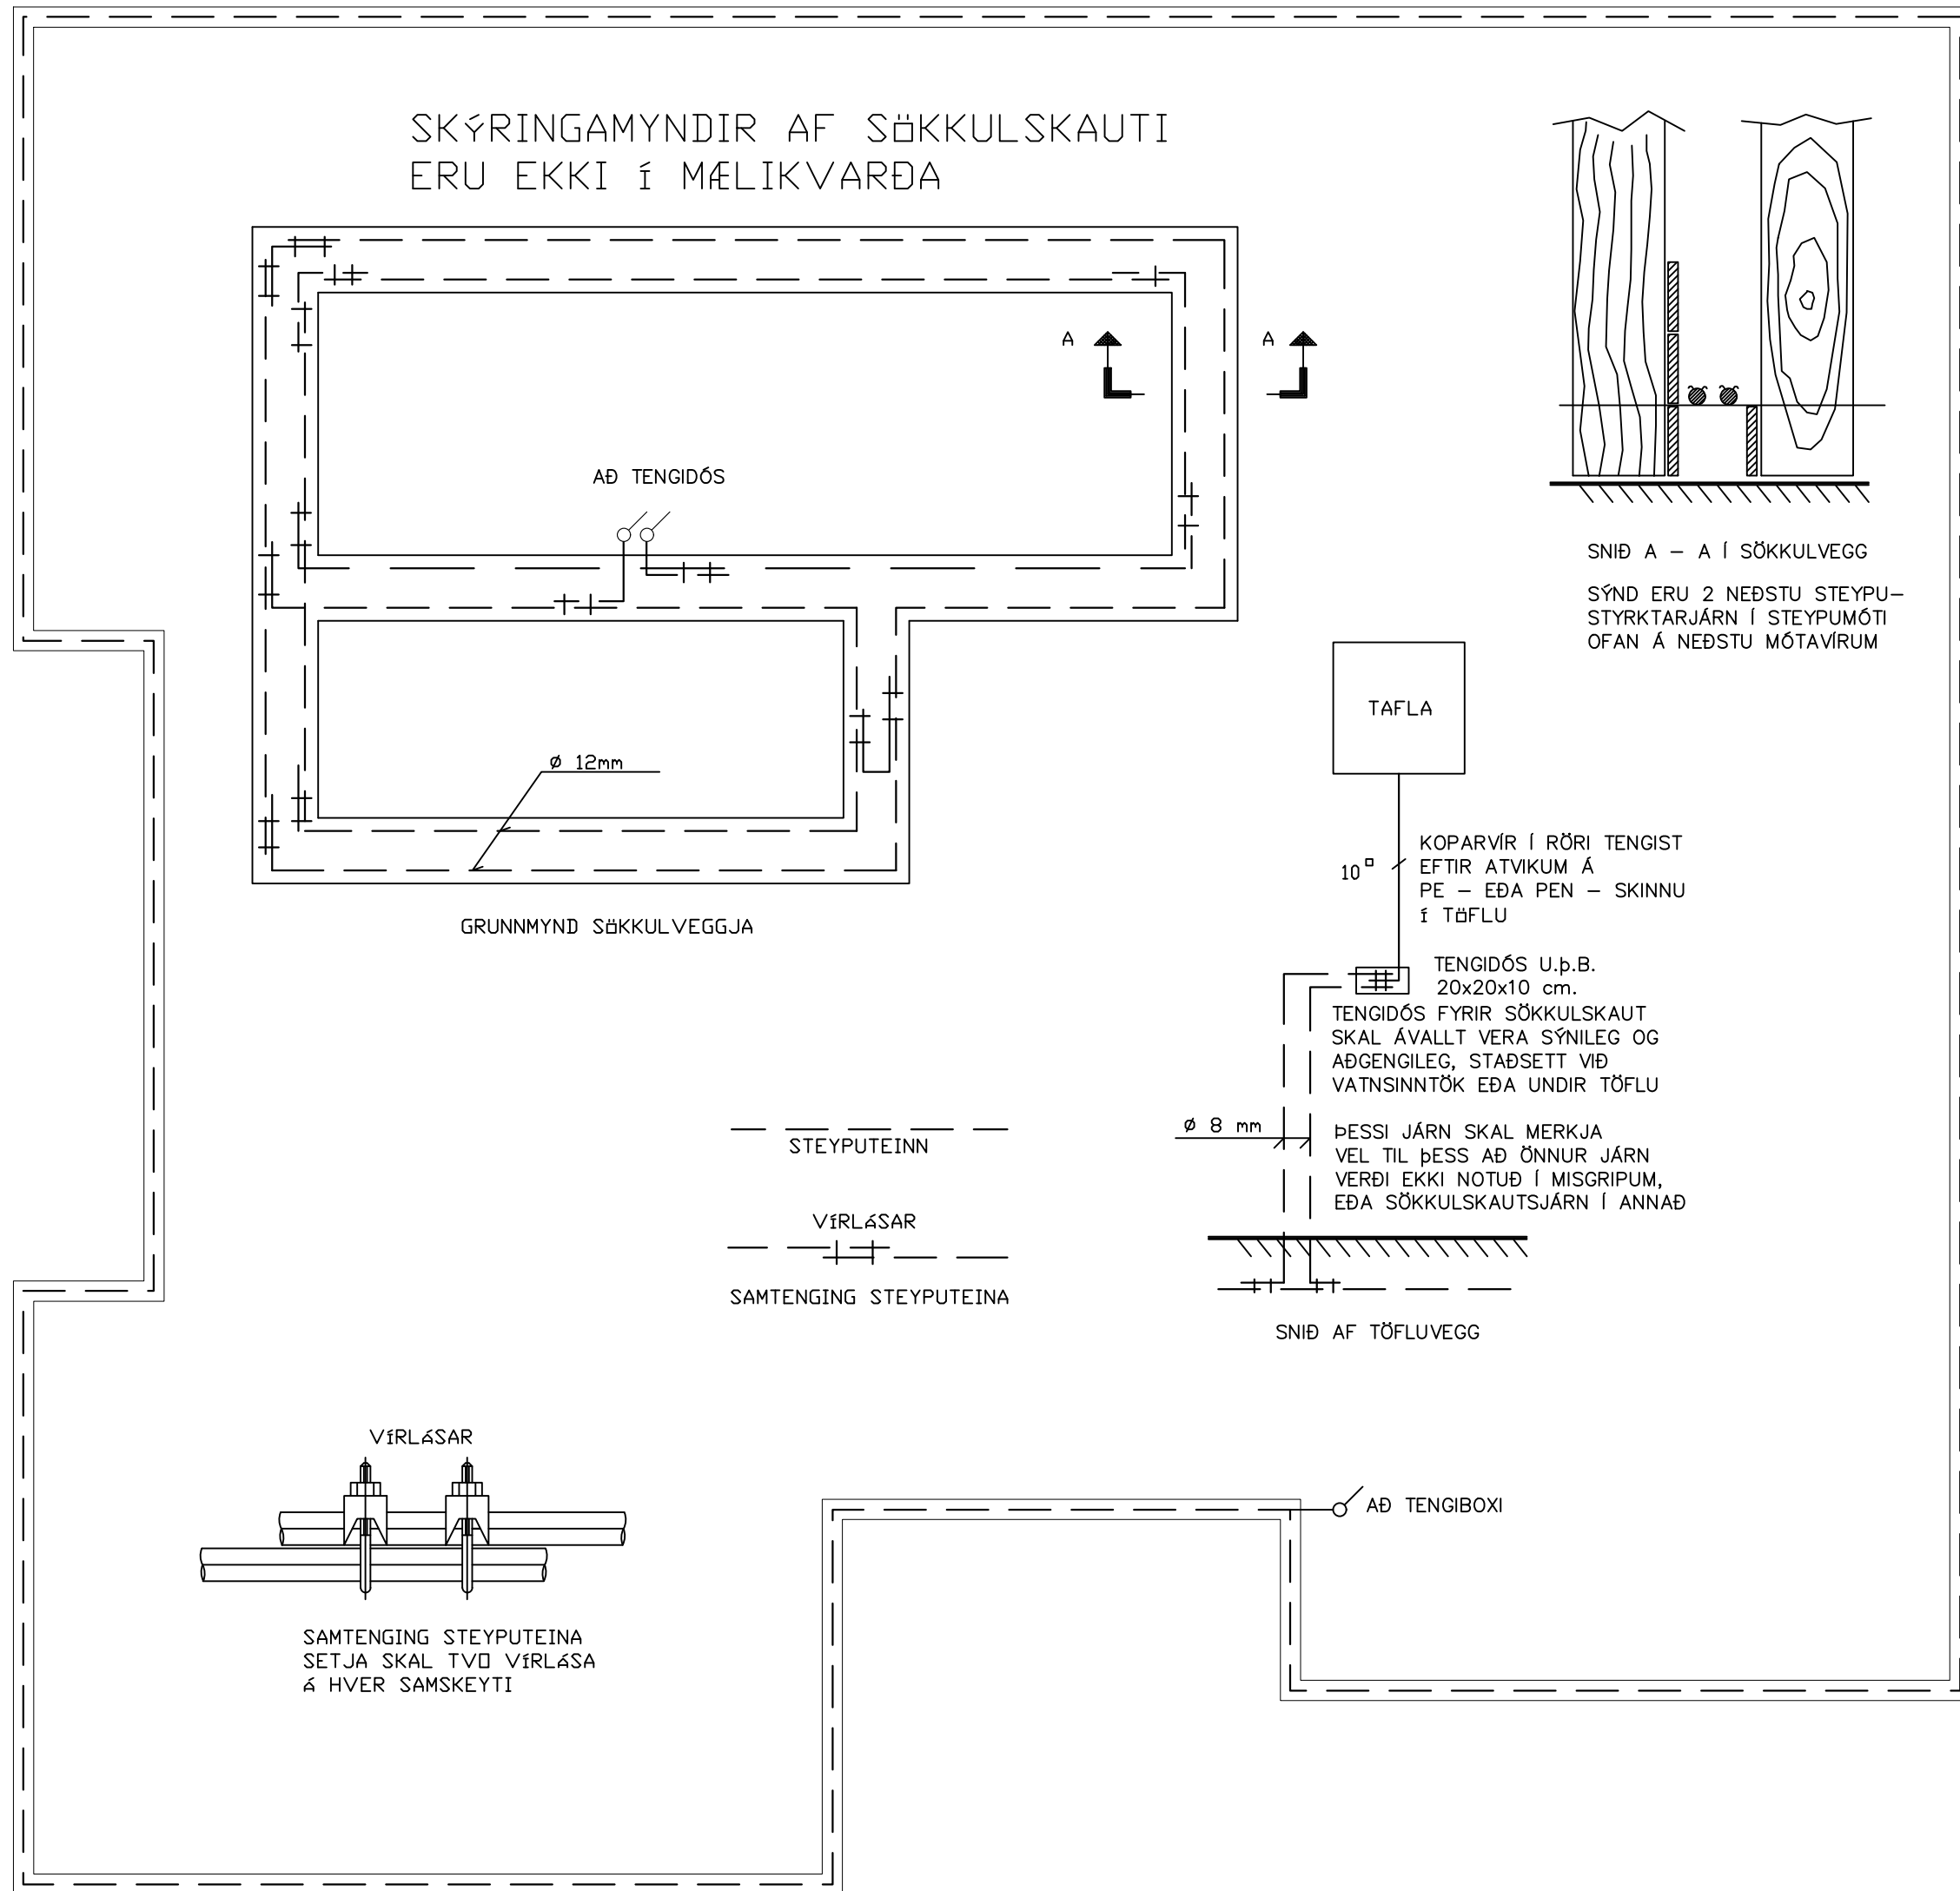

⏏	Jarðtenging
⏏ ²	Tvöfaldur tengill
⏏	Einfaldur tengill
⏏ ²	Rofi og tengill í sömu hæð (1100 mm)
⏏	Rofi
⏏	Samrofi
⏏ ²	Tvöfaldur rofi
⏏	Krossrofi
⊙	Þrýsti-rofi/dimmer
⏏	Tengill m/næturljósi
⊗	Veggljós
⊗	Lofthljós
⏏ ^H	Hátalaratengill
⏏ ^F	Símatengill
⏏ ^L	Loftnetstengill
⏏ ^J	Hreyfiskynjari
⏏	Tafla / mælakassi
⏏ ^R	Reykskynjari
⏏	Bjalla
⏏	Handboði
⏏	Rör upp á næstu hæð
⏏	Rör niður á næstu hæð
⏏	Rör gegnum hæð
⏏	Halogenljós í lofti
⏏	Halogenljós í lofti
⏏	Halogenljós í vegg

INNTAKSRÖR SKULU VERA 70 cm. UNDIR ENDANLEGU YFIRBORDI
INNTAKSRÖR VEITU Ø 50 mm + Ø 32 mm FYRIR LÖDARLÝSINGU
INNTAKSRÖR FYRIR SÍMA Ø 50 mm
INNTAKSRÖR LEGGIST AÐ LÖDARMÖRKUM
HEIMTAUG RAFVEITU 400V / 230 V, 3 x 50 A

Breytingar:	
D	
C	
B	
A	
Dags:	Breyting:

Undirskrift hönnunarstjóra:	
Undirskrift raflagnahönnuðar:	
Sigurður Á Pétursson kt.051177-4959	

Verkefni:	Virkisás 13 Hafnarfirði
Teikning nr:	7
Útprintað:	6.7.2024
Verk nr:	2024-58


Helti teikningar:	Raflagnir Sökkulskaut
Mælikvarði:	1:50
Dags:	Mai 2024
Teiknað:	S.Á.P
Hannað:	S.Á.P

Rafhönnun ehf	
Birkigrund 20 800 Selfoss	Sími: 664 0047 Tölvupóstur: siggi@ror.is
Sigurður Ágúst Pétursson	
Raflagnisöfnun	
kt: 051177-4959	

Virkisás 13

Hafnarfirði

Raflagnateikningar

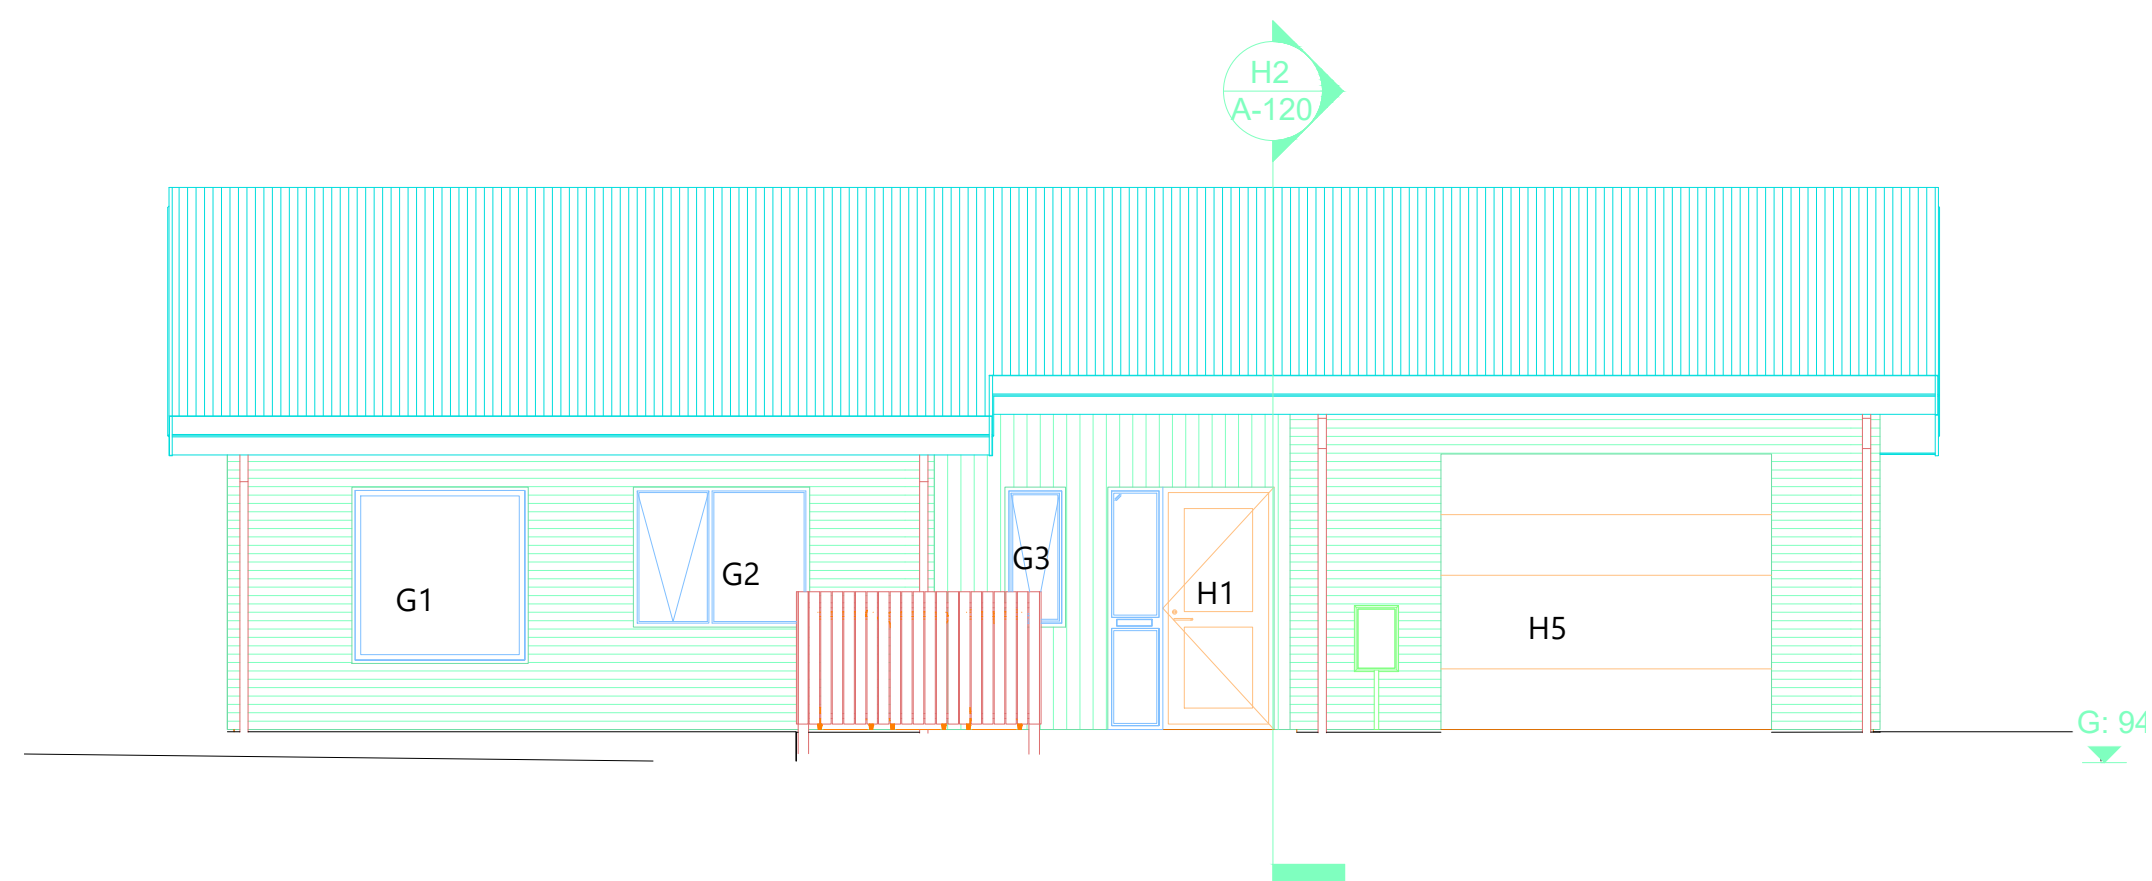

Teikningaskrá

- Nr.1 Einlínu- afstöðumynd og snið
- Nr.2 Lágspenna
- Nr.3 Smáspenna
- Nr.4 Hitanemar gólfhita
- Nr.5 Ljósaplan
- Nr.6 Lagnir í plötu
- Nr.7 Sökkulskaut