




Deili 01
1 : 10

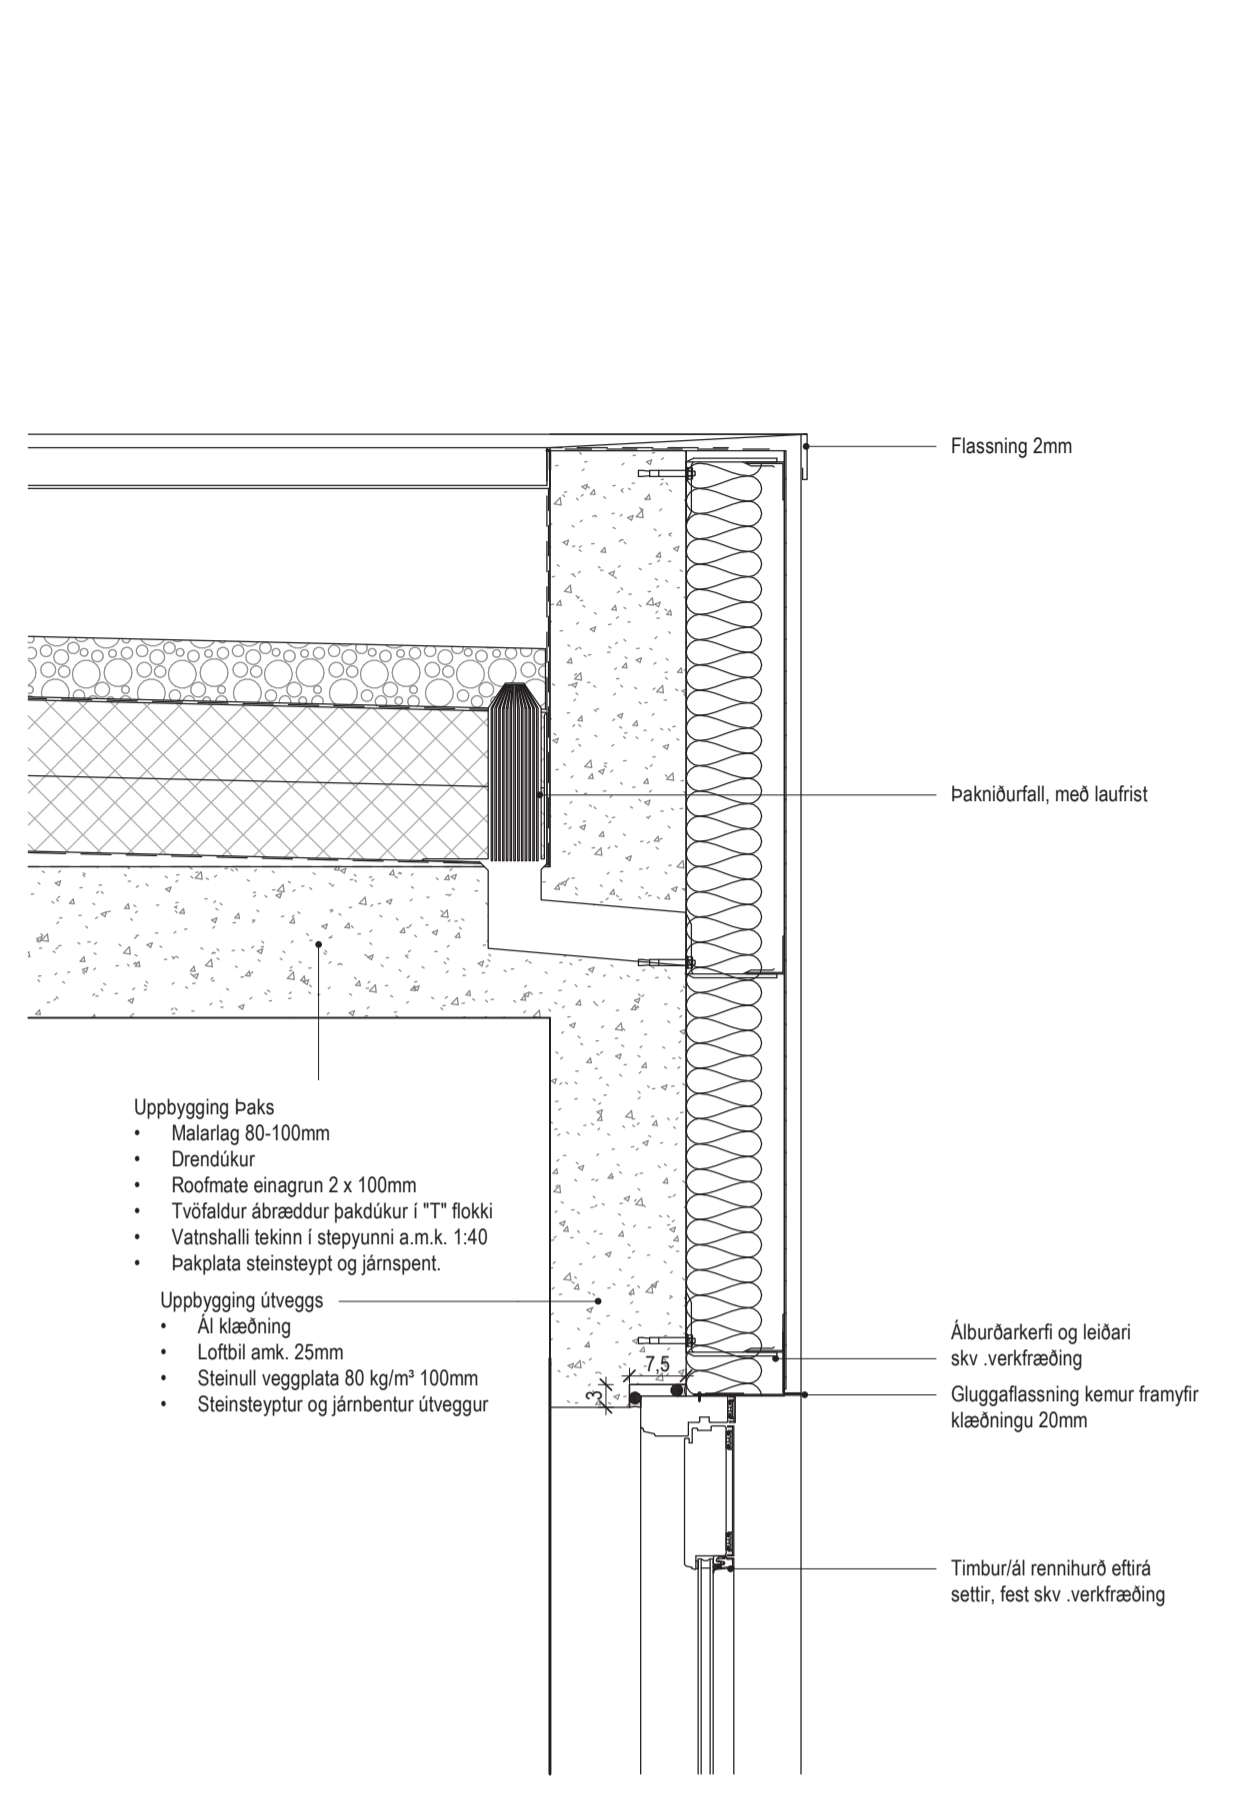


Deili 03
1 : 10

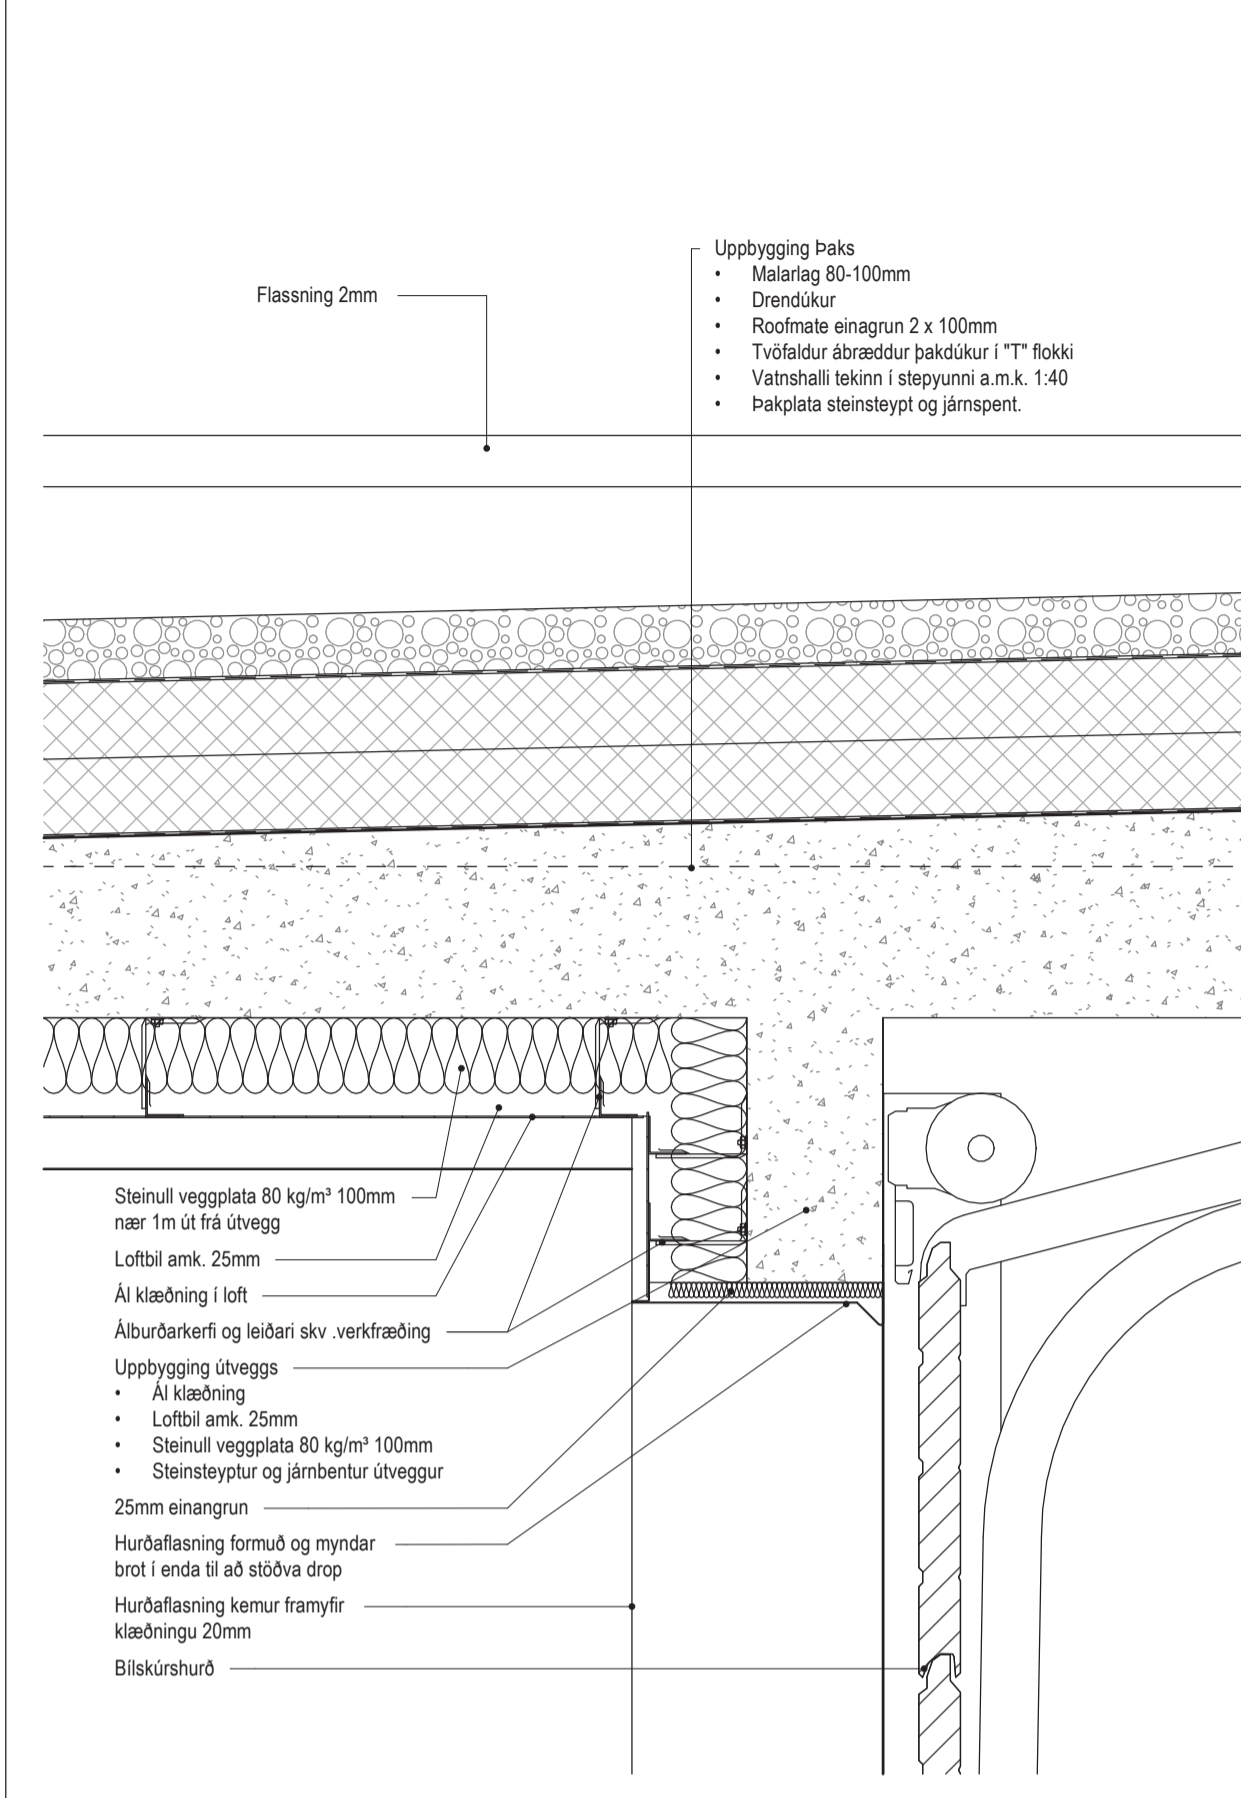


Deili 05
1 : 10

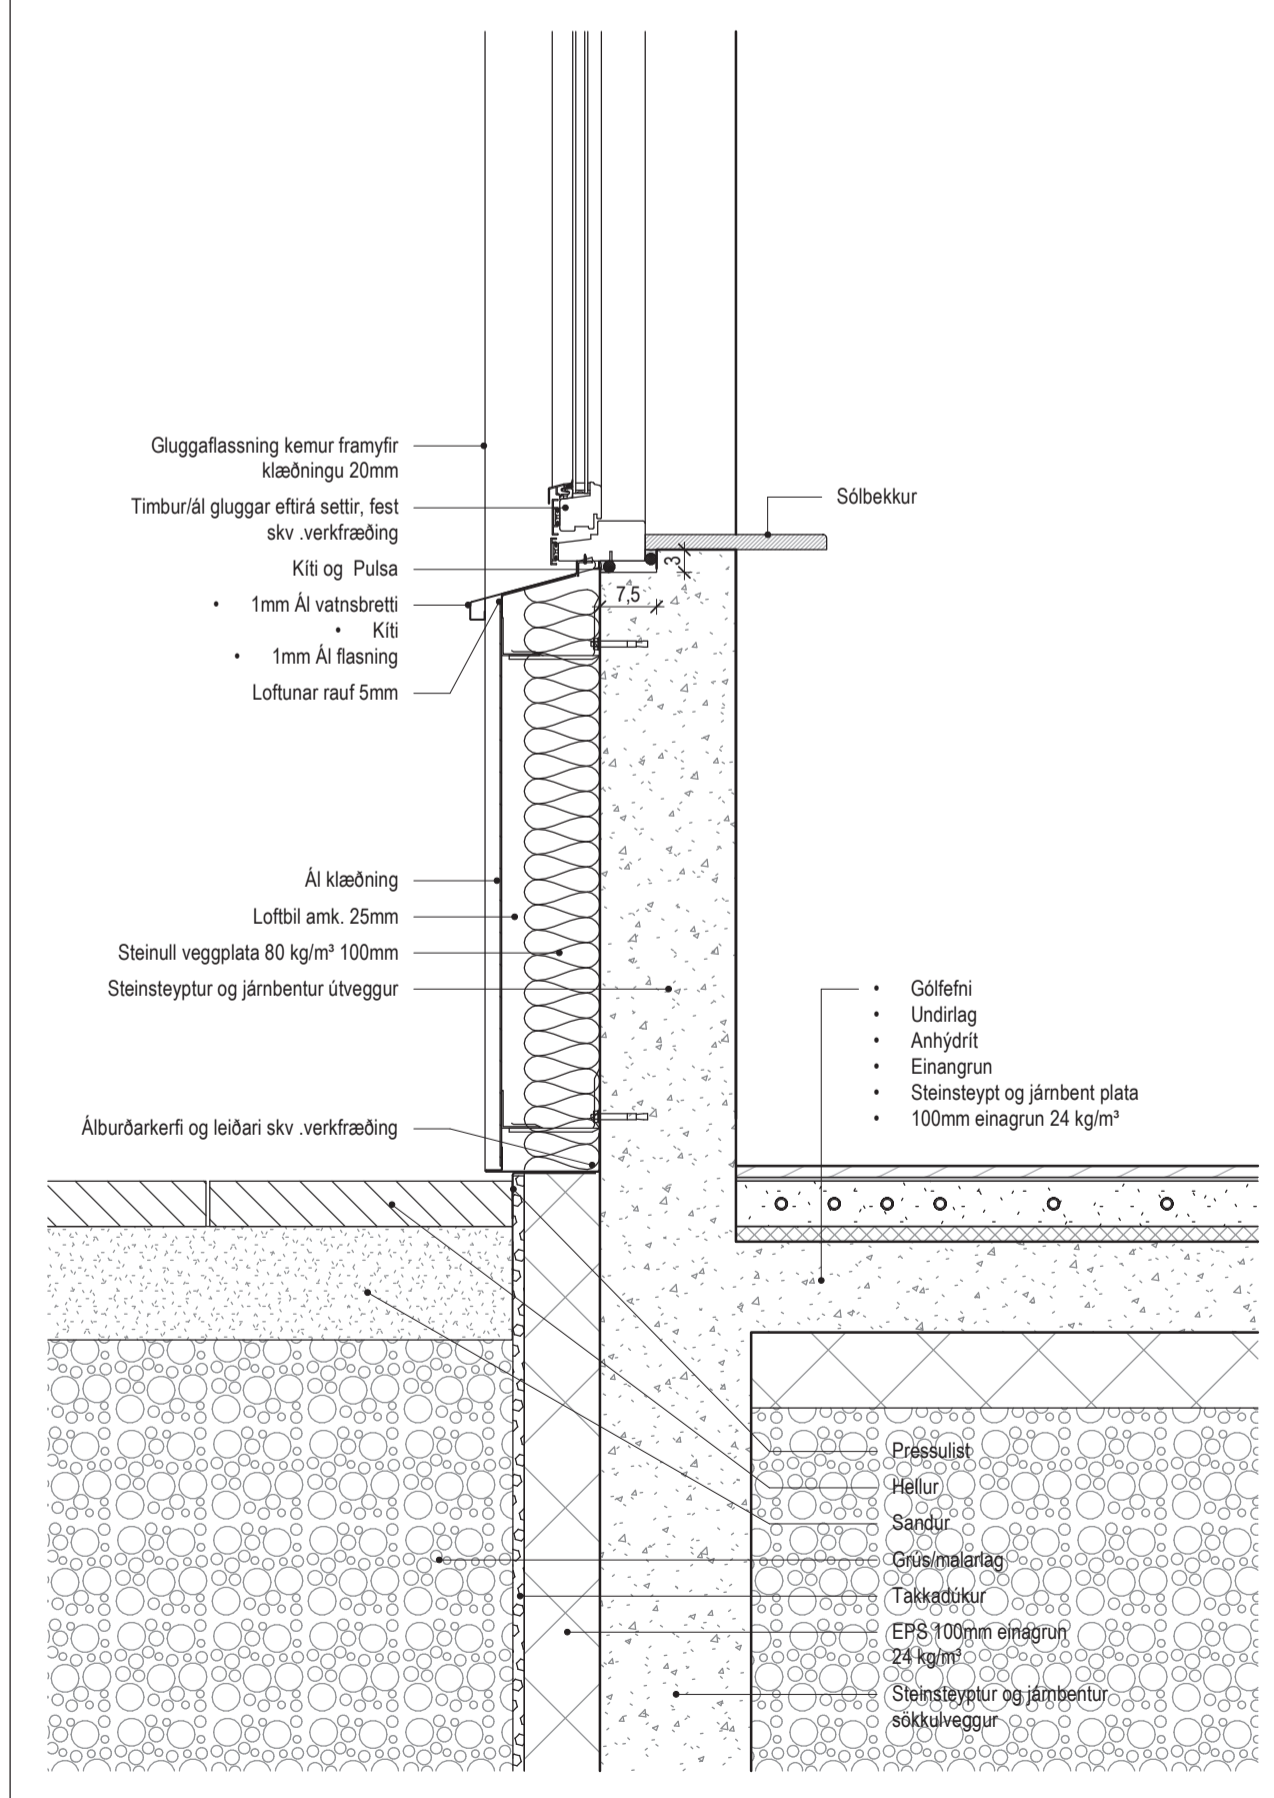

Deili 02
1 : 10

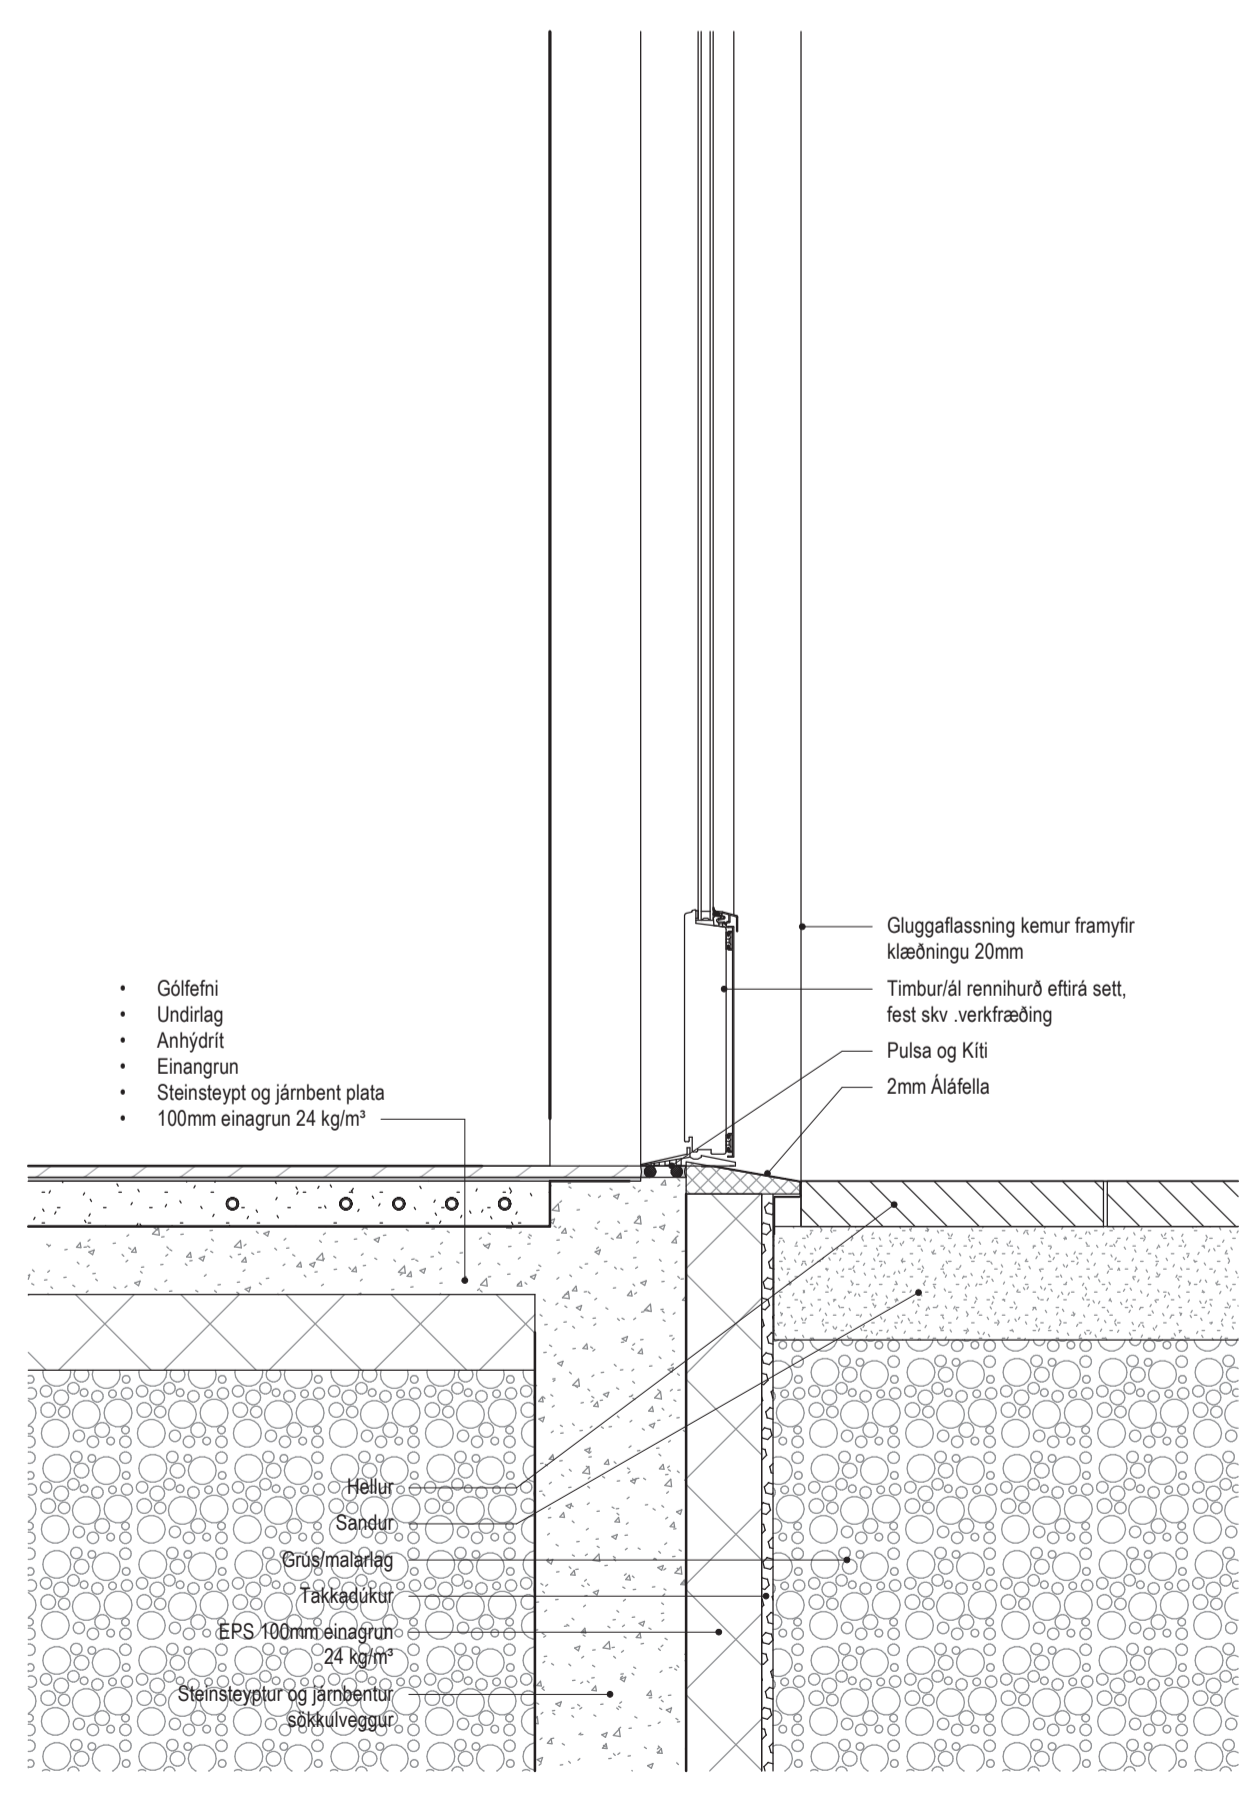

Deili 04
1 : 10

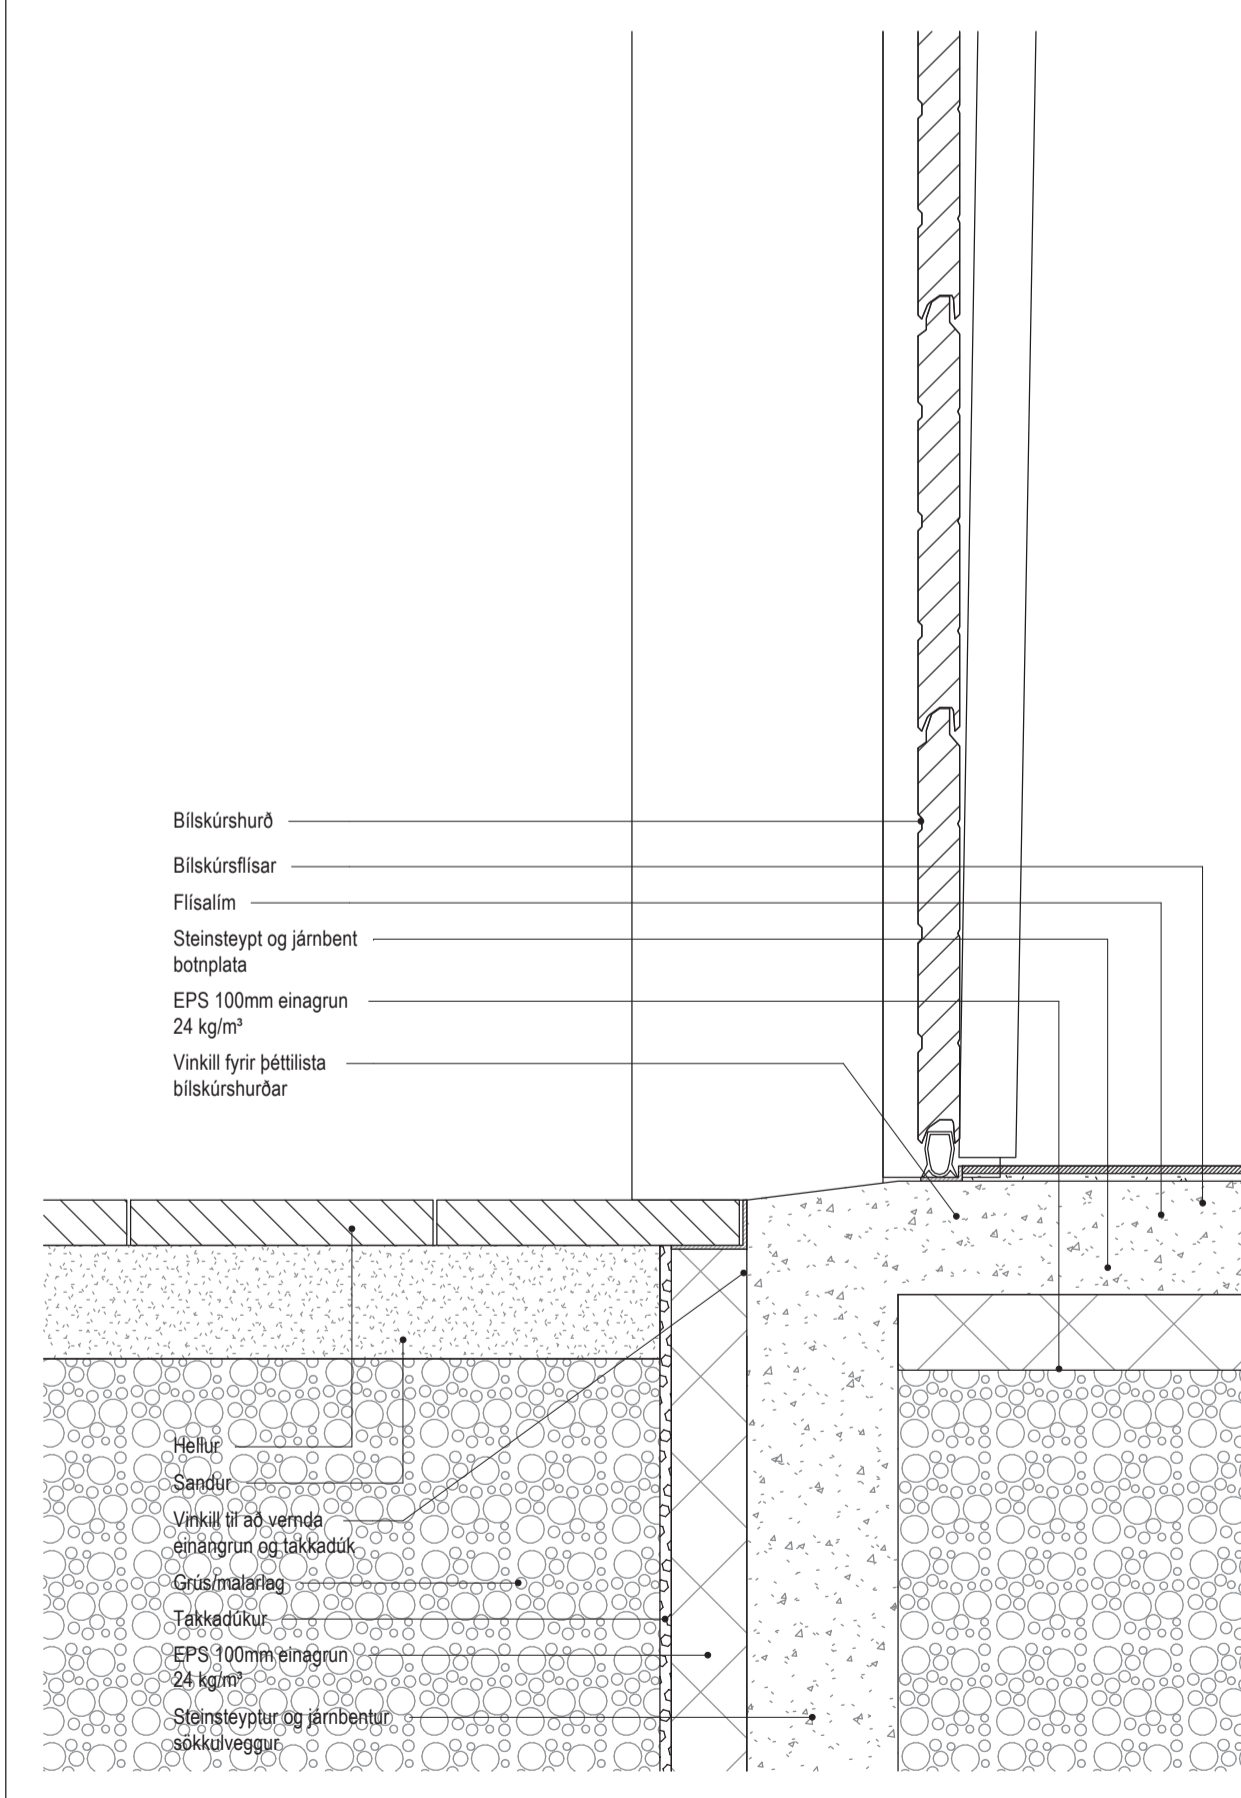

Deili 06
1 : 10

Úlg.	Dags.	Lýsing	Nafn
Tákn			
Almenttákn		Brunatákn	
GN	= Gólfniðurfall	□	= Stjórnstöð brunavörðunarkerfis
PN	= Þakniðurfall	○	= Stigleiðsla inn
SN	= Svaniðurfall	○	= Stigleiðsla út
LR	= Loftfæsting	○	= Brunaslanga
VLR	= Vökvöðun loftfæsting	○	= Félisligi við þjörgunarpop
PL	= Póstlúga		
PK	= Póstkassar		
DS	= Dyrasim		
NL	= Neyðarljós		
HSL	= Handslökkvitæki		
R	= Reykskynjón		
BO	= Þjörgunarpop		
UT	= Merktur útgangur		
HV	= Hitaveita		
VV	= Vatnsveita		
RR	= Rafmagnsveita		
UK	= Útkrani		
□	= Inntak		
□	= Bilastæði fyrir fatlaða		
			Veggir og hæðaskil
			E160
			E190
			A-E160
			A-E120
			RE160
			RE120
			A-REIM120
			Hurðir
			E30-CS
			E130-CS
			E160-CS
			Oluggar
			E30



Andri Ingólfsson arkitekt sif.

Markholti 13 · 270 Mosfellsláttur · Ísland
S. 847.5338 · andriarkitekt@gmail.com
Kt. 520522.2470

Virkisás 14
Hafnarfjörður
Einbýlishúsið

Deili
Séruppdrættir

Landnúmer: 234391
Hönnun: AI
Verkefnastjórt: AI
Verknúmer: 23001E
Mælikvarði: 1 : 10 / A1

Teiknað: AI
Yfirfarið: AI
Dagsetning: 22.04.2024
Bláð: Utgáfa:

A501

Skp. Andri Ingólfsson Kt. Nr. 070388-3089