


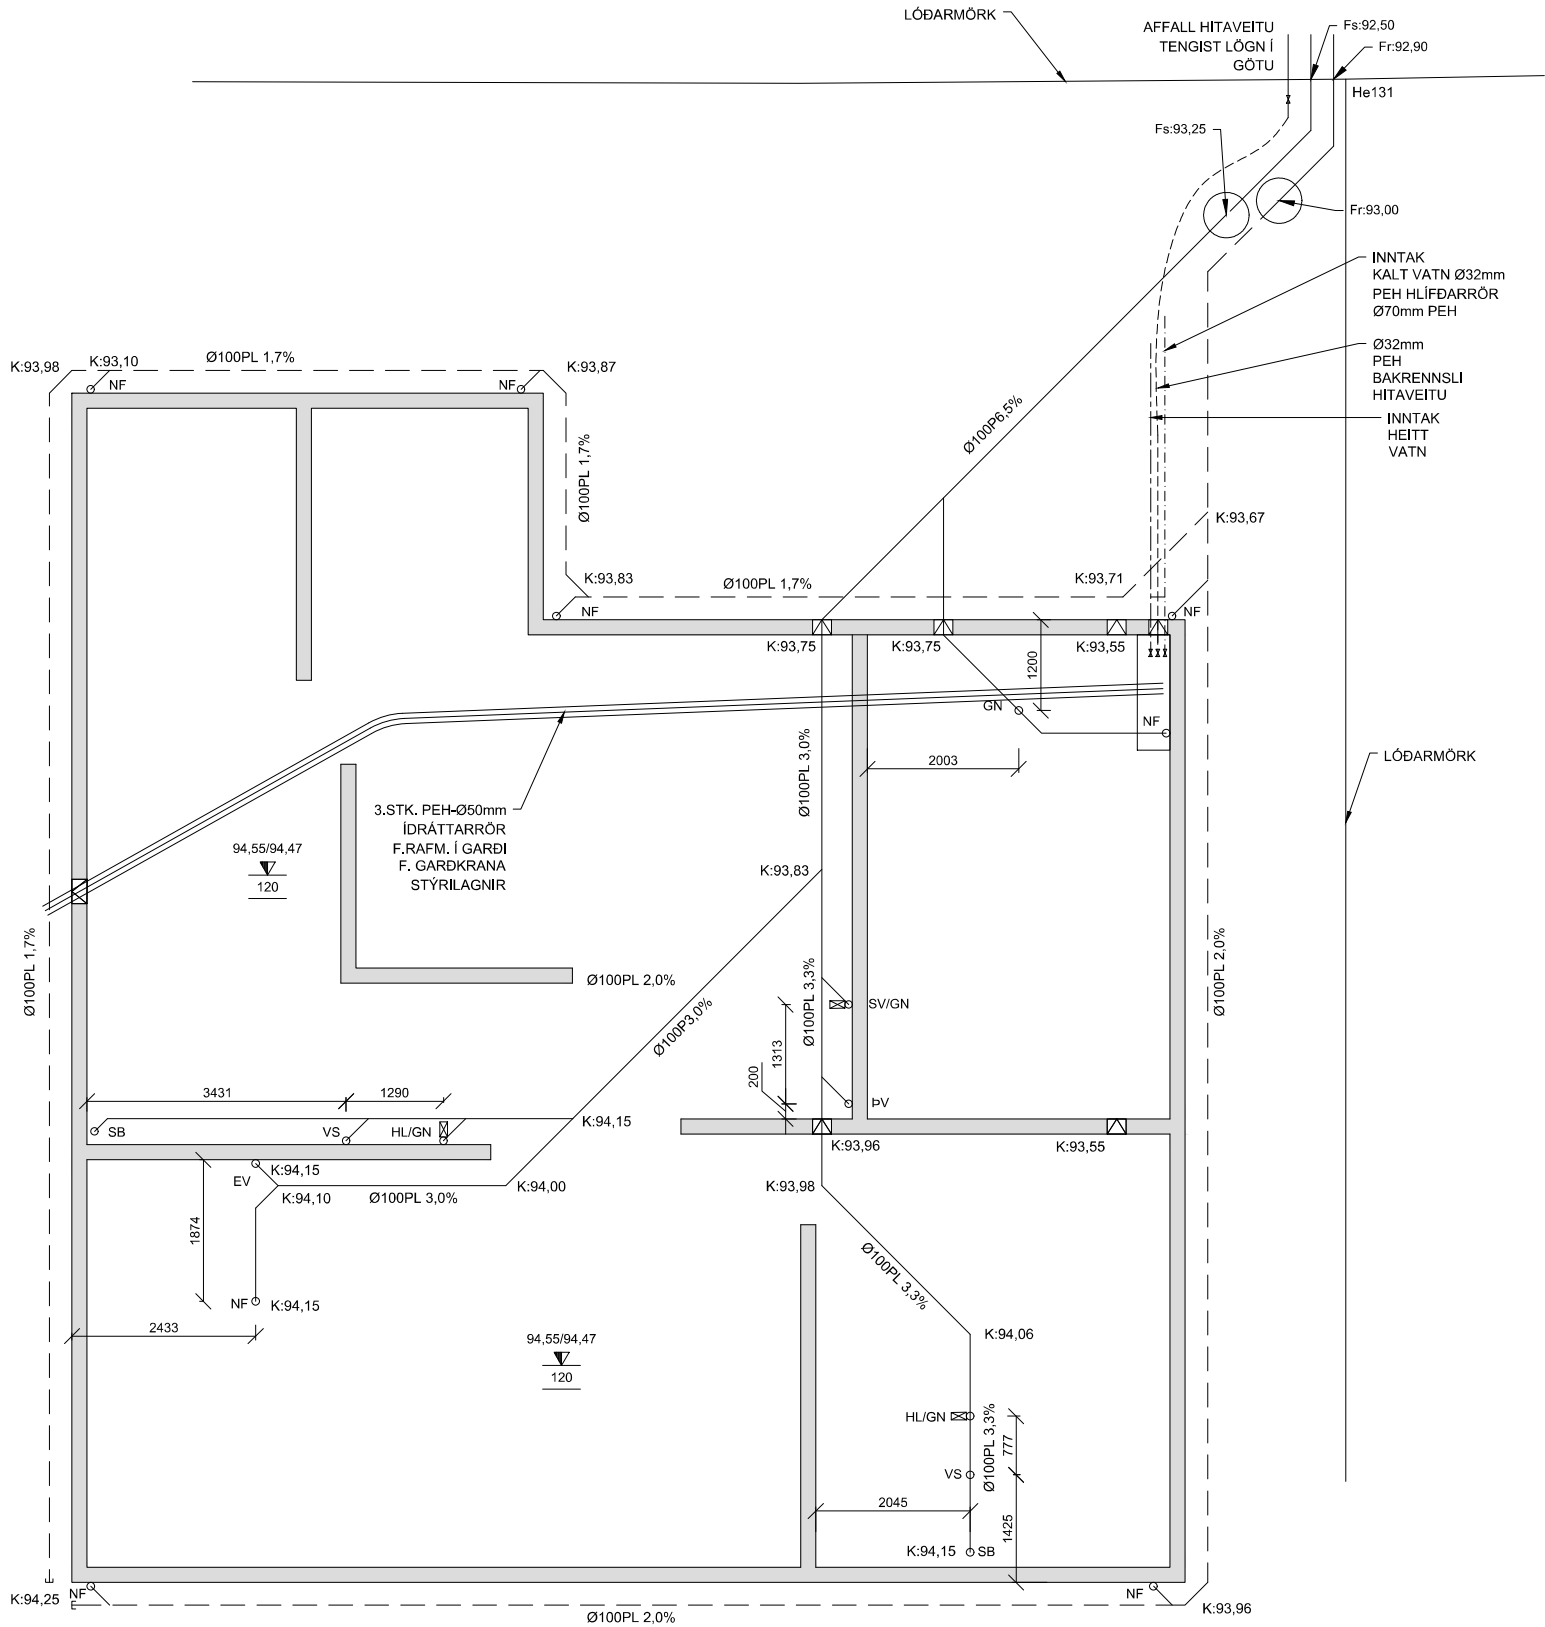

GRUNNMYND FRÁRENNSLISLAGNIR
1:50 (A2)

SKÝRINGAR :

LAGNIR Í UNDIRSTÖÐUGRUNNI
FRÁRENNSLI FRÁ HITAVEITU SKAL VERA ÚR P.E.H. (POLYETHYLEN)
AÐRAR LAGNIR Í GRUNNI SKULU VERA ÚR P.V.C. (POLYVYNILCLORID)
LAGNIR Í GRUNNI SÉU Ø100 MEÐ GÚMMÍÞÉTTHRINGJUM.
LAGNIR SKULU LAGÐAR Í VELÞJAPPAÐAN SAND OG HULDAR
MEÐ MINNST 150mm SANDLAGI.
LAGNIR Í GRUNNI SKAL LEGGJA MEÐ MINNST 2.0% HALLA OG MEST 30% HALLA.
EFNI OG FRÁGANGUR SKAL VERA Í SAMRÆMI VIÐ GILDANDI REGLU-
GERÐIR OG STAÐLA.

SKÝRINGAR

- EV: ELDHÚSVASKUR
- SV: SKOLVASKUR
- VS: VATNSSALERNI
- SK: SLÖNGUKRANI
- SB: STURTUBOTN
- HL: HANDLAUG
- ÍS: ÍSSKÁPUR
- SL: SLÖNGUKRANI
- GN: GÖLFNIÐURFALL
- HL/GN: HANDLAUG TENGD
GEGNUMSTREYMIS-
NIÐURFALLI

Nr.	Dags.	Breyting	Af

VIRKISÁS 14			
EINBÝLISHÚS FRÁRENSLISLAGNIR GRUNNMYND SKÝRINGAR		Mkv.	1:50
		Hannað	EV
		Teiknað	EV
Dags.	24.APRÍL.2024	Blað	- AF -
Nr.	B002		Yfirlitað
Hönnunarskjóti		Eydífur Valgarðsson Byggingateknifræðingur B.cs, Hraunprýði 6 210 Garðabæ, gsm:8917257 evtraust@gmail.com	
Eydífur Valgarðsson Kt:280857-4169			




Samþykkt
Hafnarfjörður
Byggingarfulltrúi

SKÝRINGAR :

VATNS OG HITAGNIR RÖR OG TENGEFNI SKULU VERA VÍÐURKEND AF LÖGGILTUM AÐILUM. FARA SKAL EFTIR FYRIRMÆLUM FRAMLEIÐANDA VABANDI NÍÐURLÖGN, TENGINGAR OG MEDFERD EFNIS. ALLAR LAGNIR SKULU VERA MED SÜREFNISKÁPU. RÖR SKULU DREGIN Í PLASTBARKA, UNÐANSKILDAR ERU LAGNIR SEM NOTADAR ER Í GÖLFHITALÖGN. PLASTLAGNIR SKULU ÞOLA PANN PRÝSTING SEM KRAFIST ER Í REGLUGERÐUM UM HEITAR OG KALÐAR VATNSLAGNIR. RÖRIN SKULU VARIN FYRIR DAGSBIRTU (UV-GEISLUN) RÖR SKULU ÞOLA ALLT AÐ 90°C VATNSHITA OG VERA PRÝSTIPRÖFUD EINS OG REGLUGERÐIR SEGJA TIL UM. UM NEYSLUVATNSLAGNIR UR PLASTI GILDA FYRIRMÆLI Á Rb. BLÖÐUM (53),001 OG IST 67. SAMA GILDIR UM PLASTLAGNIR Í HITAKERFI (OFNALAGNIR). SEU PLASTLAGNIR LAGÐAR Í BURÐARPLÖTUR SKAL STAÐSETJA PLASTLAGNIR OFAN Á JÄRNUM Í NEDRI BRUN PLÖTU. SEU PLASTLAGNIR LAGÐAR OFAN Á STEYPTA PLÖTU SKAL STEYPUHULA VERA 50-60mm OFAN Á GÖLFHITALÖGNUM. GÖLFHITALAGNIR ERU Ø20 x 2,0 PePEX RÖR MED SÜREFNISKÁPU LAGÐAR MED 200mm MILLIBILI. GÖLFAGNIR MEÐ VERA Ø16 x 2,0 PePEX RÖR MED SÜREFNISKÁPU LAGÐAR MED 150mm MILLIBILI. FÖLGA SKAL SLAUFUM EF LAGT ER ÞETTAR EN SYNT ER Á TEIKNINGU MAX.100m NEMA ANNAD SE TEIÐ FRAM (SJA TEIKNINGU). GÖLFHITALAGNIR SKAL PRÝSTIPRÖFA Á SAMA HÄTT OG RÖR Í RÖR LAGNIR NEMA VIÐ 9 bar. PRÝSTING. ALLT LAGNAEFNI SKAL VOTTAD FRÄ RANNSÖKNASTOFNUN BYGGINGAÐNADARINIS.

TENGINGAR TIL LÆKKUNAR HITA Á HEITU NEYSLUVATNI S.B.R. IST 67 OG BYGGINGAREGLUGERÐ 112/2012 - 14.5.10 gr. BLÖNDUN Á HEITU OG KÖLDU VATNI VIÐ INNTAK SETJA ÞARF PRÝSTUJAFNARA Á AÐLGGJANDI LAGNIR AD BLÖNDUNARLOKA TIL AD JAFNA PRÝSTING Á HEIT OG KÖLDU VATNI AD LÖKANUM OG TRYGGJA RETTA VIRKNI HANS. NAÜDSYNLEGT ER AD SETJA EINSTEFNULOKA Á LAGNIR AD BLÖNDUNARLOKANUM TIL AD HINDRA MILLI-RENNSLI. VELJA SKAL LAGNAEFNI SEM ÞOLIR HEITT SÜREFNIS-RIKT VATN. GALVANISERADAR LAGNIR MÄ EKKI NOTA Í KERFINU VEGNA UTFELLINGAR I VATNI.

- A. INNTAK HITAVEITU
B. AFFALL HITAVEITU
C. INNTAK VATNSVEITU
1. KÜLULOKI/RENNILOKI
2. SJA
3. VATNSMÆLIR
4. EINSTREYMISLOKI
5. PRÝSTUJAFNARI, DANFOSS AVD DN 15 STILLIST Á1,0m
6. HITA- OG PRÝSTIMÆLIR
7. HITAMÆLIR (0-60°C)
8. ÖRYGGISLOKI (6 BAR)
9. TÆMING
10. DÆLA (GRUNDFOSS UPE 25-40 EDA ALPHA 25-40)
11. TENGIKISTA ÜR STÄLI/KOPAR. (STOFN KISTU ER Ø25 STÄL)
12. MÖTORLOKI I TENGIKISTU
13. STILLITÉ I TENGIKISTU
14. LOKI MED DN 15 TENGI FYRIR SLÖNGU OG ÜTLOFTUN
15. HITASTYRÐUR LOKI (DANFOSS RAVK 25-60°C DN20 kv=1,1 STILLIST Ä 45
16. STILLILOKI
17. MÖTORPRÝSTILOKI DANFOSS AVDA STILLIST t.d. Ä 5
18. STJÖRNSTÖÐ
19. TERMÖSTÖÐ I HVERJU HERBERGI (SJA GRUNNMYND)

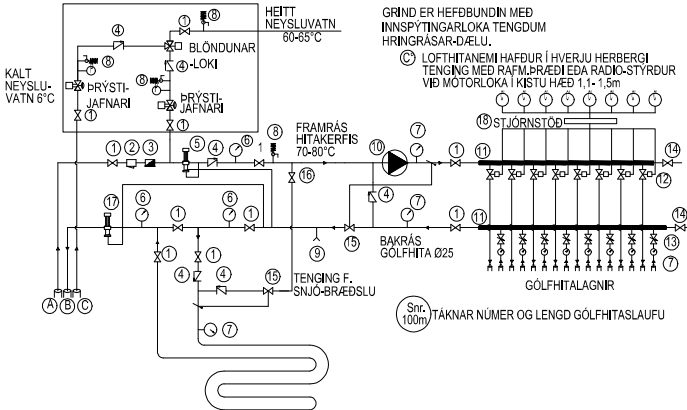

SKÝRINGAR

EV: ELDHÜSVASKUR
SV: SKOLVASKUR
VS: VATNSSALERNI
SK: SLÖNGUKRANI
SB: STURTUBOTN
HL: HANDLAUG
IS: ÍSSKÄPUR
SL: SLÖNGUKRANI
GN: GÖLFNIBURFALL
HL/GN: HANDLAUG TENGD
GEGNUMSTREYMS-
NIBURFALLI

VIRKISÄS 14

EINBYLISHÜS NEYSLUVATNALAGNIR GRUNNMYND SKÝRINGAR		Mkv.	1:50	1:20
		Hannað	EV	
		Teiknað	EV	
Dags.	24.APRIL.2024	Bláð	- AF -	Nr. B002
Hönnunarsjóri		Yfirlitað		
Eyjólfur Valgarðsson		Eyjólfur Valgarðsson Byggingateknifræðingur B.cs. Hraunþryði 6 210 Garðabæ. gsm:8917257 evtraust@gmail.com		

GRUNNMYND NEYSLUVATNSLAGNIR

1:50 (A2)

NEYSLUVATNSLAGNIR ERU RÖR/RÖR KERFI
AN EINANGRUNAR
RÖRIN ERU LÖGÐ OFAN Á EINANGRUN
UNDIR GÖLFPLÖTU Á FÝLLINGU.

NEYSLUVATNSLAGNIR
FYRIR STURTUBOTN (SB)
OG BAÐKAR (BK)
SÉU Ø20mm

