


ADALTAFLA T1

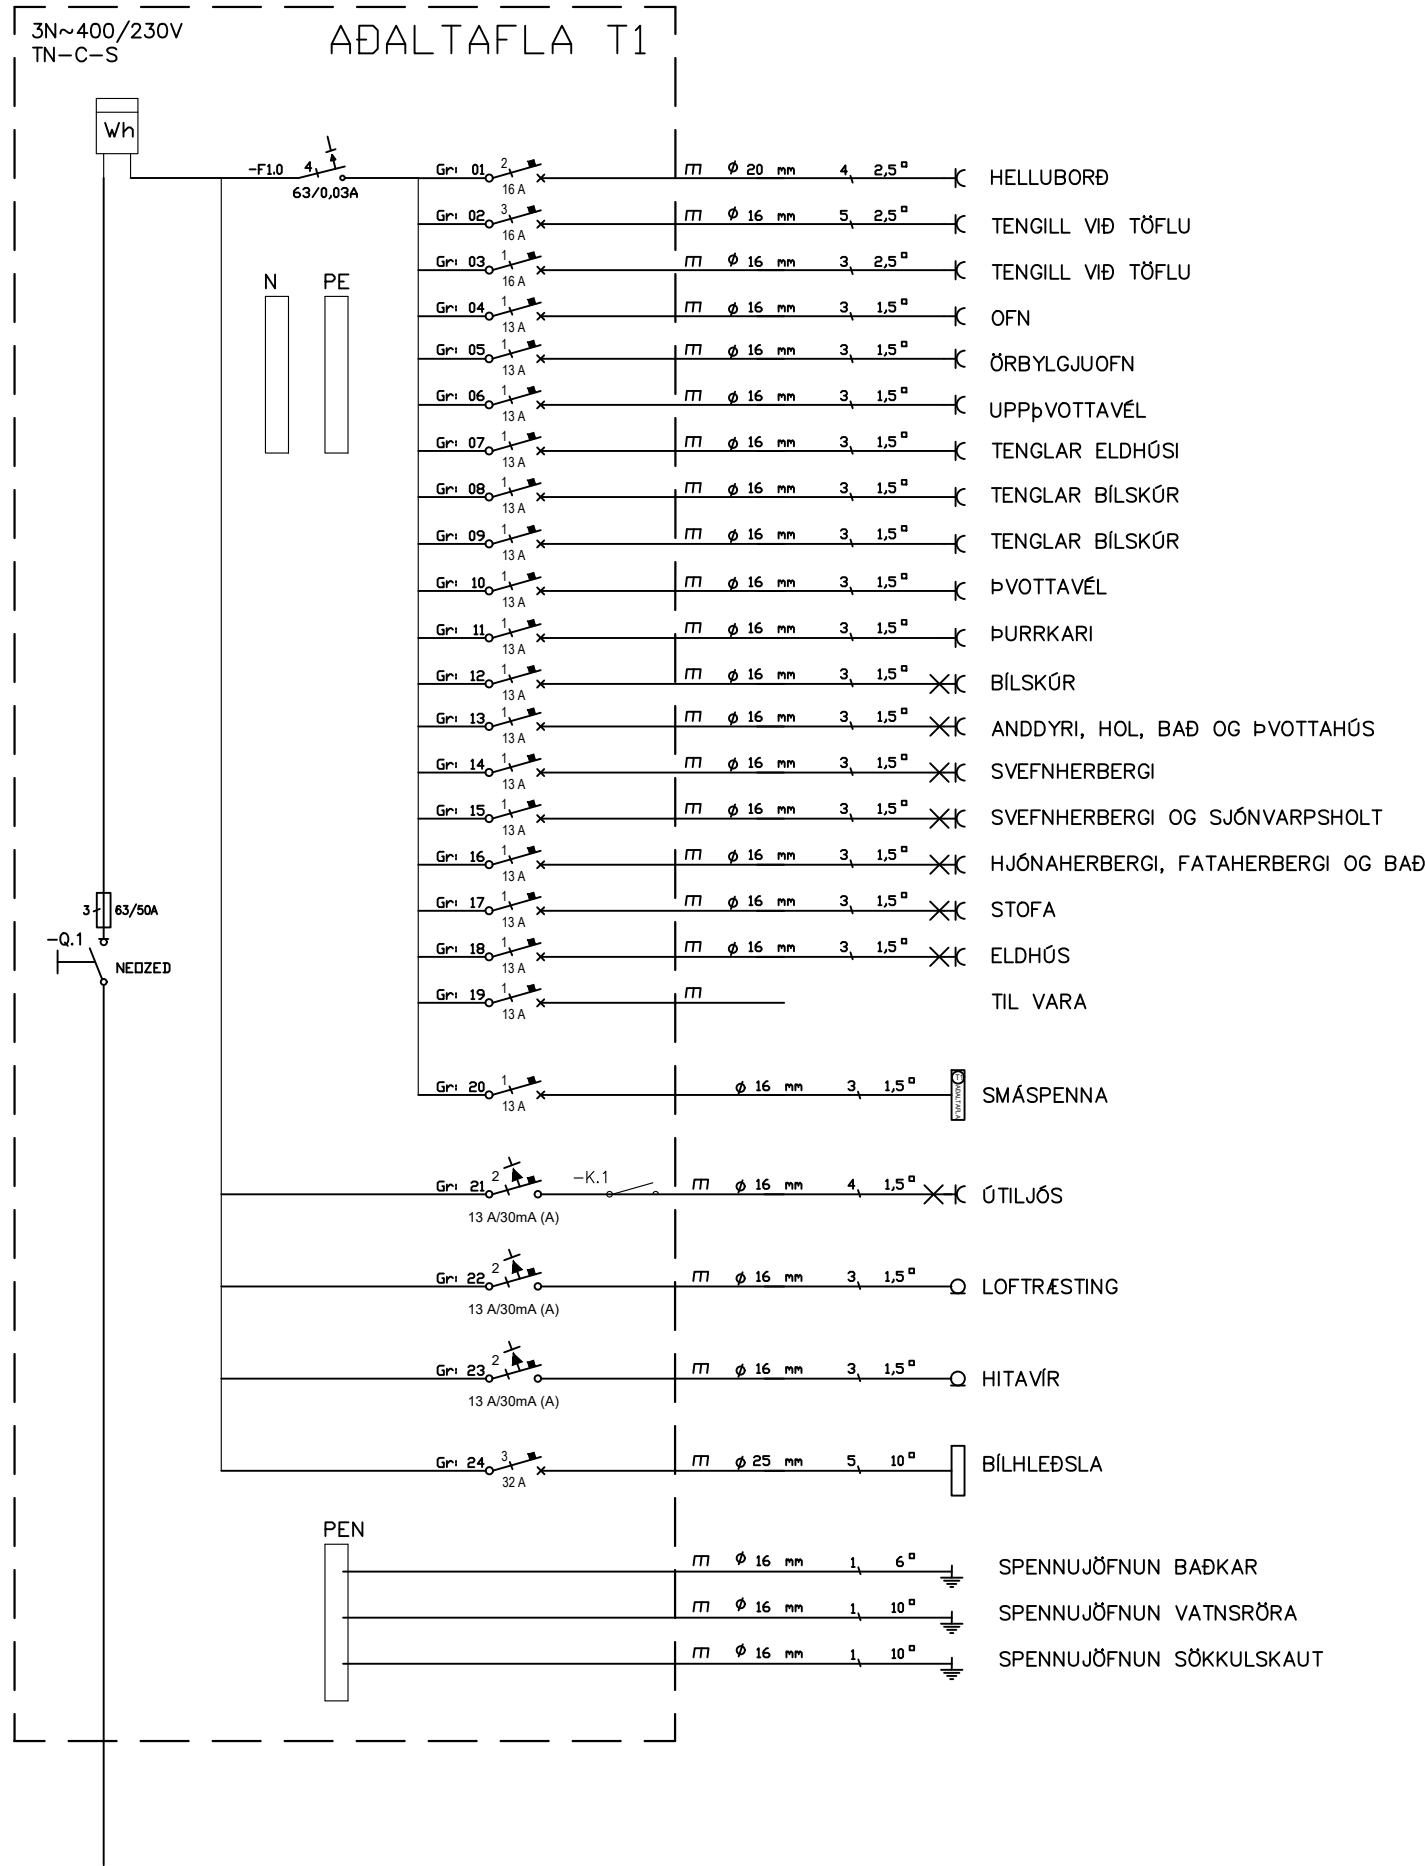

Skýringar

Tengja sal saman tvö neðstu járin í sökkulveggnum allan úthringinn og að upptaki í tengibox. Setja skal tvo víralása á hver samskeyti. Steyputeinar skulu vera 12mm í þvermáli.

Öll mál eru í cm, nema annars sé getið.

Tafla og rafbúnaður skal vera af viðurkenndri gerð.

Hæð rofa er 110cm, hæð tengla er 20cm, nema annars sé getið.

Hæð tengla í eldhúsi, baði, þvottahúsi, vs og bílskúr skal vera 110cm

Málstraumur rofa skal vera 13A og tengla 16A

Hæð tengils við rofa skal vera sú sama og rofans.

Greinar eru ekki sýndar í öllum tilvikum að töflu, en eru þá merktar viðkomandi töflu og grein,

Vírar eru 1,5mm² í þvermál, nema annars sé getið.

Staðsetning rofa og tengla skal skoðast í samræmi við innréttingarteikningar.

Öll rör í smáspennu eru 20mm.

Verk skal unnið samkv. IST-200 staðli.

INNTAKSRÖR SKULU VERA 70 cm. UNDIR ENDANLEGU YFIRBORDI
INNTAKSRÖR VEITU Ø 50 mm + Ø 32 mm FYRIR LÖDARLYSINGU
INNTAKSRÖR FYRIR SÍMA Ø 50 mm
INNTAKSRÖR LEGGIST AÐ LÖDARMÖRKUM
HEIMTAUG RAFVEITU 400V / 230 V, 3 x 50 A

Breytingar:

D	
C	
B	
A	
Dags:	Breyting:

Undirskrift hönnunarstjóra:

Undirskrift raflagnahönnuðar:

Sigurður Á Pétursson kt.051177-4959

Verkefni:

Virkisás 14
Hafnarfirði

Teikning nr:

1

Útprintað:
18.9.2024

Verk nr:

2024-59

Helstu teikningar:

Einlínu- afstöðumynd
og snið/ásýnd

Mælikvarði:

1:500, 1:100

Dags:

September 2024

Teiknað:

S.Á.P

Hannað:

S.Á.P


Rafhönnun ehf

Birkigrund 20 Sími: 664 0047
800 Selfoss Tölvupóstur: siggi@ror.is

Sigurður Ágúst Pétursson

Raflagnisöfnfræðingur
kt: 051177-4959

Rafhönnun

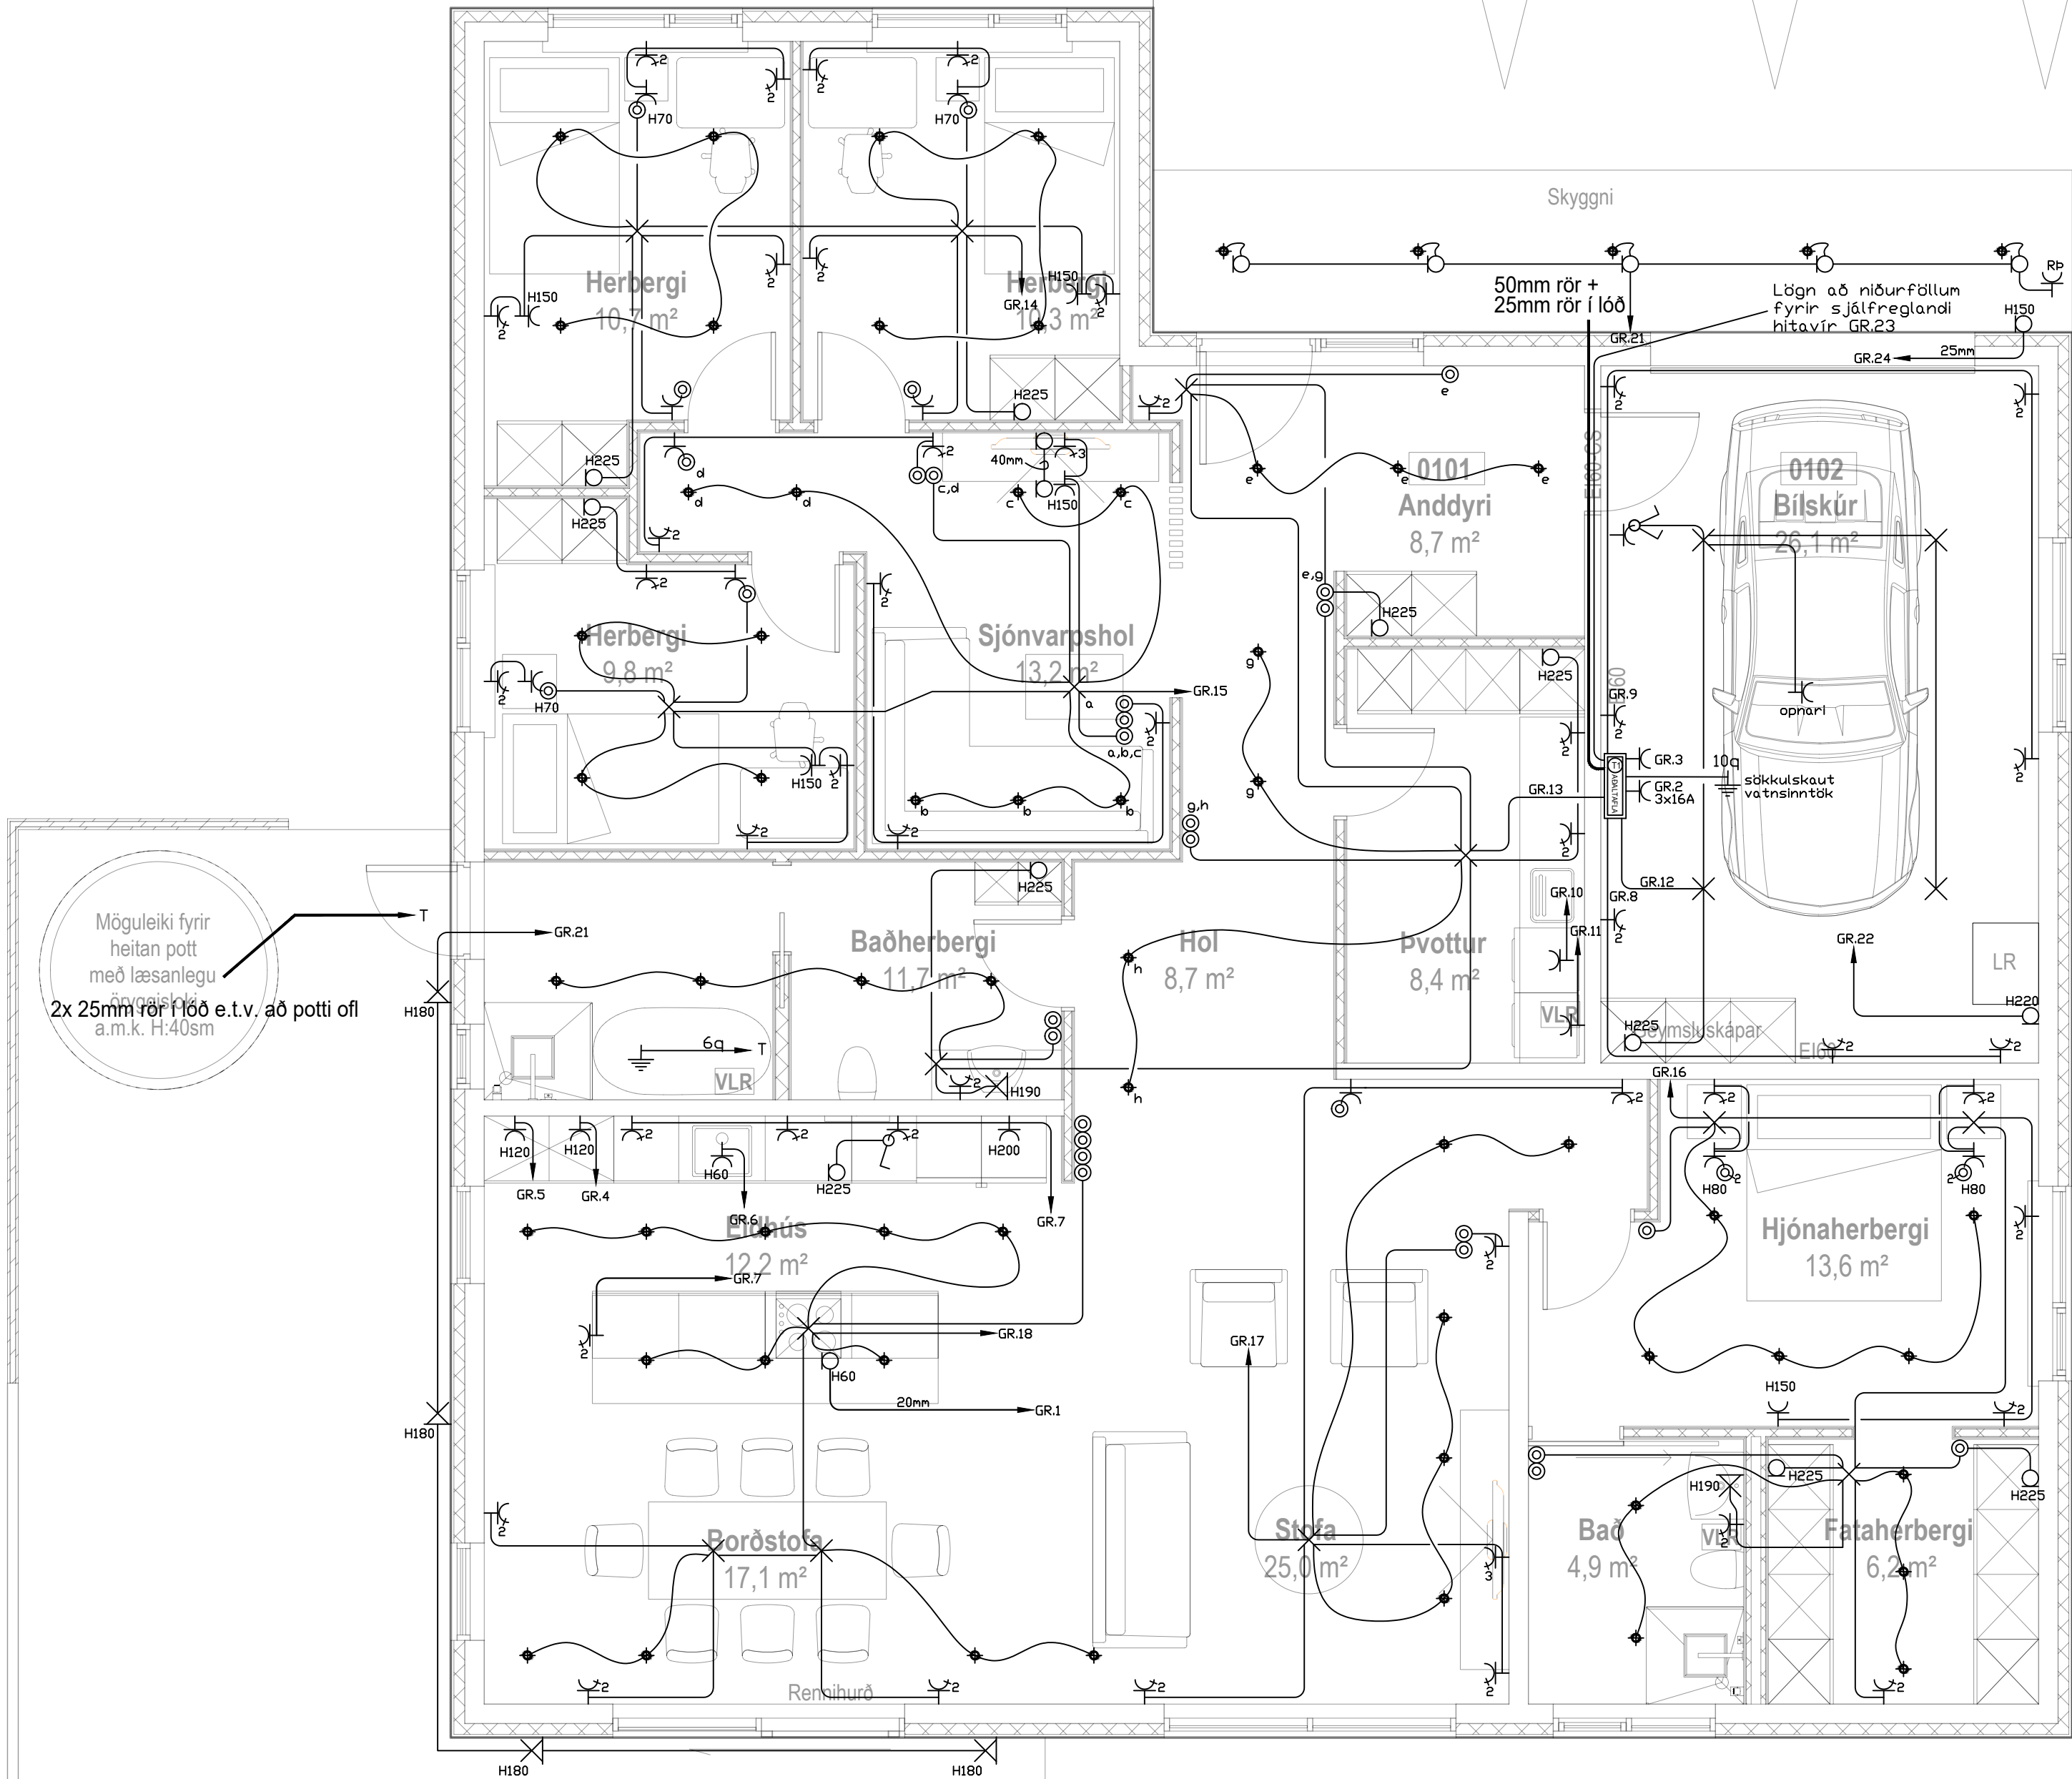

Frágangur á lóðarmörkum verður gerður í samráði við aðliggjandi lóðarhafa

	Jarðtenging
	Tvöfaldur tengill
	Einfaldur tengill
	Rofi og tengill í sömu hæð (1100 mm)
	Rofi
	Samrofi
	Tvöfaldur rofi
	Krossrofi
	Þrýsti-rofi/dimmer
	Tengill m/næturljósi
	Veggljós
	Lofthljós
	Hátalaratengill
	Símatengill
	Loftnetstengill
	Hreyfiskynjari
	Tafla / mælakassi
	Reykiskynjari
	Bjalla
	Handboði
	Rör upp á næstu hæð
	Rör niður á næstu hæð
	Rör gegnum hæð
	Halogenljós í lofti
	Halogenljós í lofti
	Halogenljós í vegg

INNTAKSRÖR SKULU VERA 70 cm. UNDIR ENDANLEGU YFIRBORDI
INNTAKSRÖR VEITU Ø 50 mm + Ø 32 mm FYRIR LÓÐARLYSINGU
INNTAKSRÖR FYRIR SÍMA Ø 50 mm
INNTAKSRÖR LEGGIST AÐ LÓÐARMÖRKUM
HEIMTAUG RAFVEITU 400V / 230 V, 3 x 50 A

Breytingar:	
D	
C	
B	
A	
Dags:	Breyting:

Undirskrift hönnunarstjóra:	
Undirskrift raflagnahönnuðar:	
Sigurður Á Pétursson kt.051177-4959	

Verkefni:	Virkisás 14 Hafnarfirði
Teikning nr:	2
Verk nr:	2024-59
Útprintað:	18.9.2024

Heiti teikningar:	Raflagnir Lágspenna
Mælikvarði:	1:50
Teiknað:	S.Á.P
Dags:	September 2024
Hannað:	S.Á.P

Raflögnun ehf	
Birkigrund 20	Sími: 664 0047
800 Selfoss	Tölvupóstur: siggi@ror.is
Sigurður Ágúst Pétursson	
Raflagnisöfnfræðingur	
kt: 051177-4959	



Frágangur á lóðarmörkum verður gerður í samráði við aðliggjandi lóðarhafa




	Jarðtenging
	Tvöfaldur tengill
	Einfaldur tengill
	Rofi og tengill í sömu hæð (1100 mm
	Rofi
	Samrofi
	Tvöfaldur rofi
	Krossrofi
	Þrýsti-rofi/dimmer
	Tengill m/næturljósi
	Veggljós
	Loftljós
	Hátalaratengill
	Símatengill
	Loftnetstengill
	Hreyfiskynjari
	Tafla / mælakassi
	Reykskynjari
	Bjalla
	Handboði
	Rör upp á næstu hæð
	Rör niður á næstu hæð
	Rör gegnum hæð
	Halogenljós í lofti
	Halogenljós í lofti
	Halogenljós í vegg


INNTAKSRÖR SKULU VERA 70 cm. UNDIR ENDANLEGU YFIRBORDI
INNTAKSRÖR VEITU Ø 50 mm + Ø 32 mm FYRIR LÖÐARLÝSINGU
INNTAKSRÖR FYRIR SÍMA Ø 50 mm
INNTAKSRÖR LEGGIST AÐ LÖÐARMÖRKUM
HEIMTAUG RAFVEITU 400V / 230 V. 3 x 50 A

Breytingar:		Undirskrift hönnunaraðfjóra:	Verkfætti:	Virkisás 14 Hafnarfirði		Helti teikningar:	Raflagnir Smáspenna		Rafhönnun ehf		
D									Birkigrund 20	Sími: 664 0047	
C									800 Selfoss	Tölvupóstur: siggi@ror.is	
B			Undirskrift raflagnahönnuðar:	Teikning nr:	3	Verk nr:	2024-59				
A				Útprentað:	18.9.2024	Dags:	September 2024		Sigurður Ágúst Pétursson Rafmagnsiðnfræðingur tlf. 664 737 4060		
Dags:		Breyting:	Sigurður Á Pétursson kt.051177-4959					Mælikvarði:	1:50	Teiknað:	S.Á.P
								Hannað:	S.Á.P		



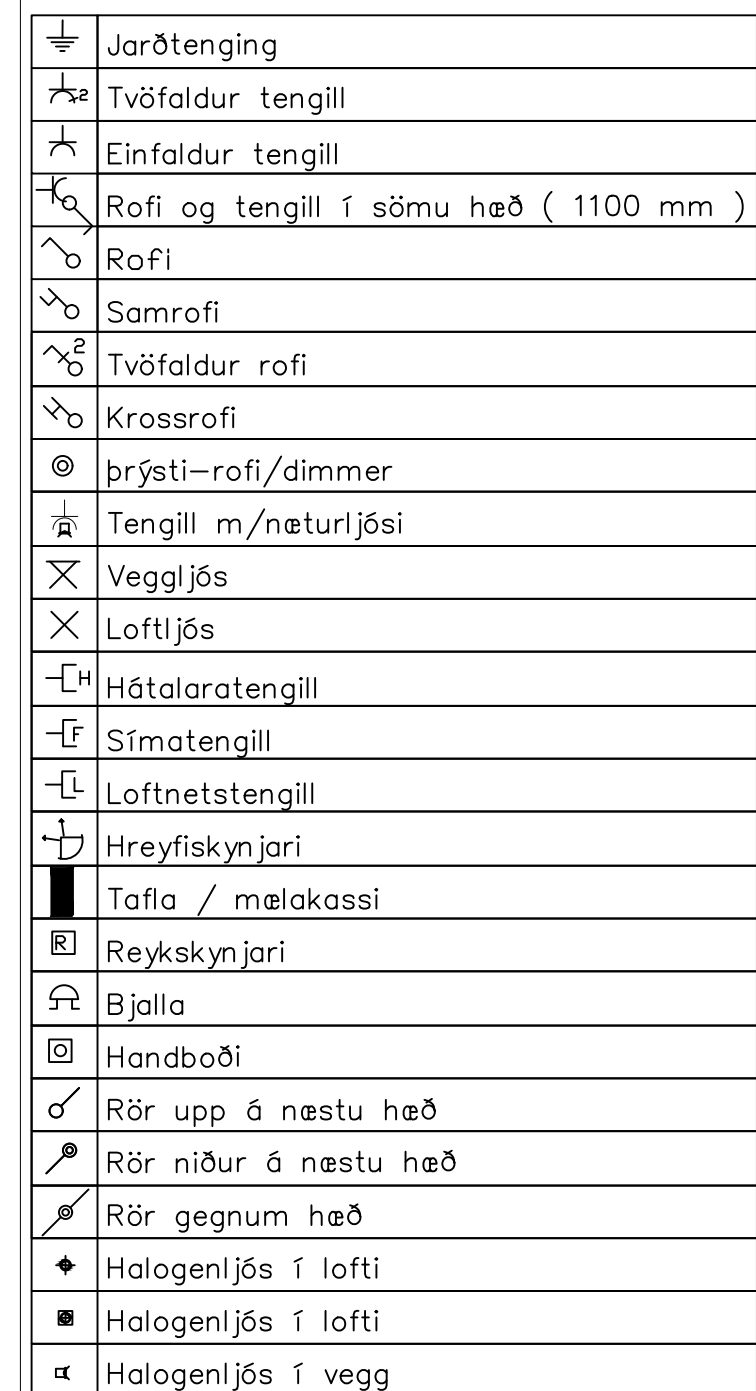

Frágangur á lóðarmörkum verður gerður í samráði við aðliggjandi lóðarhafa

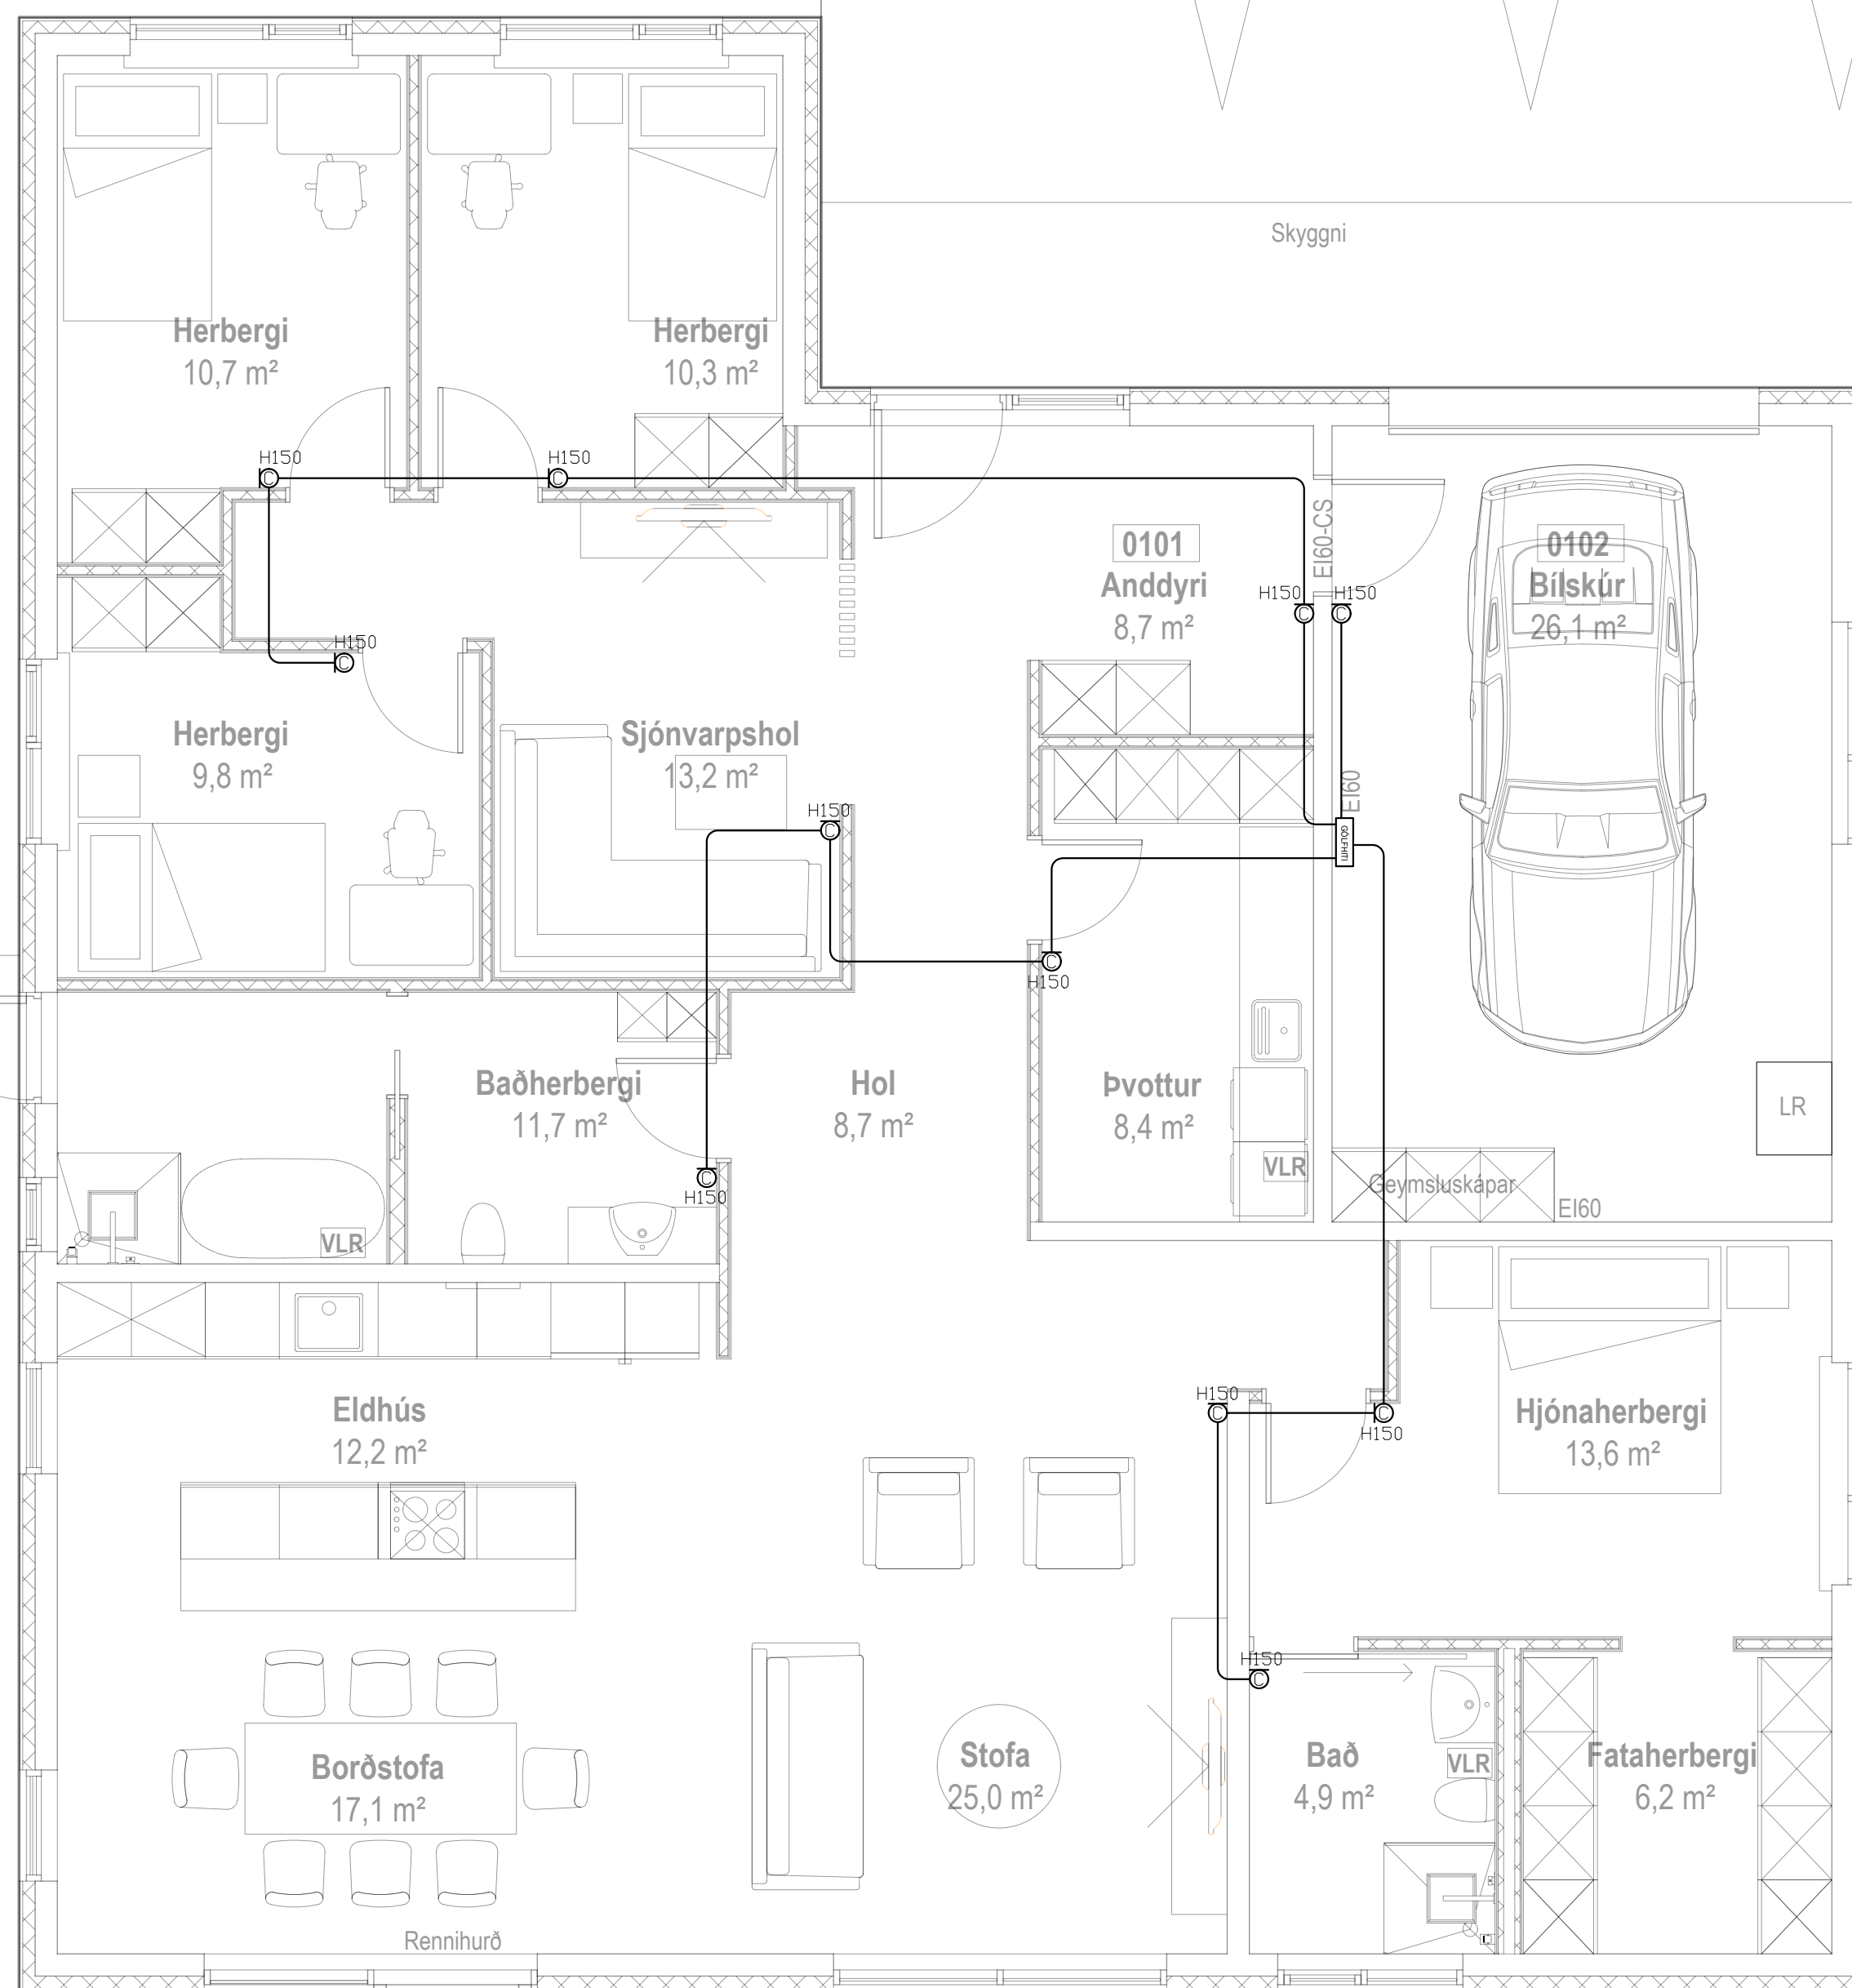

Möguleiki fyrir
heitan pott
með læsanlegu
öryggisloki
a.m.k. H:40sm

INNTAKSRÖR SKULU VERA 70 cm. UNDIR ENDANLEGU YFIRBORDI
INNTAKSRÖR VEITU Ø 50 mm x Ø 32 mm FYRIR LÖÐARLÝSINGU
INNTAKSRÖR FYRIR SÍMA Ø 50 mm
INNTAKSRÖR LEGGIST AÐ LÖÐARMÖRKUM
HEIMTAUG RAFVEITU 400V / 230 V, 3 x 50 A

Breytingar:			Undirskrift hönnunarskjórs:			Verkefni:			Virkisás 14 Hafnarfirði			Heiti teikningar:			Raflagnir Hítanemar gólfhita			Rafhönnun ehf			
D															Birkigrund 20 Sími: 664 0047						
C															800 Selfoss Tölvupóstur: siggi@ror.is						
B						Undirskrift raflagnahönnuðar:			Teikning nr: 4			Verk nr: 2024-59			Mælikvarði: 1:50			Teiknað: S.Á.P			
A									Útprentað: 18.9.2024						Dags: September 2024			Hannað: S.Á.P			
Dags:			Breyting:			Sigurður Á Pétursson kt.051177-4959												Sigurður Ágúst Pétursson Rafmagnsioðfræðingur kt. 061477-4959			



Skýringar á merkingum

- LAMPAR
- A Innfelld LED IP44 230V veltanlegir
 - B Innfelld LED 230V veltanlegir
 - C Næturljós sambyggt tengli
 - D Innfelld LED 230V veltanlegir IP44
 - E Óbein LED lýsing
 - F Kúpull
 - Veggglampi við rúm
 - H Veggglampi / hæð: 180 cm
 - I Spegalljós / hæð: 210cm
 - Innfeldur hátalari WiFi t.d. SONOS
 - Hangandi ljós
 - Lampi
 - Bílskúrslampi
 - Veggljós / hæð: 180cm
 - I Spegalljós / hæð: 210cm

Frágangur á lóðarmörkum verður gerður í samráði við aðliggjandi lóðarhafa



Möguleiki fyrir
heitan pott
með læsanlegu
öryggisloki
a.m.k. H:40sm

INNTAKSRÖR SKULU VERA 70 cm. UNDIR ENDANLEGU YFIRBORDI
INNTAKSRÖR VEITU Ø 50 mm + Ø 32 mm FYRIR LÓÐARLÝSINGU
INNTAKSRÖR FYRIR SÍMA Ø 50 mm
INNTAKSRÖR LEGGIÐ AÐ LÓÐARMÖRKUM
HEIMTAUG RAFVEITU 400V / 230 V, 3 x 50 A


Breytingar:	
D	
C	
B	
A	
Dags:	Breyting:

Undirskrift hönnunarstjóra:	
Undirskrift raflagnahönnuðar:	
Sigurður Á Pétursson kt.051177-4959	

Verkefni:	
Virkisás 14 Hafnarfirði	
Teikning nr:	5
Útprintað:	18.9.2024
Verk nr:	2024-59

Helti teikningar:	
Raflagnir Ljósaplan	
Mælikvarði:	1:50
Dags:	September 2024
Teiknað:	S.Á.P
Hannað:	S.Á.P

Rafhönnun ehf	
Birkigrund 20 800 Selfoss	Sími: 664 0047 Tölvupóstur: siggi@ror.is
Sigurður Ágúst Pétursson Raftagnisönnfræðingur kt: 051177-4959	

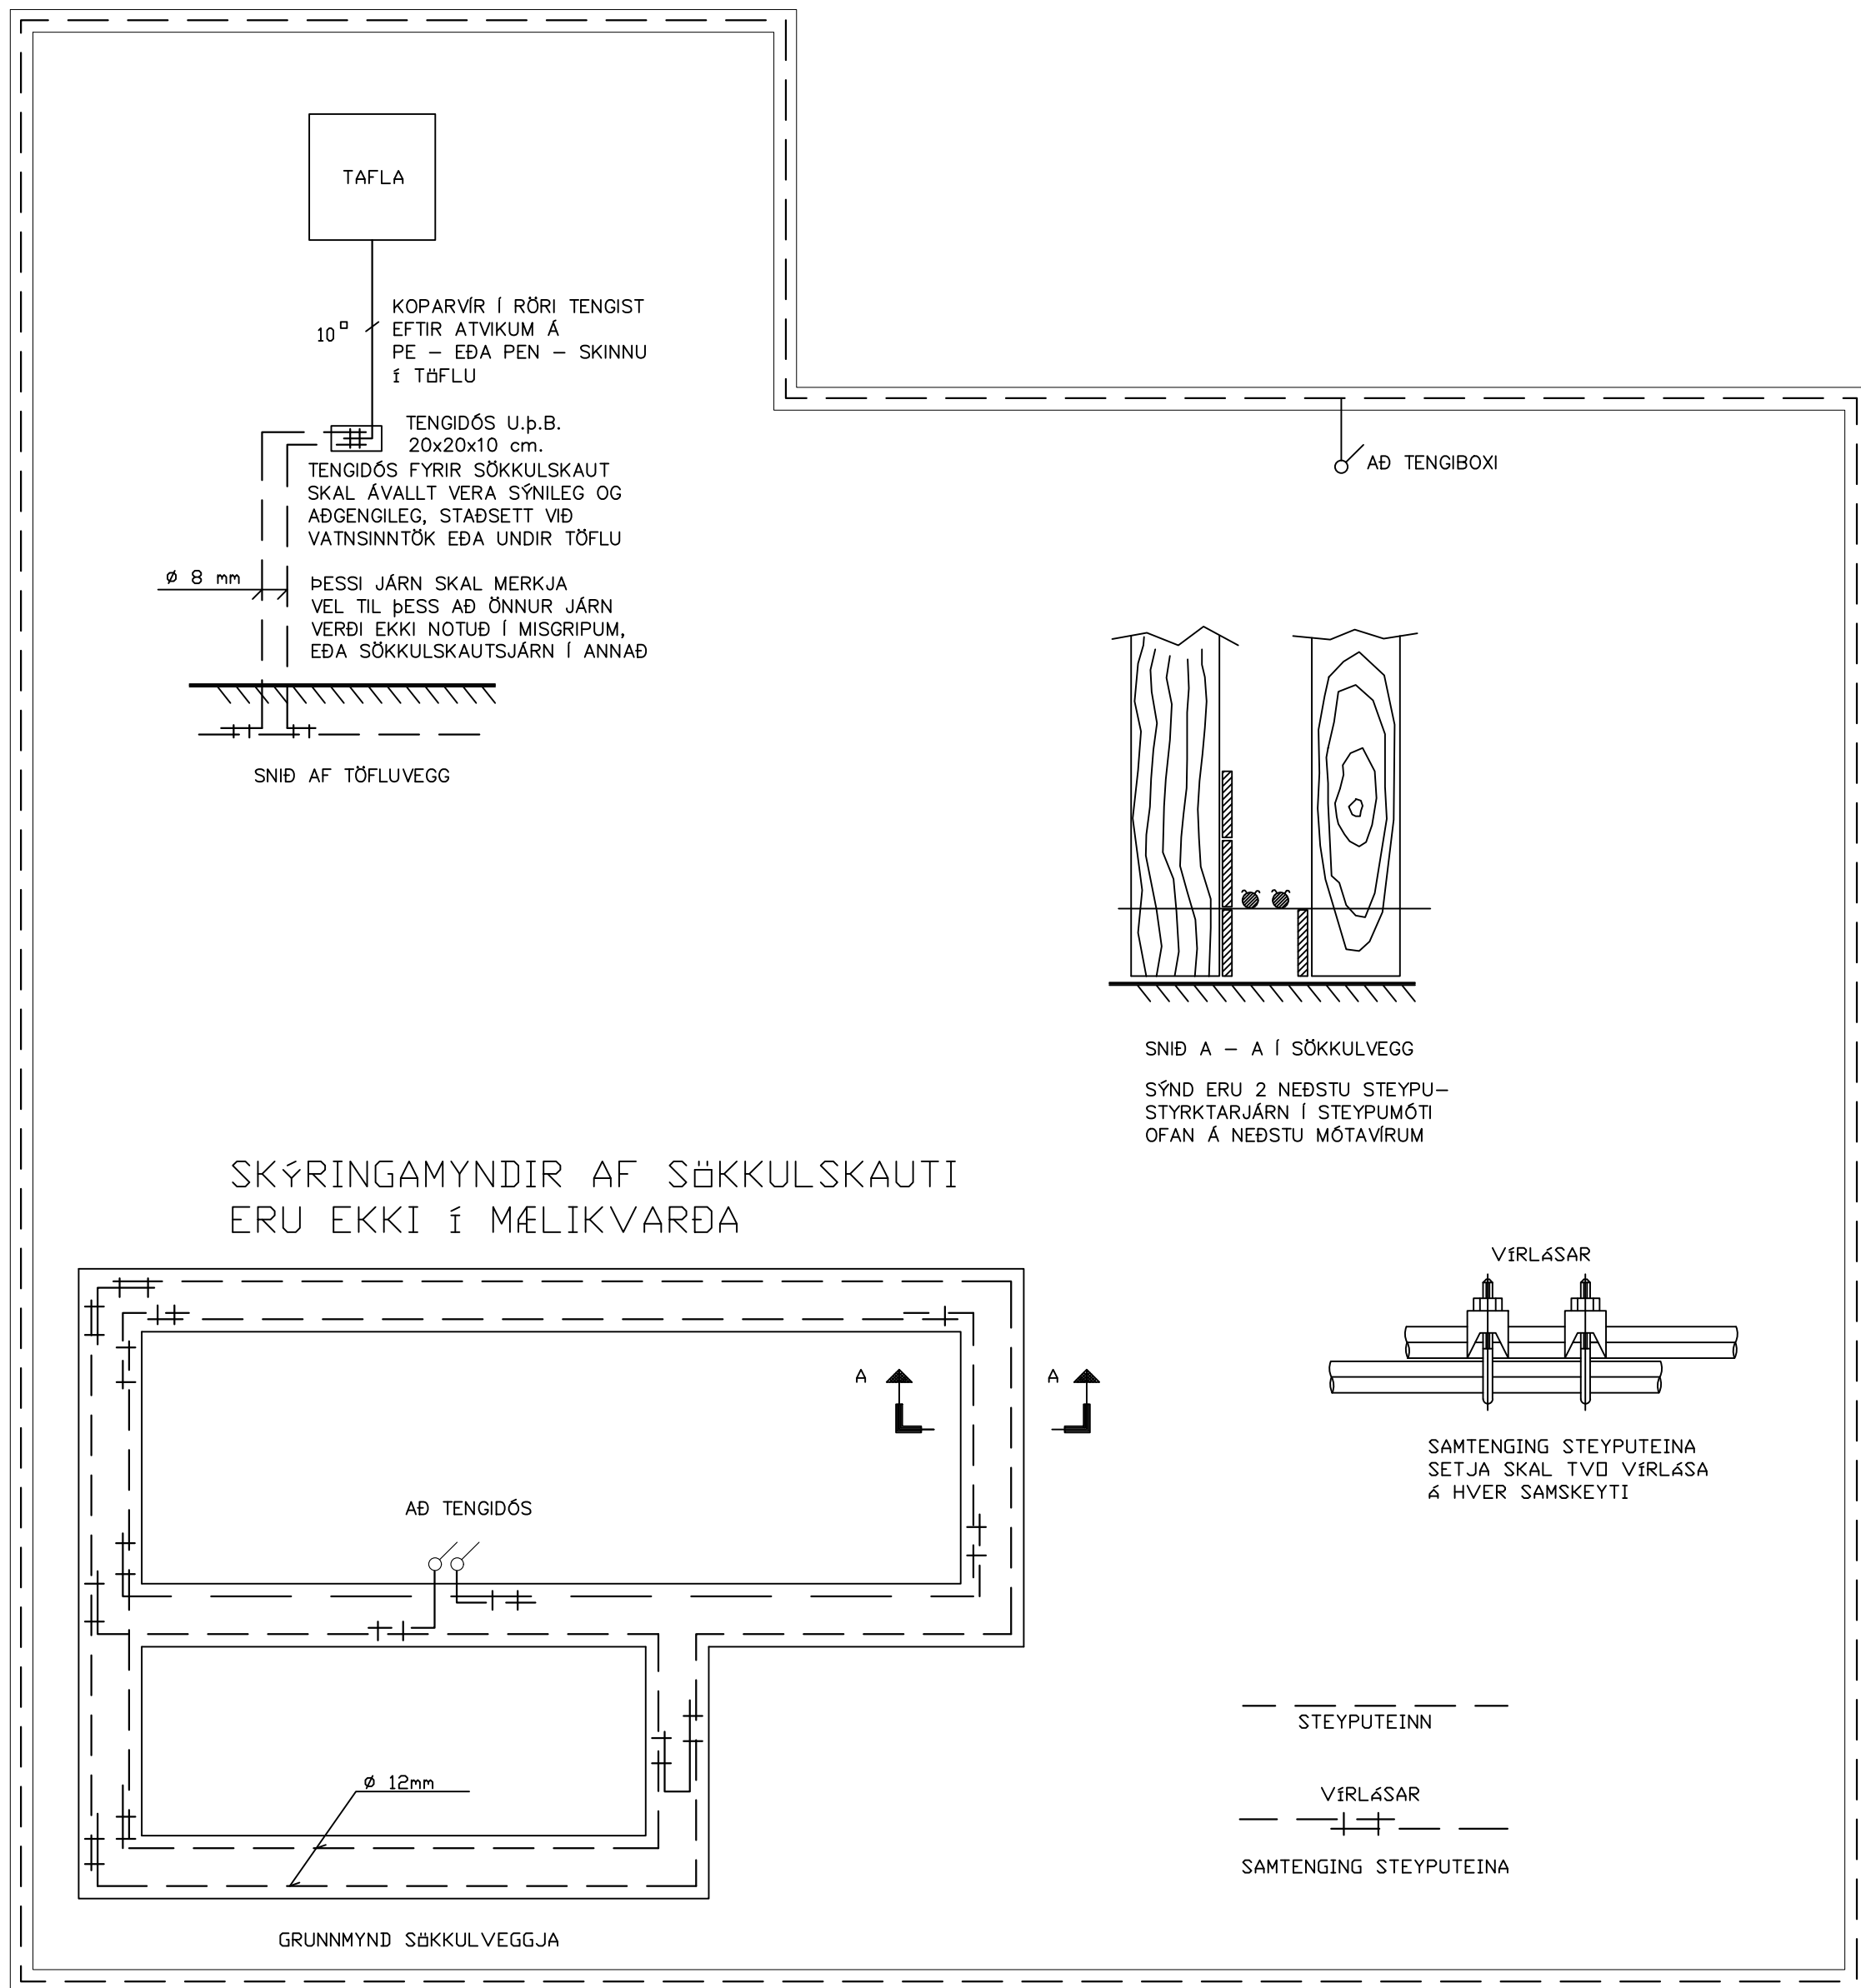

⏏	Jarðtenging
⏏ ²	Tvöfaldur tengill
⏏	Einfaldur tengill
⏏	Rofi og tengill í sömu hæð (1100 mm)
⏏	Rofi
⏏	Samrofi
⏏ ²	Tvöfaldur rofi
⏏	Krossrofi
⊙	Þrýsti-rofi/dimmer
⏏	Tengill m/næturljósi
⊗	Veggljós
⊗	Lofthljós
⏏ ^H	Hátalaratengill
⏏ ^F	Símatengill
⏏ ^L	Lofthljósetengill
⏏	Hreyfiskynjari
⏏	Tafla / mælakassi
⏏	Reykaskynjari
⏏	Bjalla
⏏	Handboði
⏏	Rör upp á næstu hæð
⏏	Rör niður á næstu hæð
⏏	Rör gegnum hæð
⏏	Halogenljós í lofti
⏏	Halogenljós í lofti
⏏	Halogenljós í vegg

INNTAKSRÖR SKULU VERA 70 cm. UNDIR ENDANLEGU YFIRBORDI
INNTAKSRÖR VEITU Ø 50 mm + Ø 32 mm FYRIR LÖÐARLÝSINGU
INNTAKSRÖR FYRIR SÍMA Ø 50 mm
INNTAKSRÖR LEGGIÐ AÐ LÖÐARMÖRKUM
HEIMTAUG RAFVEITU 400V / 230 V, 3 x 5 A

Breytingar:	
D	
C	
B	
A	
Dags:	Breyting:

Undirskrift hönnunarstjóra:	
Undirskrift raflagnahönnuðar:	
Sigurður Á Pétursson kt.051177-4959	

Verkefni:	Virkisás 14 Hafnarfirði
Teikning nr:	6
Útprintað:	18.9.2024
Verk nr:	2024-59


Helt teikningar:	Raflagnir Sökkulskaut
Mælikvarði:	1:50
Dags:	September 2024
Teiknað:	S.Á.P
Hannað:	S.Á.P

Rafhönnun ehf	
Birkigrund 20 Sími: 664 0047 800 Selfoss Tölvupóstur: siggi@ror.is	
Sigurður Ágúst Pétursson Raftagnisönnfræðingur kt: 051177-4959	

Virkisás 14

Hafnarfirði

Raflagnateikningar

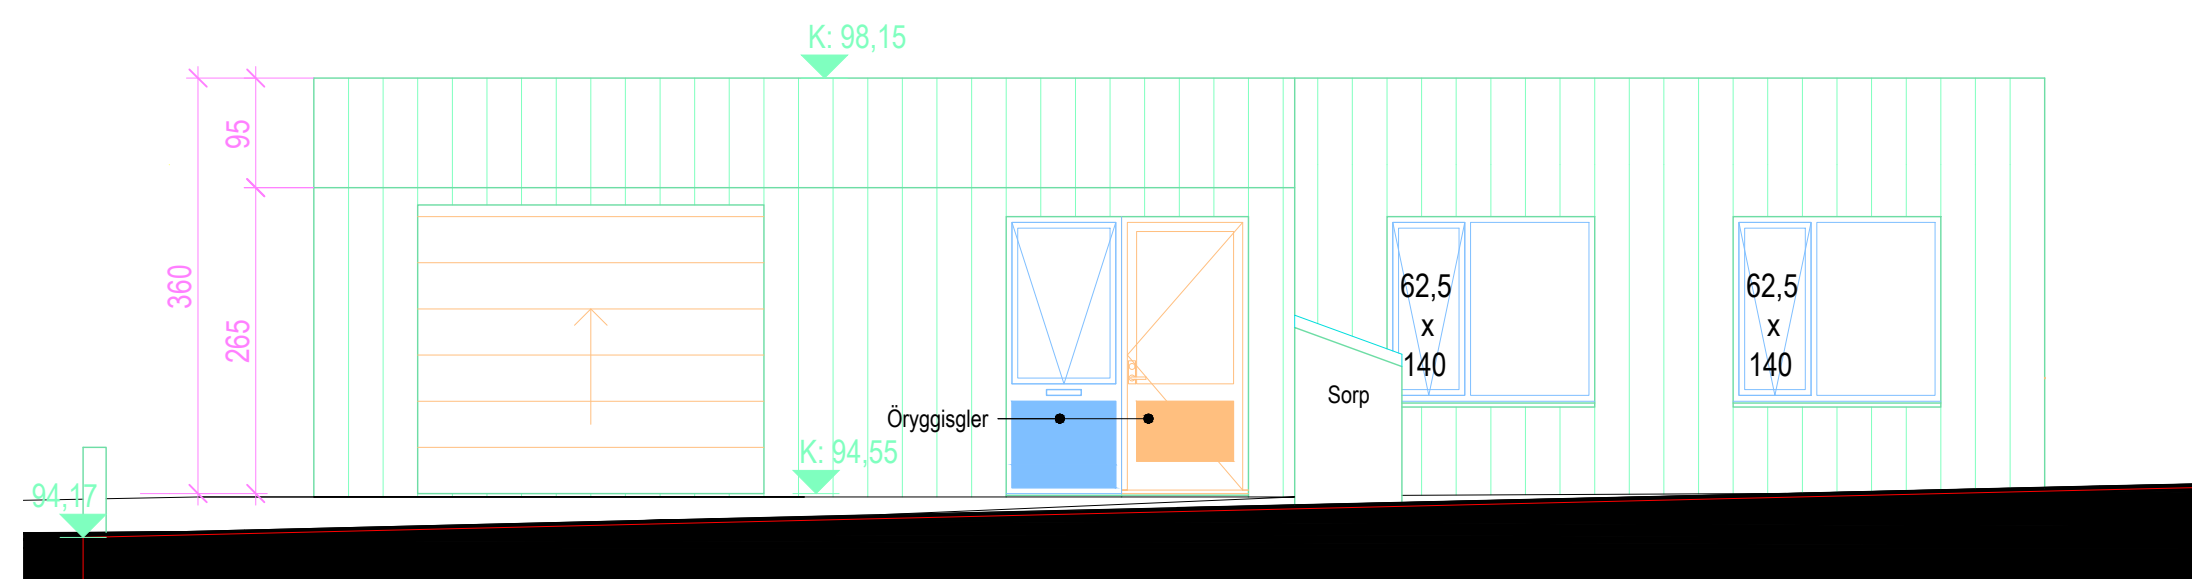

Teikningaskrá

- Nr.1 Einlínu- afstöðumynd og snið
- Nr.2 Lágspenna
- Nr.3 Smáspenna
- Nr.4 Hitanemar gólfhita
- Nr.5 Ljósaplan
- Nr.6 Sökkulskaut