


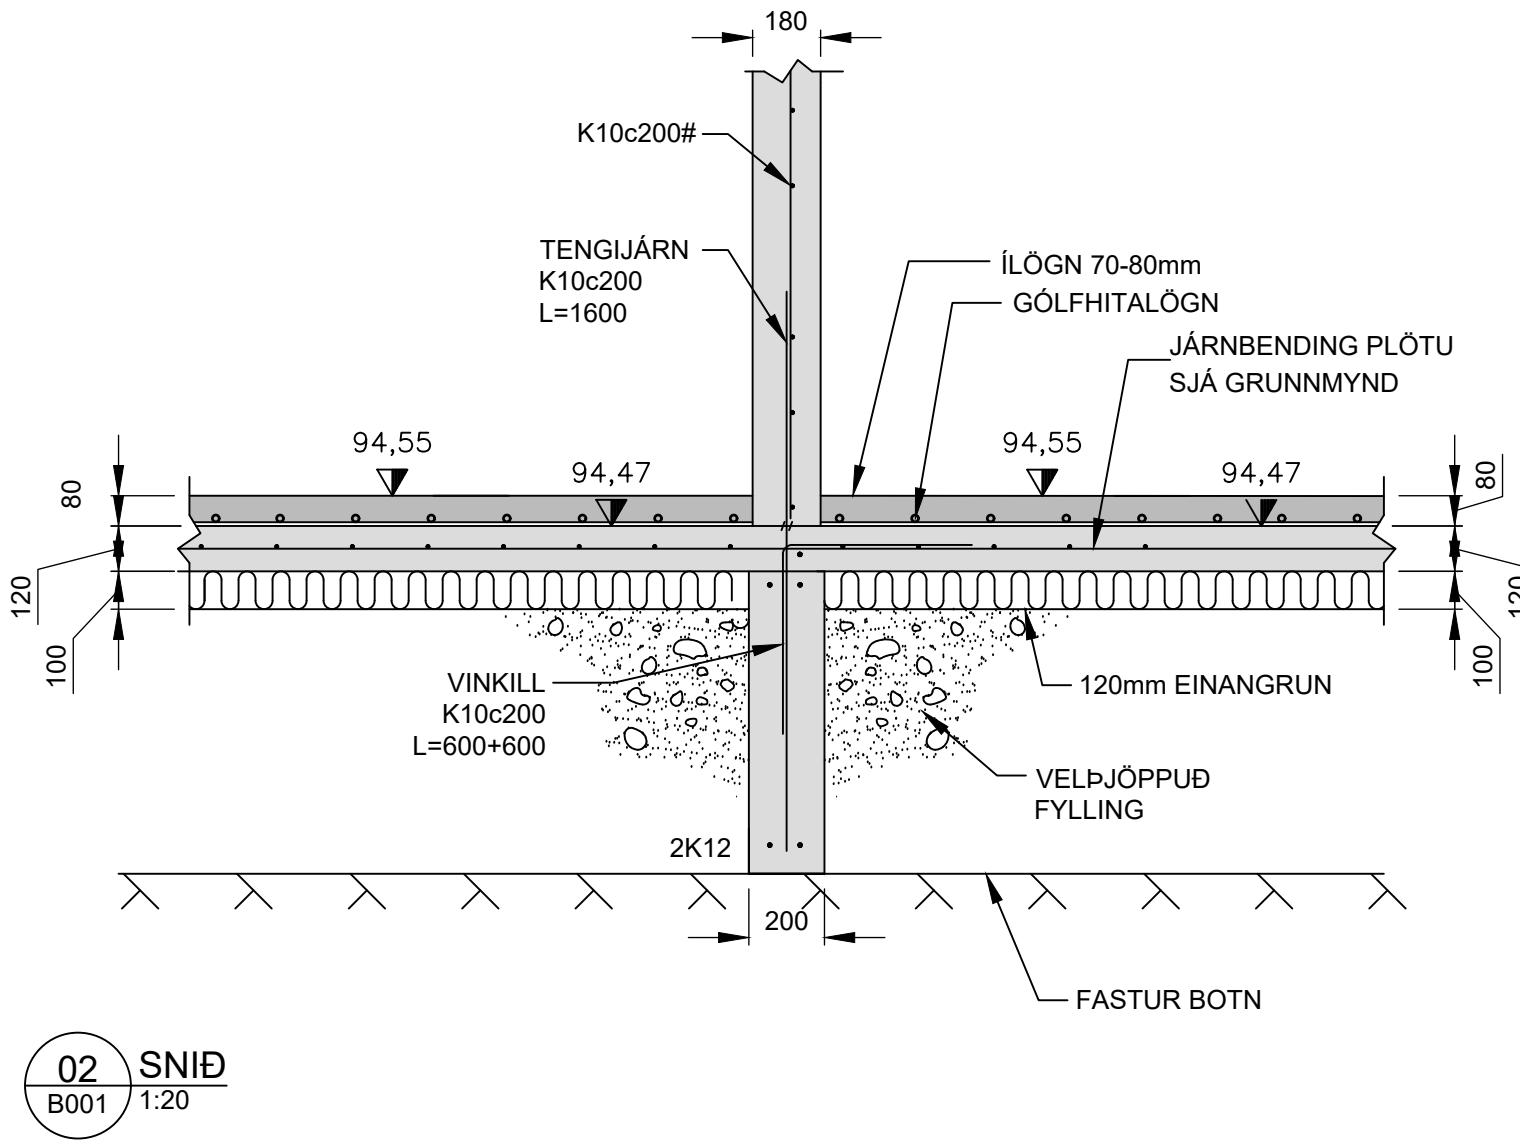

GRUNDAÐ ER Á VEL ÞJAPPAÐA FYLLINGU
 MESTA ÁLAG Á UNDIRSTÖÐU ER MINNA EN 0,3 MN/m²

Nr.	Dags.	Breyting	Af

VIRKISÁS 14			
EINBYLISHÚS UNDIRSTÖÐUR GRUNNMÝND SNID -SKÝRINGAR		Mkv.	1:50 1:20
		Hannað	EV
		Teiknað	EV
Dags.	20.MAÍ.2024	Blad	- AF - Nr.
		B001	
Hönnunarstjóri		Eyjólfur Valgarðsson Byggingataeknifræðingur B.cs. Hraunprýði 6 210 Garðabæ, gsm:8917257 vtraust@gmail.com	
Eyjólfur Valgarðsson Kt:280857-4169			